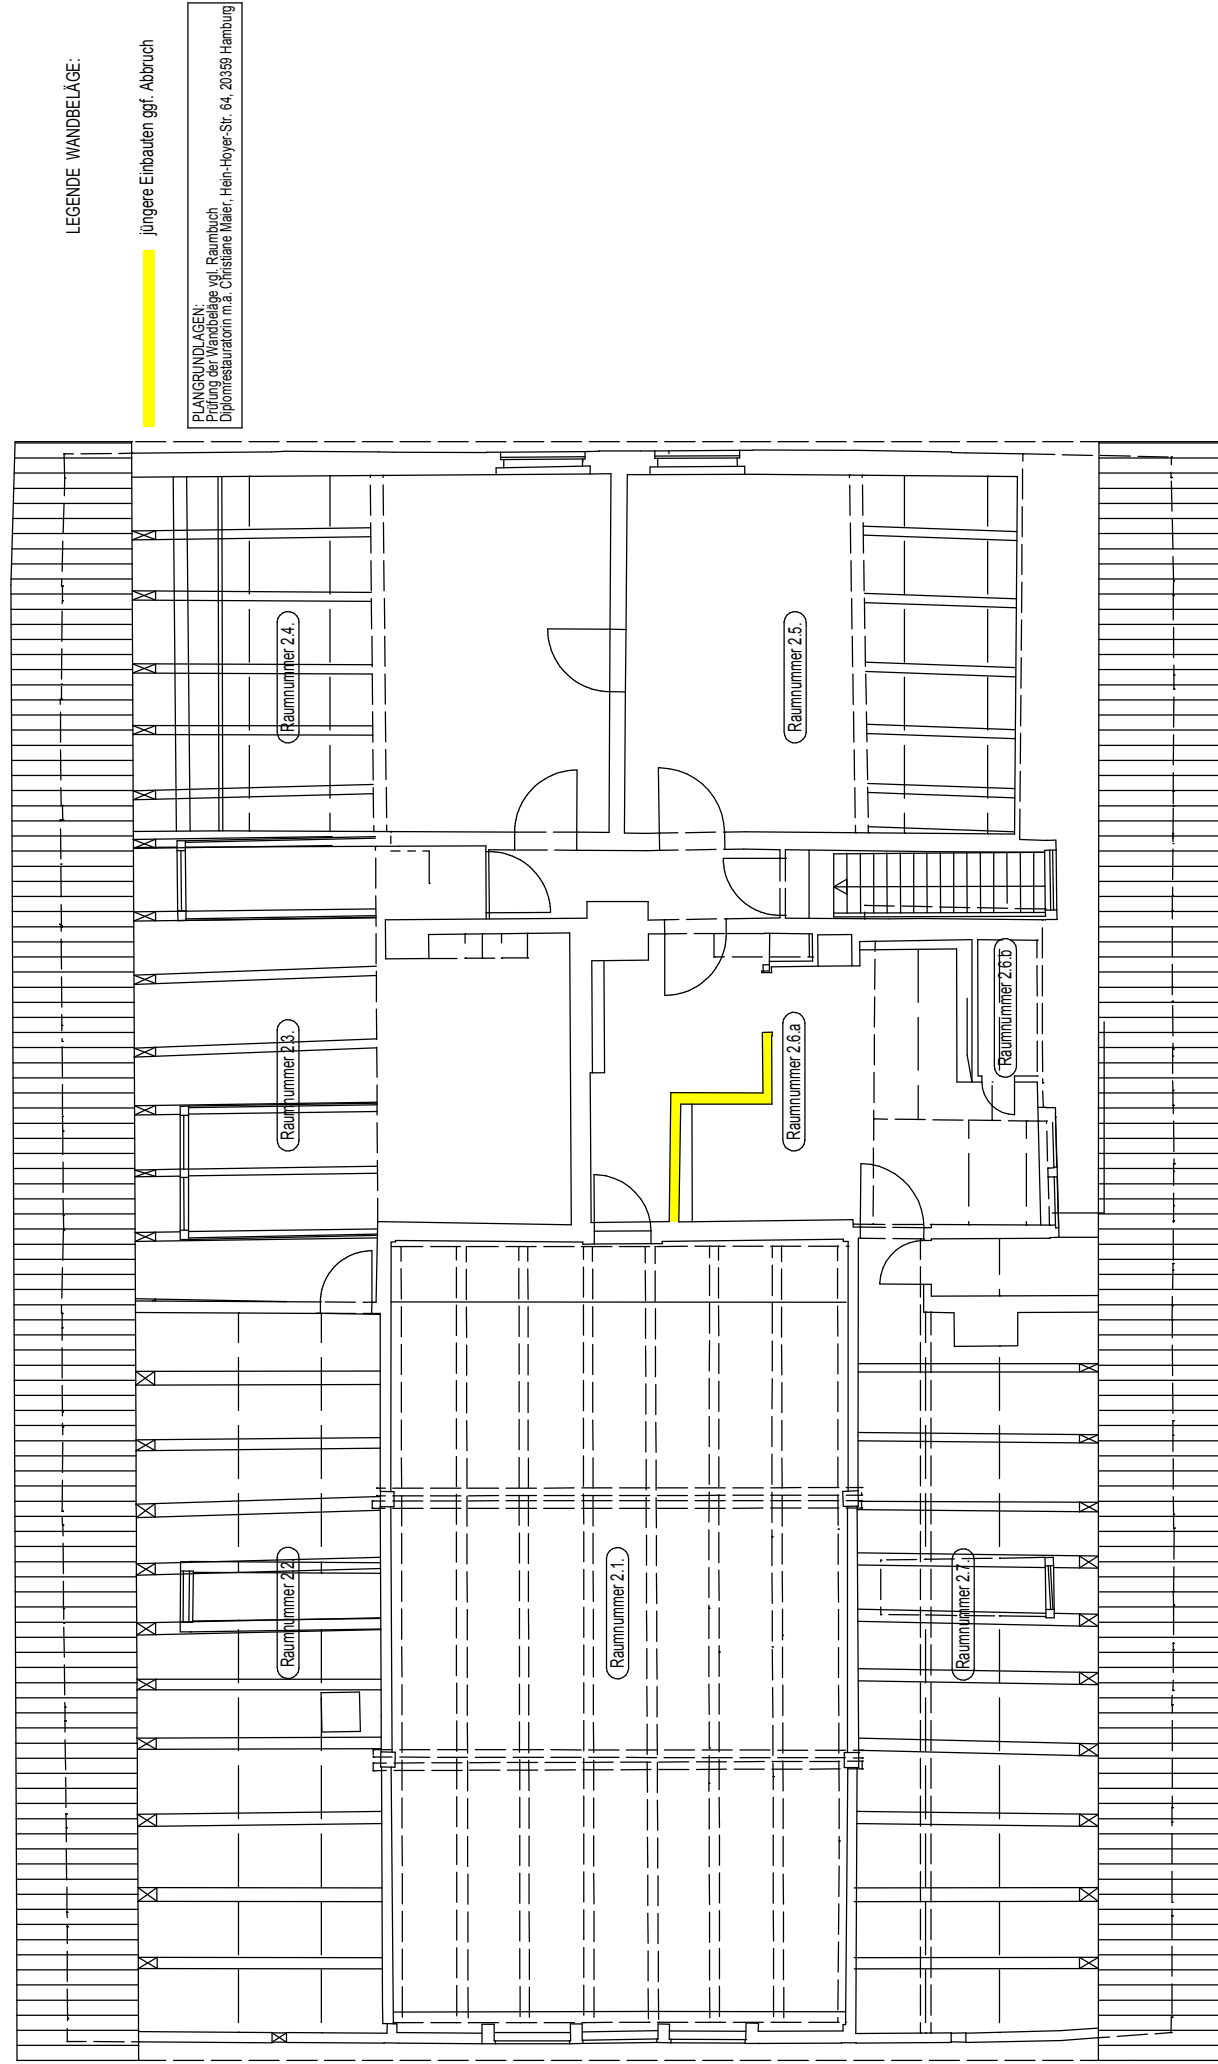
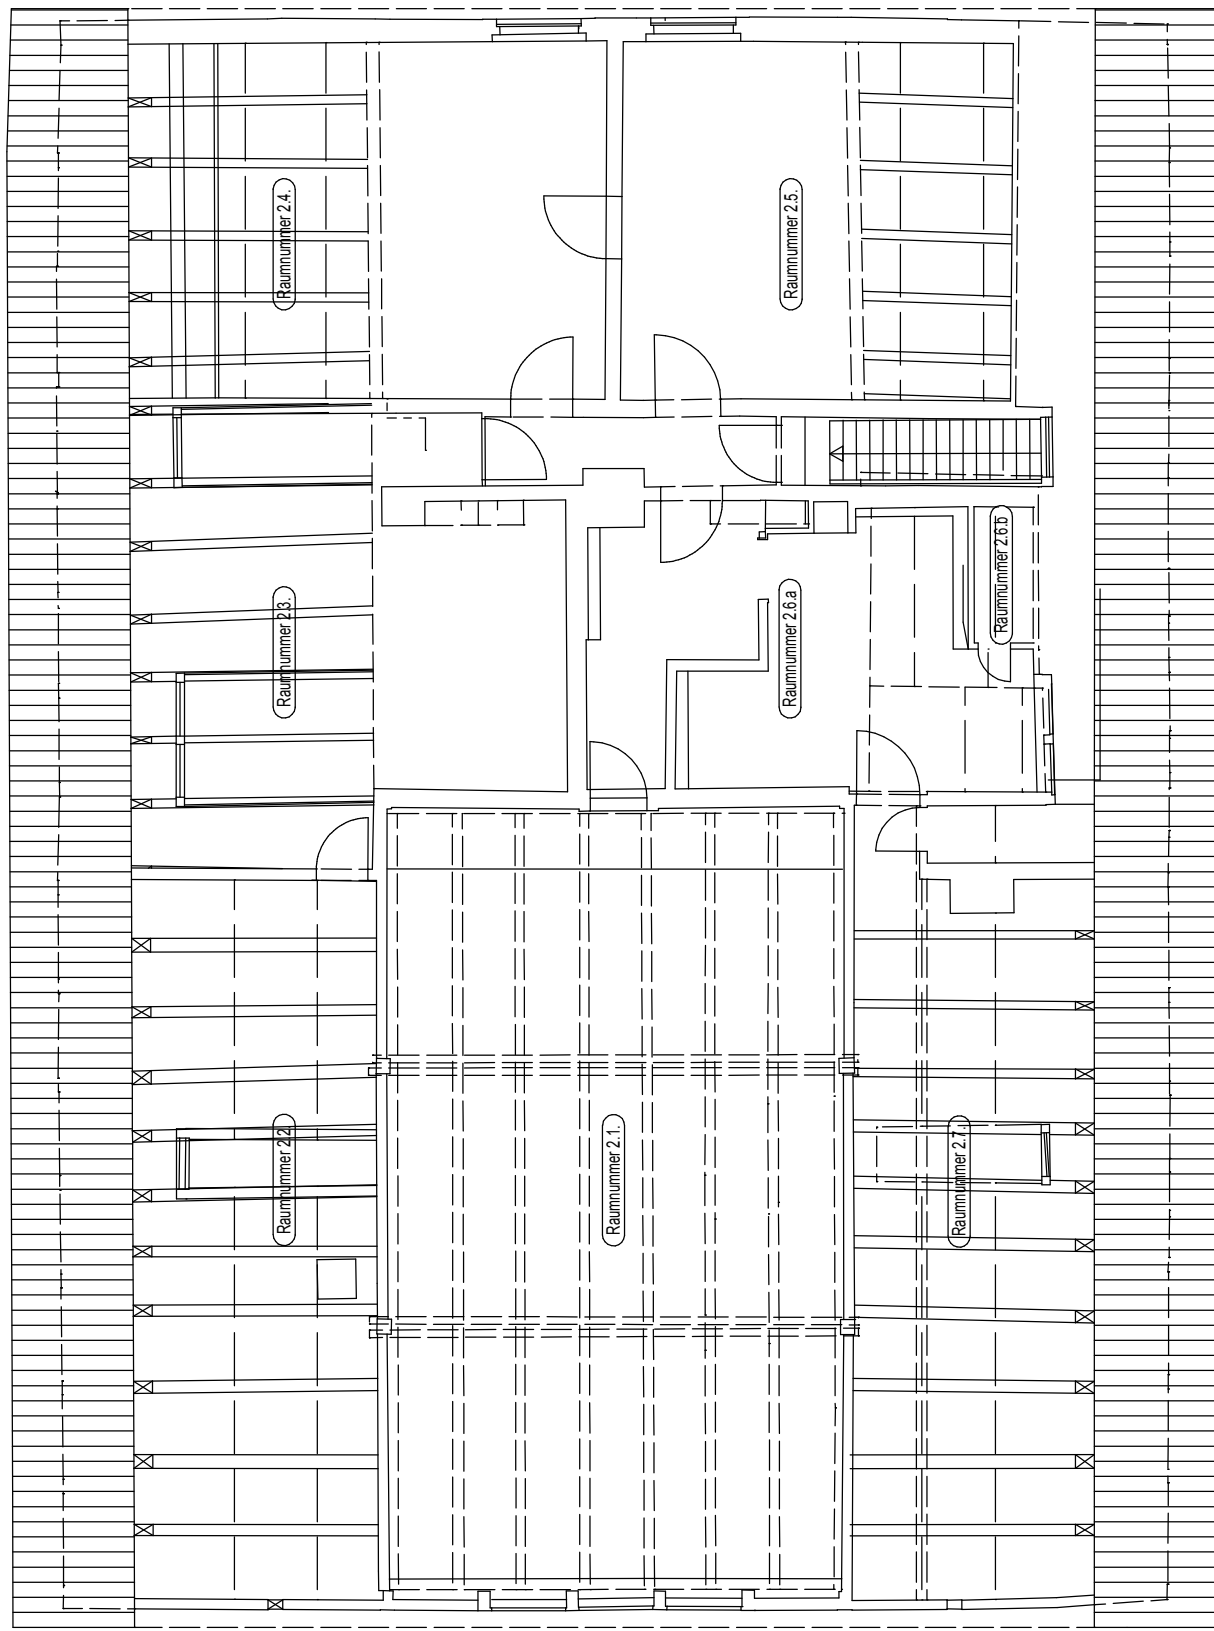


[illegible]

Antragsteller: Wohnungsgenossenschaft Uchte GmbH - Geschäftsführung - Herr Reinhard Schmale Balkenkamp 1 31600 Uchte		Baurechtsbezeichnung: hense architekten -Gesellschaftsform- Frau Anke-Doreen Heinze Achten Strg 16 22549 Hamburg		Studienhaus Uchte - Bestandspläne	
denkmalgeschütztes Gebäude mit Wohncharakter.		Planverfasser: hense architekten Achten Strg 16 22549 Hamburg tel 040 430 37 44 fax 040 430 37 75 hense@hense-architekten.de www.hense-architekten.de		Plan-Nr.: G 02.1 Auftrag-Nr.: Datum: Name: gez.: 20.10.2011 adh Besandserfassung Projekt: 90911699/200201/02/020300/2082/0 432 122 132 142 153/5331704/407/10/9 151.	
Technische Gebäudedarstellung					
Maßstab: 1 : 100		Projekt: Studienhaus in Uchte Hannoversche Straße 21, 31600 Uchte Grundbesitzgemeinschaft Bestandspläne			
Strecke 6100		Bauwerksnummer Kilometer 270.10		Brückennummer	
•		•		Barcode	
Grundriss Obergeschoss mit Darstellung Raumnumern					