


Burg Dinklage EG


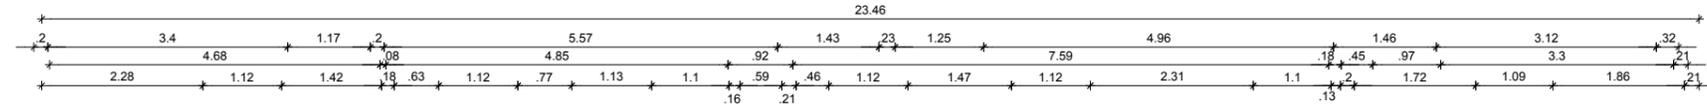


Alle Maße sind eigenverantwortlich am Bau zu prüfen!
Für die Maße der Bauantragszeichnung wird, hinsichtlich der Richtigkeit der im Ansatz gebrachten Maße, kein Gewähr übernommen.


* Die Zeichnung ist unser geistiges Eigentum. Sie darf gemäß § 12 und ff. Urh.G und BGB ohne unsere schriftliche Genehmigung weder vervielfältigt und unbefugt verwendet, noch Dritten zu Einsicht überlassen oder in sonstiger Weise inhaltlich mitgeteilt werden.
Urheberrechte sowie Nutzungen aus den Urheberrechten werden nicht übertragen. Missbrauch verpflichtet zu Schadensersatz.



Schnitthöhe: 101.20m lokales System

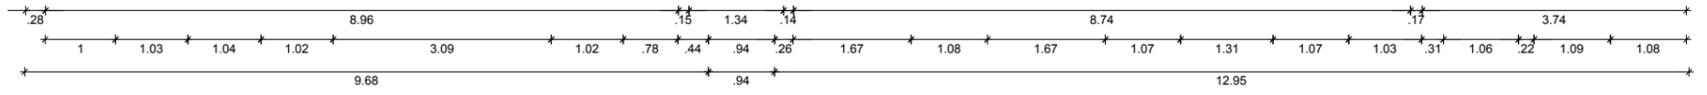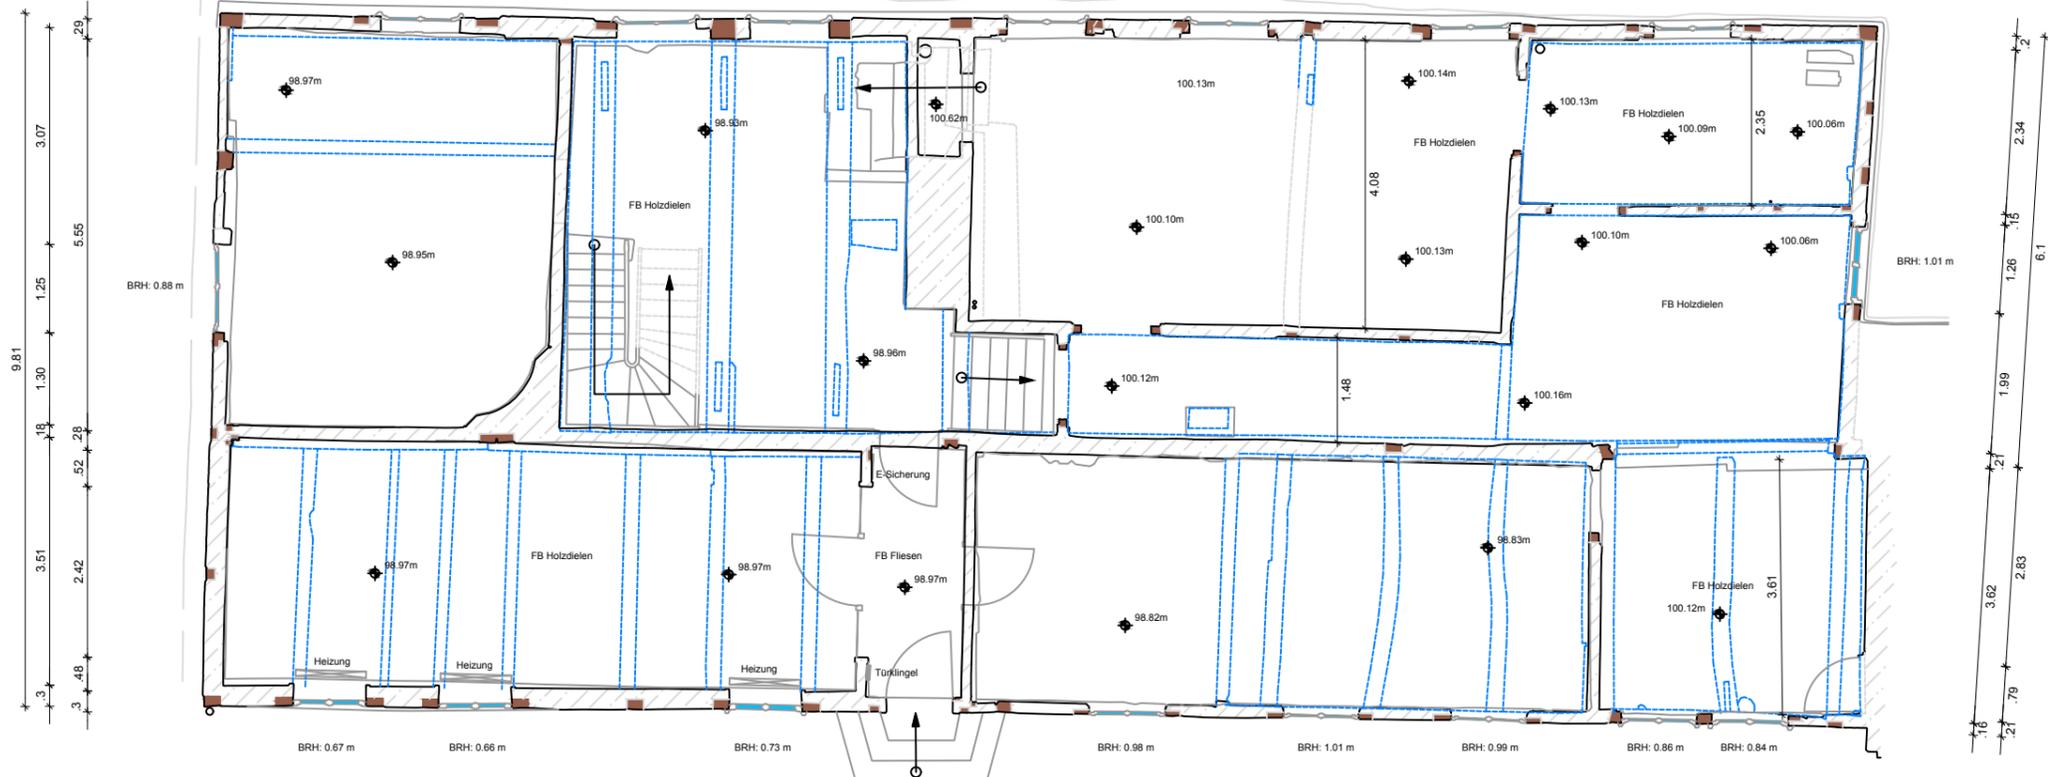

Übersichtskarte

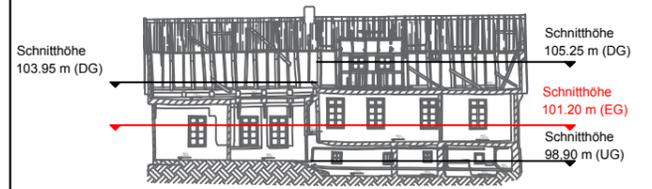

Schnittübersicht

Legende					
	Höhe OK +/- 0.00m		Mauerwerk		Schnittlinie
	Höhe UK +/- 0.00m		Naturstein		Gewölbe
	RH Raumhöhe oder Durchgangshöhe		Holz		verdeckte Linie (horizontal)
	FB Fußbodenbelag		Dachfläche		verdeckte Linie (vertikal)
	BRH Brüstungshöhe (prüfen sie OK Baulage)		Schnittfläche allgemein (Wandaufbau nicht bekannt)		Dach/Decke
	Treppen Aufstiegrichtung				

Datum	Planerstellung/Änderung		
27.01.2018	Schäffler		
Dateiname: 20180130_Grundrisse_Dinklage.dwg			
Planart: Grundrisse	Maßstab: 1:100	Blattgröße: A3	Blatt: 2/3
Datum: 22.01.2018	Aufmaßverfahren: 3D Laserscanning		

Planinhalt/Darstellung

Grundriss EG

Projekt: Aufmaß Burg Dinklage
Burgallee 4
49413 Dinklage

Auftraggeber:
Kloster Burg Dinklage
Burgallee 3
49413 Dinklage

Am Südfeld 18
49377 Vechta
Tel: 04441 - 8538456
info@denkmal3d.de
www.denkmal3d.de

denkmal3D
Vermessung | Kulturdokumentation | Archäologie