


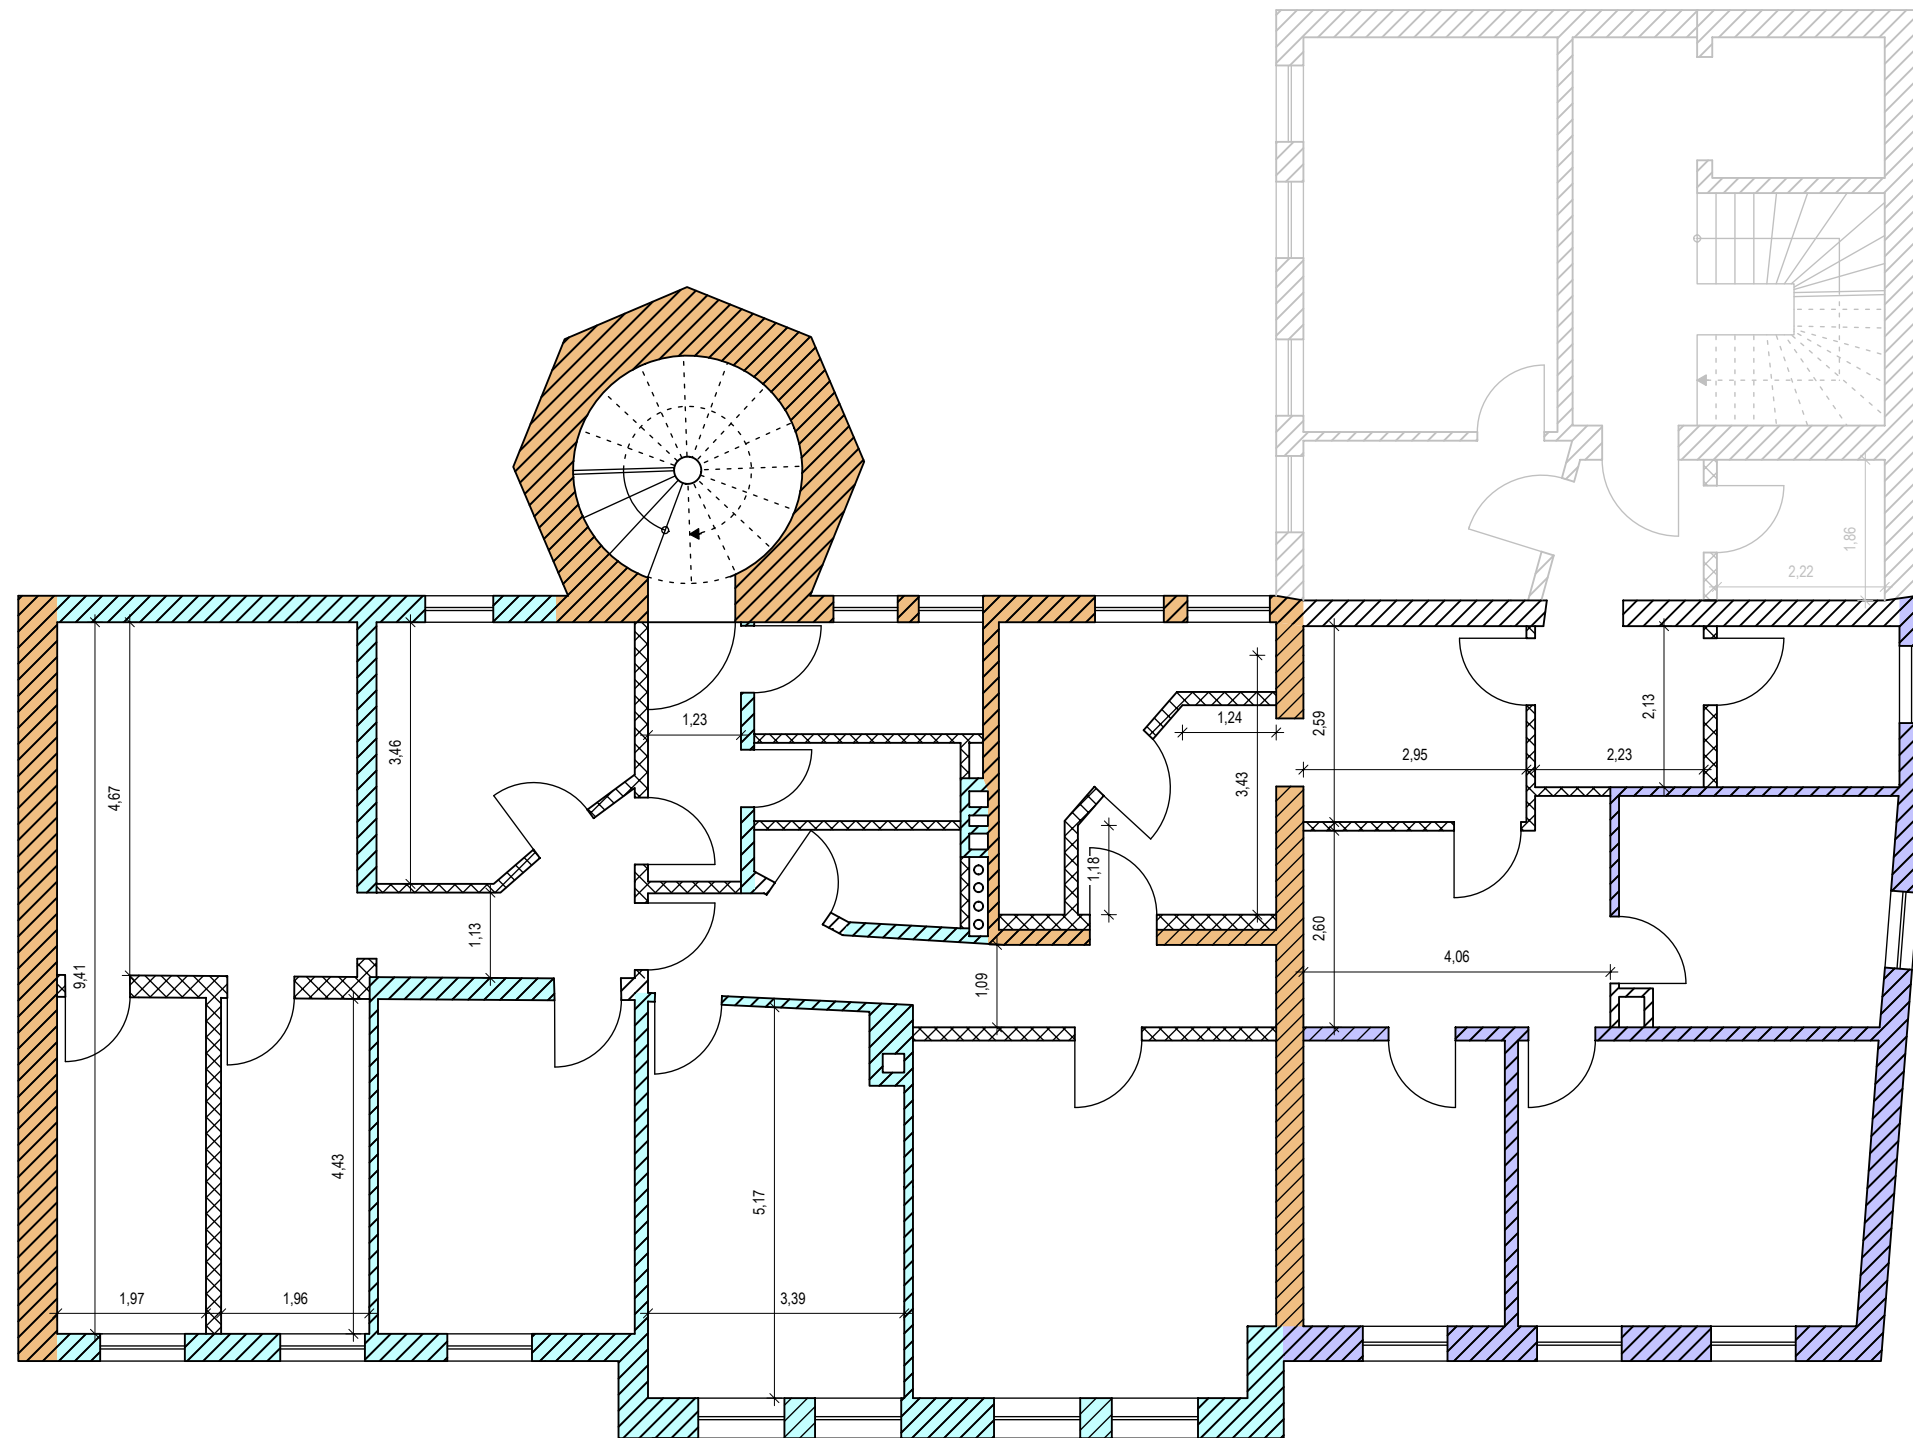

- 1592
- 2. Hälfte 19. Jahrhundert Haupthaus
- 2. Hälfte 19. Jahrhundert Eckhaus
- 20. Jahrhundert

Hinweise zur Ausführungsplanung:			Alle Maße sind am Bau zu prüfen					
BAUVORHABEN: B 16008								
- Syndikatshof Verden - Am Norderstädtischen Markt 8								
DARSTELLUNG								
GRUNDRISS 1.OBERGESCHOSS			PLANNUMMER: 1_G.OG1_-	INDEX: -	INDEX ART DER ÄNDERUNG		DATUM NAME	
			SICHTVERMERK DES BAUHERRN:		Maßstab: 1:100		GEZEICHNET: LH	
					BLATT: 279 / 420		DATUM: 13.12.2016	
						BAUHERR:		
						Stadt Verden		
						FB Finanzen und Vermögen		
						Ritterstraße 10		
						27283 Verden		
						ARCHITEKT:		
						ANGELIS & PARTNER		
						Architekten mbB,		
						Heiligengeistwall 11, 26122 Oldenburg		
						Telefon 0441 26565-0, Fax 0441 26565-65		
						www.angelis-partner.de		