

Anfrage des Herrn. Keding
zu Lüderstadt Haus Nr.

Betr. den ~~Neubau~~ [Umbau] den Anbau
an das Wohnhaus.



f. Her.
K. 257403. I. Baugenehmigung ist zu
erteilen.

7/16. *Weg.*
193 II. Eingetragene in das Bau-
genehmigung über erteilte
Baugenehmigungen.


Bau-Abnahme
antrags. III. Lauch. vom 25/4 04.
D. 257403.


von der Polizeidirektion
Hagenau mit dem
Bau zu beif.
und die Polizei III von
dem Formular C dem
Bau auszufüllen.

derzeit, den 12. Juni 1903.
Häufige Polizei-Bearbeitung.

Hana

Ansicht

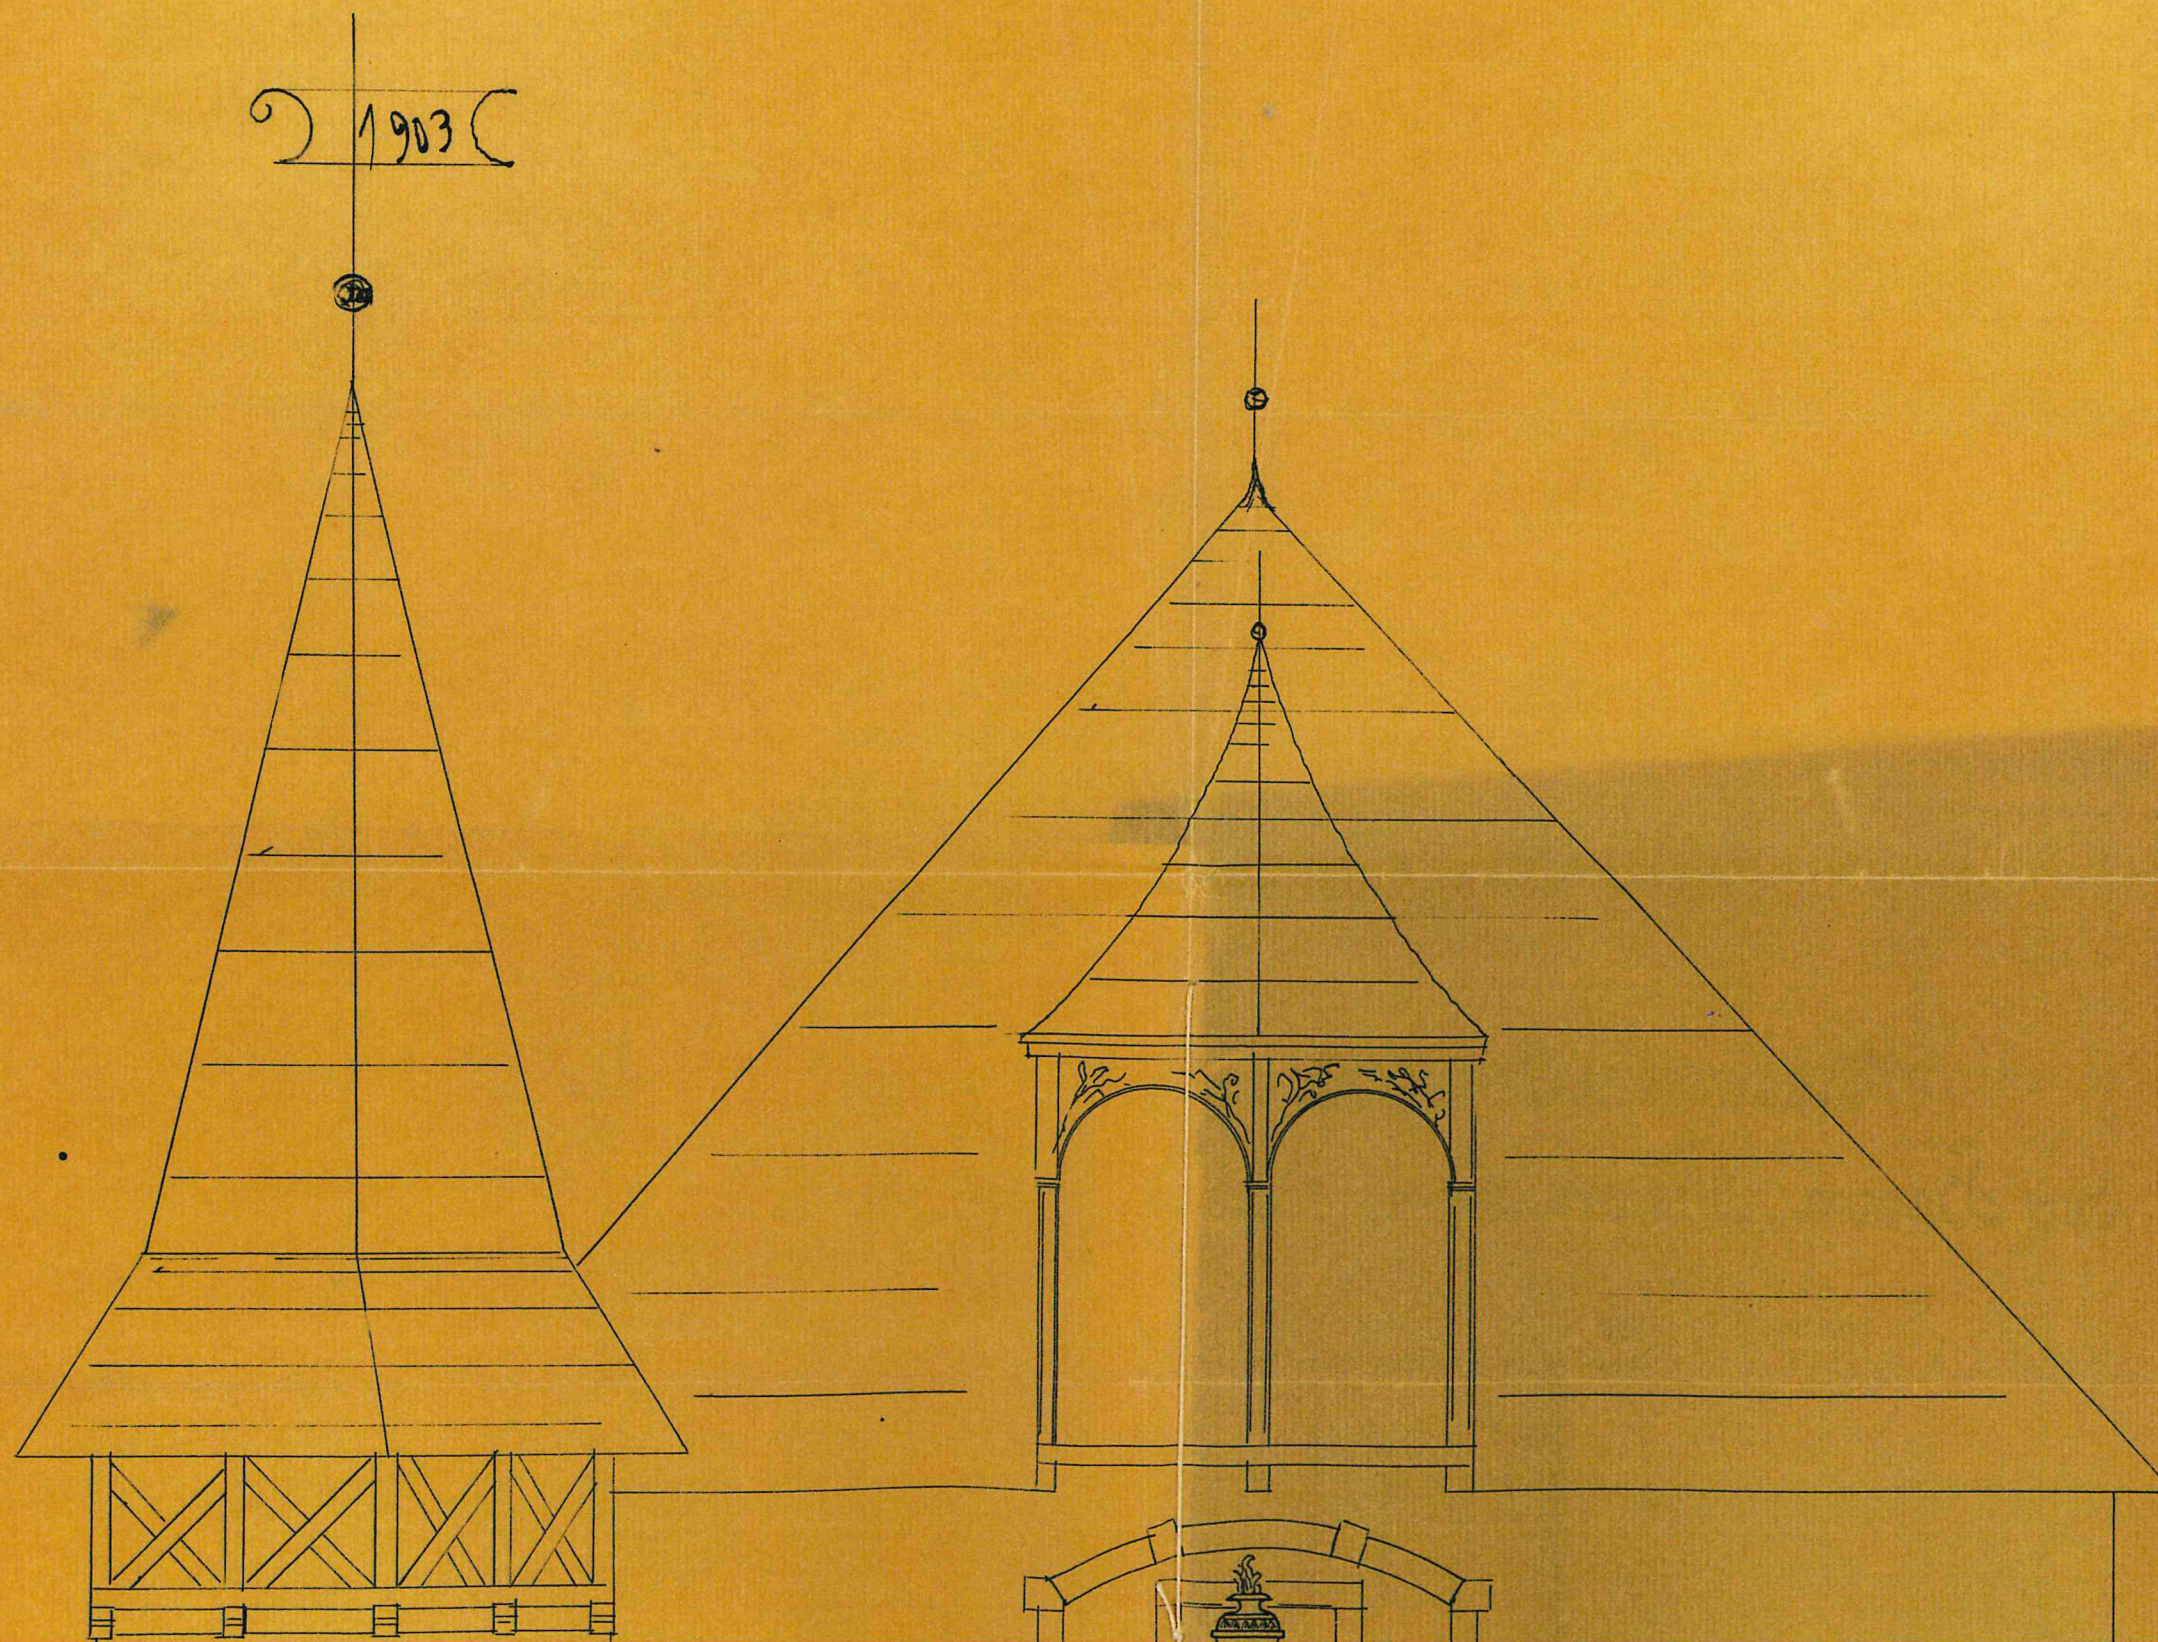

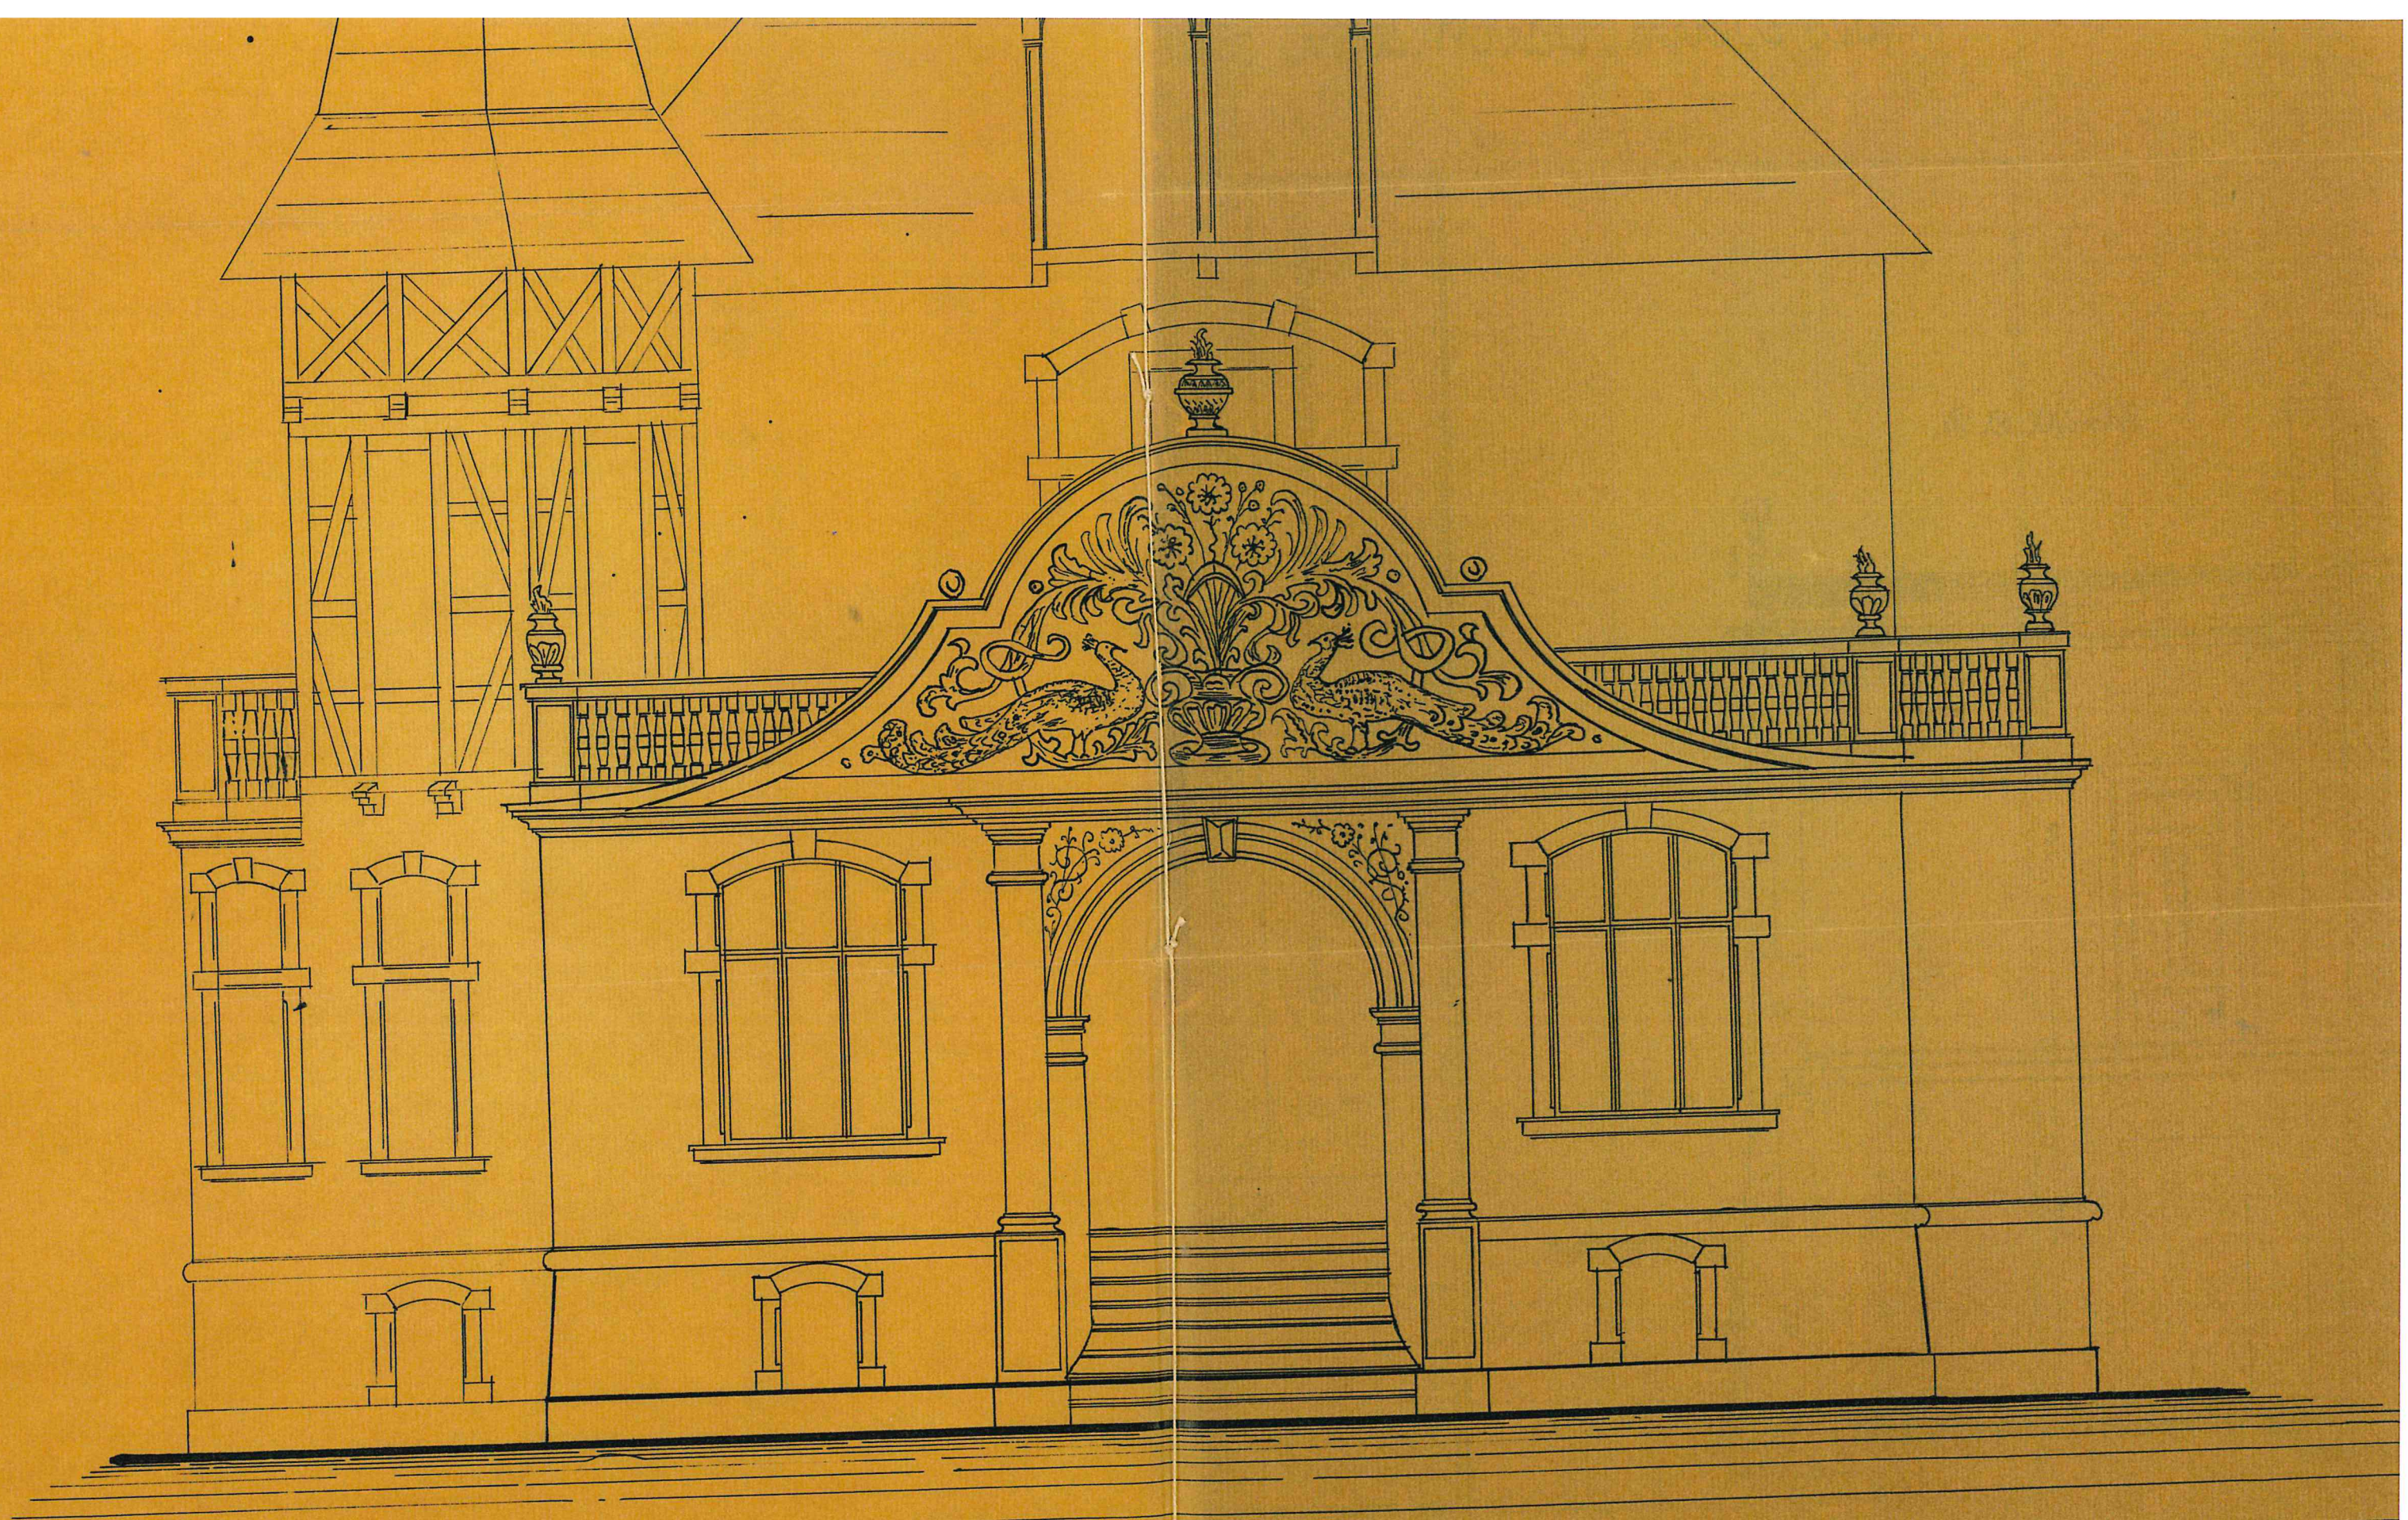



Stabskab 1-50 *Konstantin*

Stabskab 1-50 *Konstantin*
J. Borckow, m. p.

Zeichnung
zu einem Anbau an das Wohnhaus
des Herrn Hermann Kieseling hier.

Lageplan in Maßstab 1:300.


Schnitt A-B.

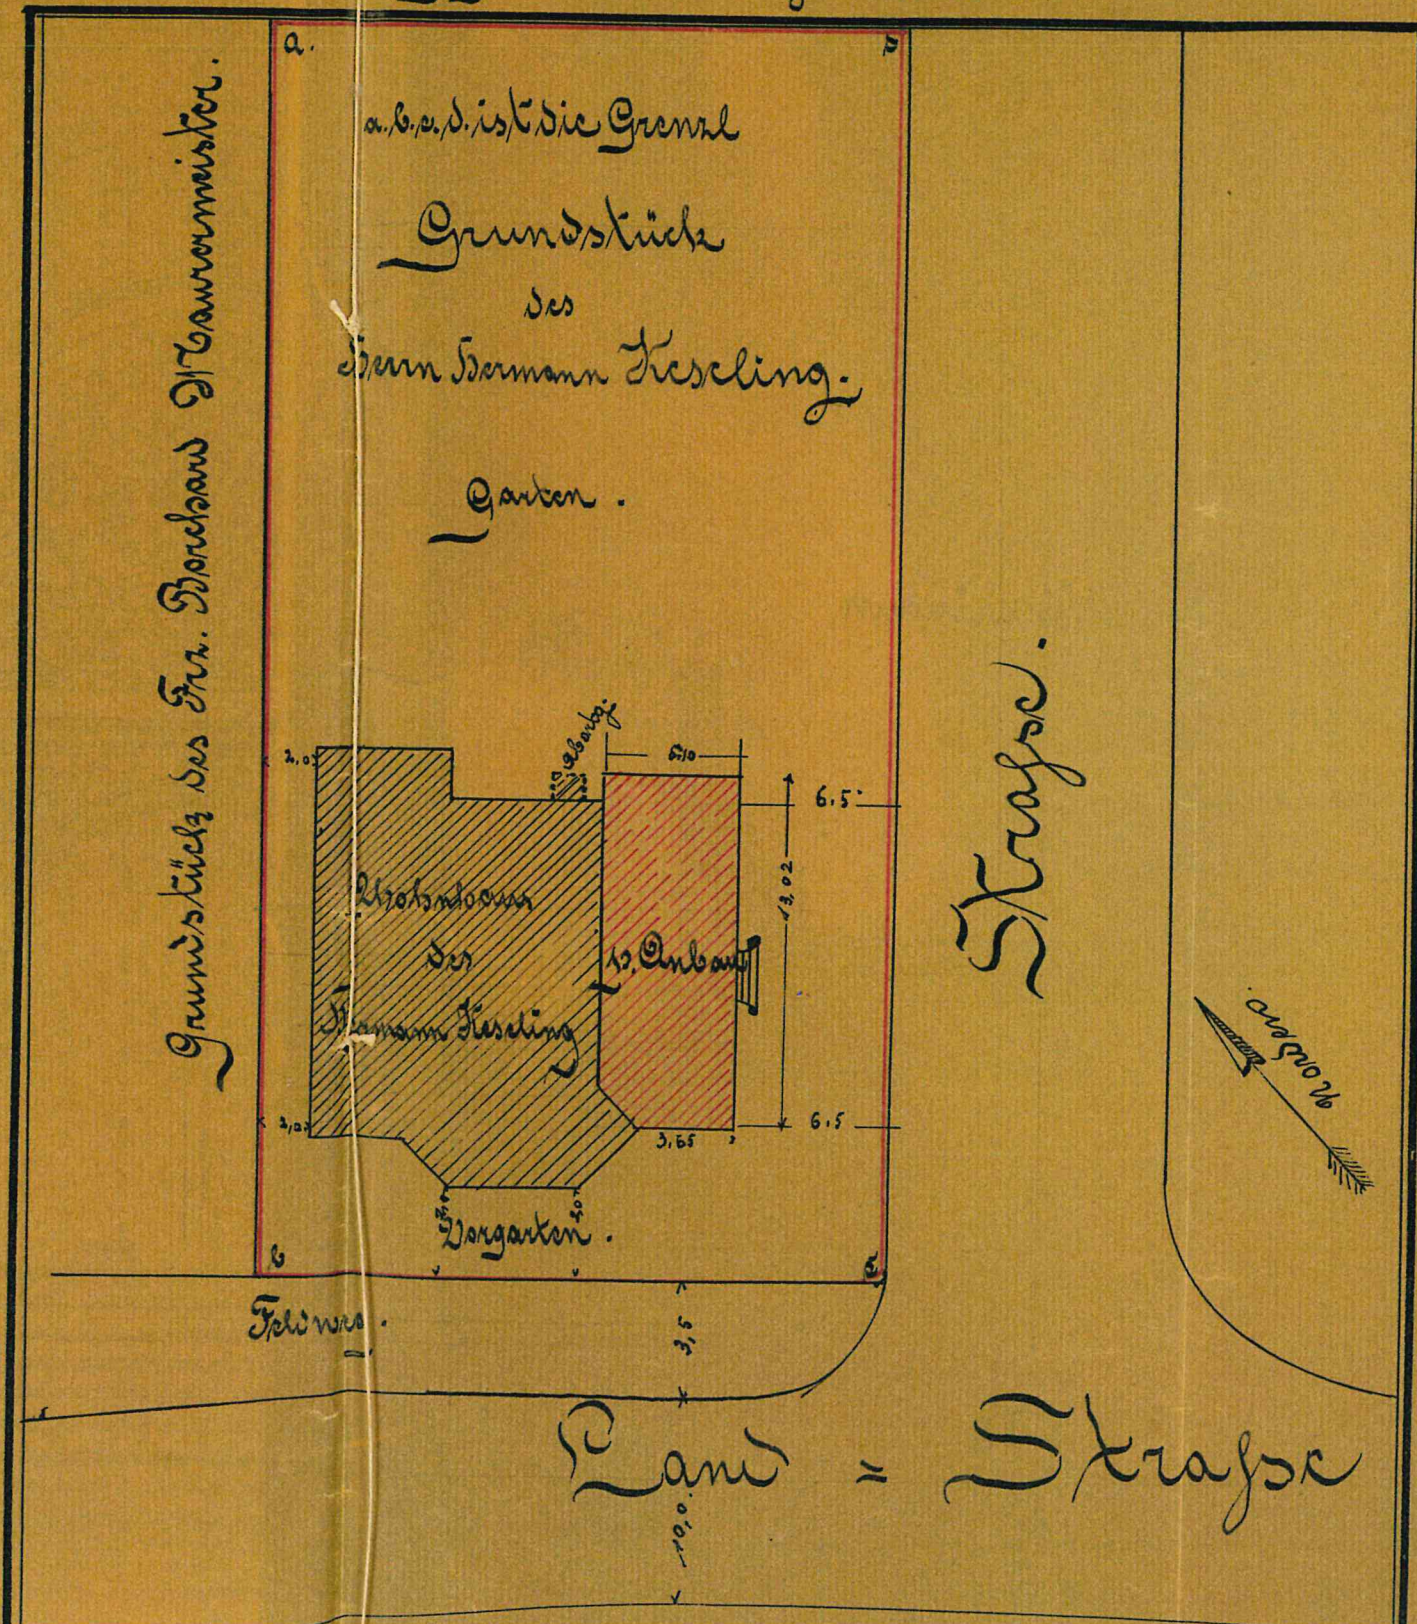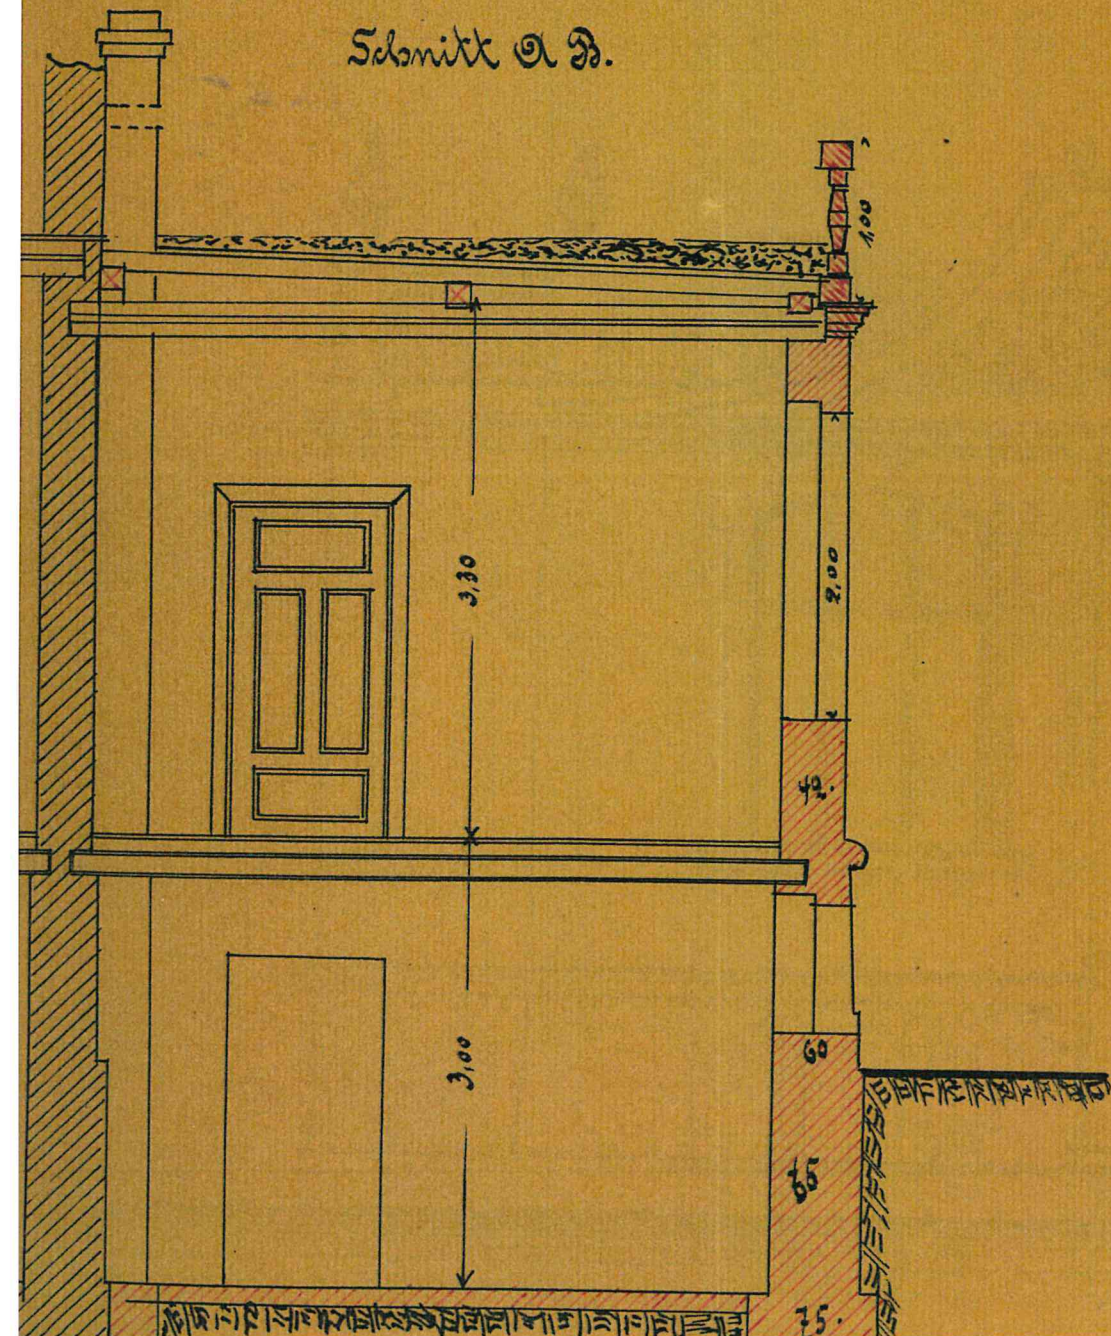


Des Herrn Hermann Kieseling hier.

Plageplan in Maßstab 1:300.

Schnitt A-B.

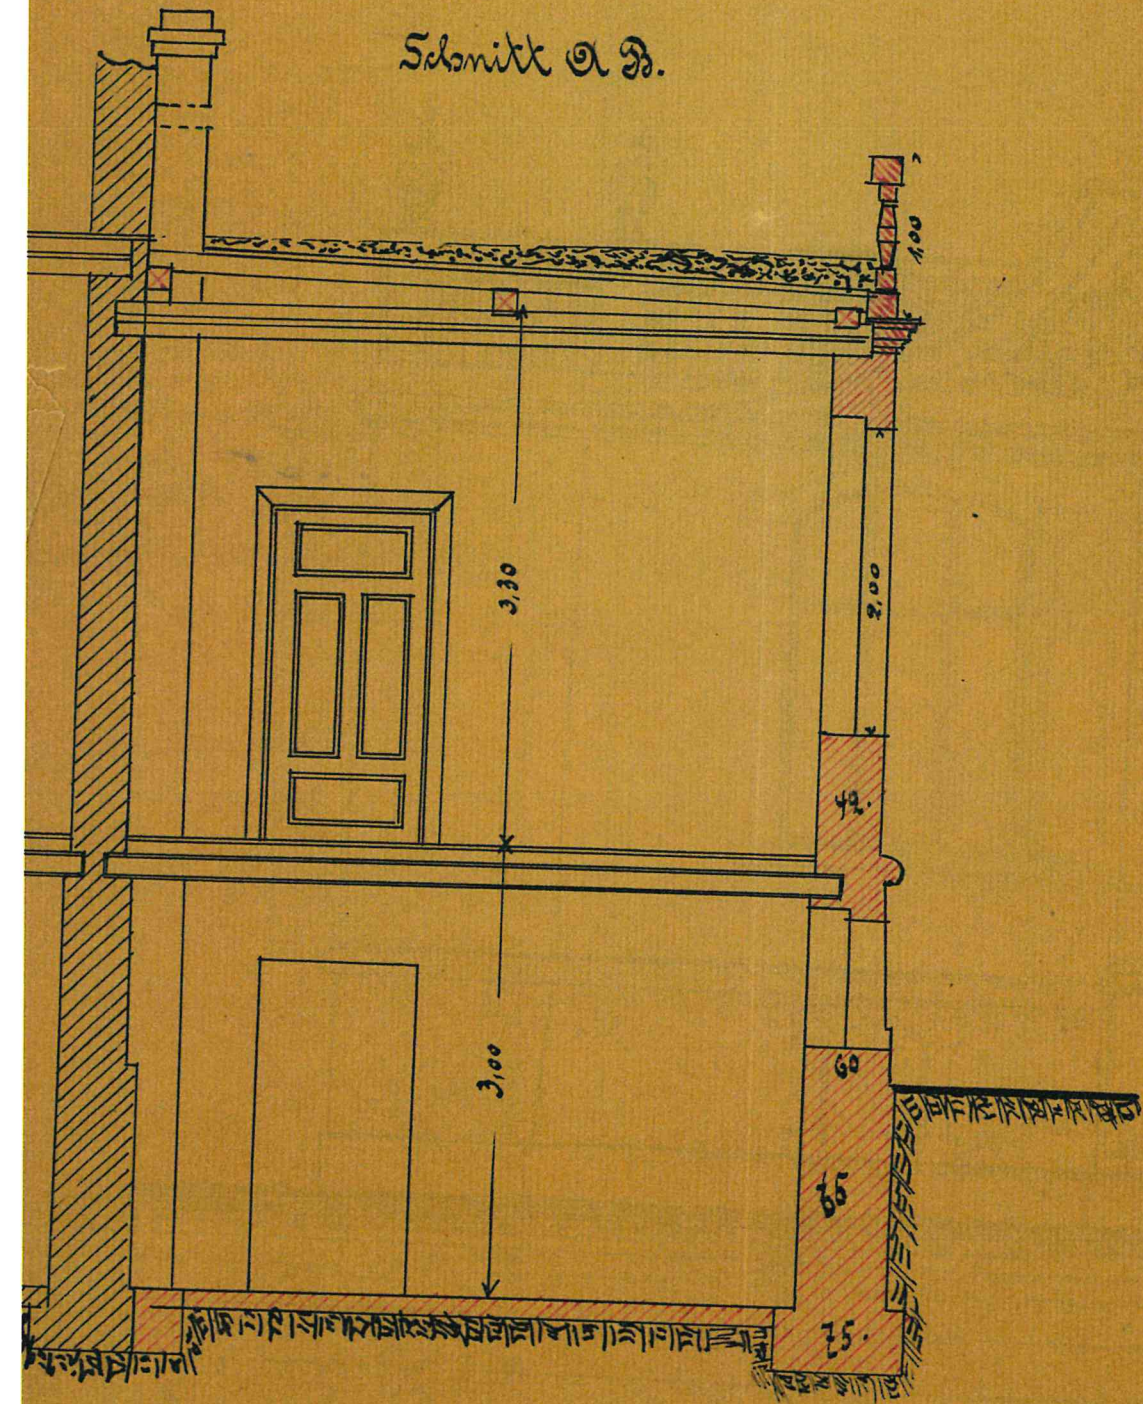

Maßstab 1:50. Hermann Kieseling

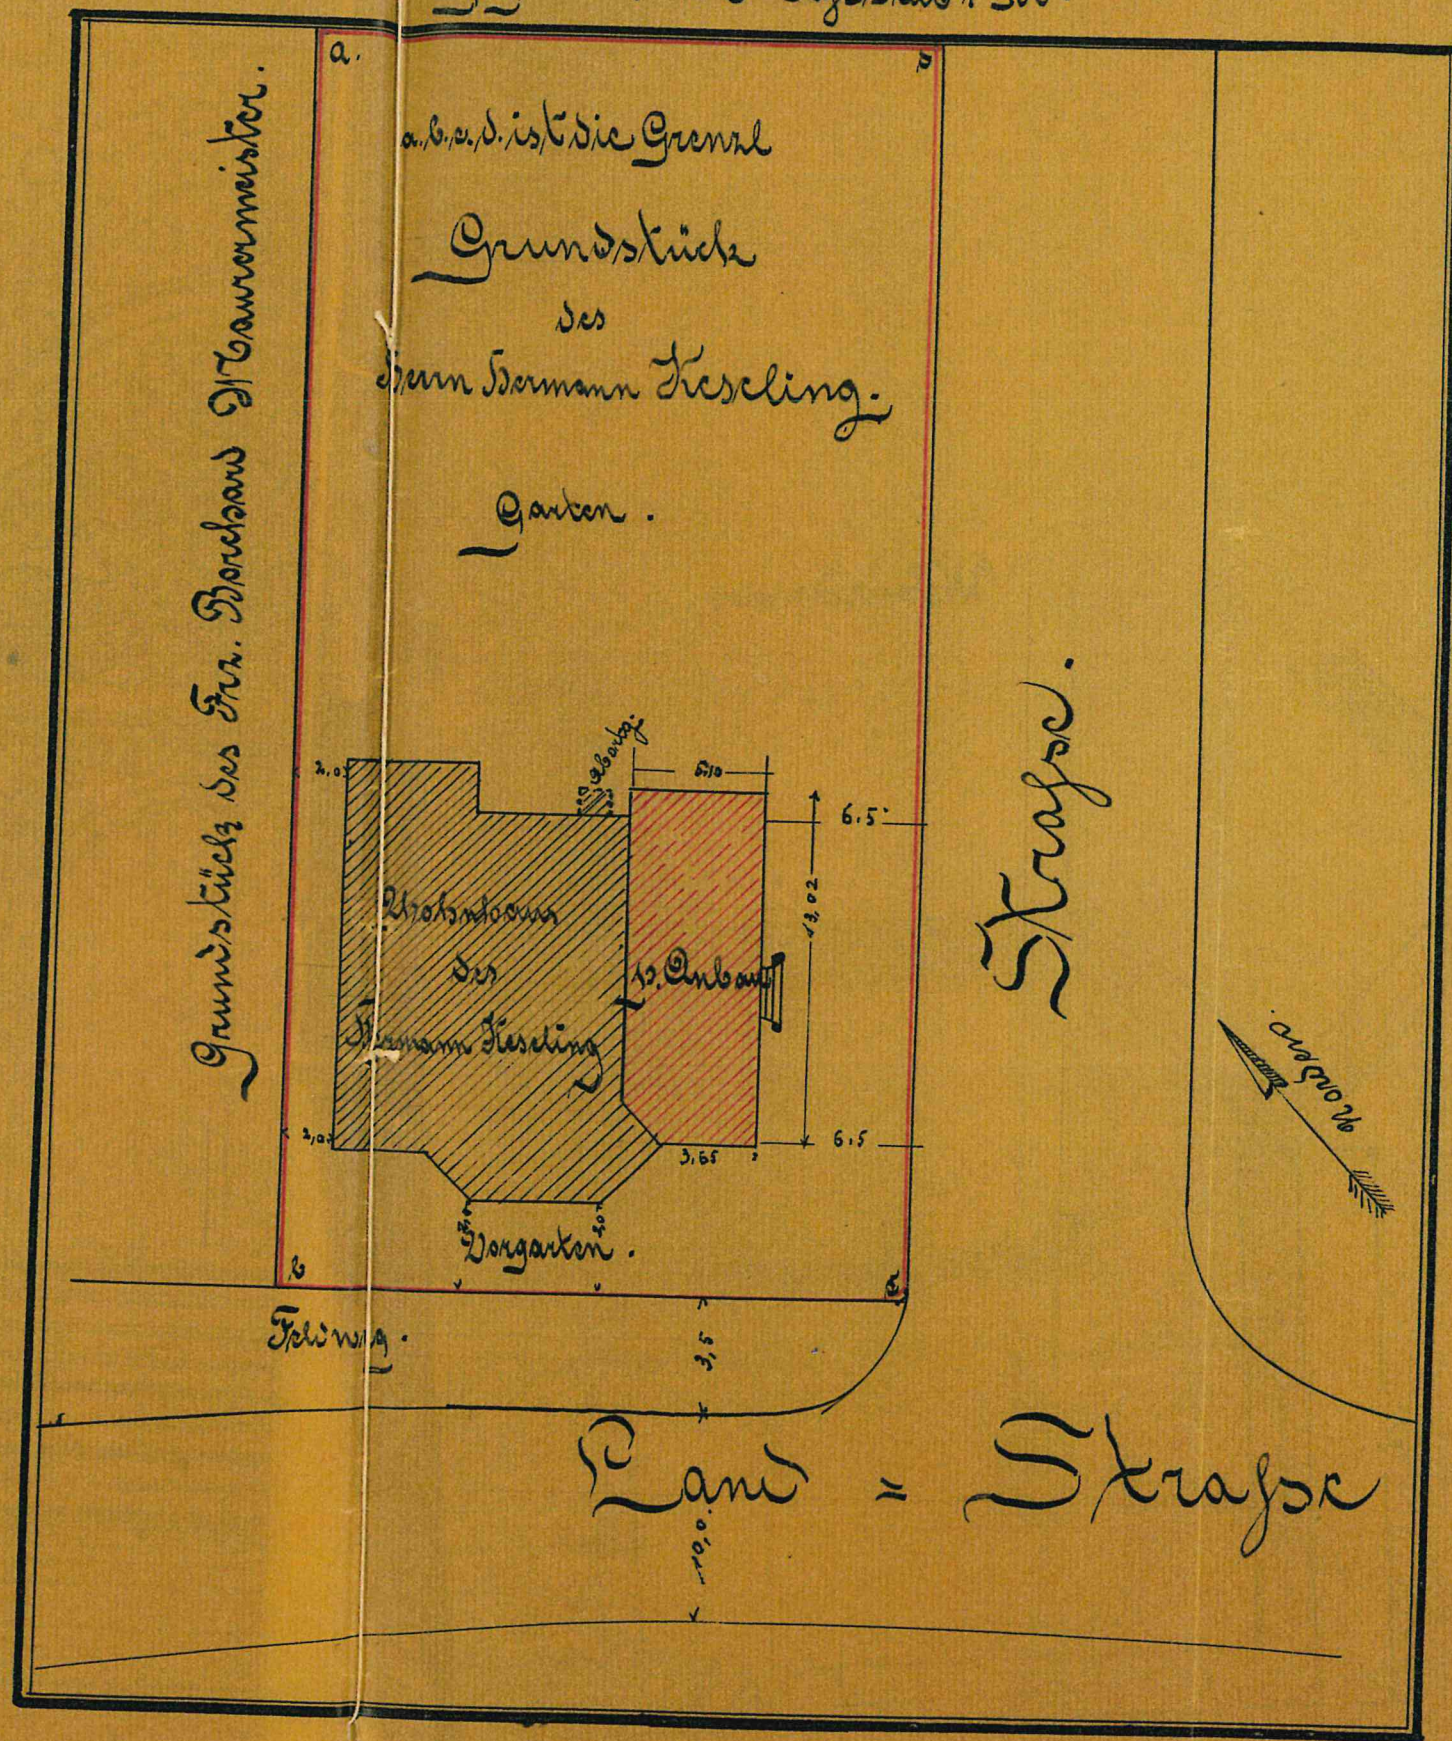

gez. Dunderstadt, den 18/4. 1903.

J. Borchard

