




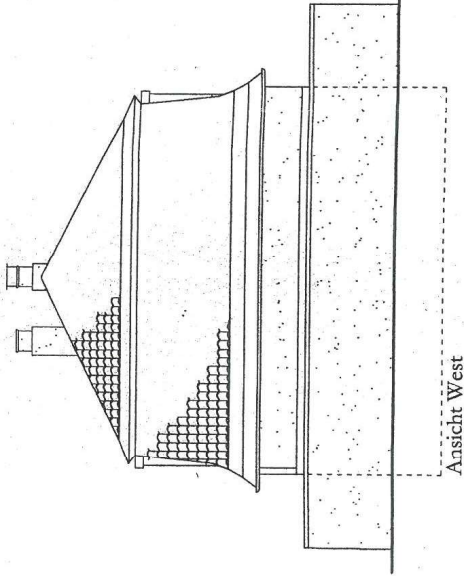


Ansicht West

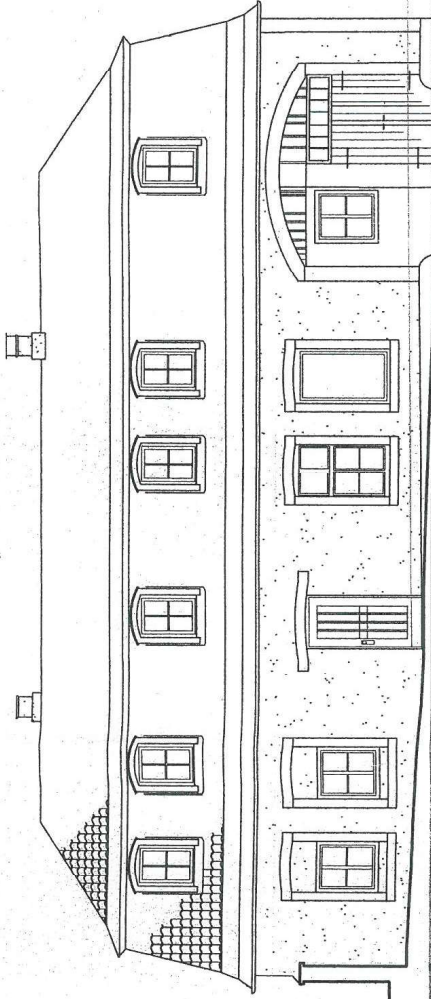


Ansicht Süd

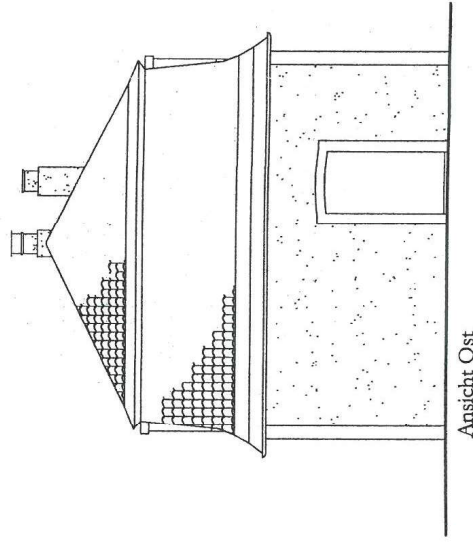

Ansicht Ost

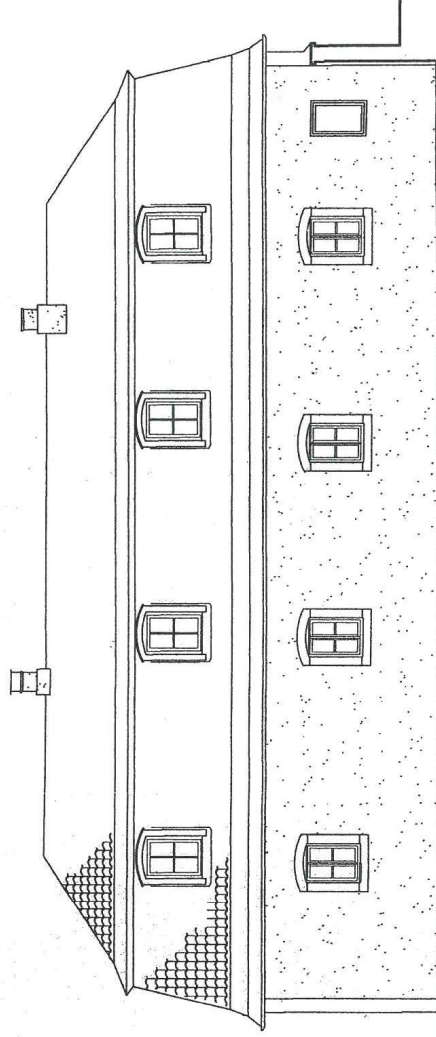


Ansicht Nord

 

BAUAUFNAHME

Objekt: Große Venedig 17a, 31134 Hildesheim, "alte Wagenremise"
 Eigentümer: Herr U. Harder
 Genauigkeit: Stufe 1 (nach Eckstein)
 Maßstab: 1:100
 Datum: 17. August 2009
 Blatt: 05/05

ANSICHTEN

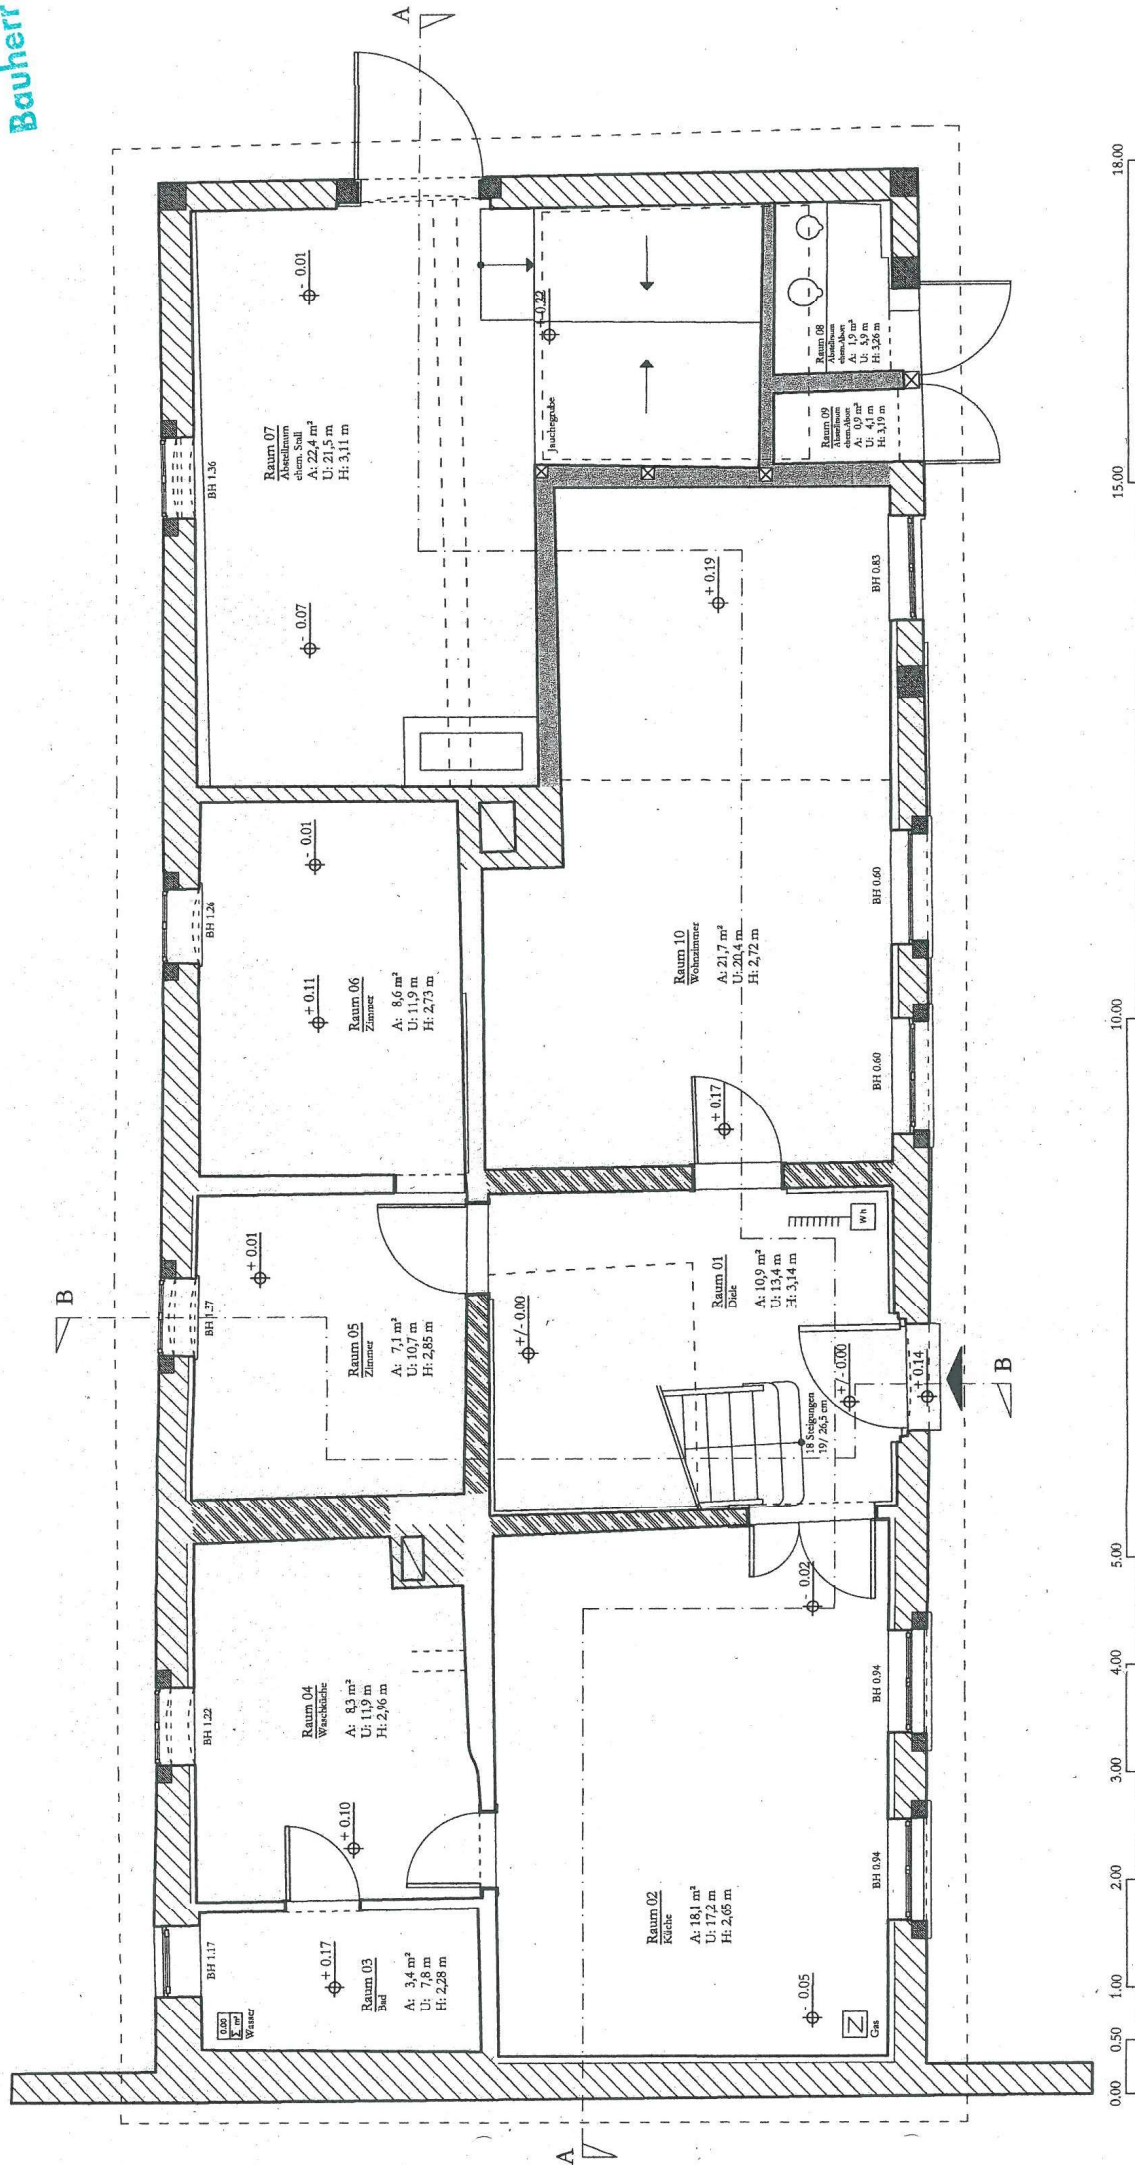

BAU-NAHME


Objekt: Große Venedig 17a, 31134 Hildesheim, "alte Wagenrennise"
Eigennrmer: Herr U. Harder
Genauigkeit: Stufe 2 (nach Eckstein)
Maßstab: 1:50
Datum: 17. August 2009
Blatt: 01/05

ERDGESCHOSS GRUNDRISS

ERDGESCHOSS GRUNDRISS

Glas-/Mineralwolle, Mansardendämmung

B

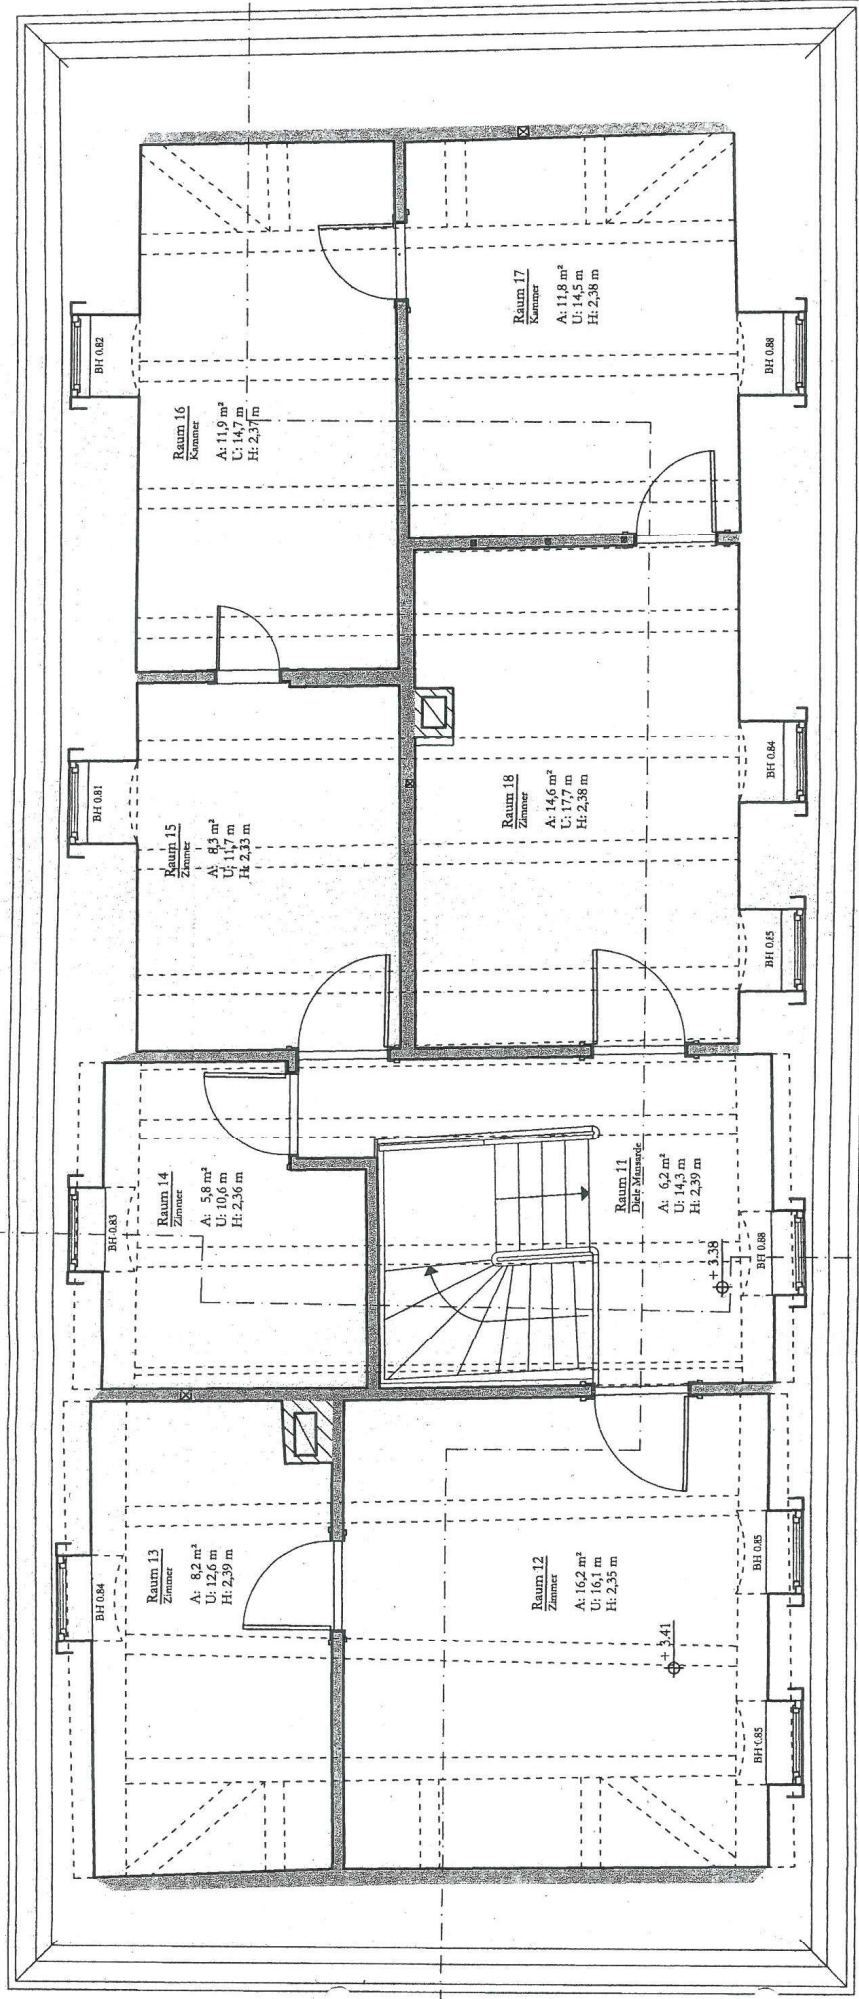


BAUAUFNAHME

Objekt: Große Venedig 17a, 31134 Hildesheim, "alte Wagenremise"
 Eigentümer: Herr U. Harder
 Genauigkeit: Stufe 2 (nach Eckstein)
 Maßstab: 1:50
 Datum: 17. August 2009
 Blatt: 02/05

MANSARDGESCHOSS GRUNDRISS

- Volziegel
- Grundriss, massive Lärnwand
- Werksteinquader, Sandstein
- Fechtwerkwand/Holzbohlenwand
- Innenwandung mit Leiste, Holzbohlenwand
- Glas-/Aluminium, Mansardendachung

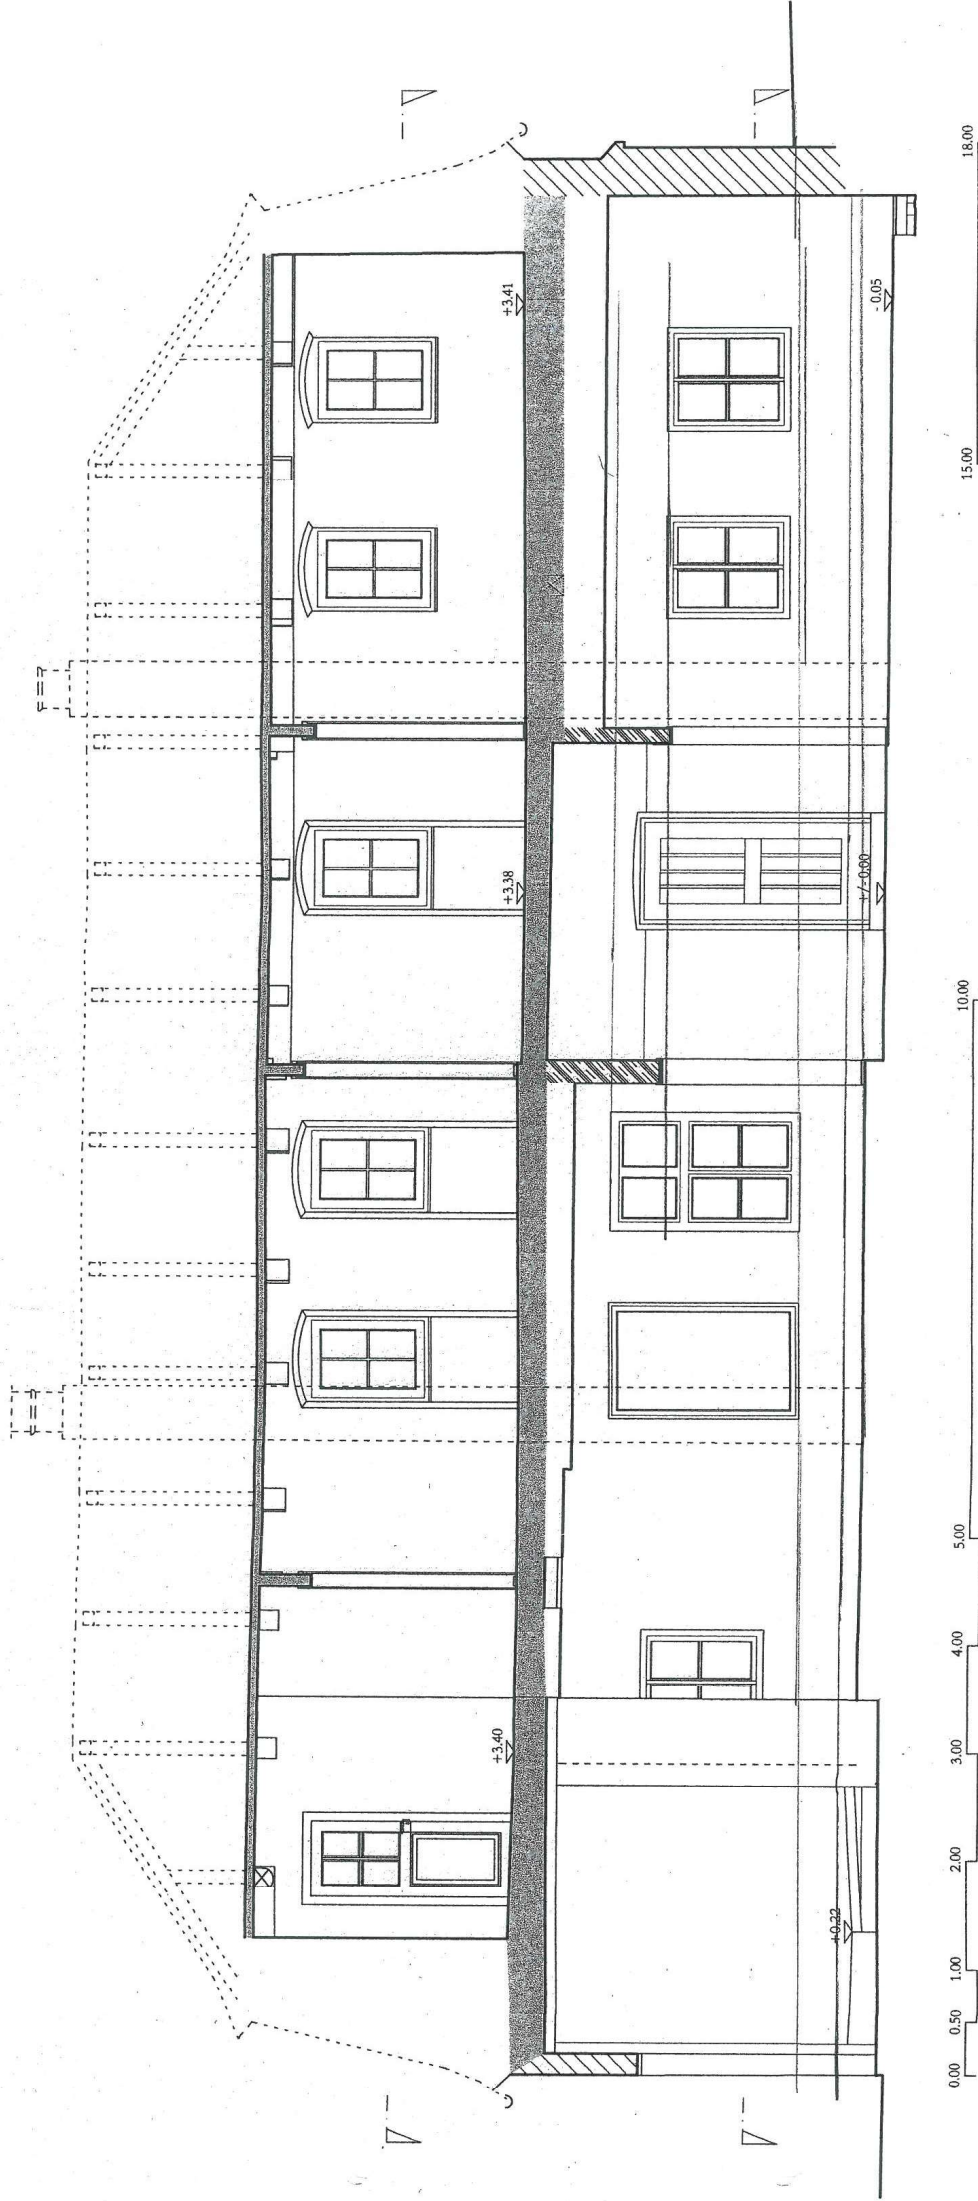


BAUAUFNAHME


Objekt: Große Venedig 17a, 31134 Hildesheim, "alte Wagenremise"
 Eigentümer: Herr U. Harder
 Genauigkeit: Stufe 2 (nach Eckstein)
 Maßstab: 1:50
 Datum: 17. August 2009
 Blatt: 03/05

SCHNITT A

- Vollziegel
- Gründungs- massive Lehmwand
- Werksteingewand, Sandstein
- Fachwerkwand/Holzbohlenwand
- Innenputz mit Lehmputz, zementgebundene Holzbohlen
- Glas/Mittelschicht, Metallverkleidung


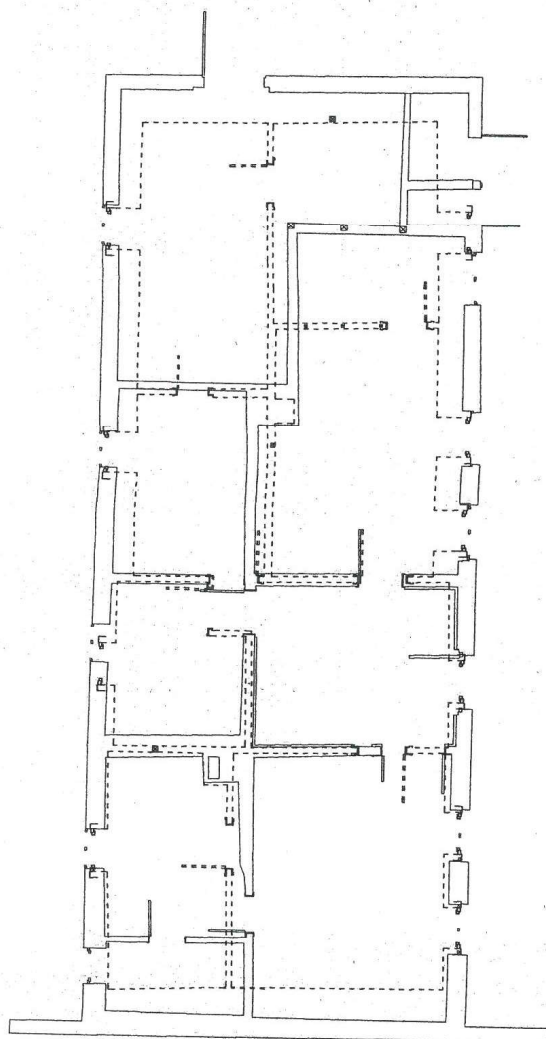


Überlagerung EG und MG (gestrichelt), 1:100.

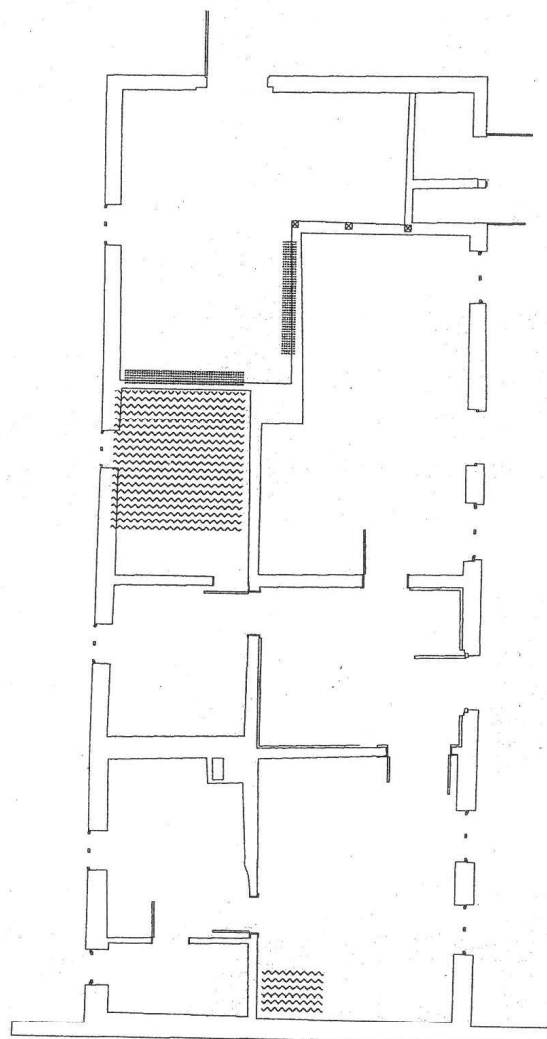

Schäden

Das Gebäude weist insgesamt wenig gravierende Schäden an der Bausubstanz auf. Im Erdgeschoss sind aber einige Feuerschäden, teilweise im Zusammenhang mit starkem Plüßbefall zu erkennen. Die geschädigten Bereiche sind zurzeit trocken. Im ehemaligen Saal haben sich starke Salzausblühungen an den Innenwänden entwickelt.

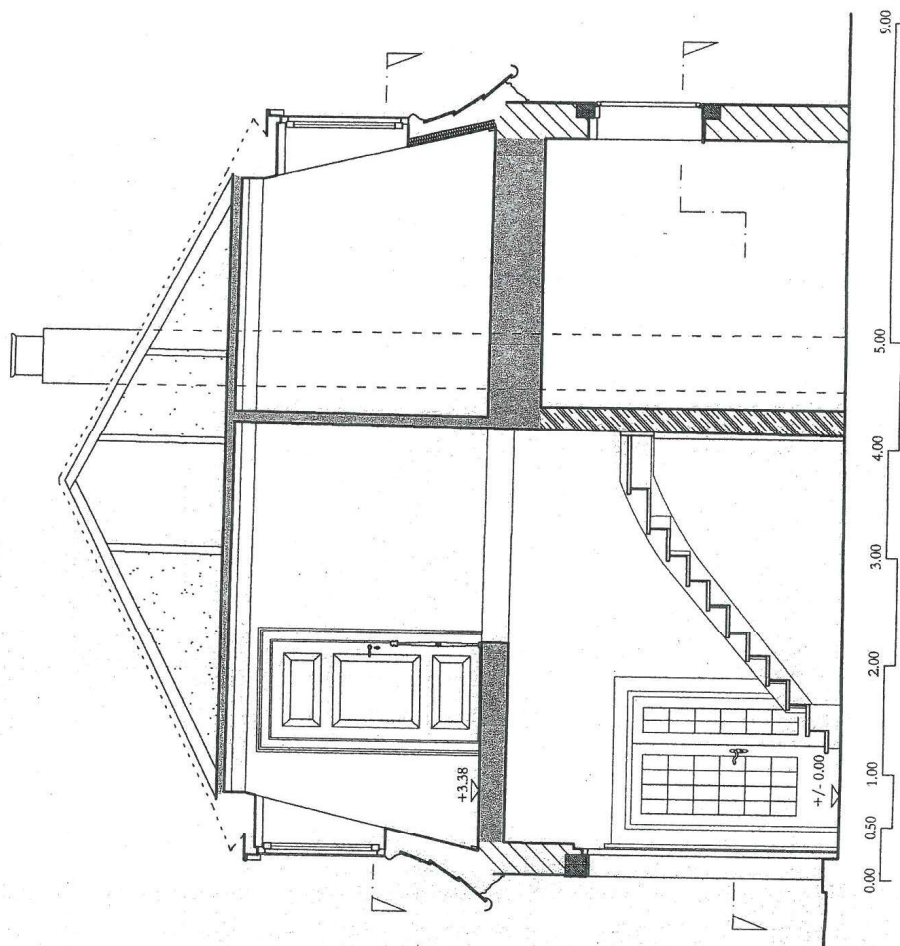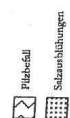

BAUUFNAHME

- Volllage
- Grünfläche, massive Leinwand
- Werksteinquader, Sandstein
- Fachwerkwand/Holzbohlenende
- Innenwandung mit Luftschicht, senkrecht gebundene Holzbohlen
- Gips-/Mauerwerk, Mauerwerk

Objekt: Große Venedig 17a, 31134 Hildesheim, "alte Wagenremise"
Eigentümer: Herr U. Harder
Genauigkeit: Stufe 2 (nach Eckstein)
Maßstab: 1:50
Datum: 17. August 2009
Blatt: 04/05

SCHNITT B