


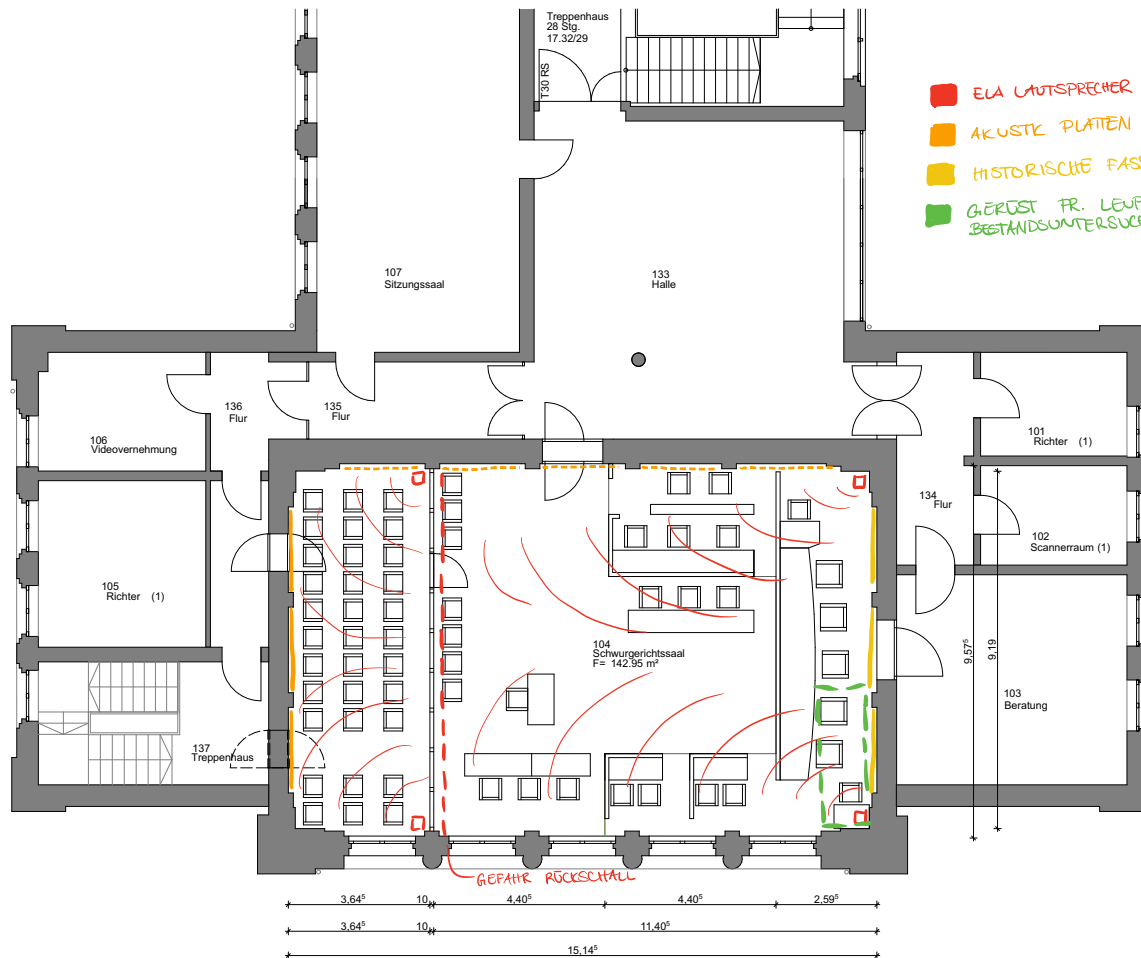

Staatliches
Baumanagement
Weser-Leine

Brückenstraße 8
31562 Verdenburg

Justizzentrum Verden

Sanierung Schwurgerichtssaal

Grundriss Schwurgerichtssaal Bestand

31040-D7-0011_0006_O1_1A-GL2_00.pdf

Entwurfsplanung

Datum: 19.07.2021

Plan-Nr.: 0006-10-02.1

Index: -

Maßstab: 1:100

Blatt-Gr.: A3

gez.: R. Klein
05112858625

gepr.: R.W. Klaus
05112858617