



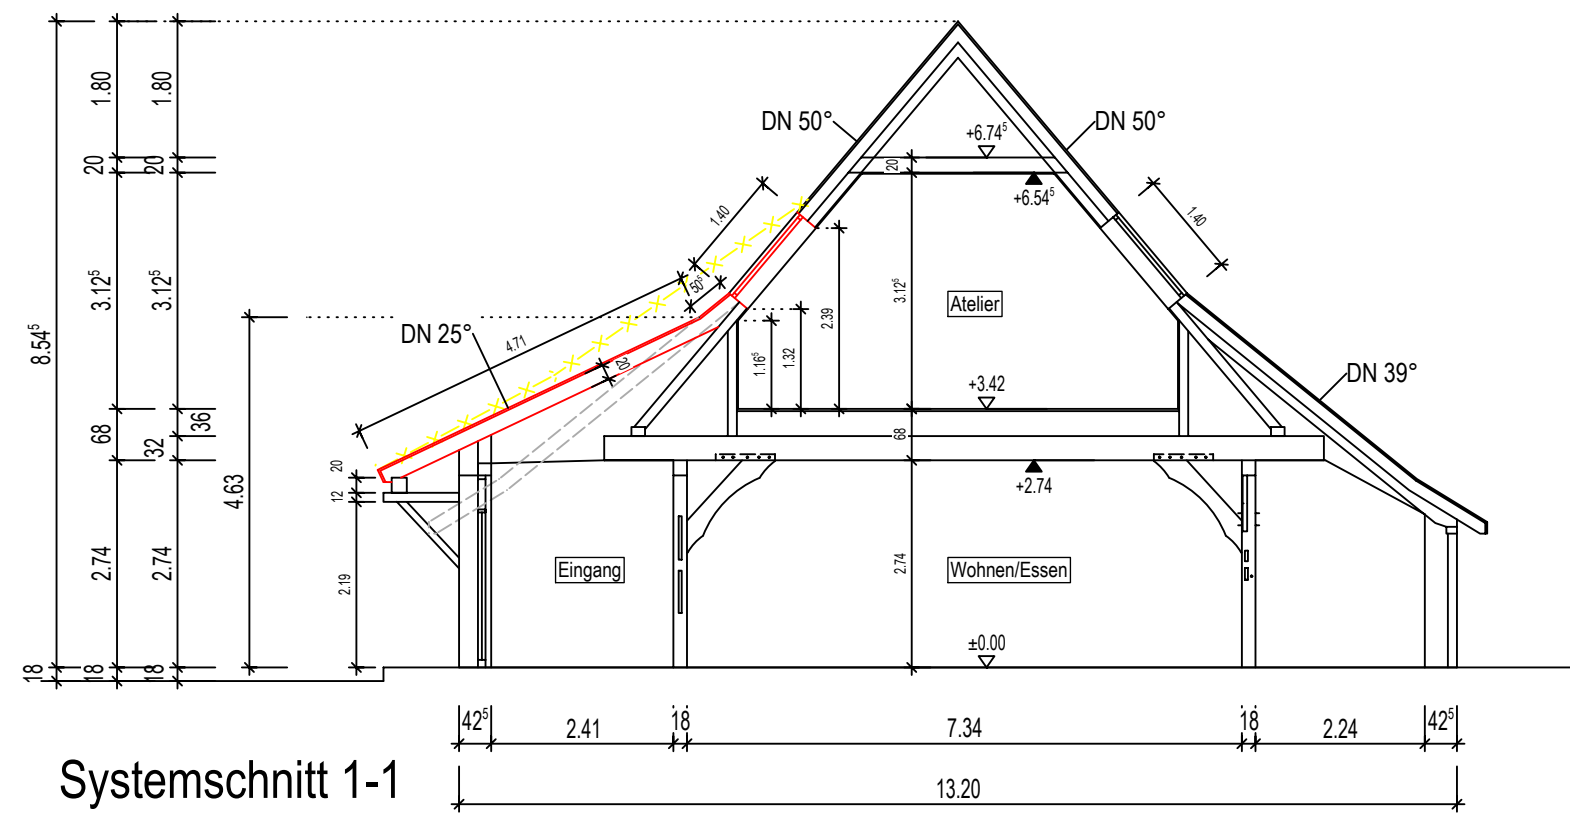


Systemschnitt 1-1
M. 1:100


Dokumentation: Verena Lübken, Erhard Preßler, Juni 2022
0 1 2 3 4 5 10 m

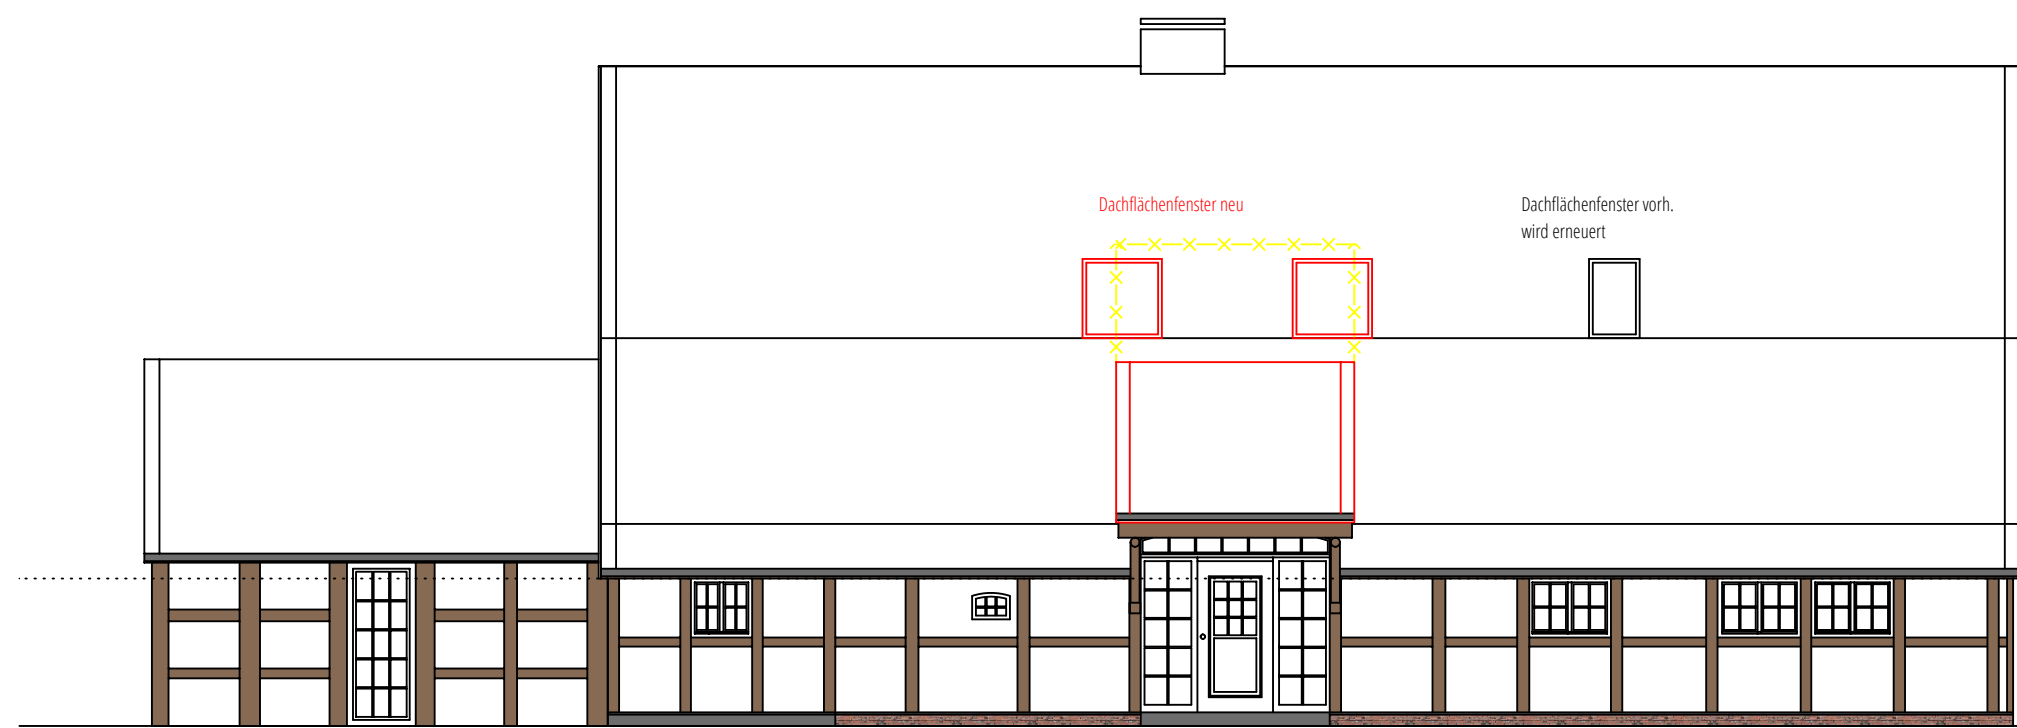


Ansicht_Traufseite Eingang
M. 1:100

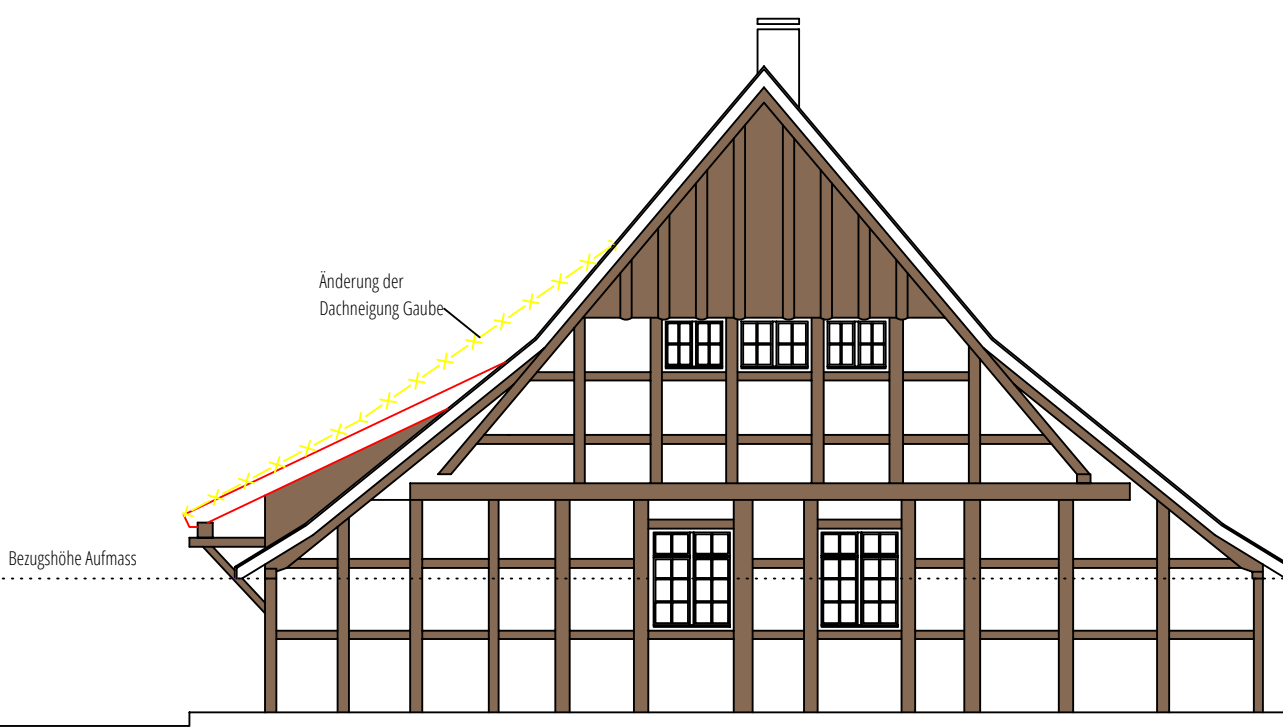


Ansicht_Giebel (rechts)
M. 1:100

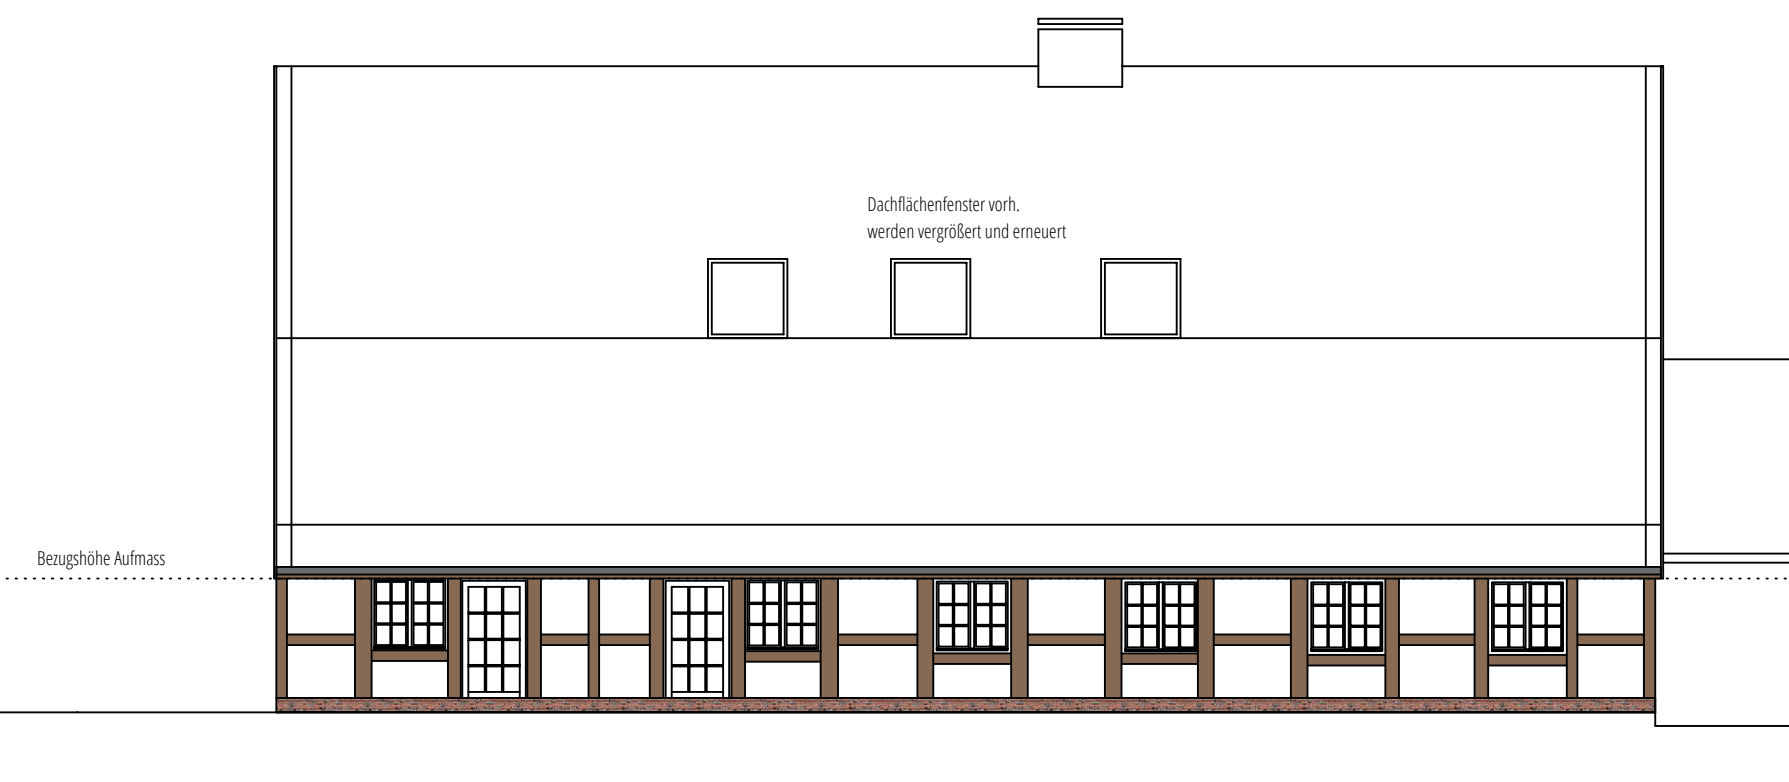


Ansicht_Traufseite Garten
M. 1:100

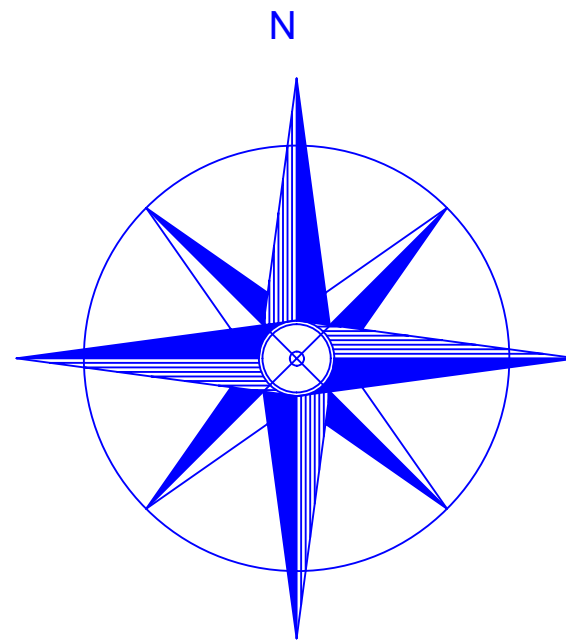

Alle Maße sind am Bau zu prüfen!
Achtung: Sämtliche Maße gelten nur vorläufig. Erst nach dem Ausrichten des Dachwerks können die genauen Maße ermittelt und bestimmt werden.

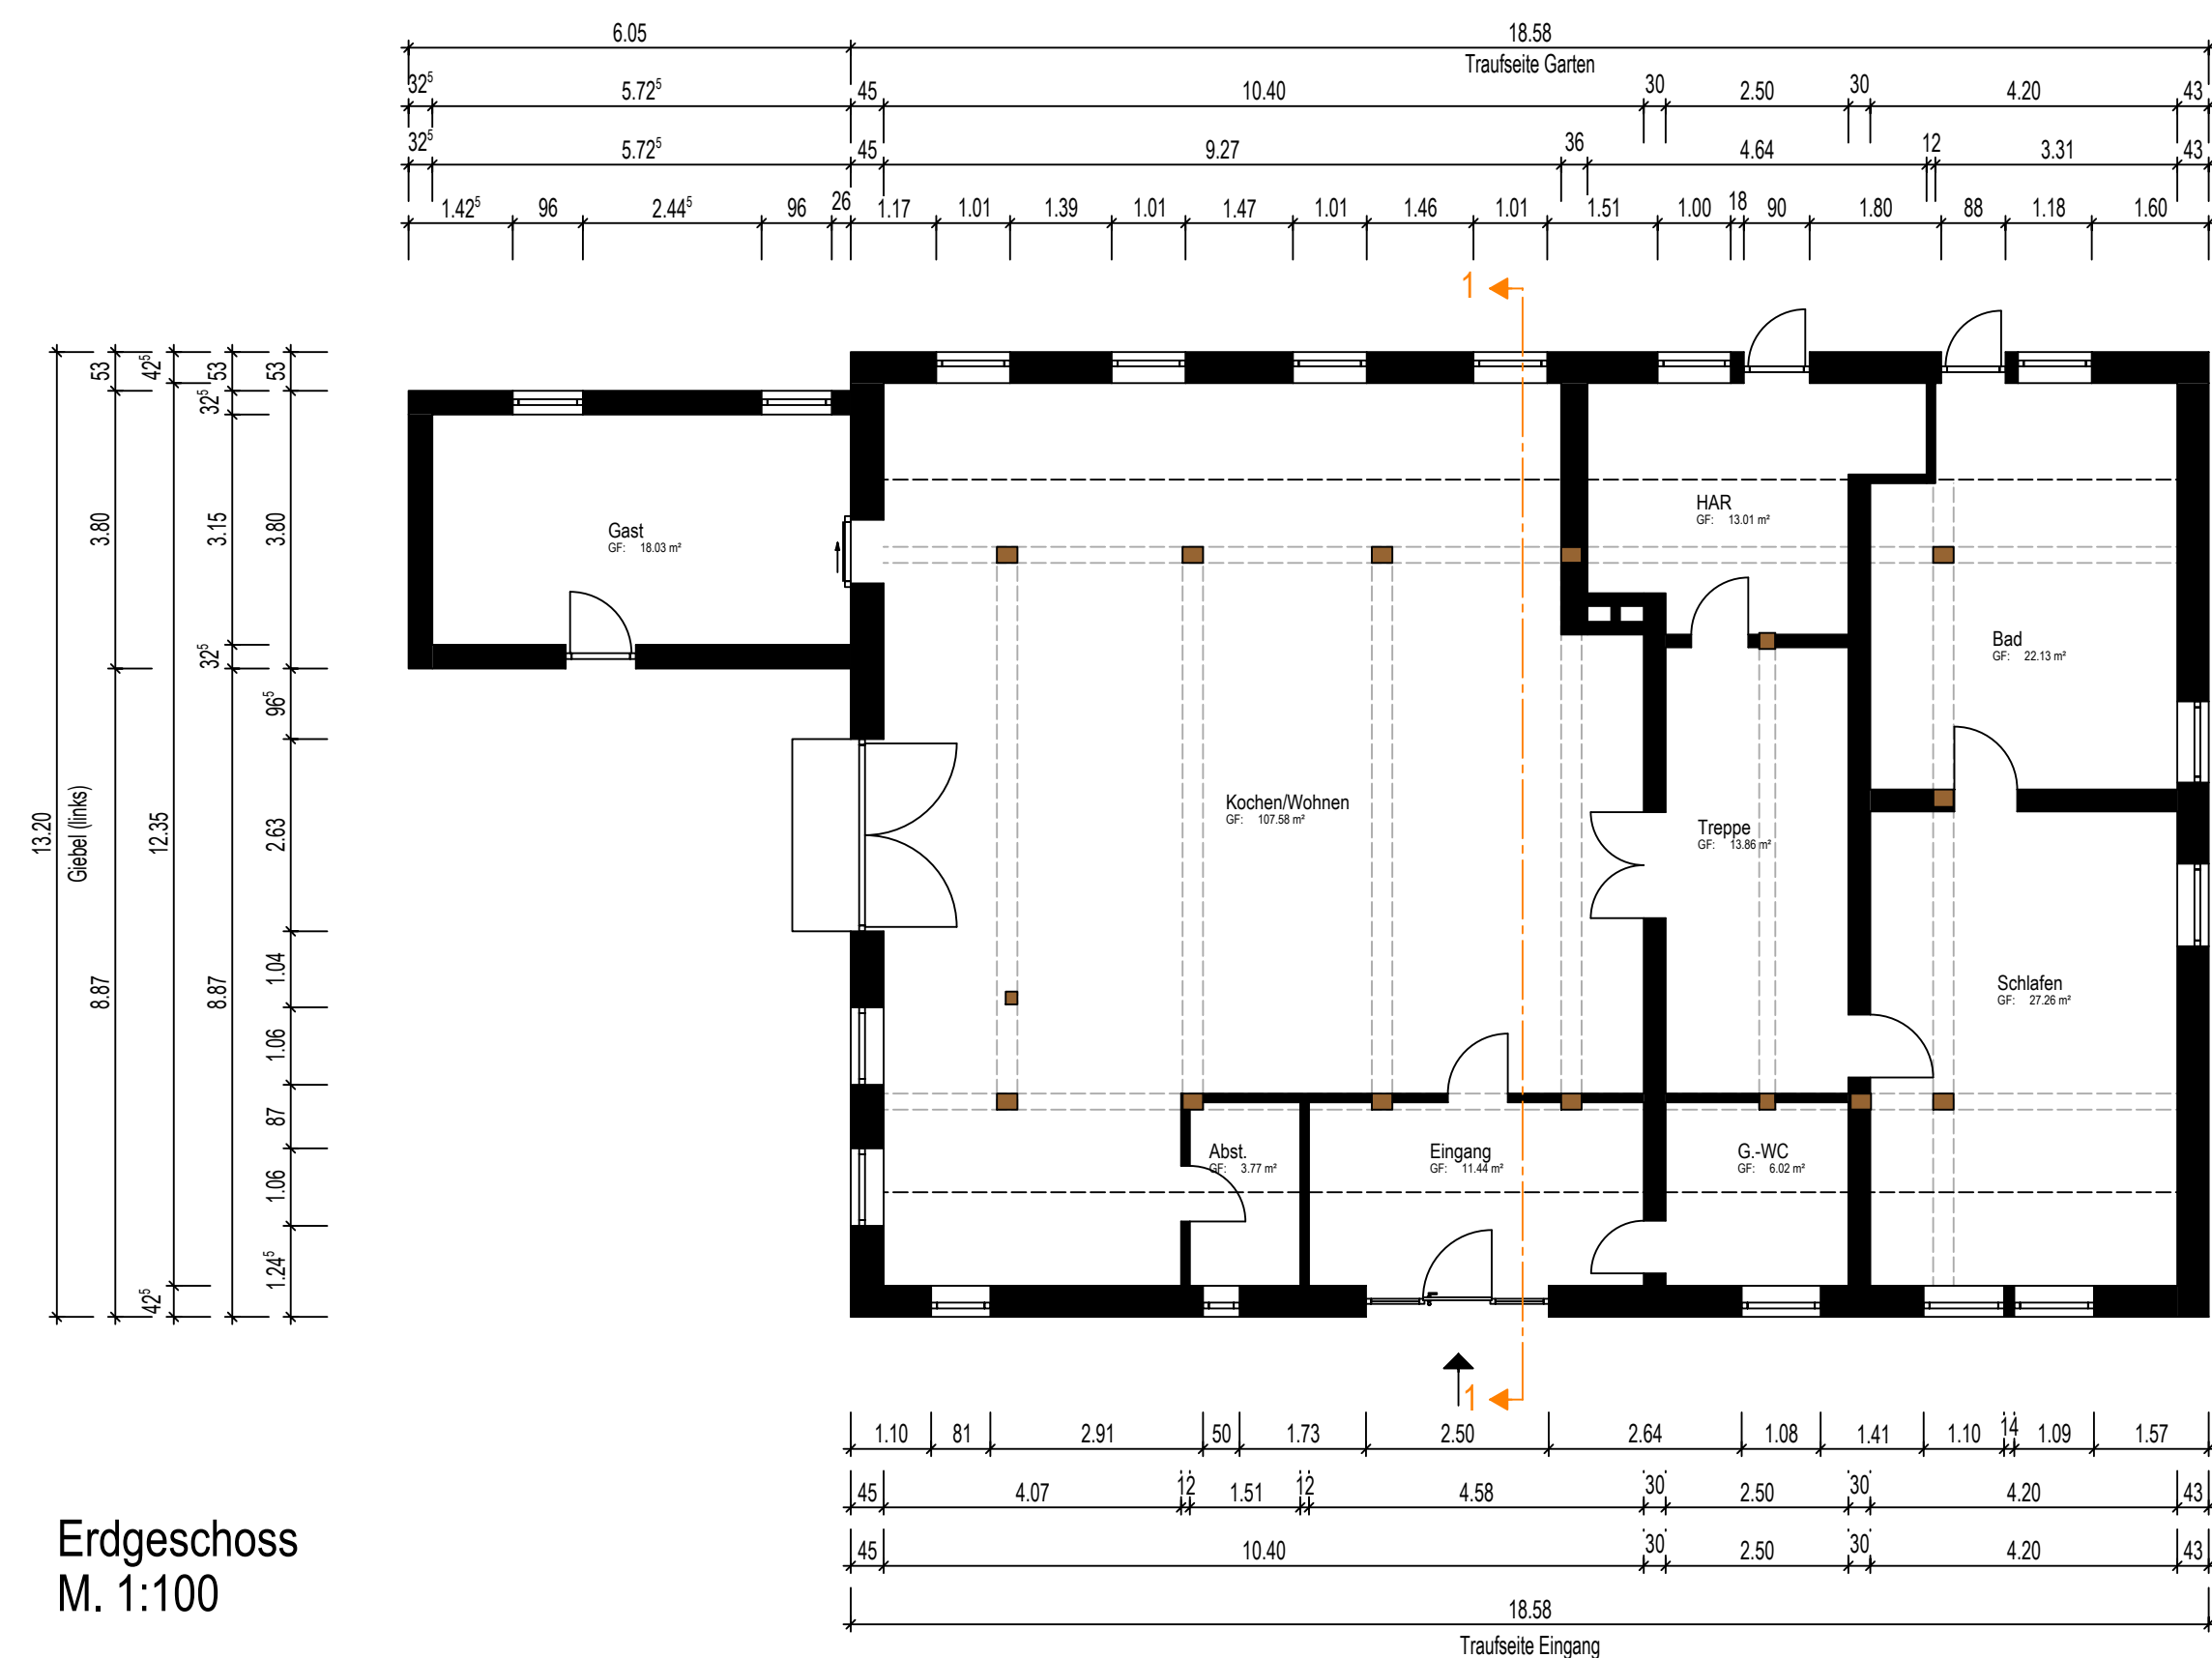

Erdgeschoss
M. 1:100

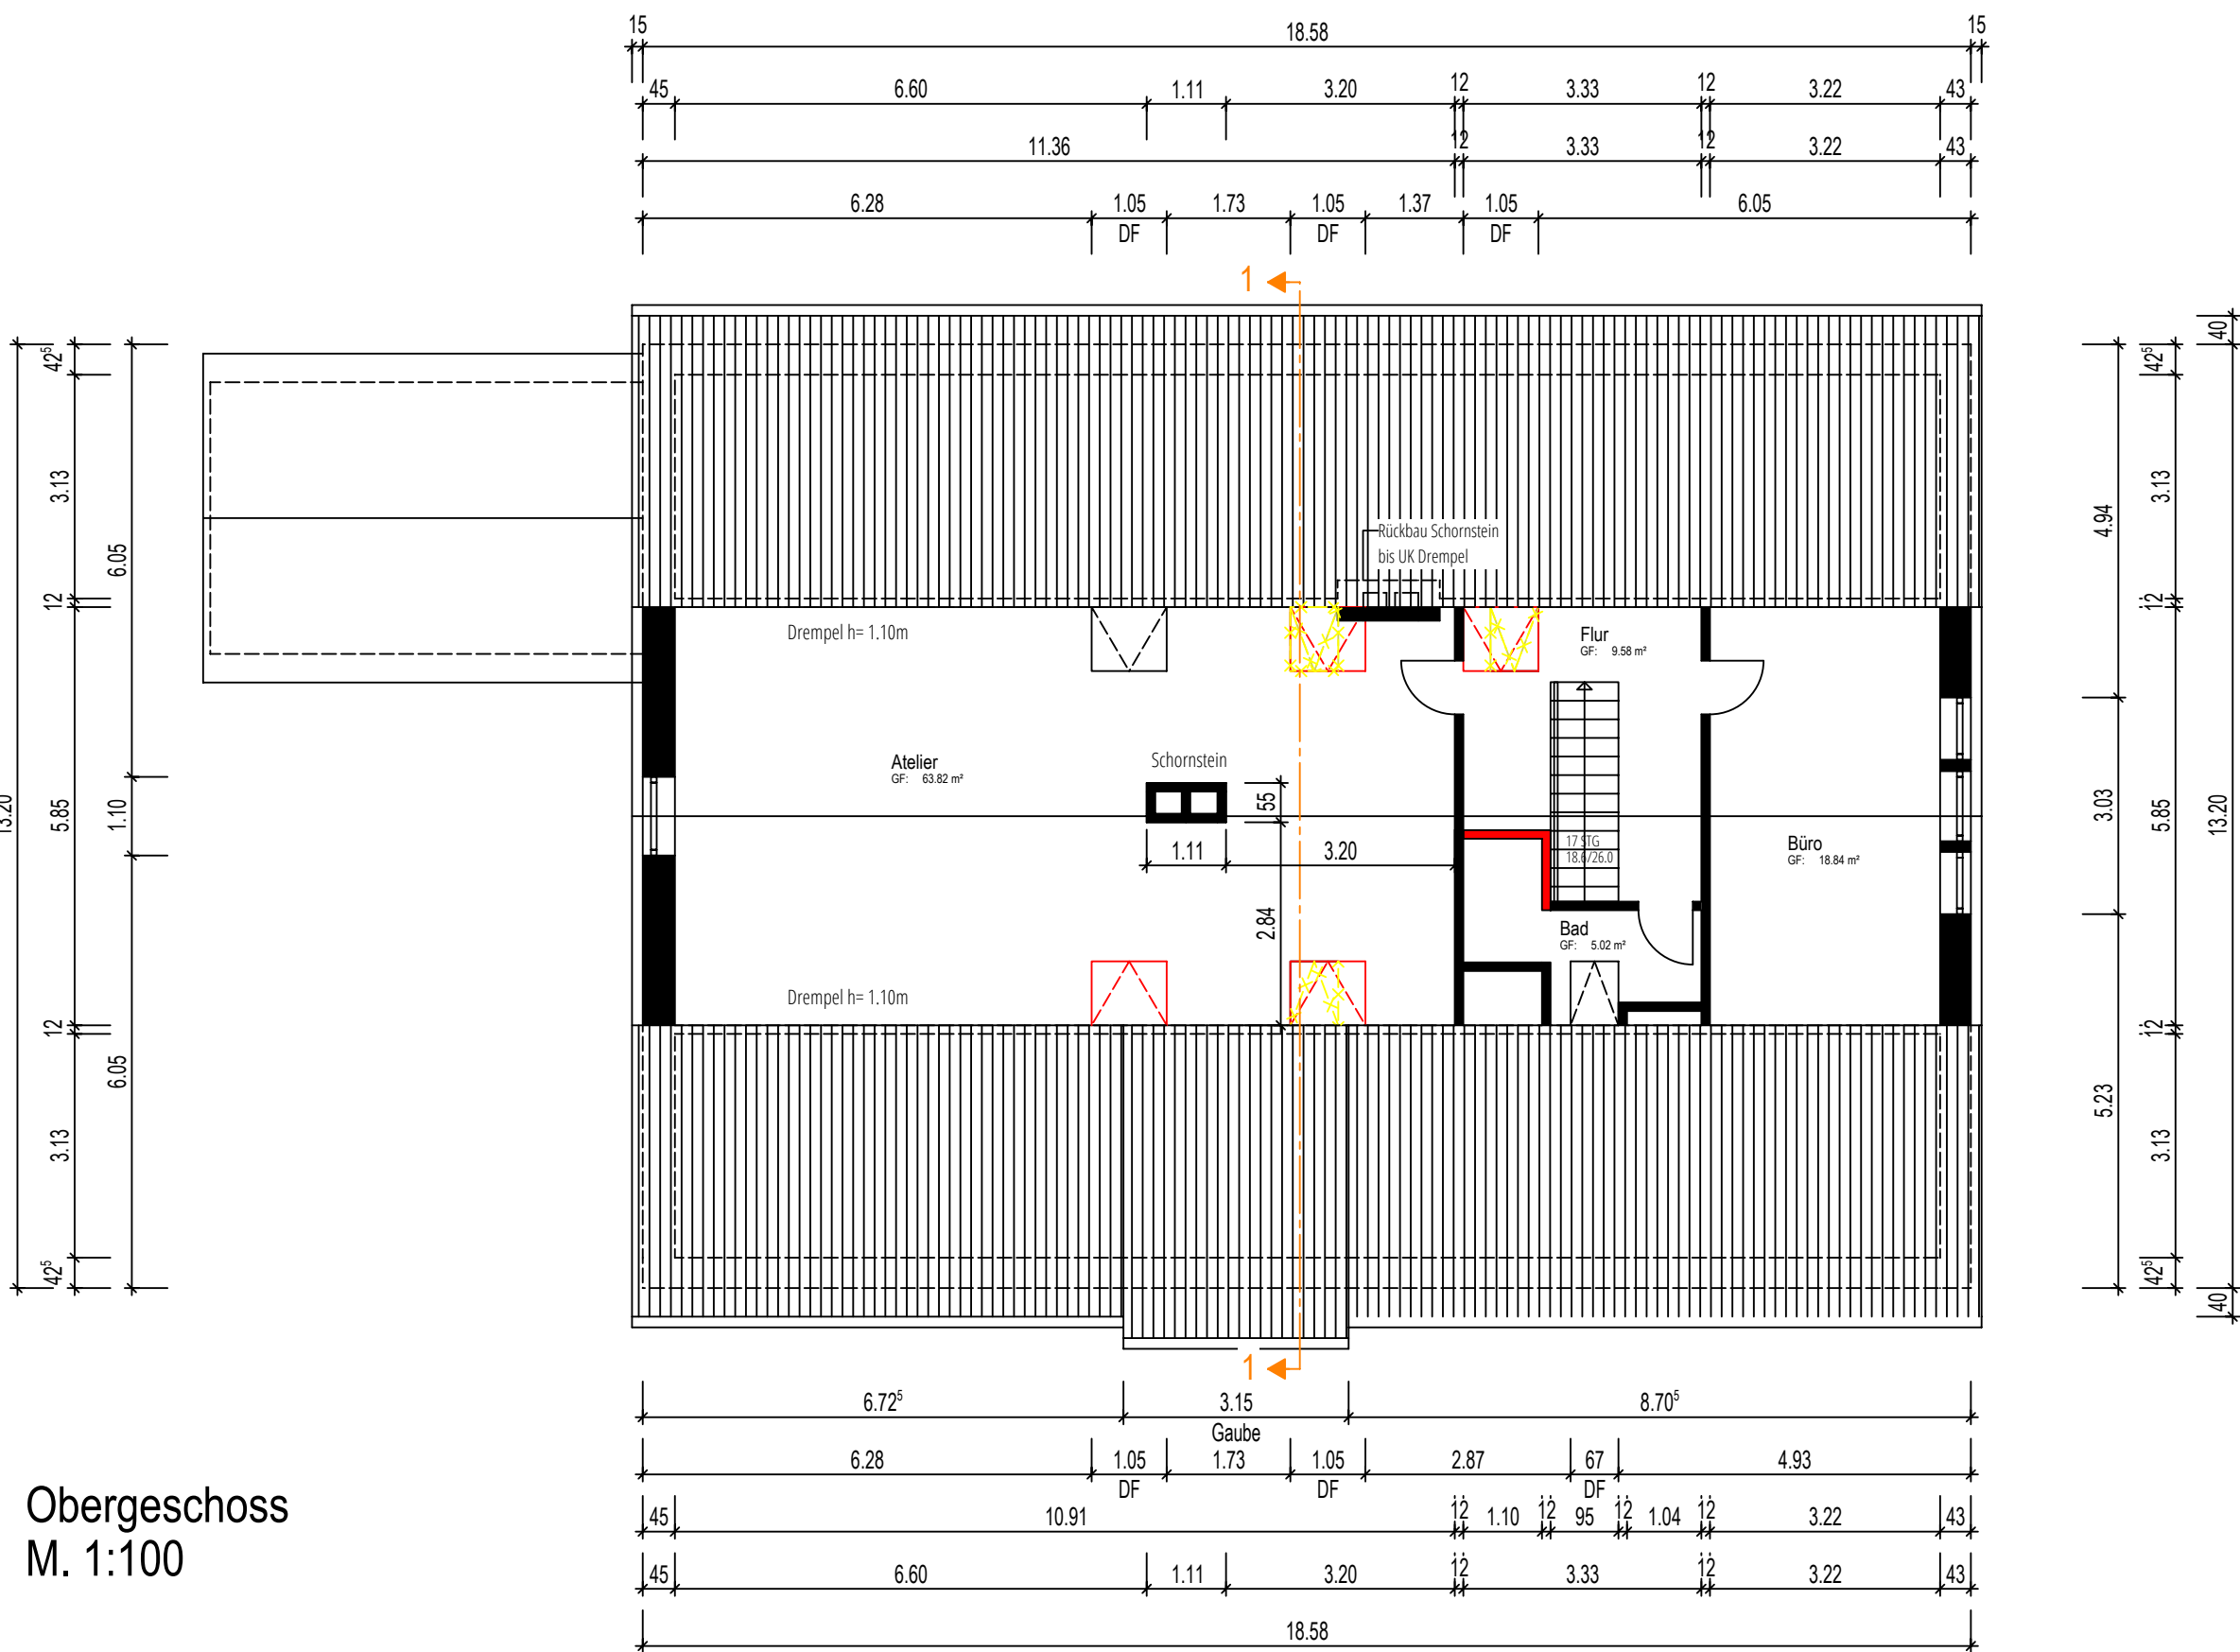

Obergeschoss
M. 1:100

	Bauantrag	Projekt-Nr. 0282B
Objekt	Heuerhaus Bülten 3 49811 Lingen-Brögbern	
Vorhaben	Sanierung und Modernisierung, enegetische Ertüchtigung	Maßstab 1:50
Zeichnung	Grundriss, Ansichten und Schnitte CAD-File 0282 Brögbern, Bülten 3 Datum 08.06.22 bearb. EP	Blatt 1/1
Bauherr	Heinz-Hermann Tyding Bülten 2 49811 Lingen-Brögbern	Datum 08.06.2022

Pressler GmbH
Planung und Bauforschung

Untergerstener Straße 4 * 49838 Gersten/Emsland
Telefon 05904/94940 * Telefax 05904/94942 * info@pressler-gmbh.com * www.pressler.com.de