



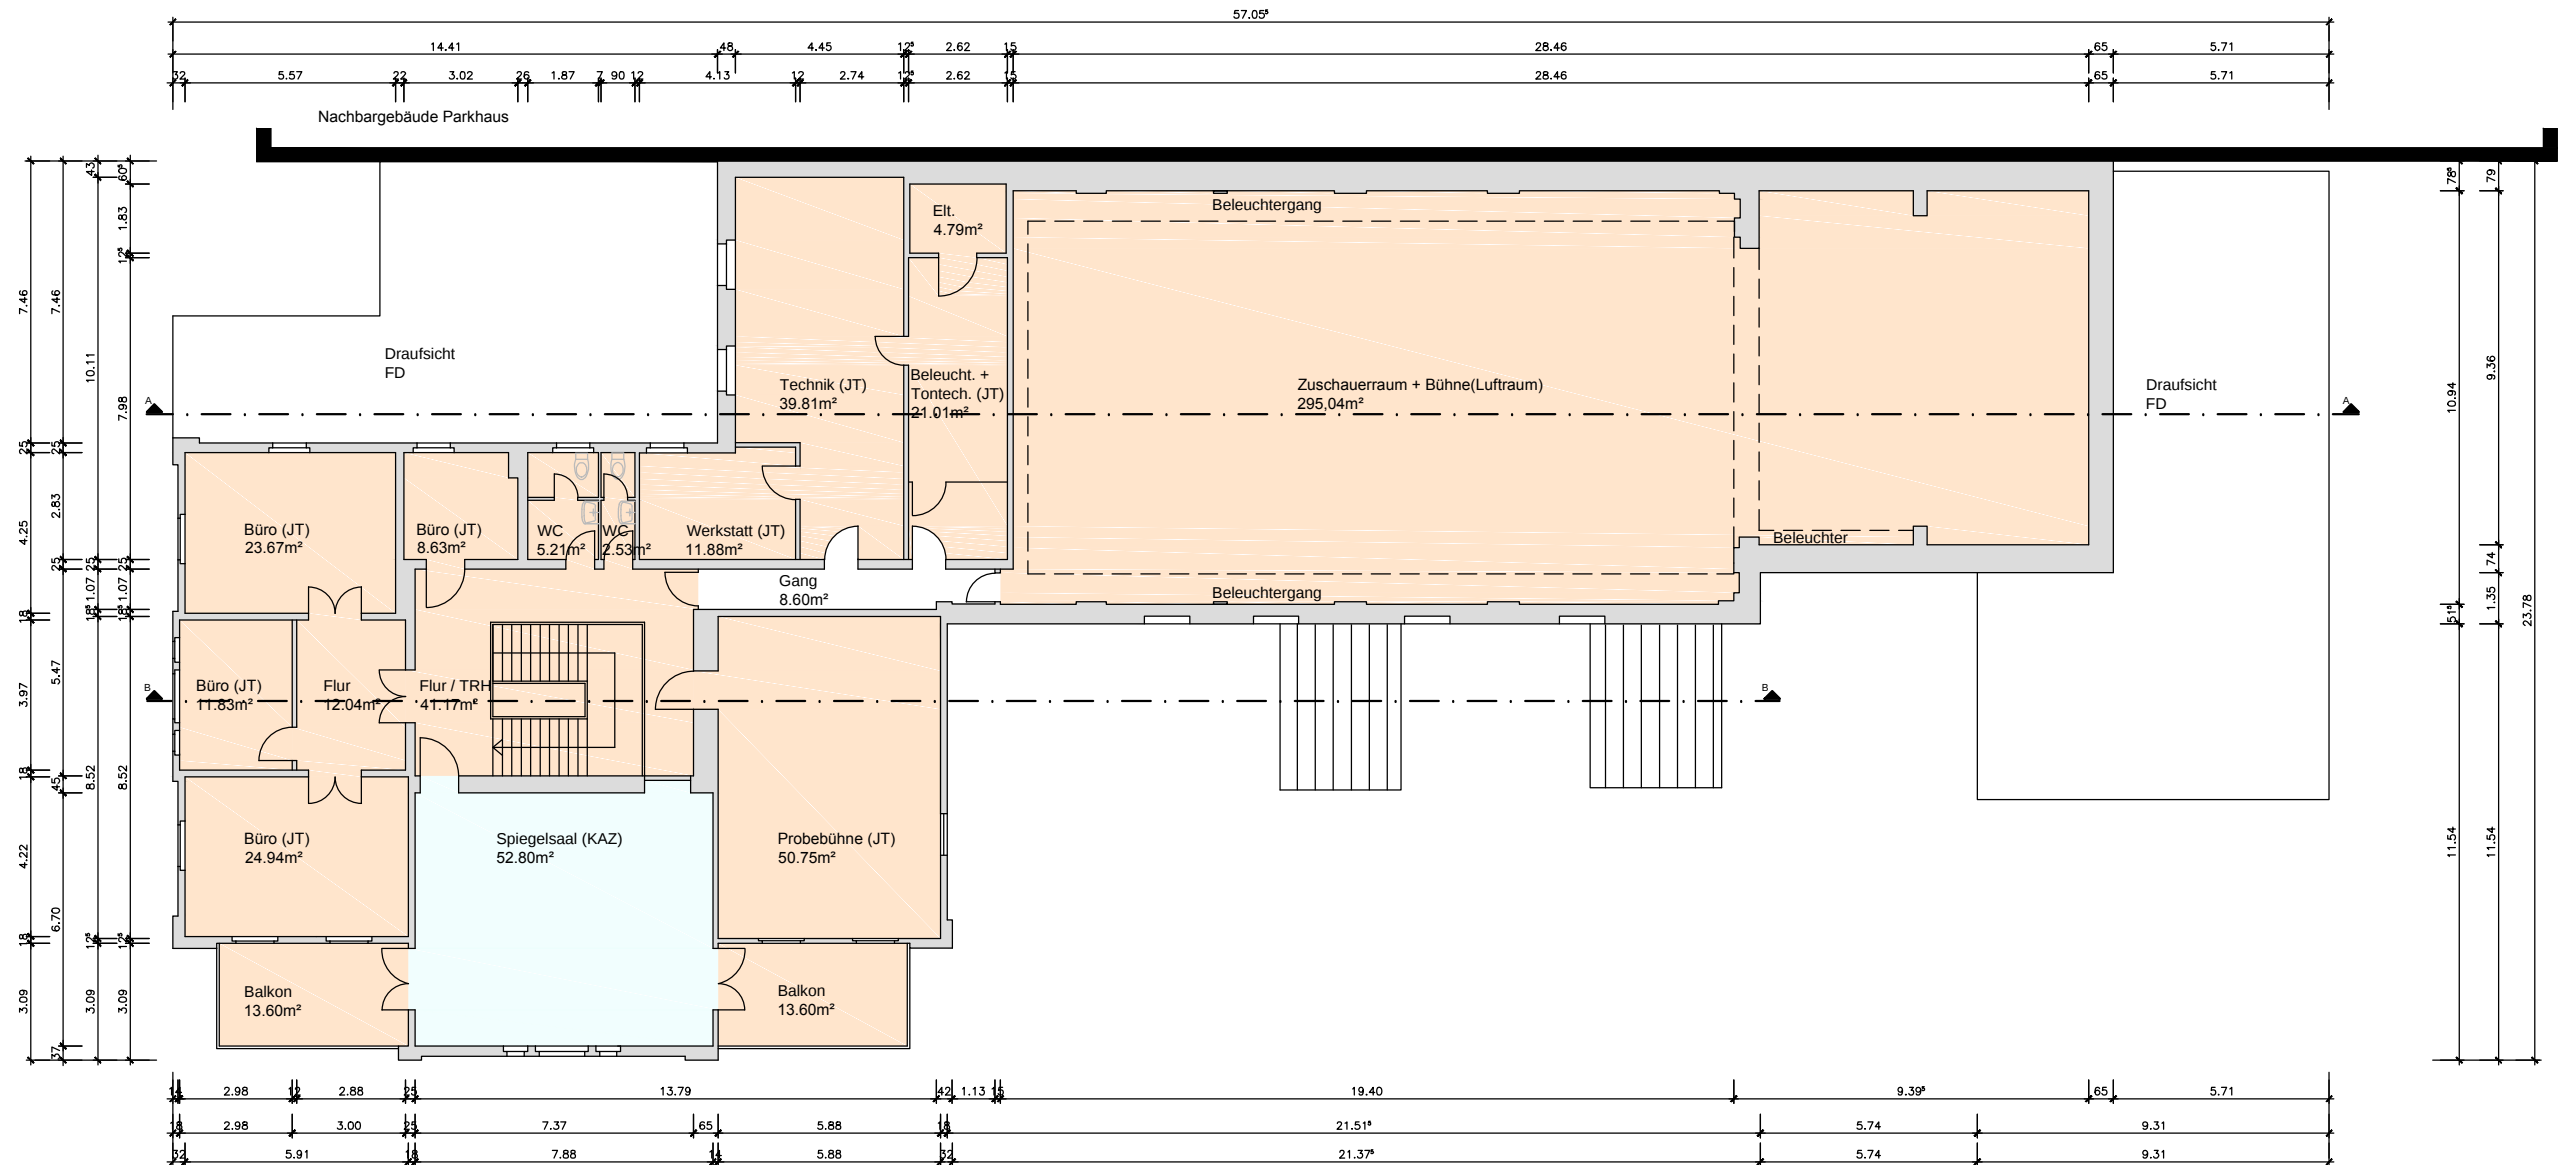

Junges Theater A: 580.50m ²
KAZ A: 52.80m ²

FB Gebäude

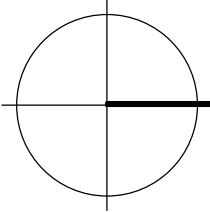

Hospitalstraße 6

Otfried- Müller- Haus

Grundriss Obergeschoss
Nach Aufmaß

Bestand

Datum: 17.05.2017	gez.: Finke
Plan-Nr.: 3	0551 - 400 2609
Index: 00	gepr.:
Maßstab: 1 : 200	
Blatt-Gr.: 420 x 297	