


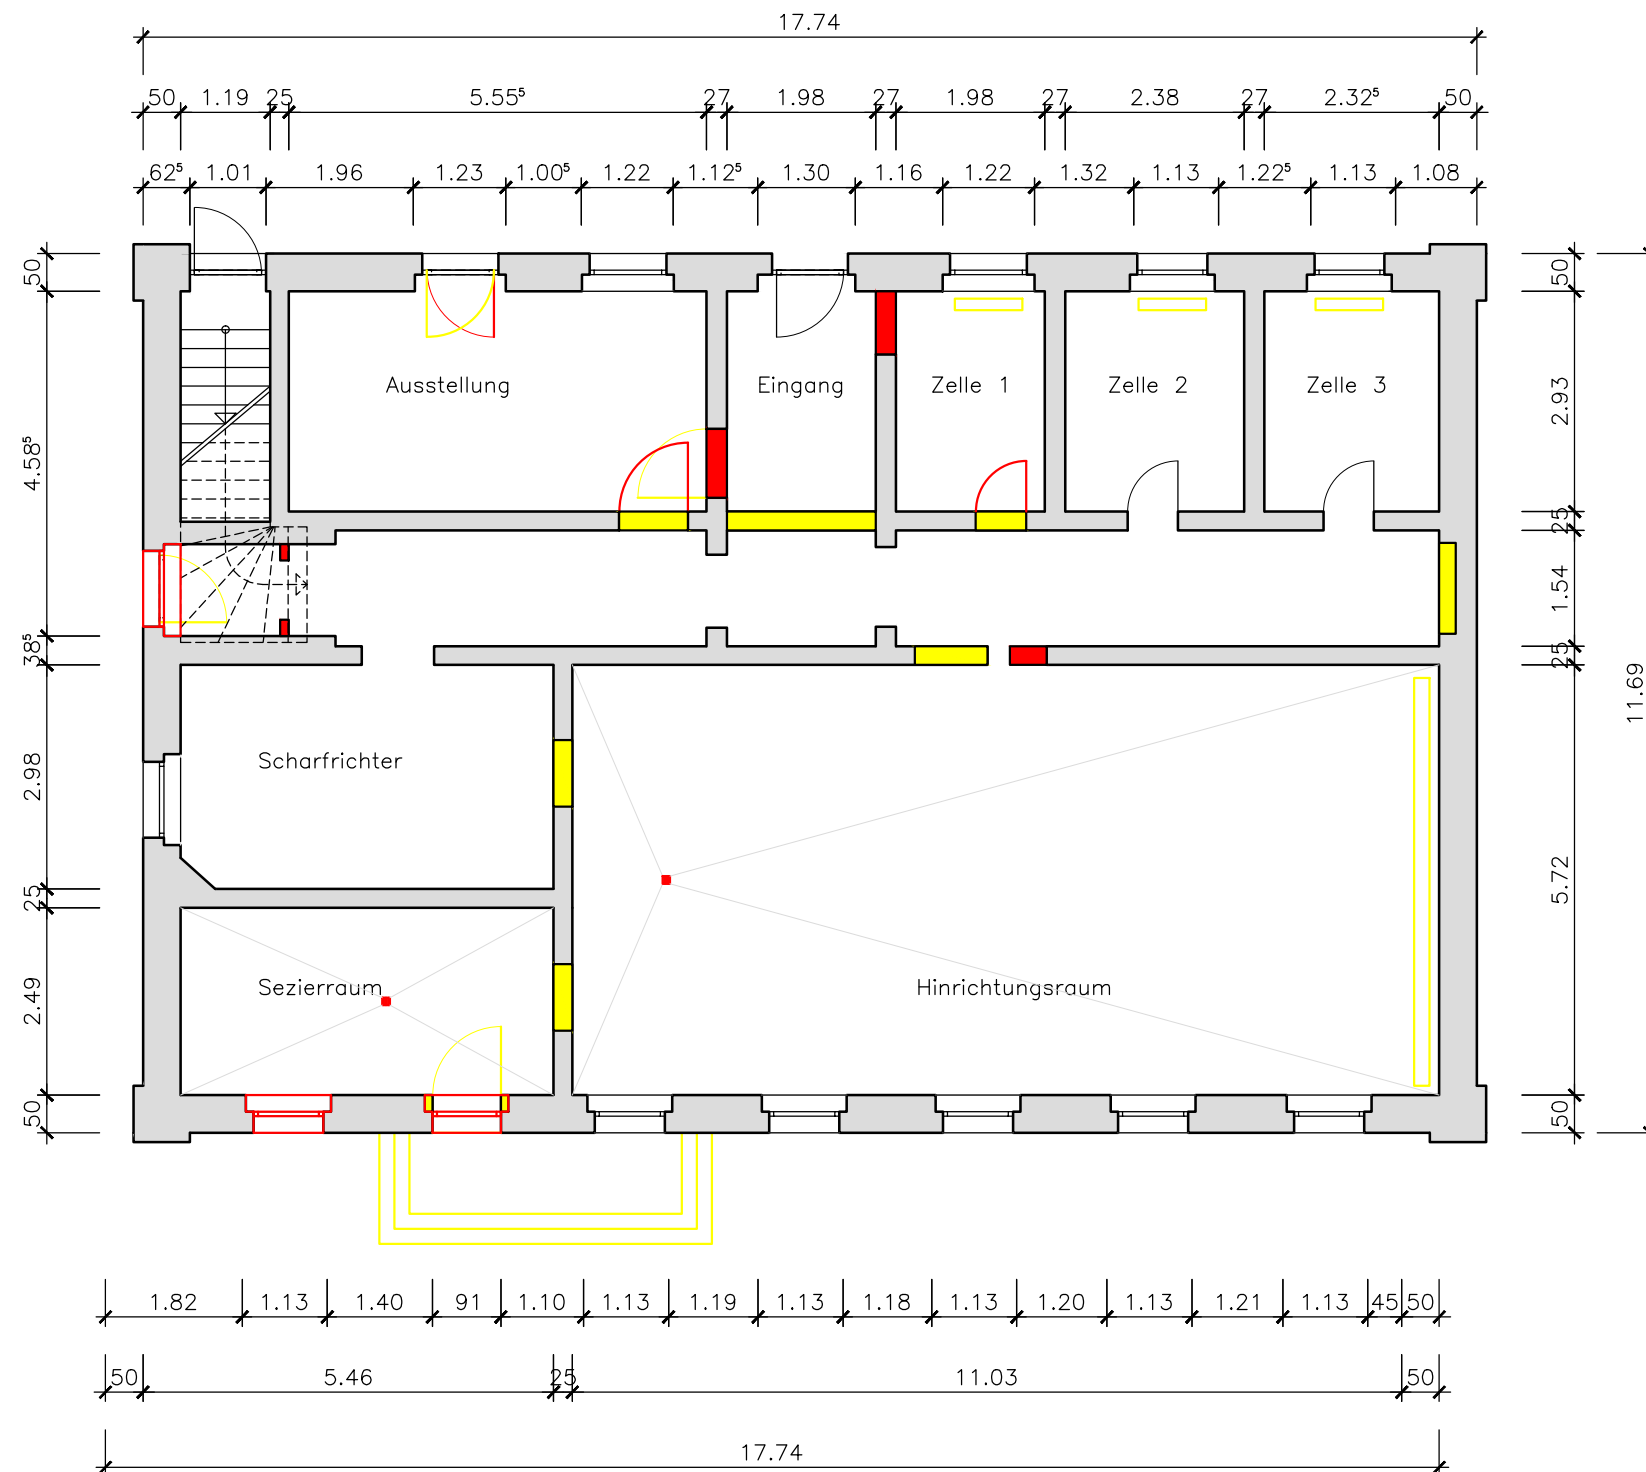

Alle Maße sind am Bau zu prüfen!



Staatliches
Baumanagement
Braunschweig

An der Martinikirche 7
38100 Braunschweig

JVA Wolfenbüttel, Ziegenmarkt 10

Hinrichtungsstätte
Abbruch/Neubau

Hochbau
Grundriss EG

Entwurfsplanung

Datum: 21.07.2014
Plan-Nr.: E300_GR001
Index: 00
Maßstab: 1 : 100
Blatt-Gr.: 420 x 297

gez.: Bever

gepr.: Matzke