




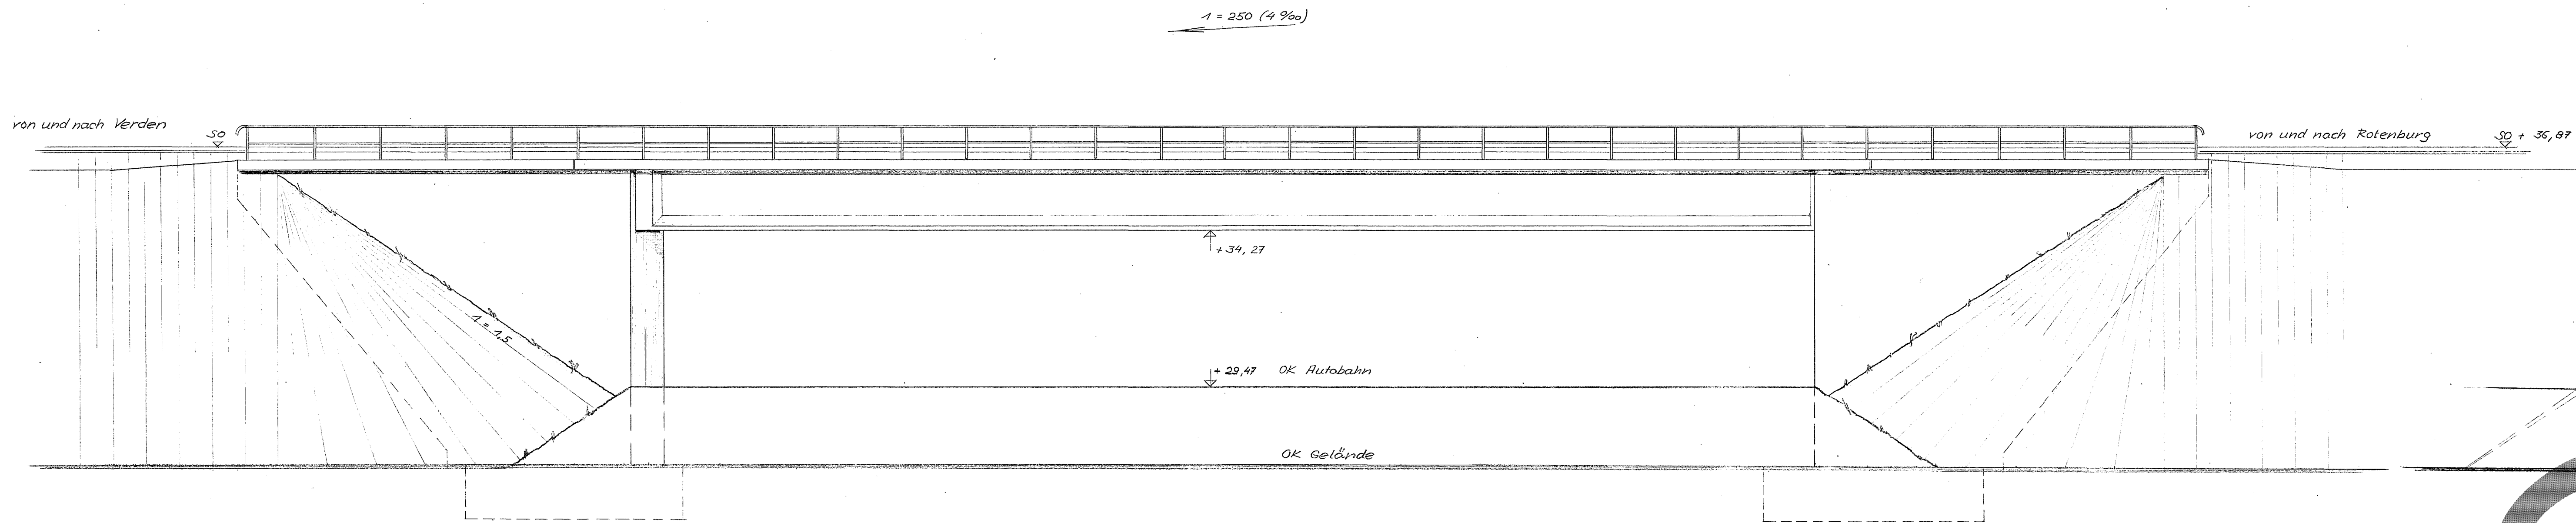


ANSICHT
M 1:100

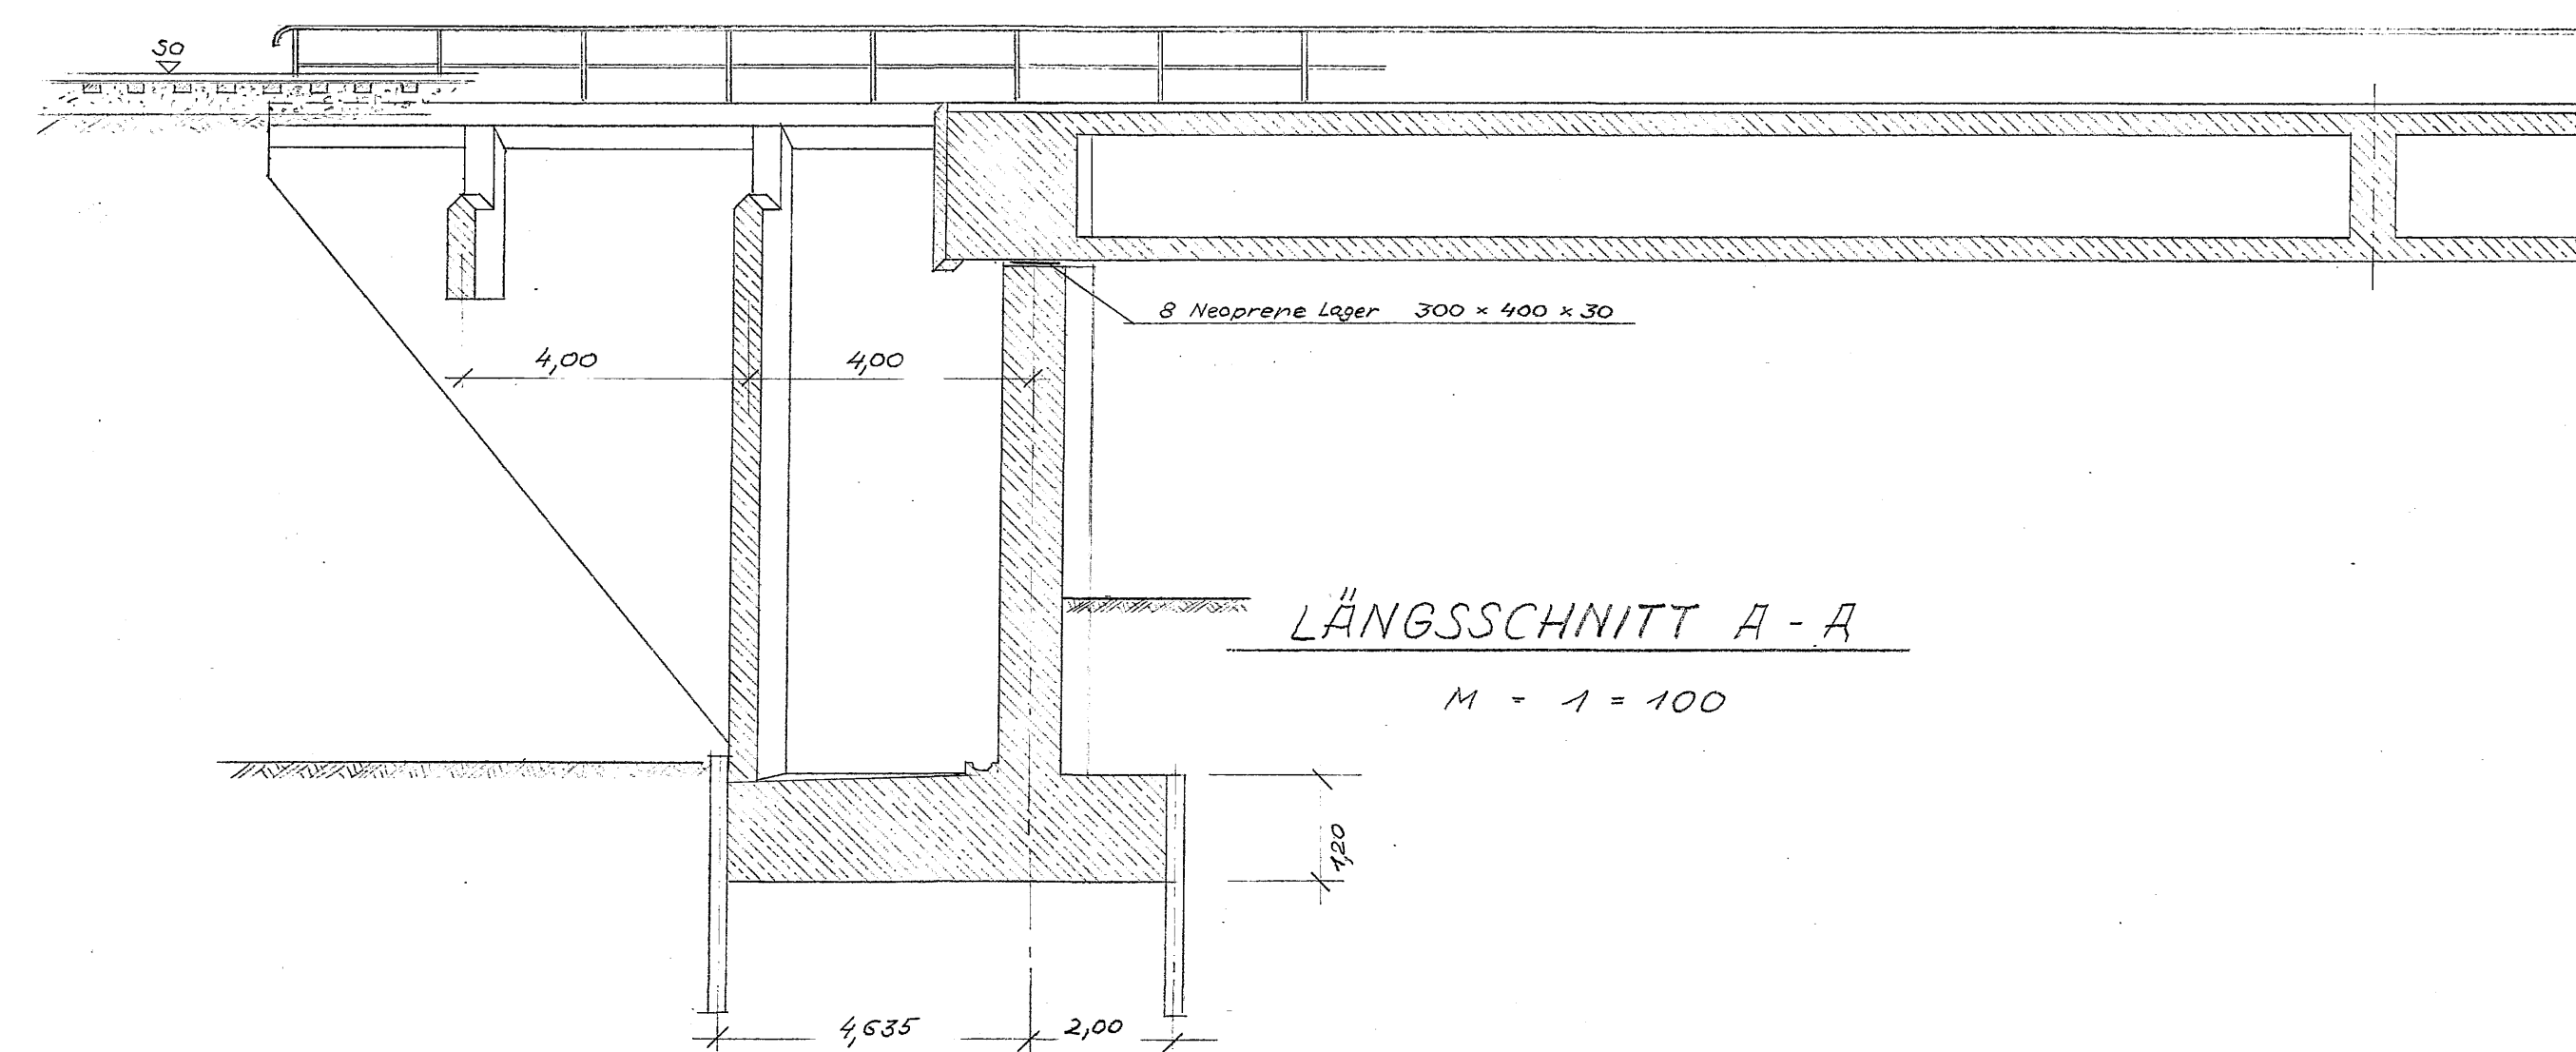


LÄNGSSCHNITT A-A
M 1:100

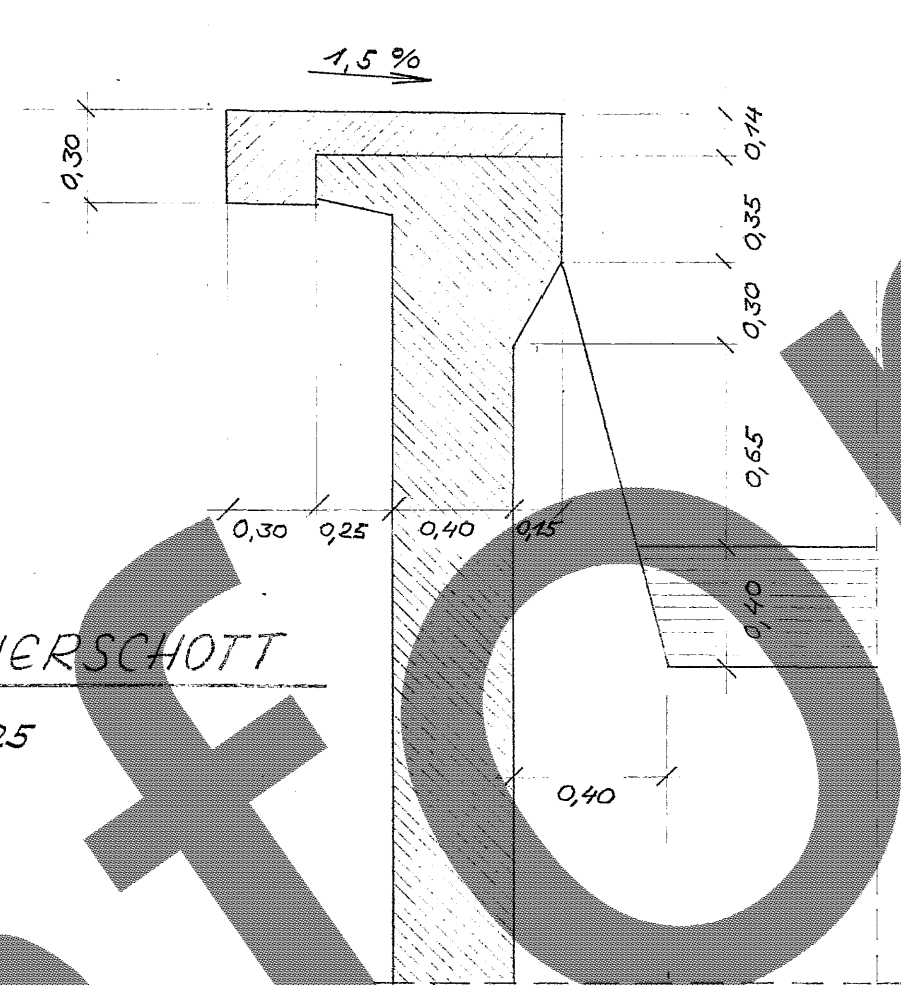

FLÜGEL AM QUERSCHOTT
M 1:25

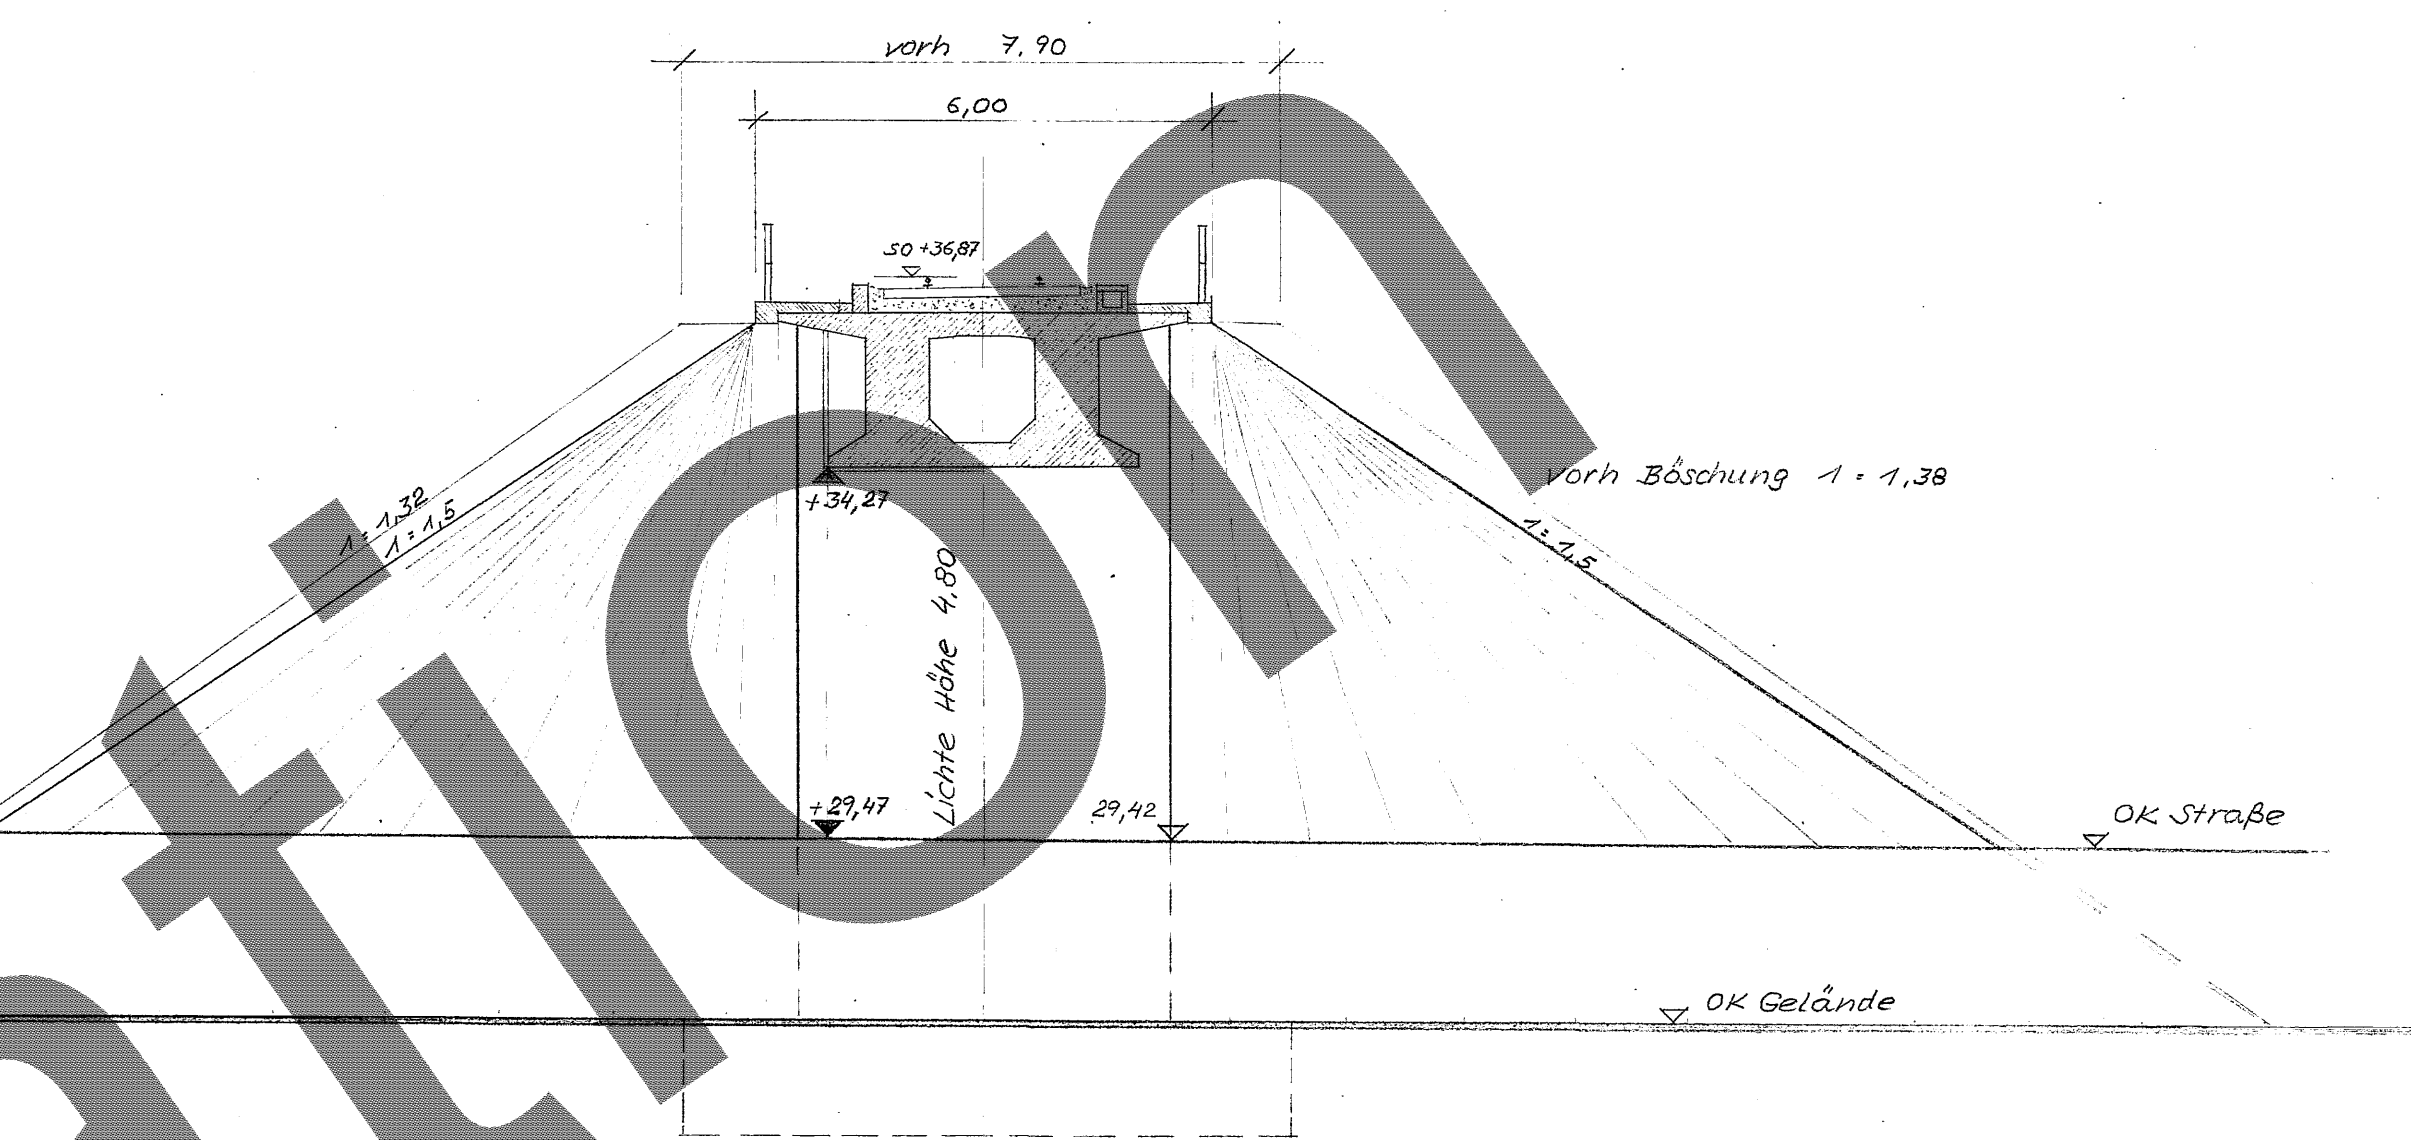


QUERSCHNITT
M 1:100

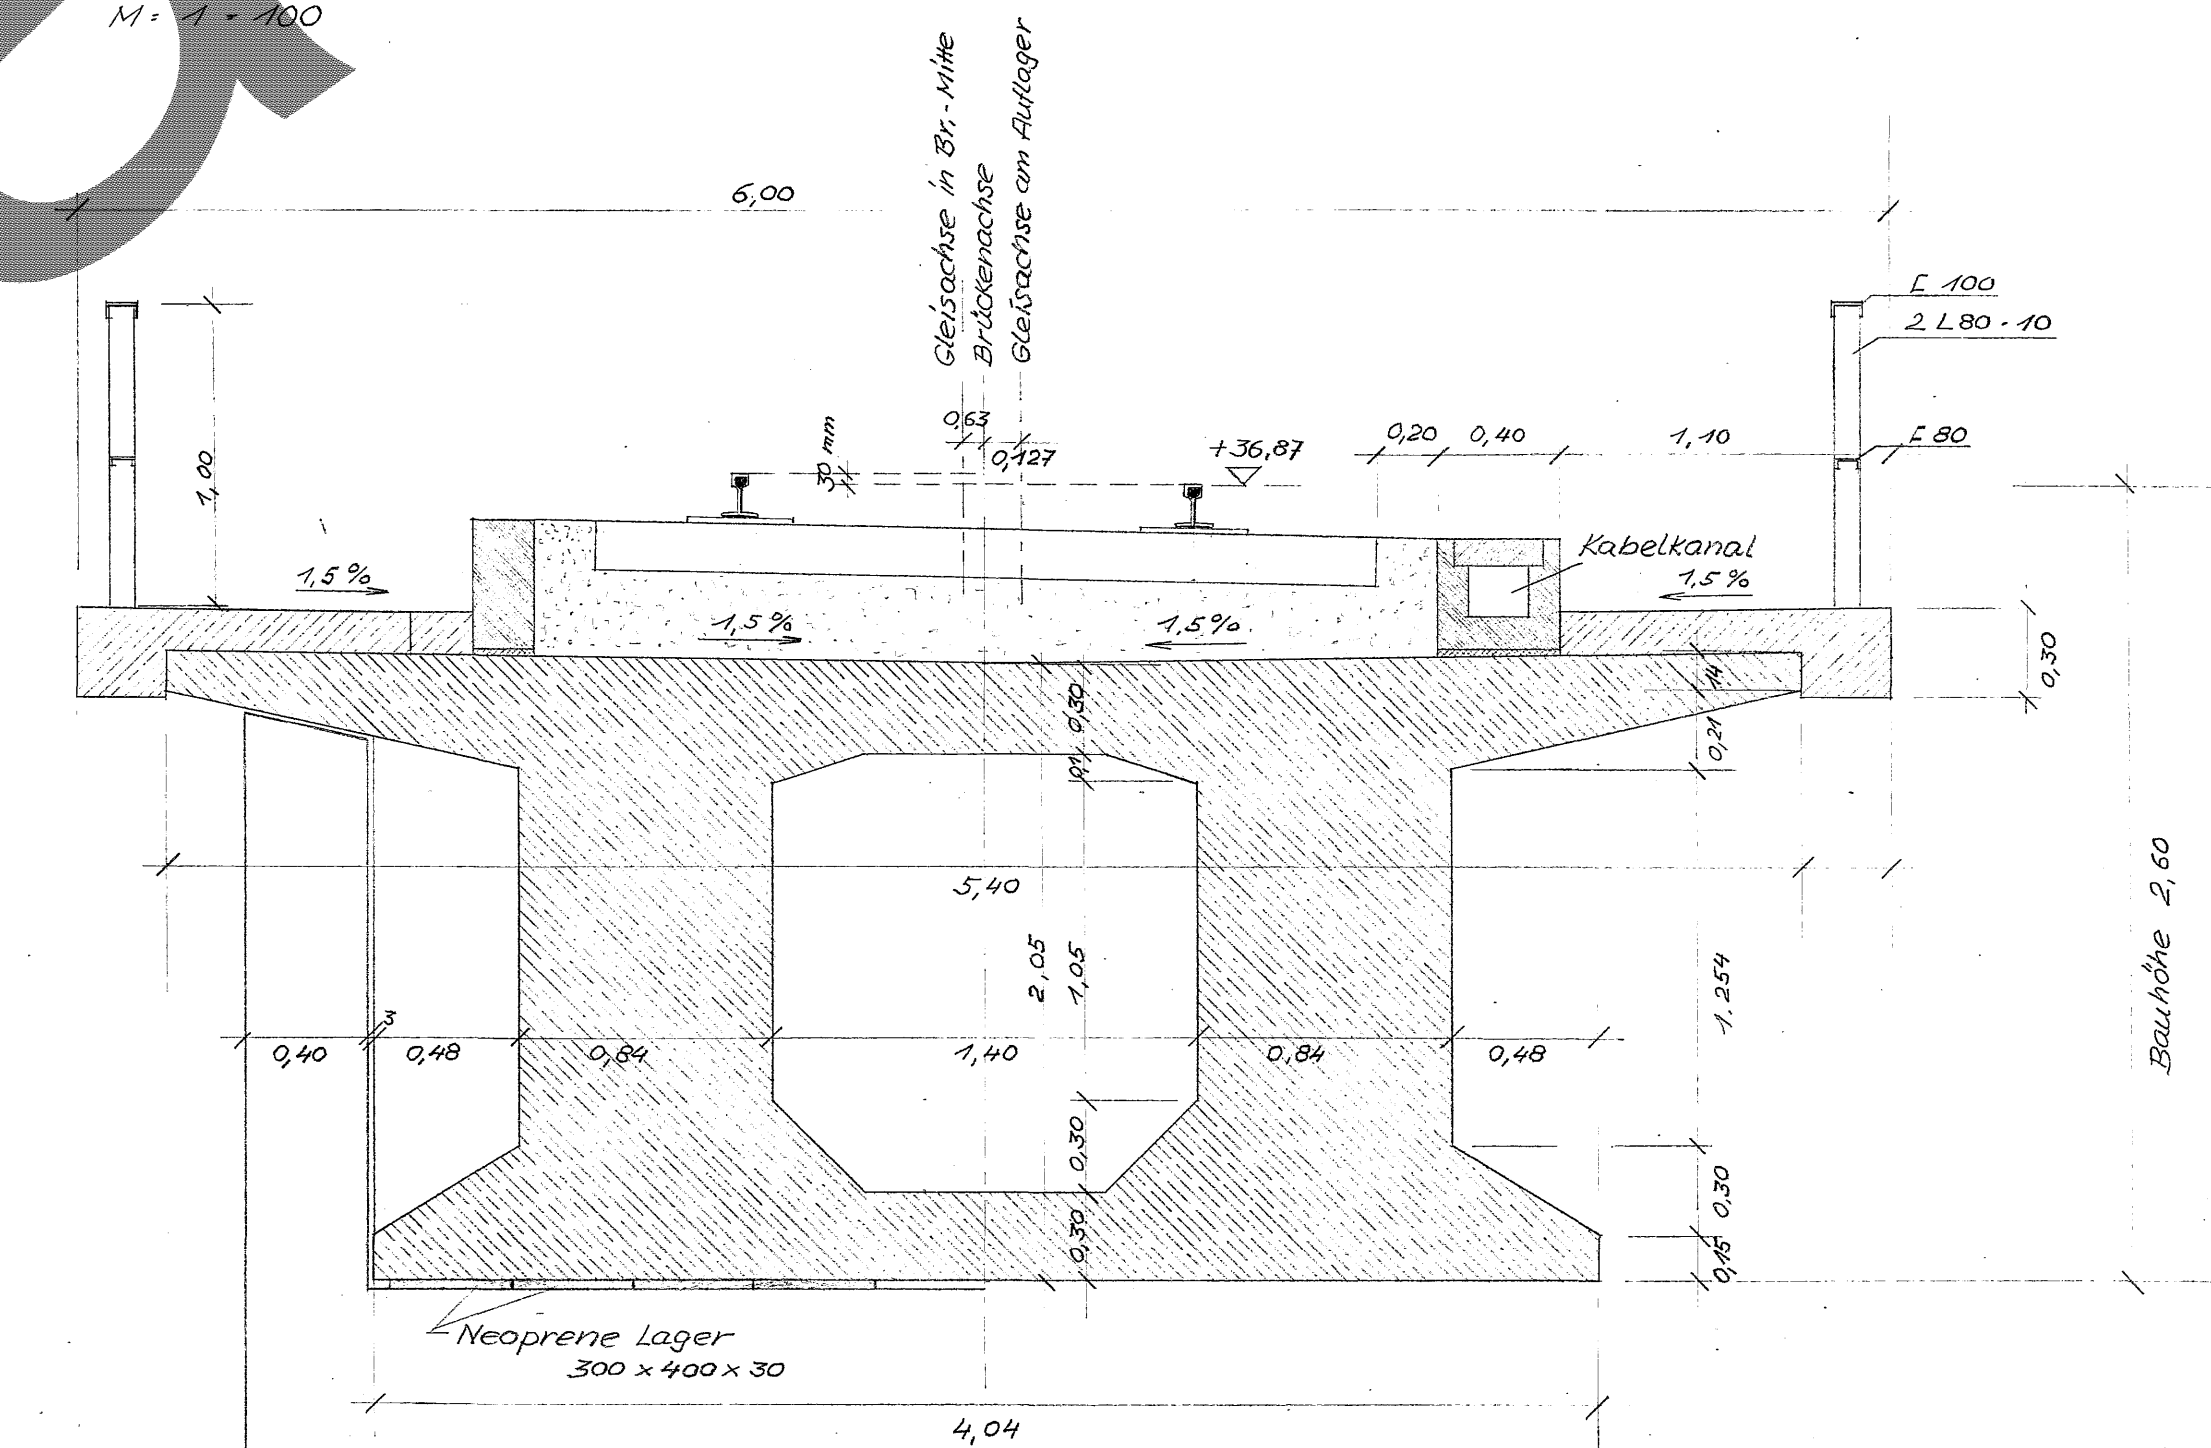


QUERSCHNITT B-B
AM AUFLAGER M 1:25

IN BRÜCKENMITTE

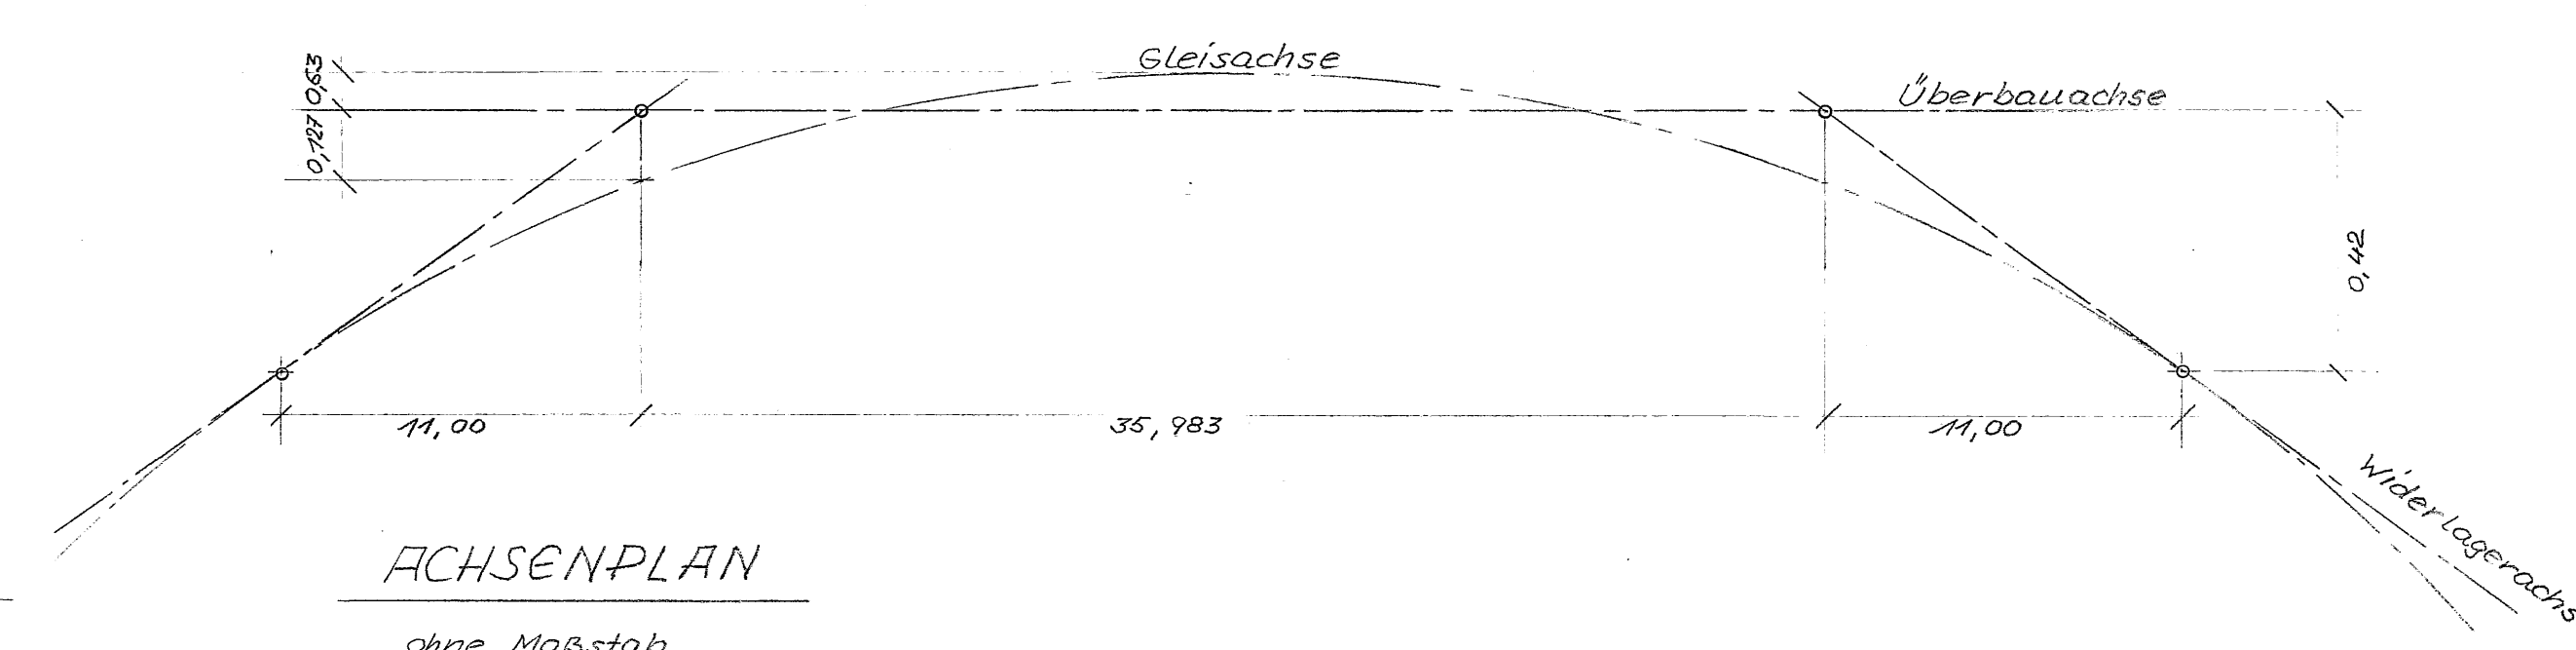

ACHSENPLAN
ohne Maßstab

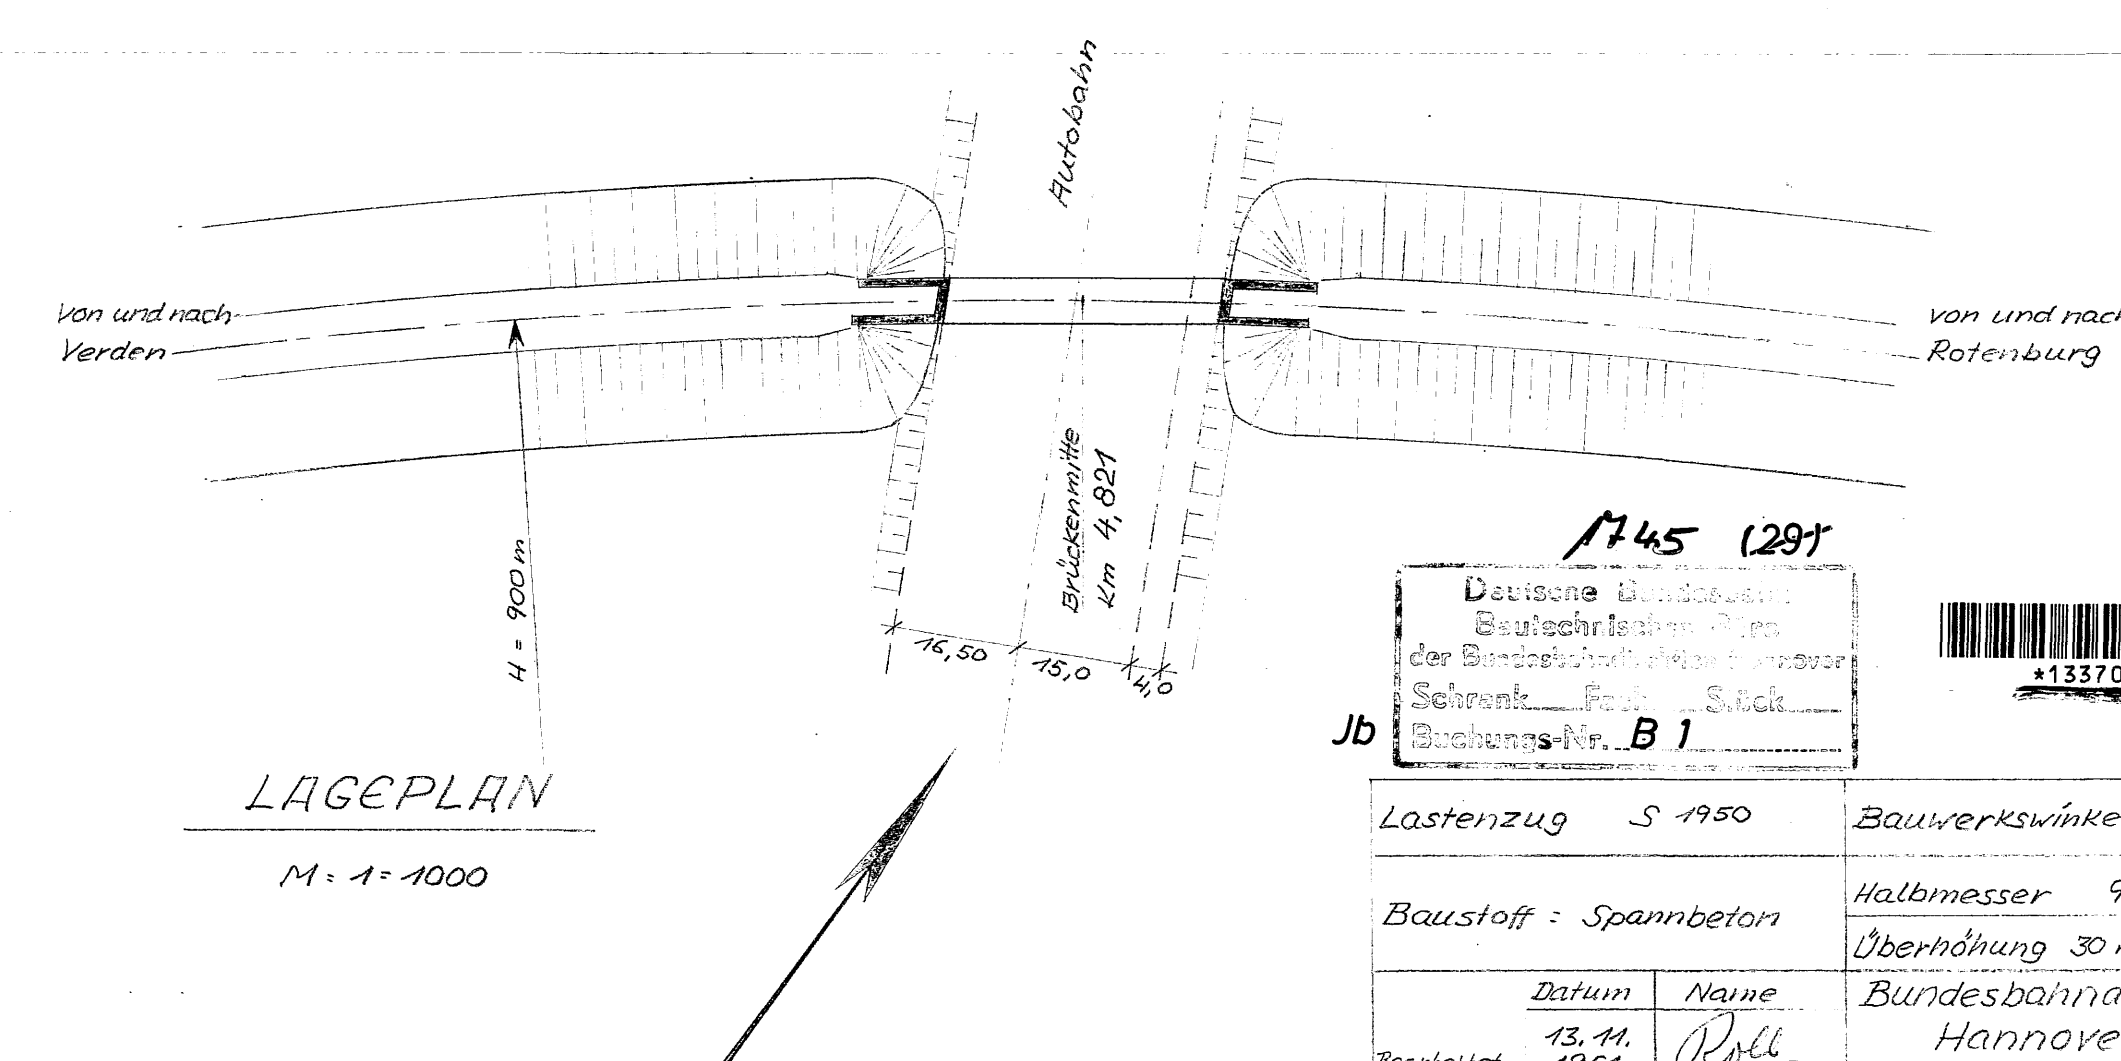

LAGEPLAN
M 1:1000

145 (289) Deutsche Bundesbahn Staatliche Bauverwaltung Bauingenieur- und Architektenamt Hannover 13.11.1964 1964		1:45 (289) 1:25 1:1000	
Lastenzug S 450 Baustoff: Spannbeton Datum: 13.11.1964 Bearbeiter: 1964 Geprüft: 1964		Bauwerkswinkel 80,6° Stützweite 37,00 m Überhöhung 30 mm V 40/60 Bundesbahndirektion Hannover Hannover, den 16. Nov. 1964 48 a 76 15 34 13.11.1964 1964	
Maßstab 1:100 1:25 1:1000		DEUTSCHE BUNDESBahn VORENTWURF für den Bau einer Spannbeton- Eisenbahnbrücke über die Bundesautobahn Bremen-Hamburg Strecke Verden-Rotenburg, km 4,8+20,85	

1.4759.1
/2