



Traufendetail oben  
Maßstab 1:20

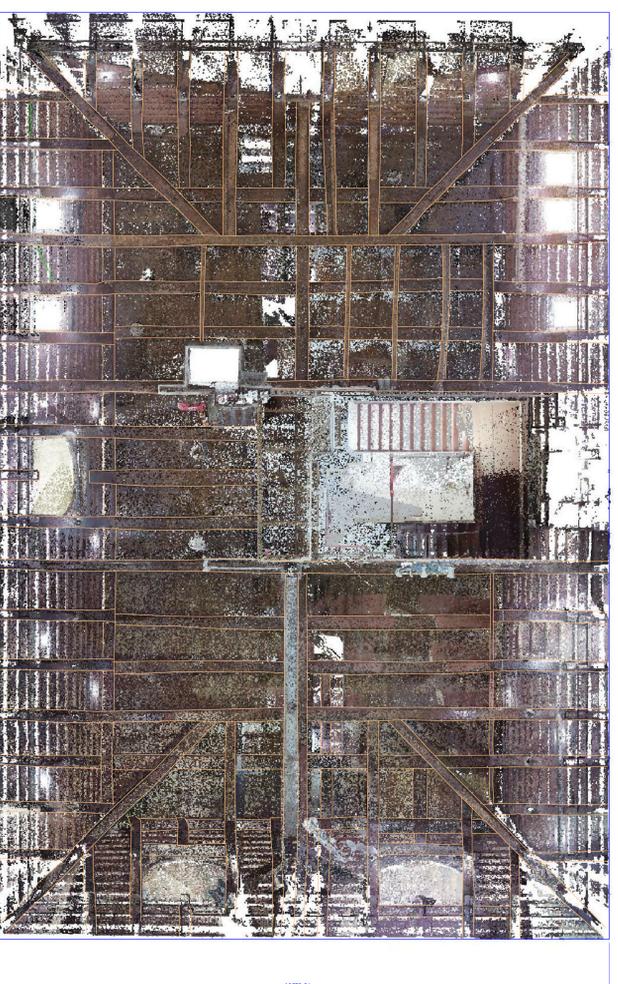


Grundriss mit Darstellung der Sparrenlage

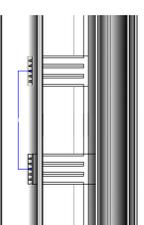


Traufgesims Ansicht

Aufmass: Erhard Preßler, Aaron Preßler, Volker Glänzler, Stephan Busch 03/23

0 1 2 3 4 5 10 m

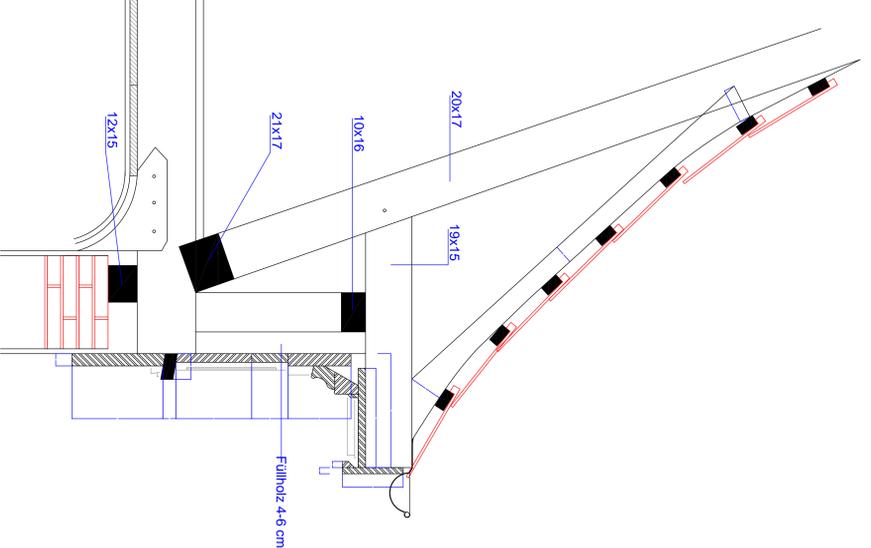

Traufendetail unten  
Maßstab 1:10

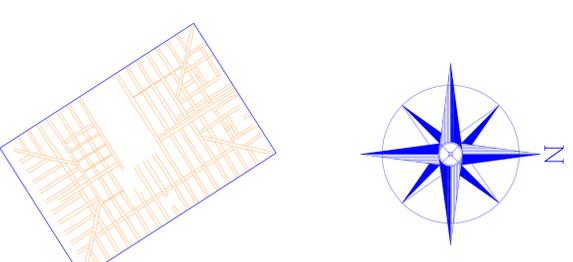

**Legende**

- Layer 421 = Verformungen
- Layer 430 = Punktwolke
- Spätere Ergänzungen
- Bauschäden
- Bauschäden

Maßangaben zumeist gemittelt. Es befinden nur leichte Verformungen an der Konstruktion. Verformungen lassen sich am Layer 421 überprüfen.

Dokumentation des Dachwerks	Projekt-Nr. 0331															
Objekt "Alte Börse" Drosenstraße 11 26326 Varel																
Verfahren Neuerichtung des Dachwerks	Maßstab 1:50															
Zzeichnung Grundriss und Details	Blatt 2/2															
<table border="1"> <tr> <td>CAD-File</td> <td>Datum</td> <td>Benutzer</td> </tr> <tr> <td>0331_Skizze</td> <td>22.06.23</td> <td>er</td> </tr> <tr> <td></td> <td></td> <td></td> </tr> <tr> <td></td> <td></td> <td></td> </tr> <tr> <td></td> <td></td> <td></td> </tr> </table>		CAD-File	Datum	Benutzer	0331_Skizze	22.06.23	er									
CAD-File	Datum	Benutzer														
0331_Skizze	22.06.23	er														
Bauherr Gertrud und Helmut Barzel-Stiftung Dangstater Str. 16 26316 Varel	Datum 11.04.2023															

**Pressler GmbH**  
Planung und Bauforschung

Unternehmens-Straße 4 • 49183 Gnarz-Bandul  
Telefon 0594-94949 • Telefax 0594-94949 • info@pressler-gmbh.com • www.pressler.com/de