




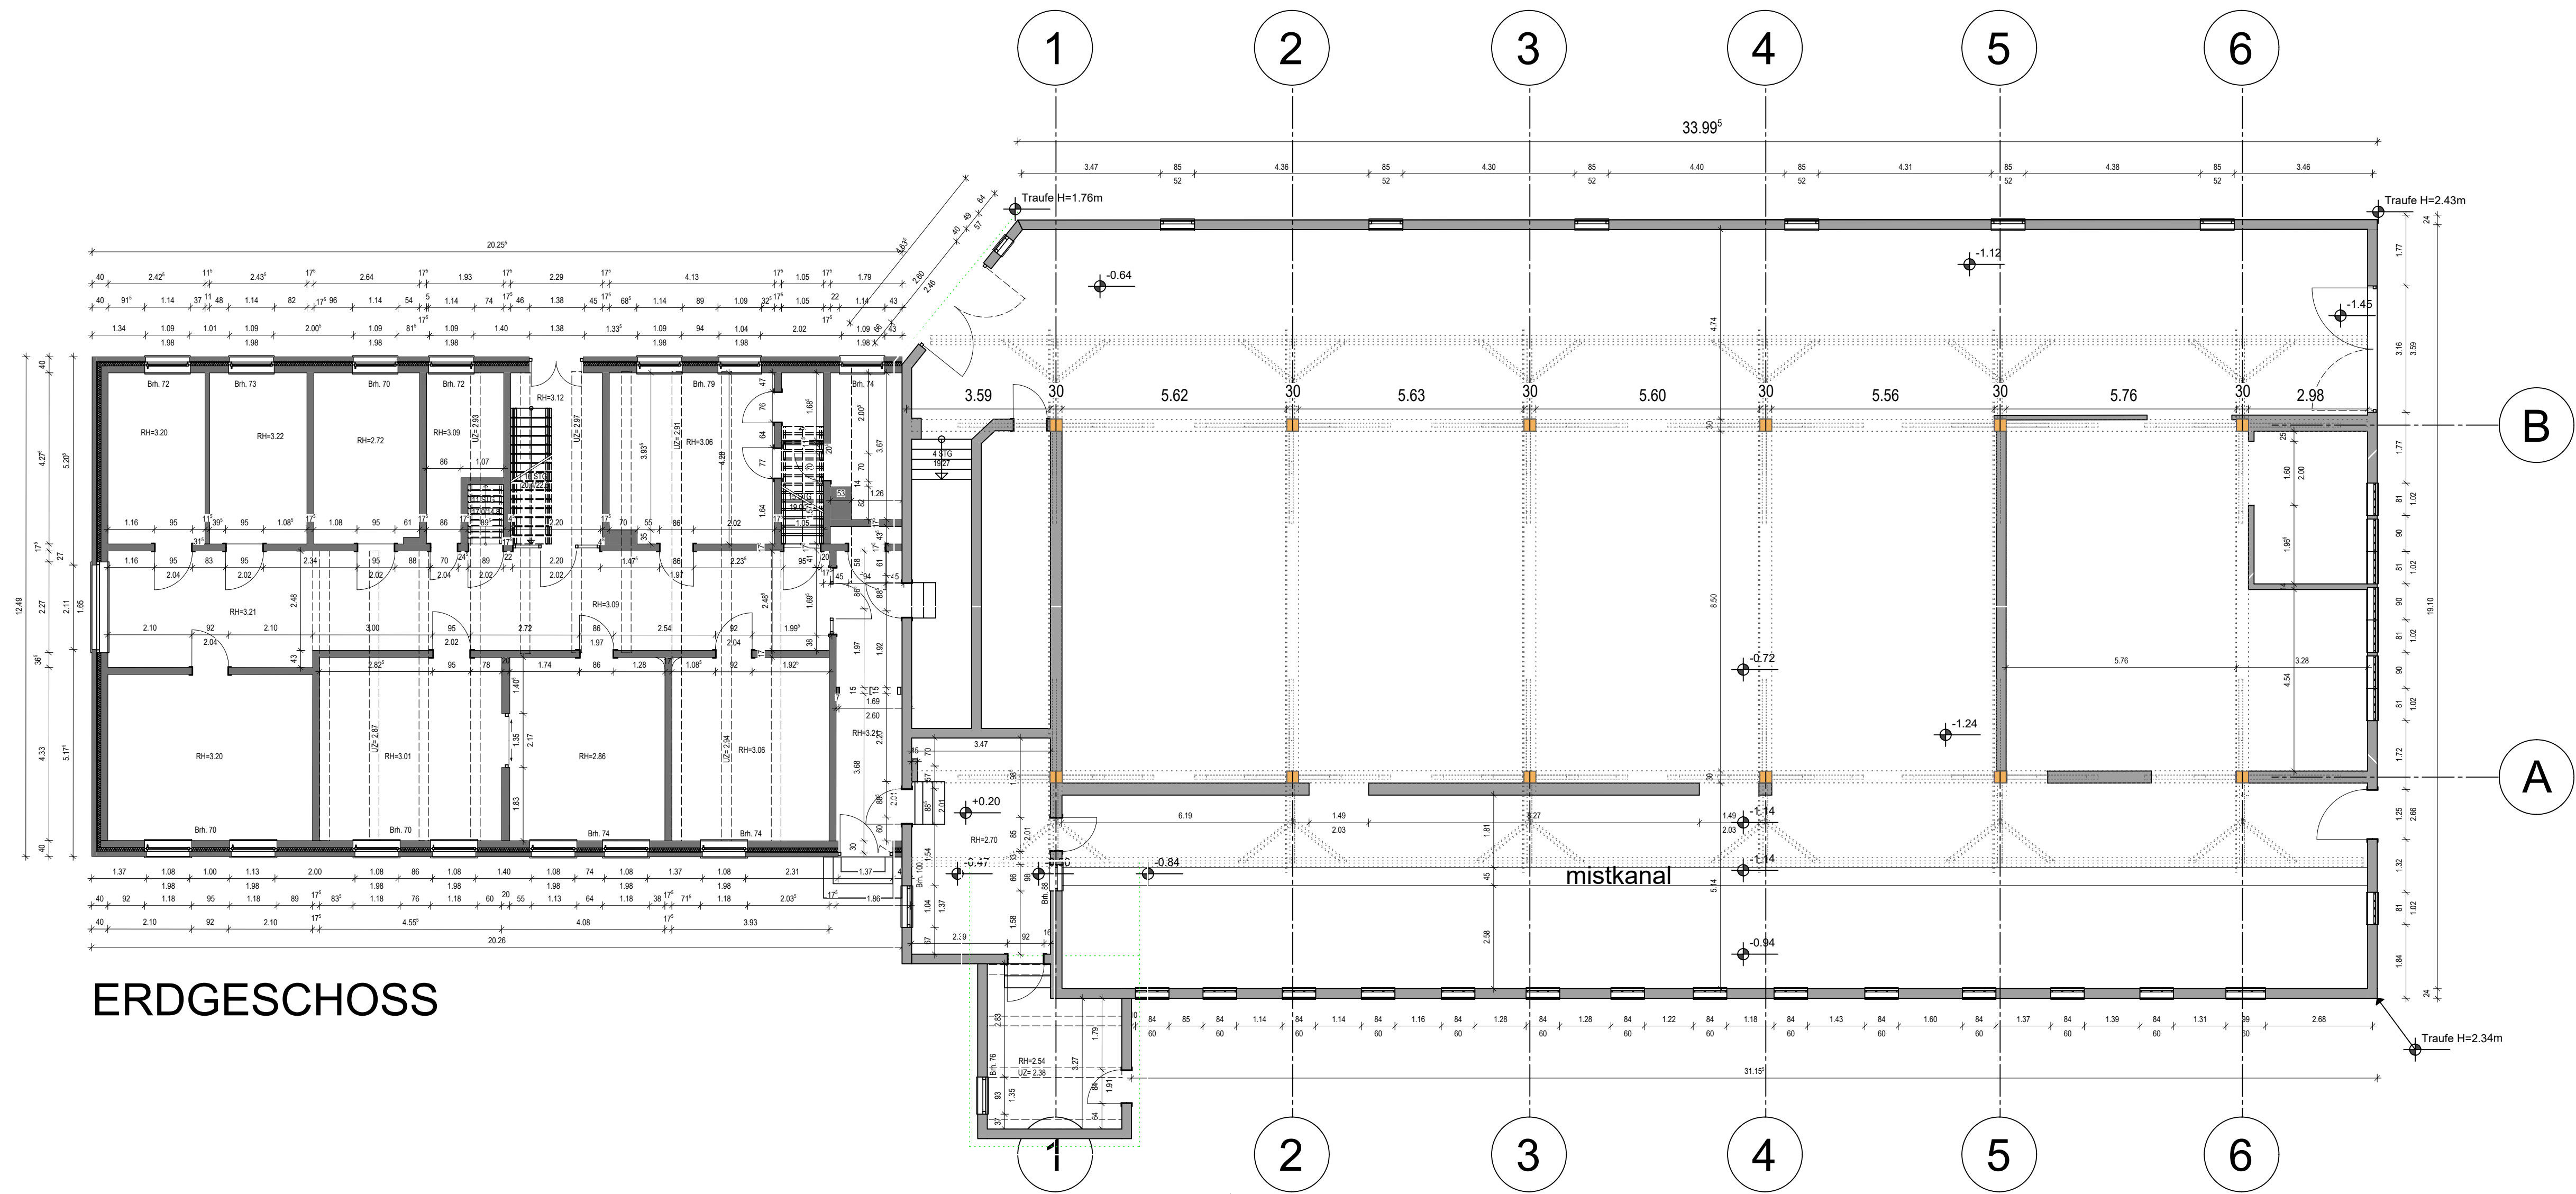

ERDGESCHOSS

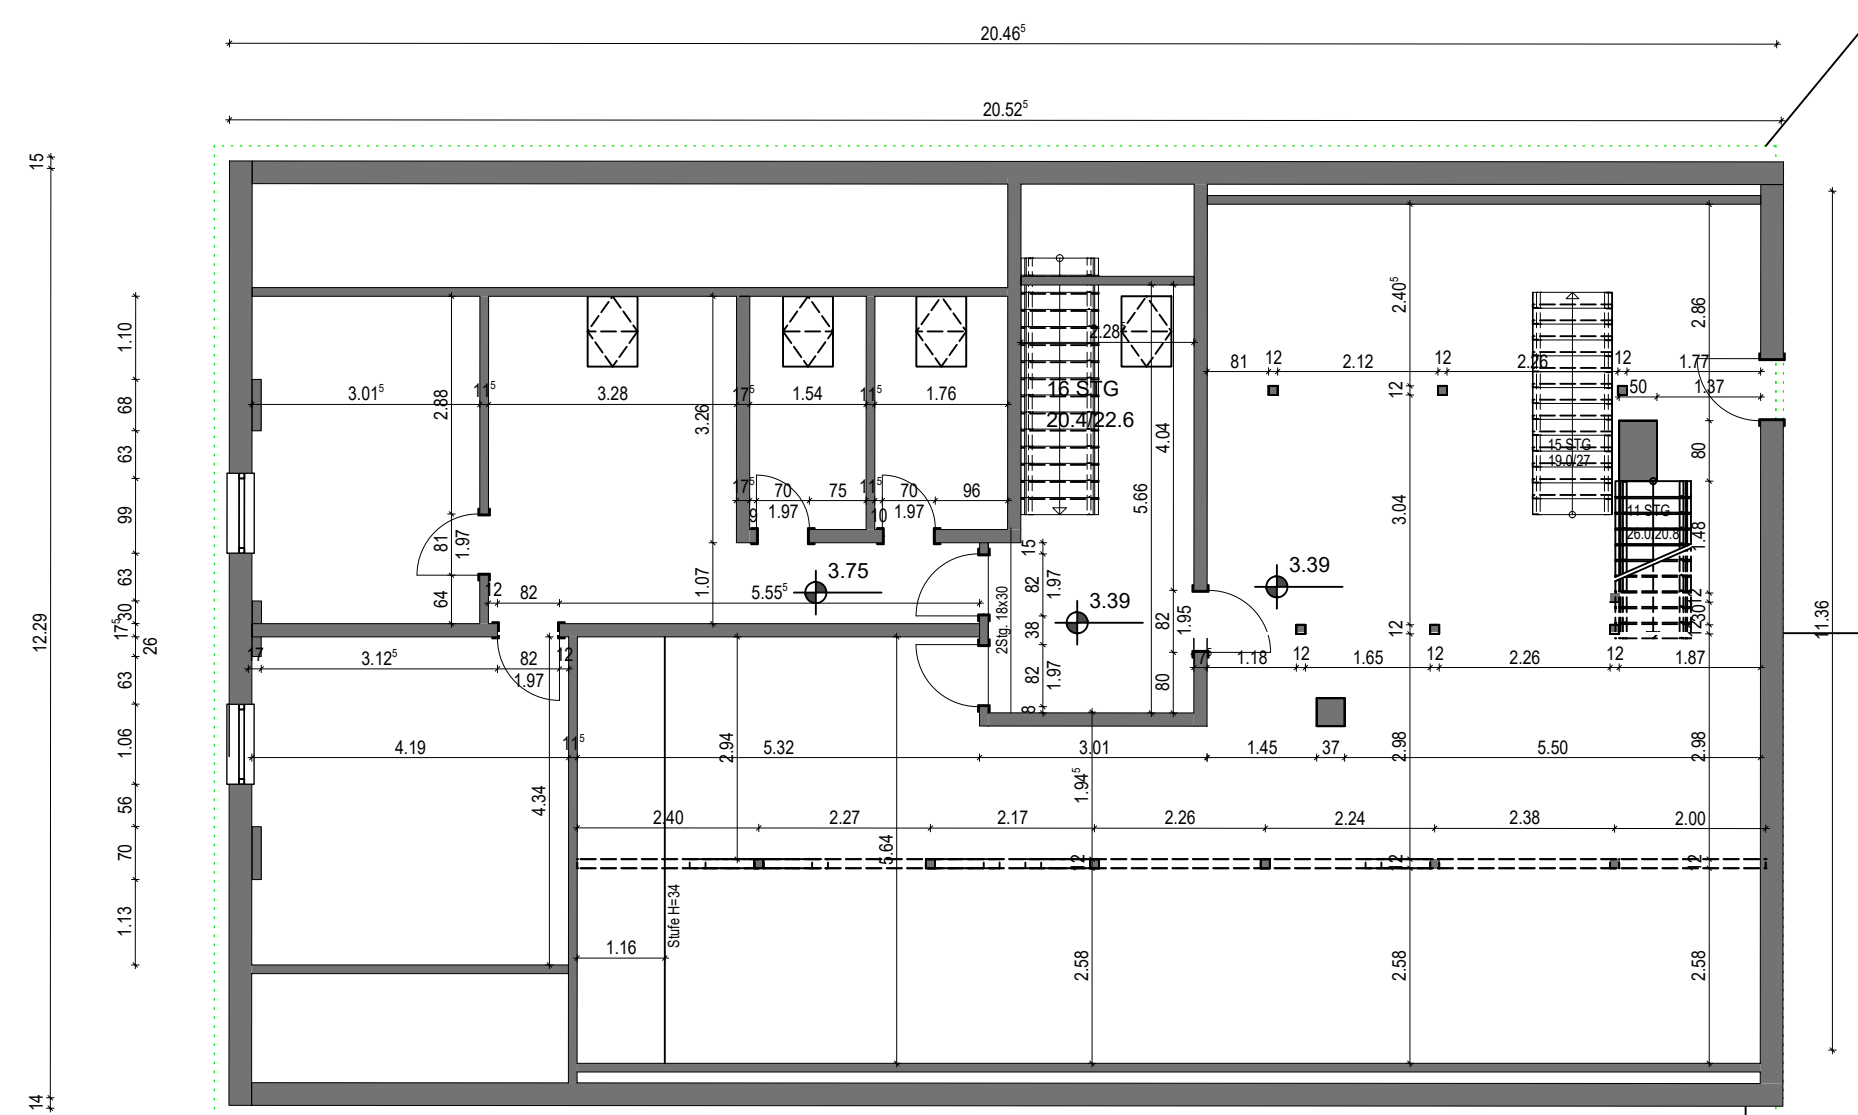

OBERGESCHOSS

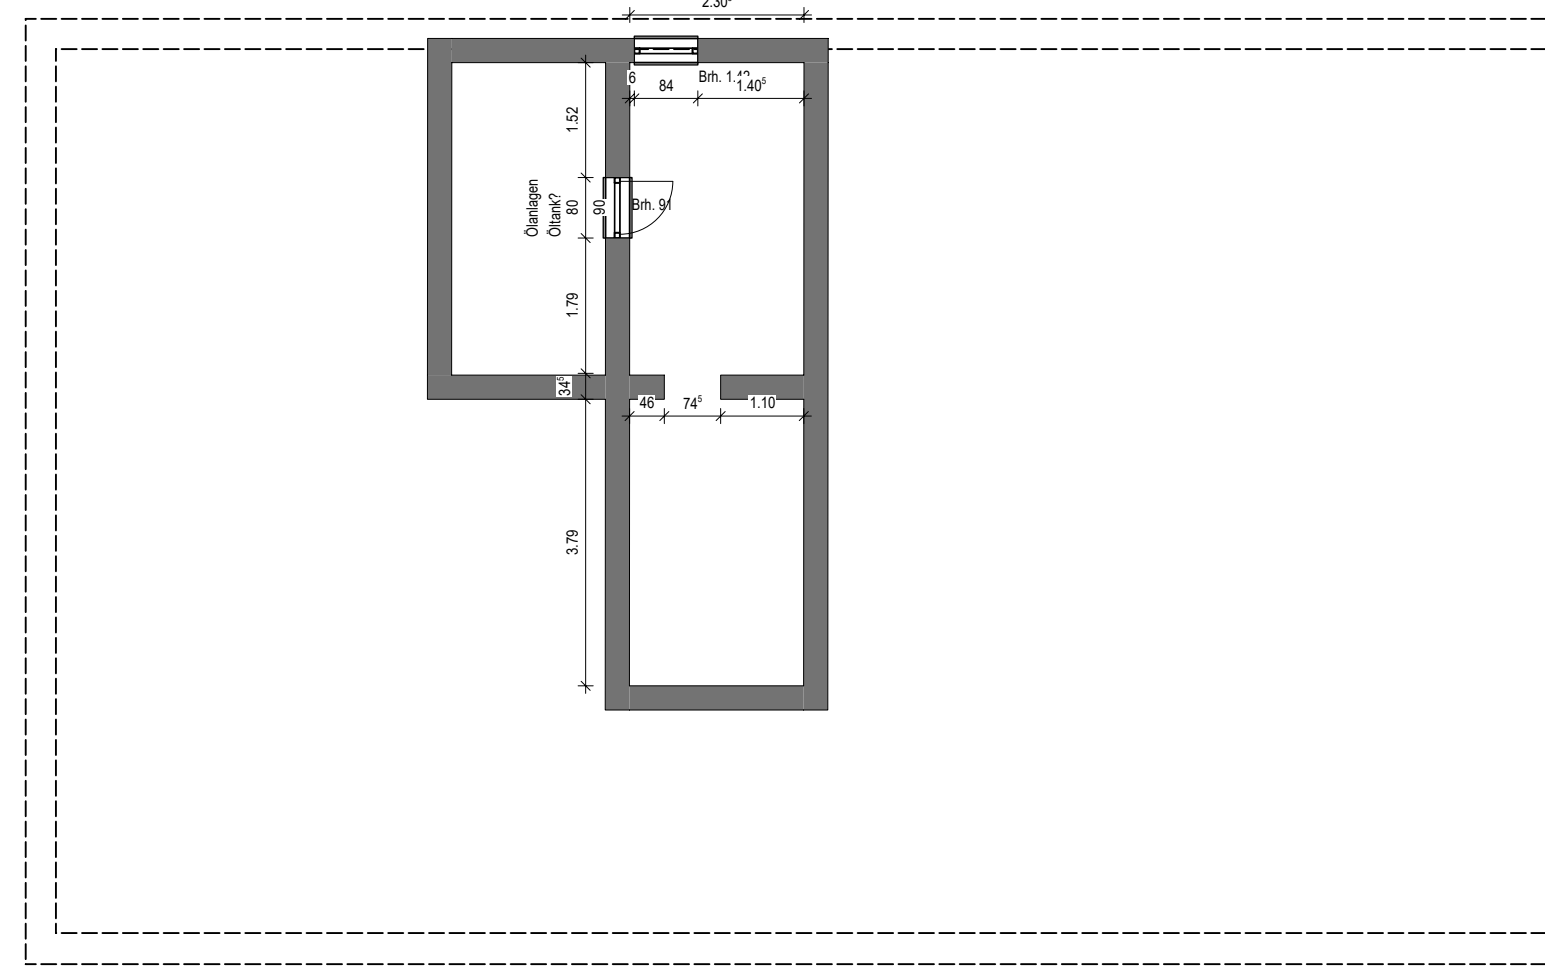

KELLERGESCHOSS

Objekt: Umbau eines Gulfhof Landeswarfen 1 26434 Wangerland Hohenkirchen				469
Architekt: kerstenarchitekten Norddeicher Str. 16 26506 Norden				kerstenarchitekten.de
Plan titel: GRUNDRISS				Datum 12.11.2021 gezeichnet van Hiep Entwurf Kersten
Projekt Nr. 469	Teilbild Nr. 201-300	Plan Nr. 1	Maßstab 1:100	Blatt Nr. E 01