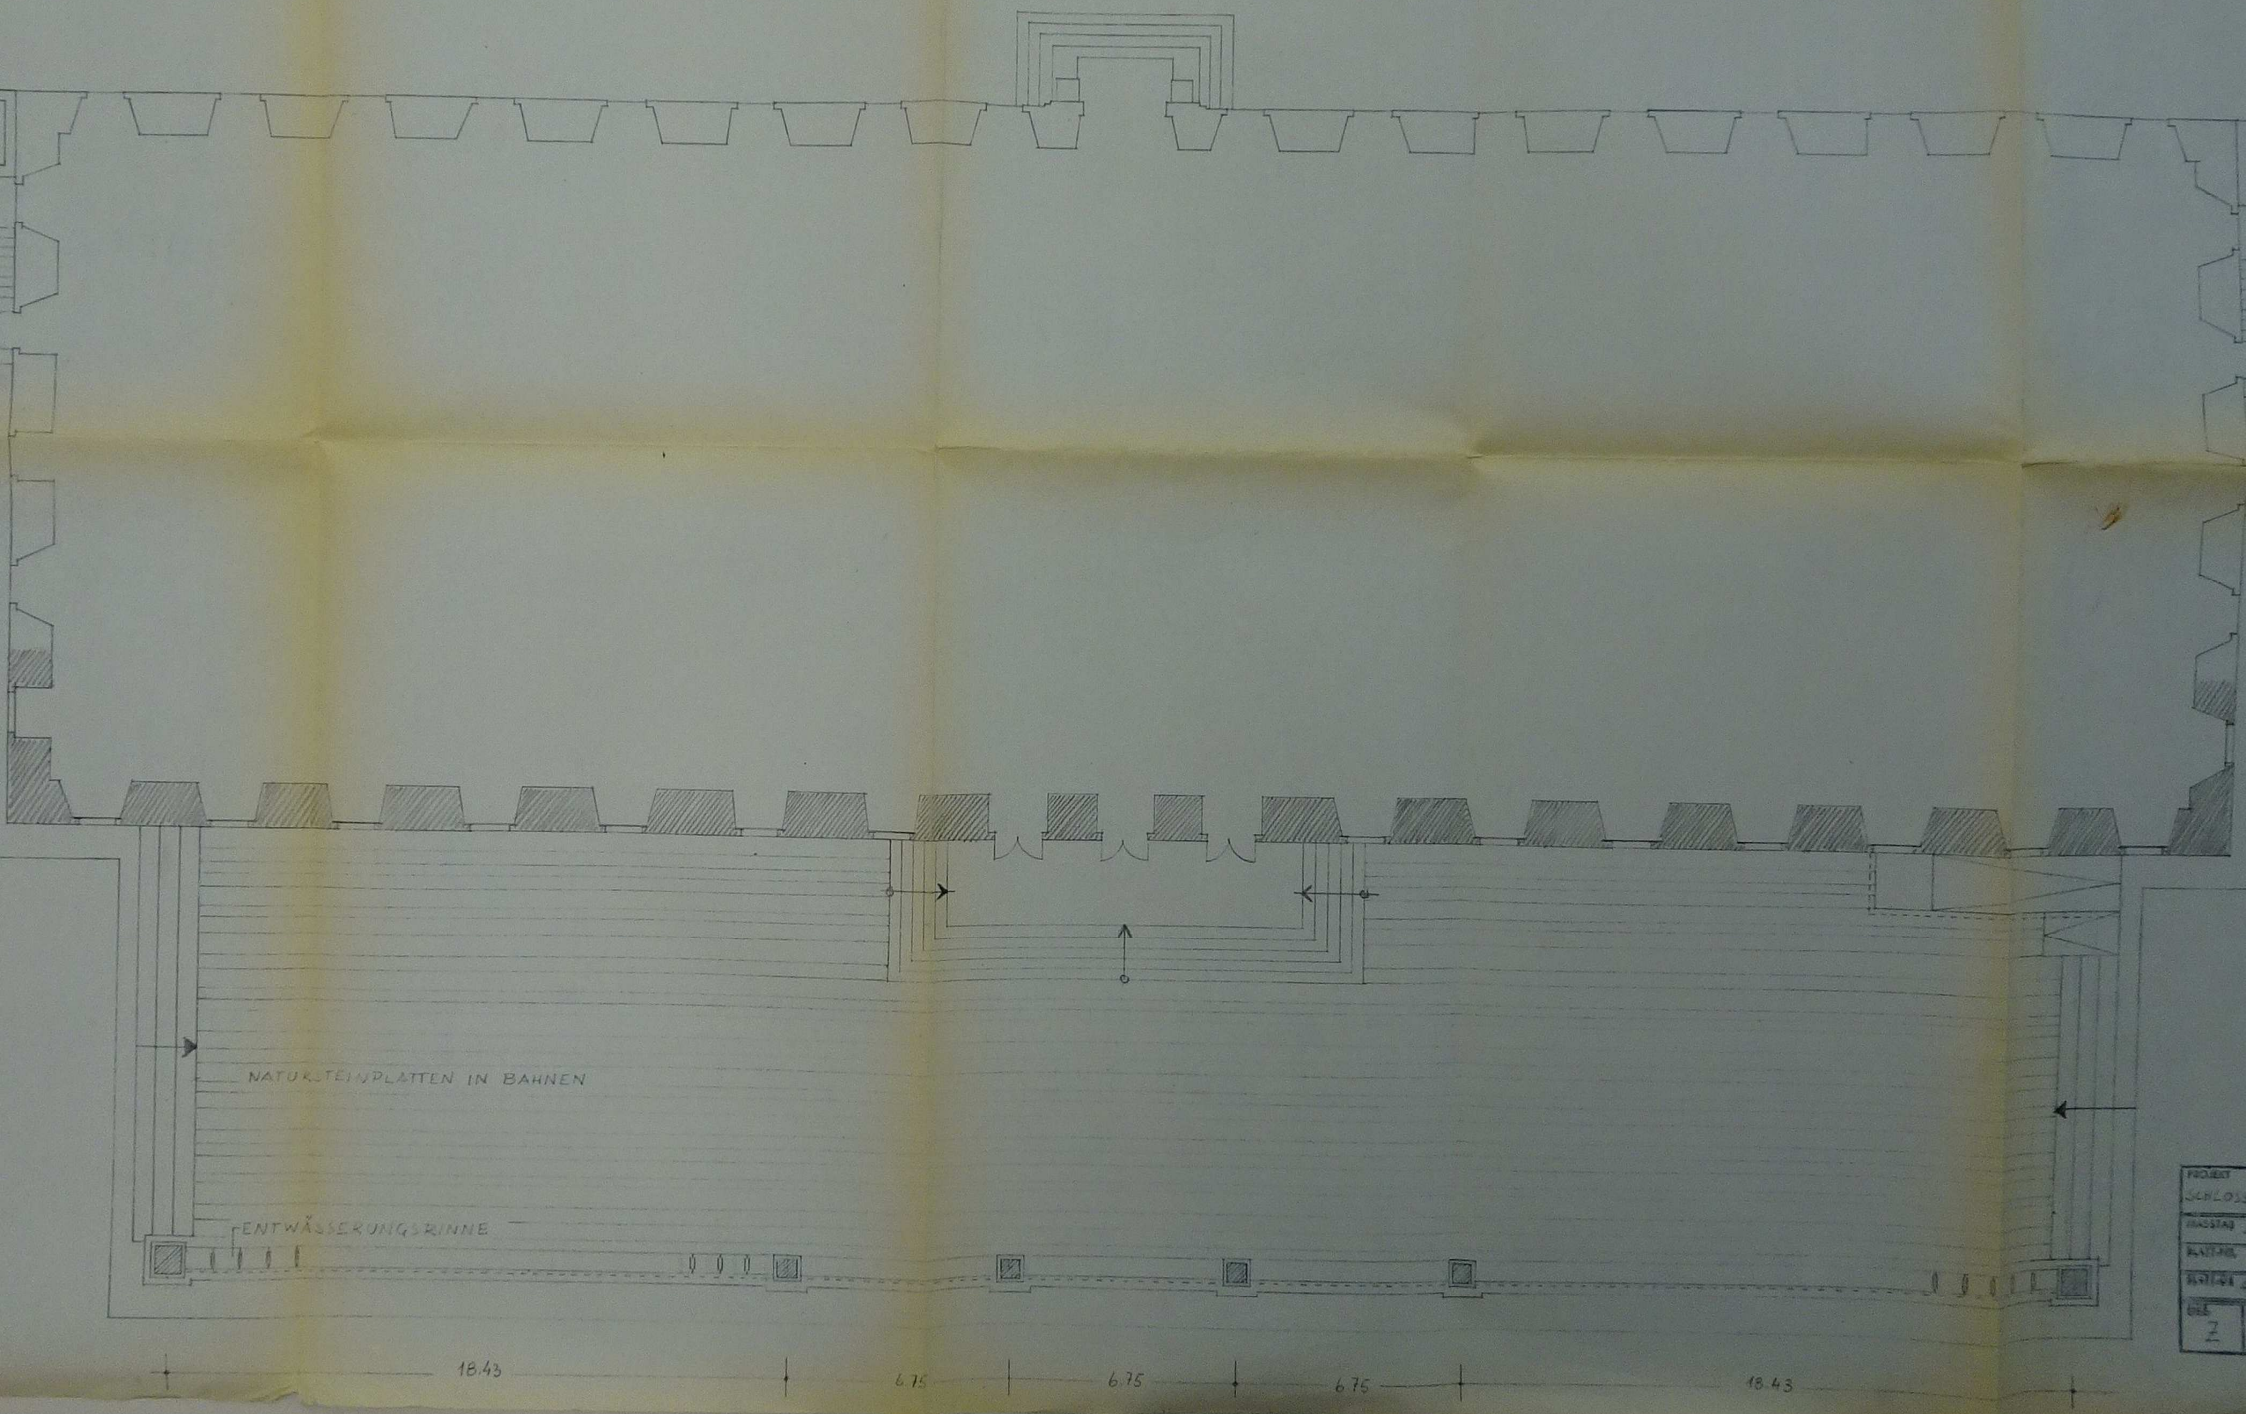
NATURSTEINPLATTEN IN BAHNEN
ENTWÄSSERUNGSRINNE
18.43
6.75
6.75
6.75
18.43
PROJEKT
SCHLOSS
MASSTAB
BLATTNR.
BLATTGR.
DATE
Z