Diese Zeichnung darf nicht ohne Zustimmung des Planverfassers vervielfältigt oder Dritten überlassen werden.
Die Verwendung des Planinhaltes setzt die Prüfung aller Maße im Plan und auf der Baustelle voraus.
Differenzen sind vor der Ausführung mit der Bauleitung oder dem Architekten zu klären.

Das Aufmaß des Resthofes wurde im Zeitraum 02/2016 bis 02/2017 erstellt.

Große Teile des Resthofes sind grob verformt. Einige Bereiche sind bereits eingestürzt oder akut Einsturzgefährdet und aus diesem Grunde schlecht bis garnicht erreichbar.

Die Zeichnung ist in diesen Bereichen ausgemittelt und beruht auf logischen Annahmen.

Die Verwendung der Maße für weitere Zwecke setzt somit immer eine Prüfung der genauen Örtlichkeit am Gebäude voraus.

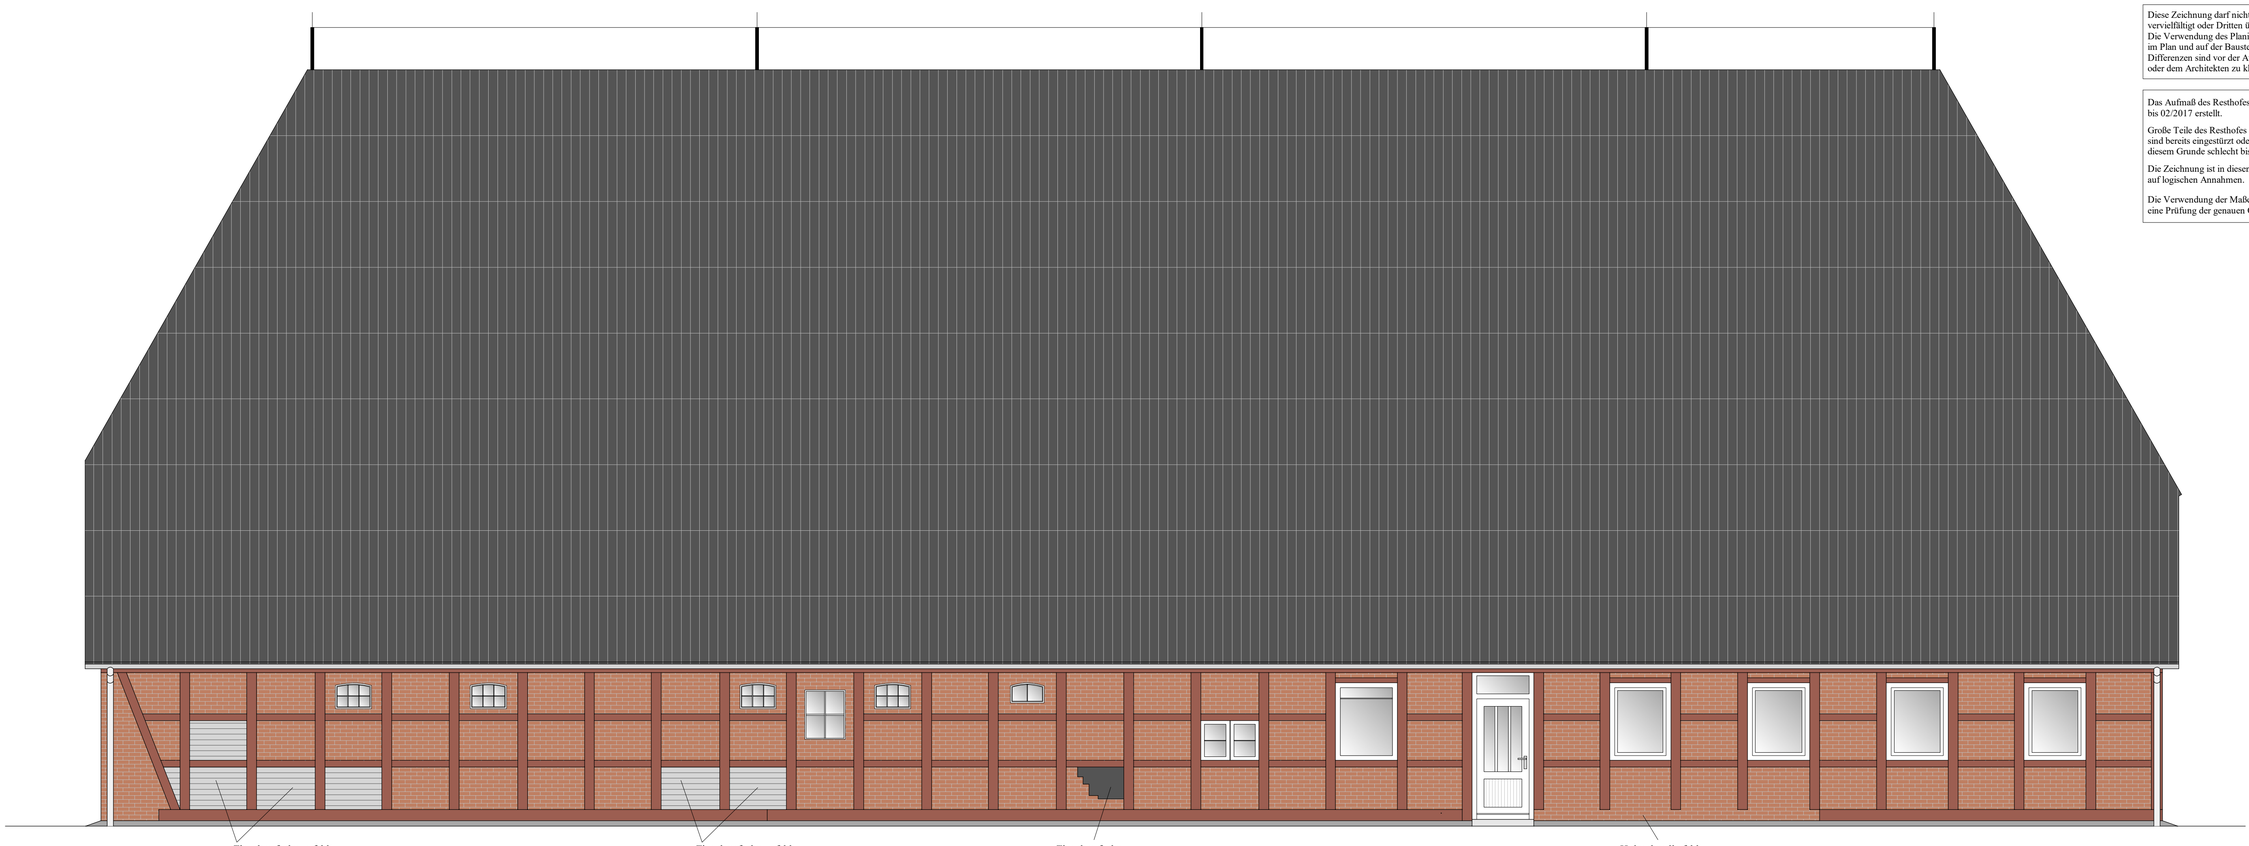

Ostansicht

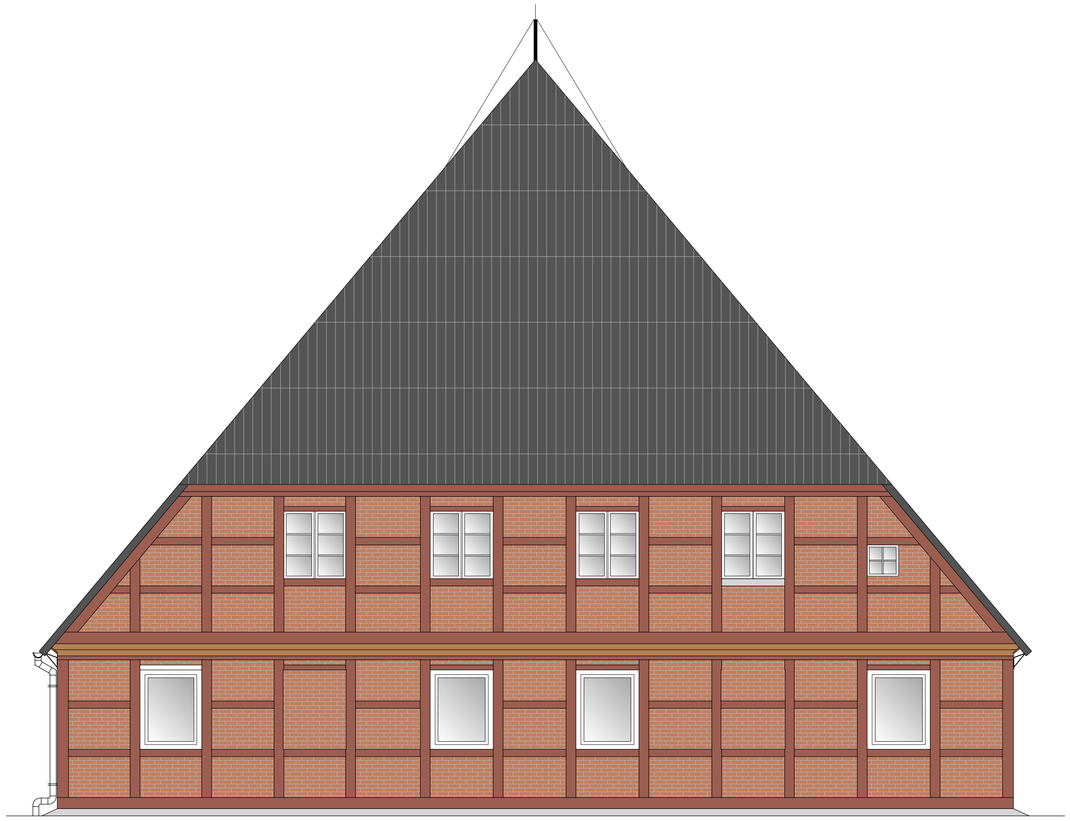

Nordansicht

Index	Datum	Beschreibung

Bauvorhaben: Aufmaß Resthof Elbdeich 26 21423 Drage	Bauherr: Hanno Neven Elbdeich 10 21423 Drage
Inhalt: Ostansicht Nordansicht	Entwurfsverfasser
No. A-N-103 / Index	Zeichnung
Datum 10.03.2017 / Maßstab 1 : 50	
Unterschrift	

Zeichenbüro Matthies
für architekten, ingenieure und handwerk
Drennhäuser Elbdeich 19
21423 Drennhausen
Tel. 04177 - 711 75 65
Mobil 0160 - 98 718 123
Email info@mat-cad.de