


Diese Zeichnung darf nicht ohne Zustimmung des Planverfassers vervielfältigt oder Dritten überlassen werden.
 Die Verwendung des Planinhaltes setzt die Prüfung aller Maße im Plan und auf der Baustelle voraus.
 Differenzen sind vor der Ausführung mit der Bauleitung oder dem Architekten zu klären.

Das Aufmaß des Resthofes wurde im Zeitraum 02/2016 bis 02/2017 erstellt.
 Große Teile des Resthofes sind grob verformt. Einige Bereiche sind bereits eingestürzt oder akut Einsturzgefährdet und aus diesem Grunde schlecht bis garnicht erreichbar.
 Die Zeichnung ist in diesen Bereichen ausgemittelt und beruht auf logischen Annahmen.
 Die Verwendung der Maße für weitere Zwecke setzt somit immer eine Prüfung der genauen Örtlichkeit am Gebäude voraus.

Rest Reetdach:
 - teils Reetmatten & Planen
 - wenige Zentimeter Stärke
 - größtenteils durchlässig
 - mehrere großflächige Löcher


großflächige
 Reetdach-Schäden

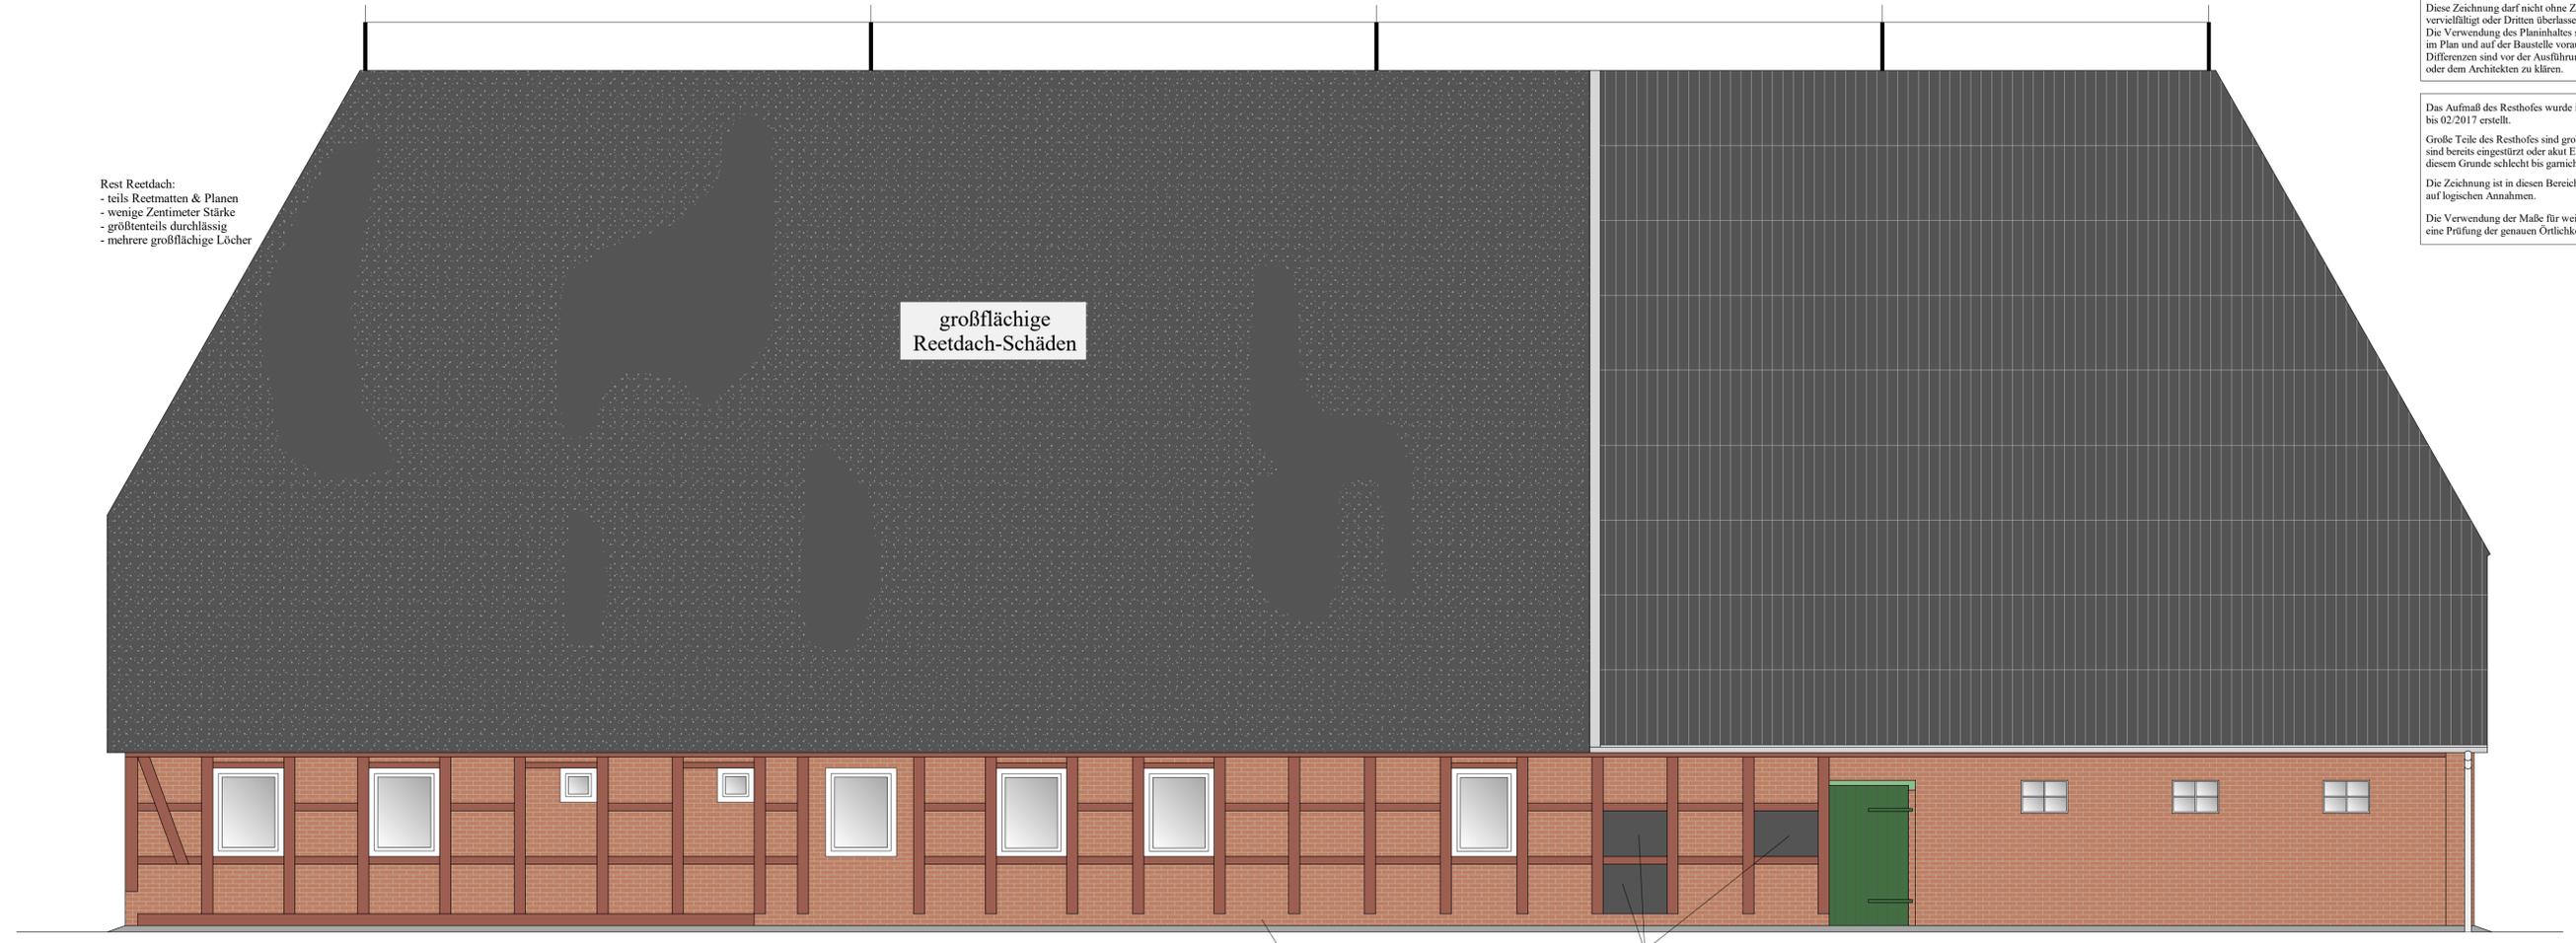

Westansicht

Holzschwelle fehlt
 - ausgemauert -

Ziegelausfachung fehlt

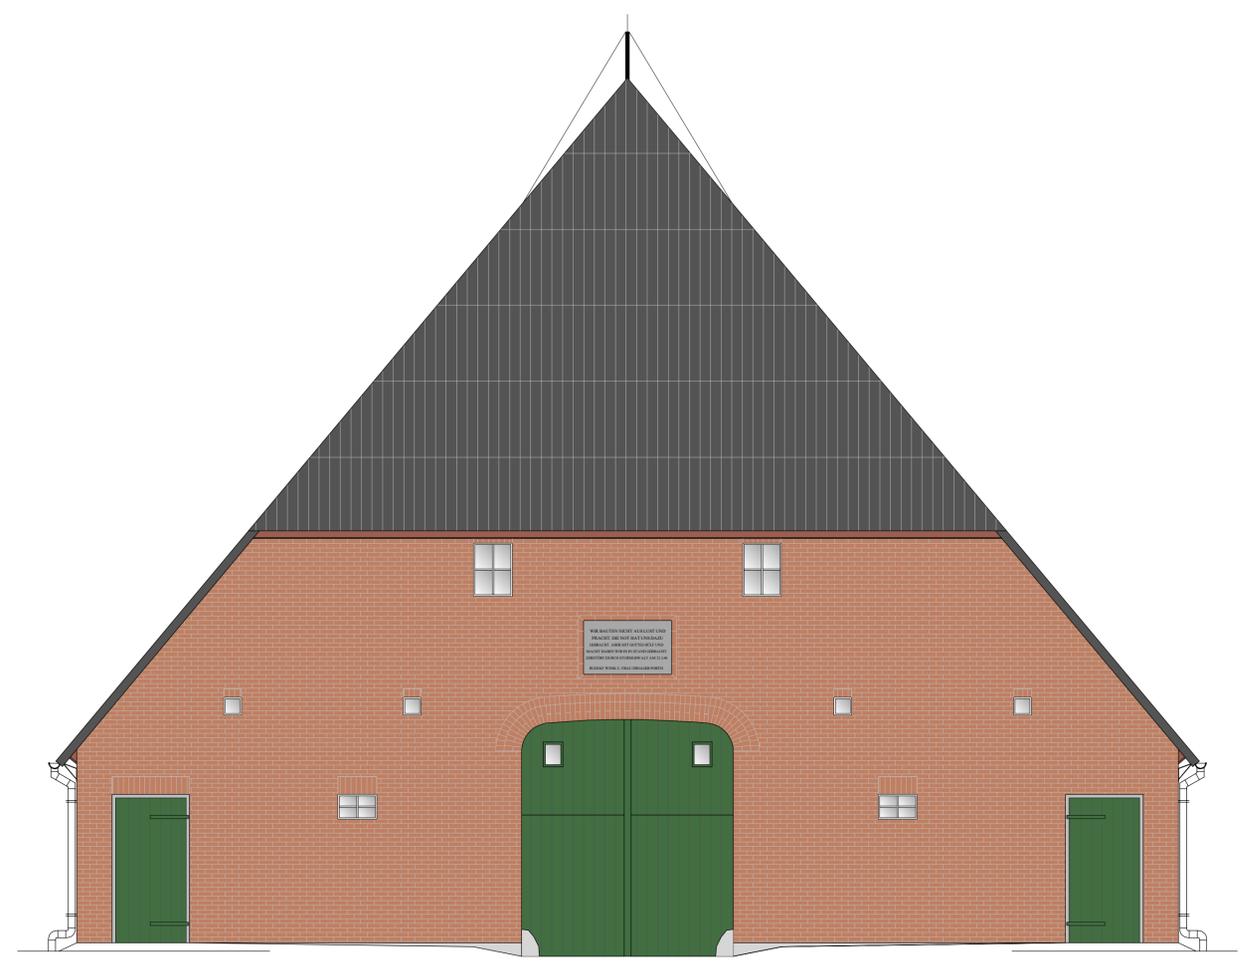

Südansicht

Index	Datum	Beschreibung
Bauvorhaben		Aufmaß Resthof Elbdeich 26 21423 Drage
Bauherr		Hanno Neven Elbdeich 10 21423 Drage
Inhalt		Westansicht Südansicht
Entwurfsverfasser		Zeichenbüro Matthies <small>■ ■ ■ für Architekten, Ingenieure und Handwerker</small> Drennhäuser Elbdeich 19 21423 Drennhäuser Tel. 04177 - 711 75 65 Mobil 0160 - 98 718 123 Email info@mat-cad.de
No.	A-N-104	
Datum	10.03.2017	Maßstab 1 : 50
Unterschrift		