Diese Zeichnung darf nicht ohne Zustimmung des Planverfassers vervielfältigt oder Dritten überlassen werden.
Die Verwendung des Planinhaltes setzt die Prüfung aller Maße im Plan und auf der Baustelle voraus.
Differenzen sind vor der Ausführung mit der Bauleitung oder dem Architekten zu klären.

Das Aufmaß des Resthofes wurde im Zeitraum 02/2016 bis 02/2017 erstellt.

Große Teile des Resthofes sind grob verformt. Einige Bereiche sind bereits eingestürzt oder akut Einsturzgefährdet und aus diesem Grunde schlecht bis garnicht erreichbar.

Die Zeichnung ist in diesen Bereichen ausgemittelt und beruht auf logischen Annahmen.

Die Verwendung der Maße für weitere Zwecke setzt somit immer eine Prüfung der genauen Örtlichkeit am Gebäude voraus.

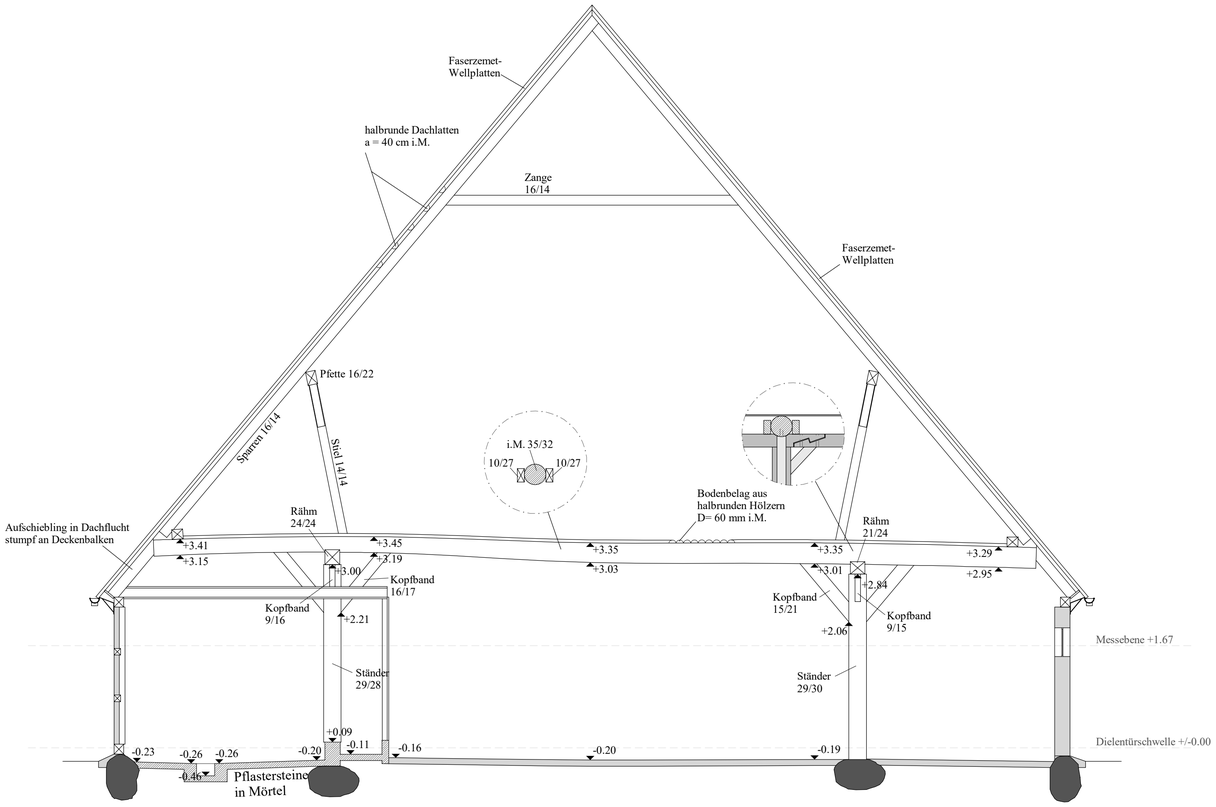

Achse 02
Blickrichtung Süden

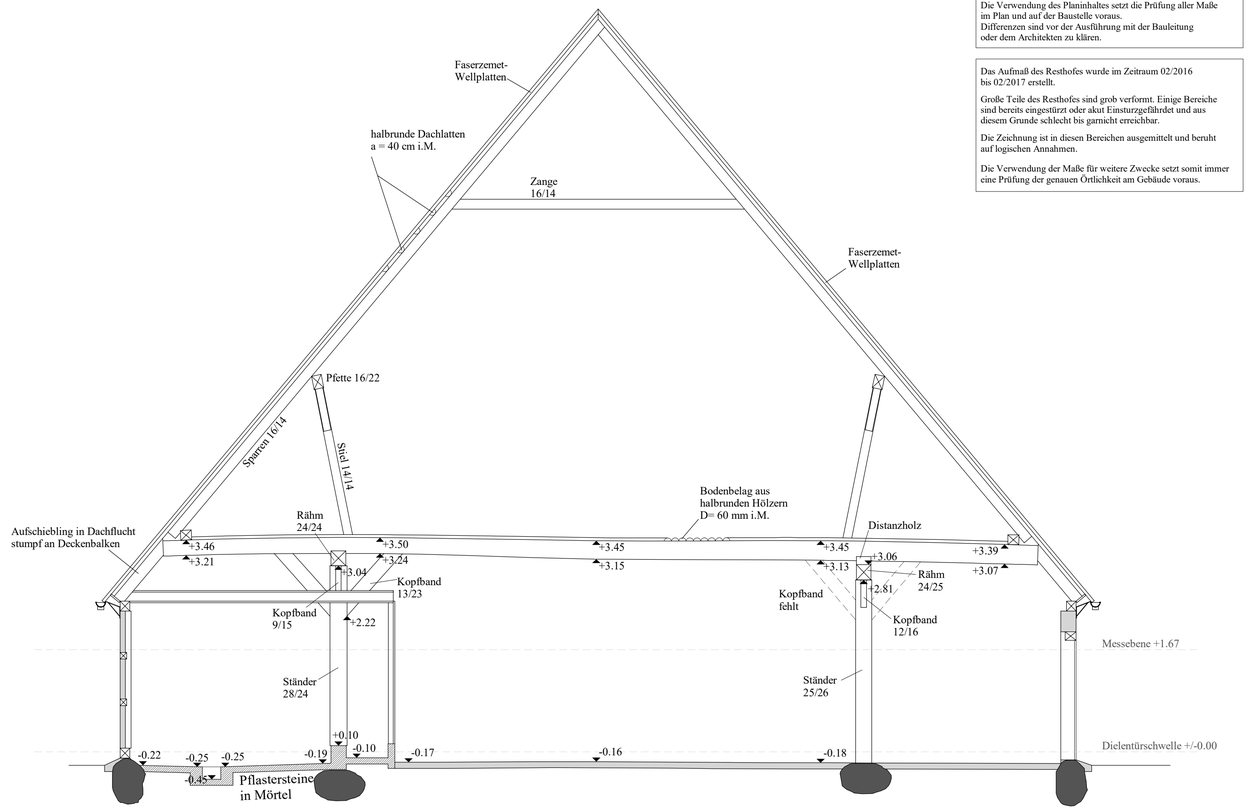

Achse 03
Blickrichtung Süden

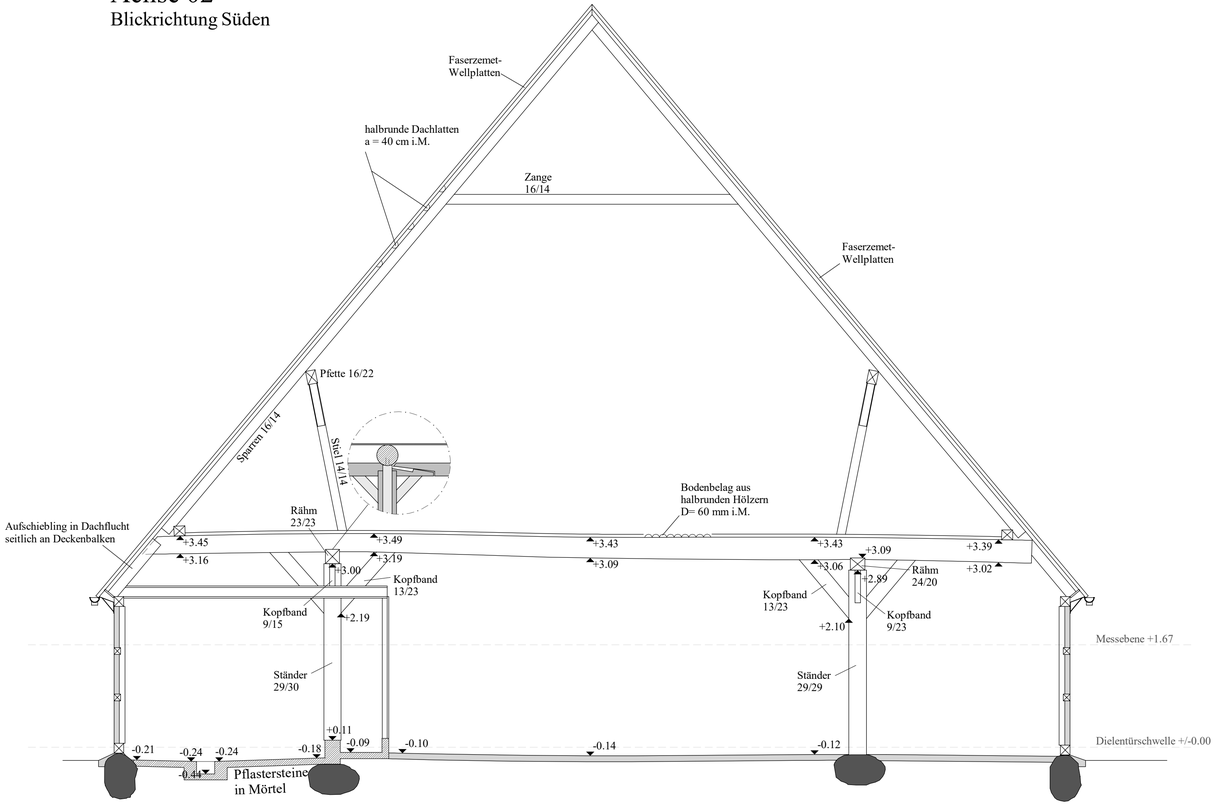

Achse 04
Blickrichtung Süden

Index	Datum	Beschreibung

Bauvorhaben: Aufmaß Resthof, Elbdeich 26, 21423 Drage		Bauherr: Hanno Neven, Elbdeich 10, 21423 Drage	
Inhalt: Querschnitt Achse 02, Querschnitt Achse 03, Querschnitt Achse 04		Entwurfsverfasser	Zeichnung
No. A-N-106	Index		Zeichenbüro Matthies – für architekten, ingenieure und handwerk Drennhäuser Elbdeich 19, 21423 Drennhausen Tel. 04177 - 711 75 65 Mobil 0160 - 98 718 123 Email info@mat-cad.de
Datum 10.03.2017	Maßstab 1 : 50		
Unterschrift			