



Diese Zeichnung darf nicht ohne Zustimmung des Planverfassers vervielfältigt oder Dritten überlassen werden.
 Die Verwendung des Planinhaltes setzt die Prüfung aller Maße im Plan und auf der Baustelle voraus.
 Differenzen sind vor der Ausführung mit der Bauleitung oder dem Architekten zu klären.


Das Aufmaß des Resthofes wurde im Zeitraum 02/2016 bis 02/2017 erstellt.
 Große Teile des Resthofes sind grob verformt. Einige Bereiche sind bereits eingestürzt oder akut einsturzgefährdet und aus diesem Grunde schlecht bis gar nicht erreichbar.
 Die Zeichnung ist in diesen Bereichen ausgemittelt und beruht auf logischen Annahmen.
 Die Verwendung der Maße für weitere Zwecke setzt somit immer eine Prüfung der genauen Örtlichkeit am Gebäude voraus.

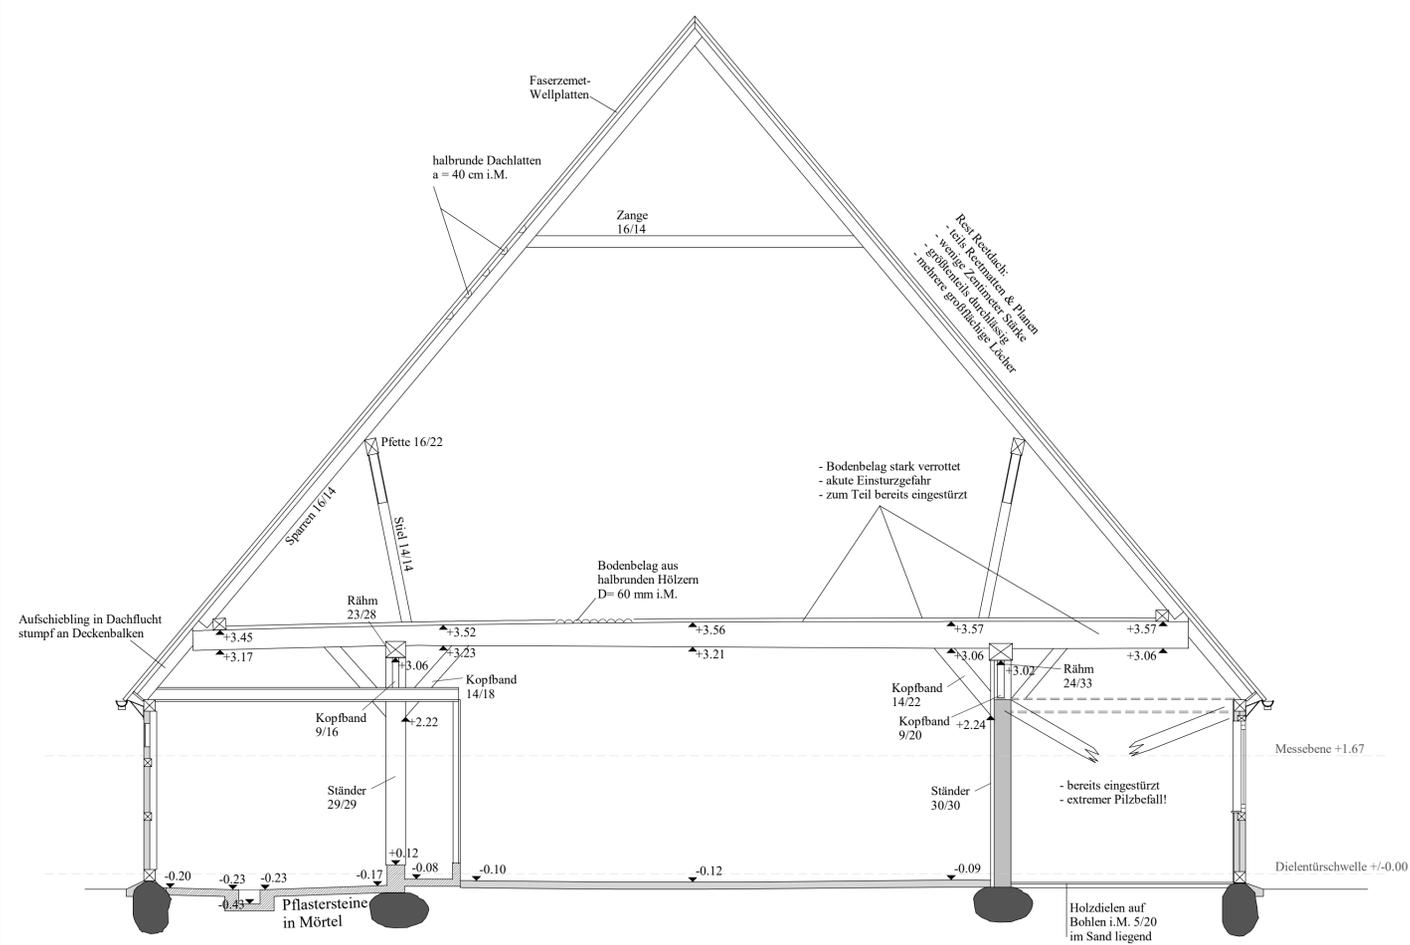

Achse 05
 Blickrichtung Süden

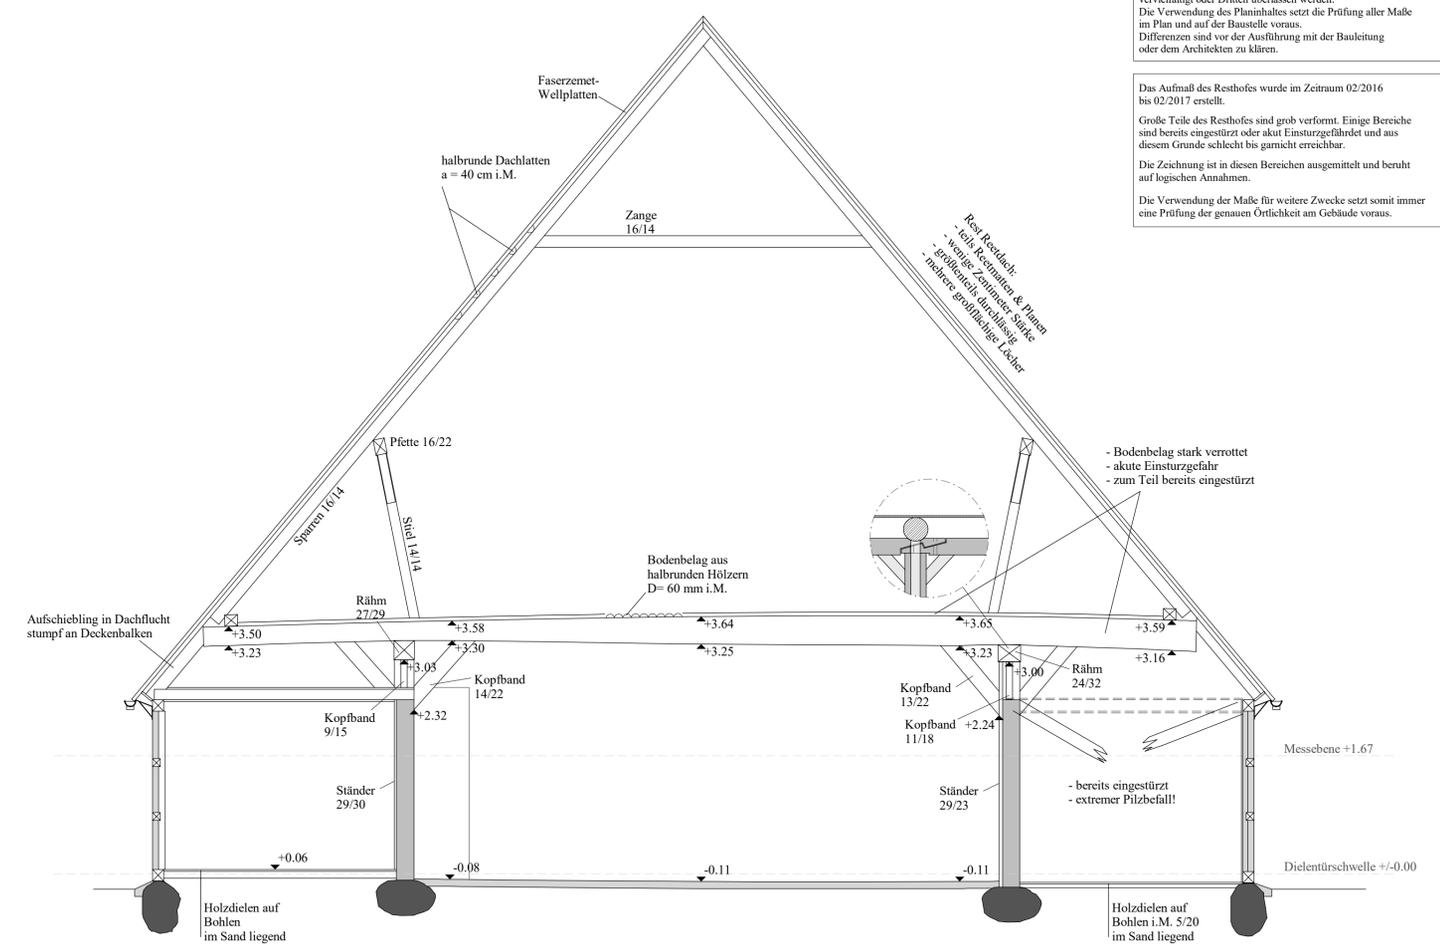

Achse 06
 Blickrichtung Süden

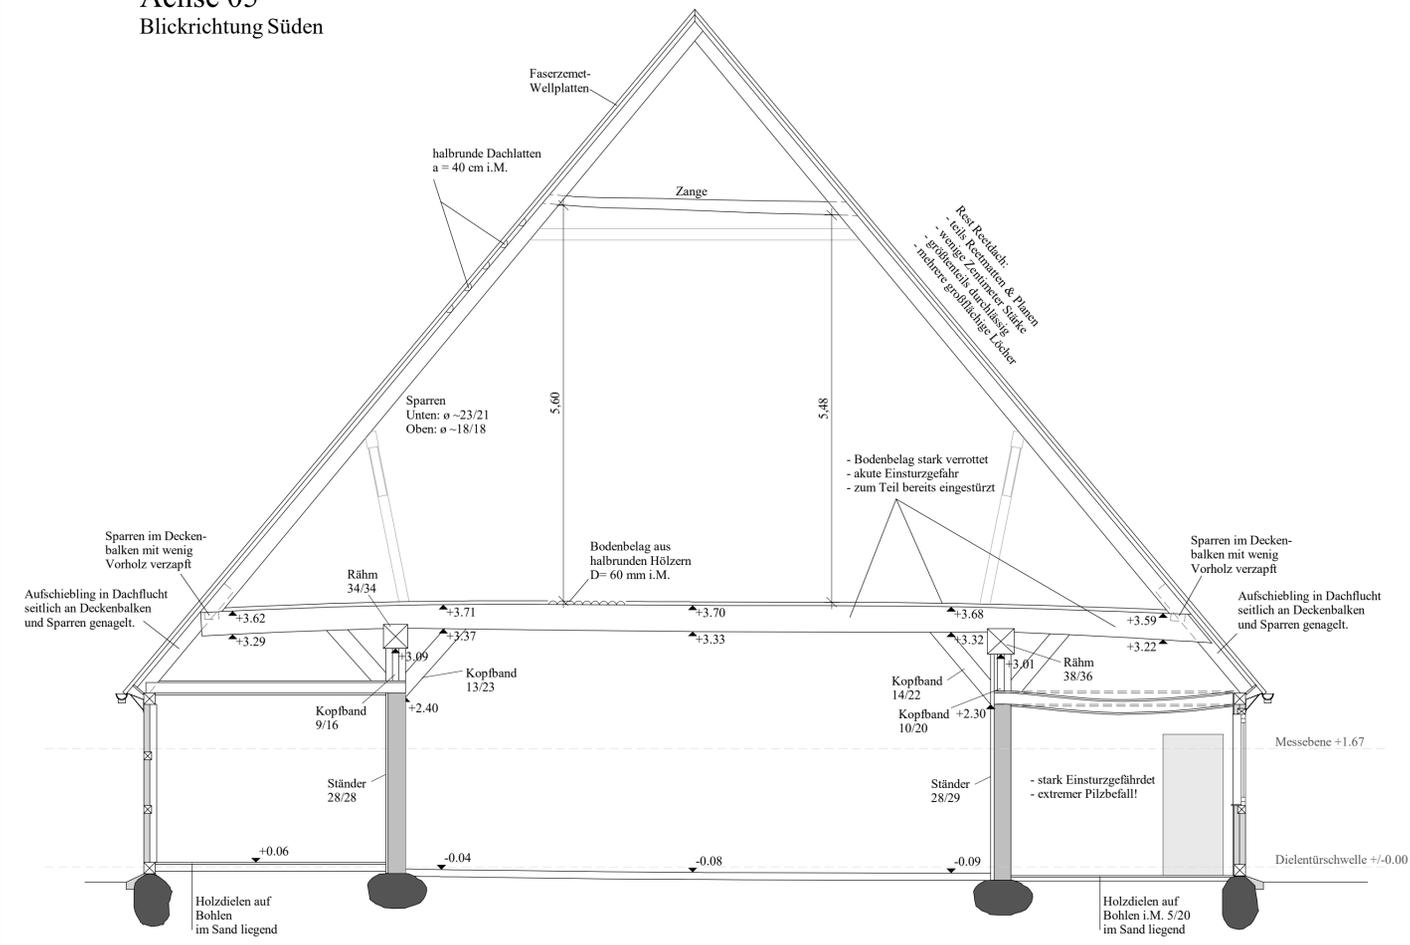

Achse 07
 Blickrichtung Süden

Index	Datum	Beschreibung
Bauvorhaben	Aufmaß Resthof Elbdeich 26 21423 Drage	Bauherr Hanno Neven Elbdeich 10 21423 Drage
Inhalt	Querschnitt Achse 05 Querschnitt Achse 06 Querschnitt Achse 07	Entwurfsverfasser Zeichenbüro Matthies
No.	A-N-107	Index
Datum	10.03.2017	Maßstab 1 : 50
Unterschrift		

Zeichenbüro Matthies
 Drennhäuser Elbdeich 19
 21423 Drennhäuser
 Tel. 04177 - 711 75 65
 Mobil 0160 - 98 718 123
 Email info@mat-cad.de