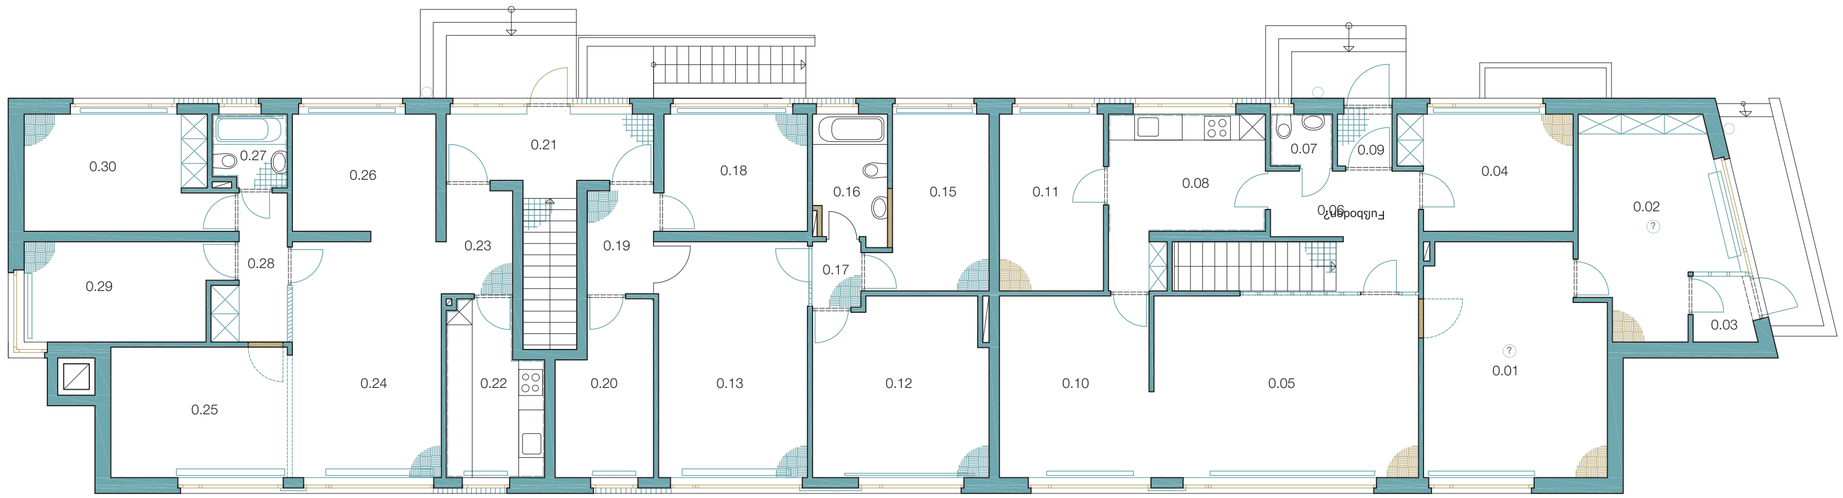

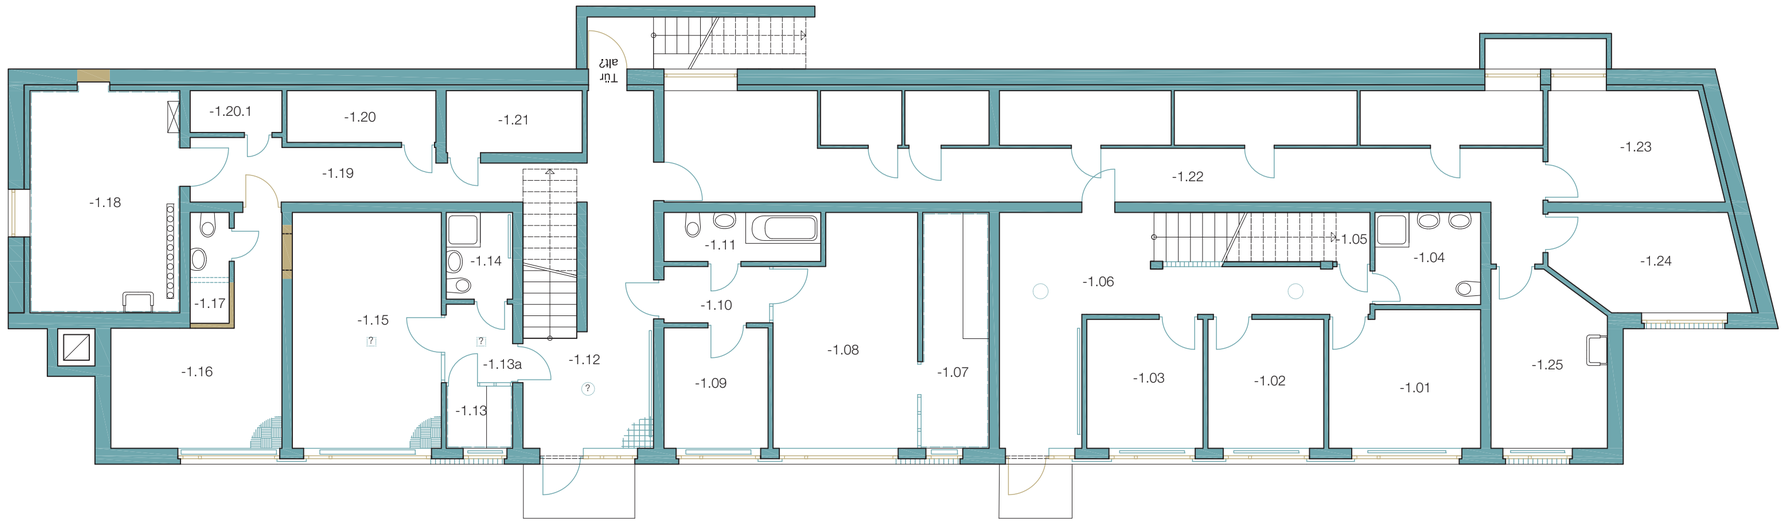

0 1 5 10 m

Ensemble Heilig-Geist | Wolfsburg, Röntgenstraße 81

Bearbeiter:
Annina Hilfenhaus
Benjamin Rudolph
Johannes Schmidt

Wohnhaus, Grundriss
Erd- und Untergeschoss mit
Befund- und Baualterskartierung,
M. 1:100
(Stand: 27.09.2017)

SUM MONUMENTUM
Karl-Haußknecht-Str. 17
99423 Weimar
+49 (0) 3643 811 91 02
www.sum-monumentum.de

Plangrundlage: Architektenkontor Feldheim / Genehmigungsplanung 1963

Der Planinhalt ist urheberrechtlich geschützt. Alle Rechte vorbehalten.

Blatt-Nr. 1

- Bestand Kernbau 1963
- Fliesenspiegel/Fensterbrett erhalten
- Fußbodenbelag erhalten
- Türblatt u. -bekleidung erhalten
- Heizkörper erhalten
- Fenster/Holz-Glas-Element erhalten
- Wandschrank erhalten
- Ausstattung erhalten
- Holzlamellen erhalten
- Leuchten erhalten
- Rekonstruktion primärer Zustand

- Veränderungen, nach 1964
- Lambrie
- Fußbodenbelag
- Türblatt u. -bekleidung
- Fenster
- Leuchten

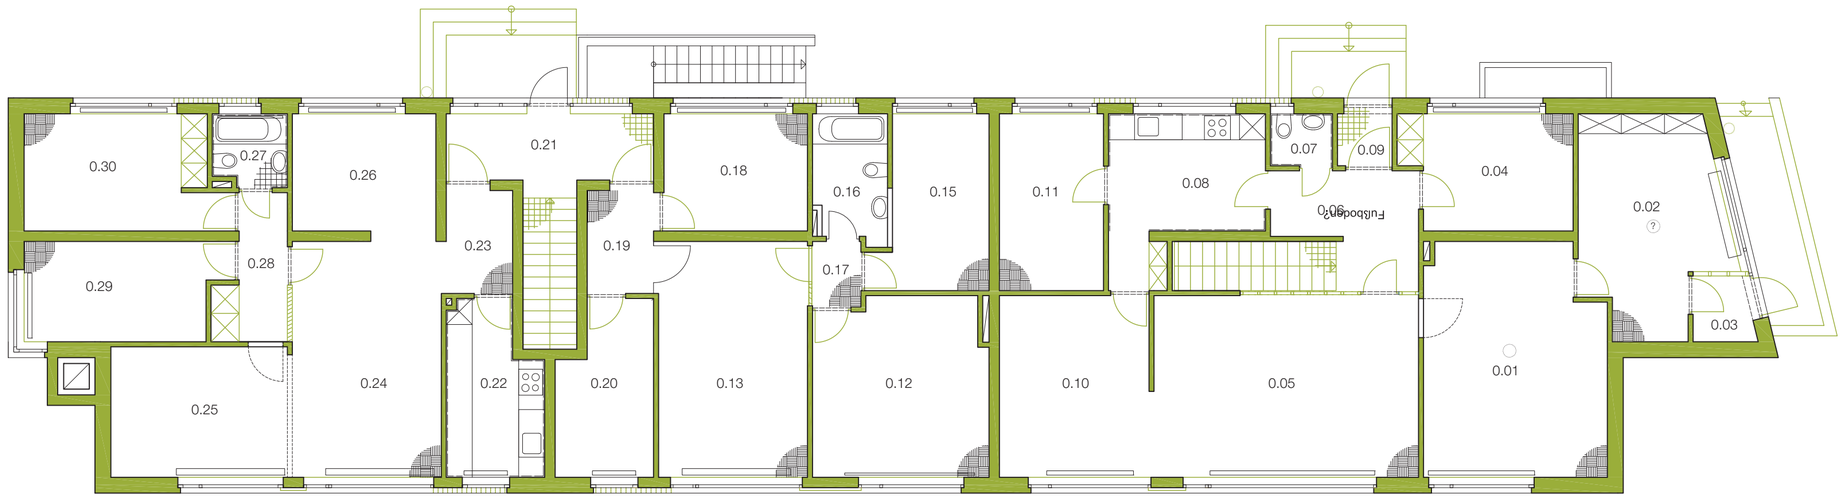

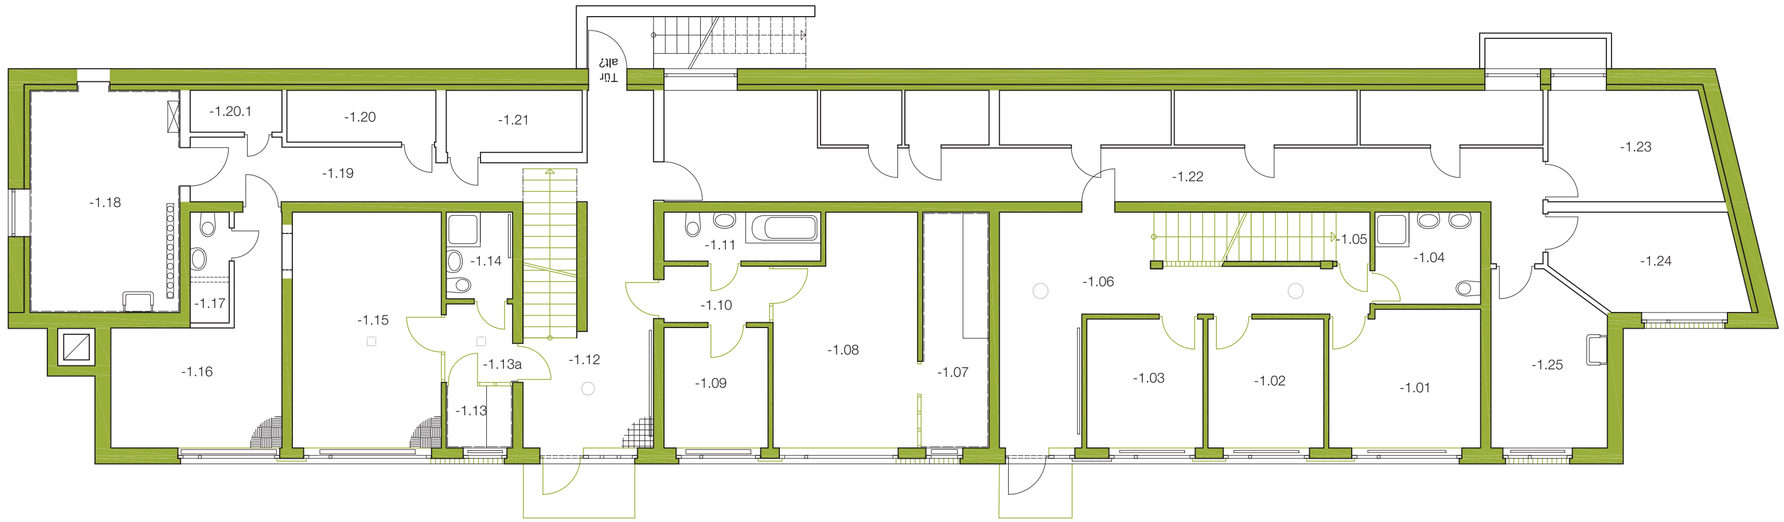

zu erhaltende Konstruktion/Ausstattung
abzubrechende Konstruktion/Ausstattung
Konstruktion/Ausstattung ohne Relevanz

0 1 5 10 m

Ensemble Heilig-Geist | Wolfsburg, Röntgenstraße 81

Bearbeiter:
Annina Hilfenhaus
Benjamin Rudolph
Johannes Schmidt

Wohnhaus, Grundriss
Erd- und Untergeschoss,
Bindungsplan,
M. 1:100
(Stand: 27.09.2017)

SUM MONUMENTUM
Karl-Haußknecht-Str. 17
99423 Weimar
+49 (0) 3643 811 91 02
www.sum-monumentum.de

Plangrundlage: Architektenkontor Feldheim / Genehmigungsplanung 1963

Der Planinhalt ist urheberrechtlich geschützt. Alle Rechte vorbehalten.

Blatt-Nr. 2

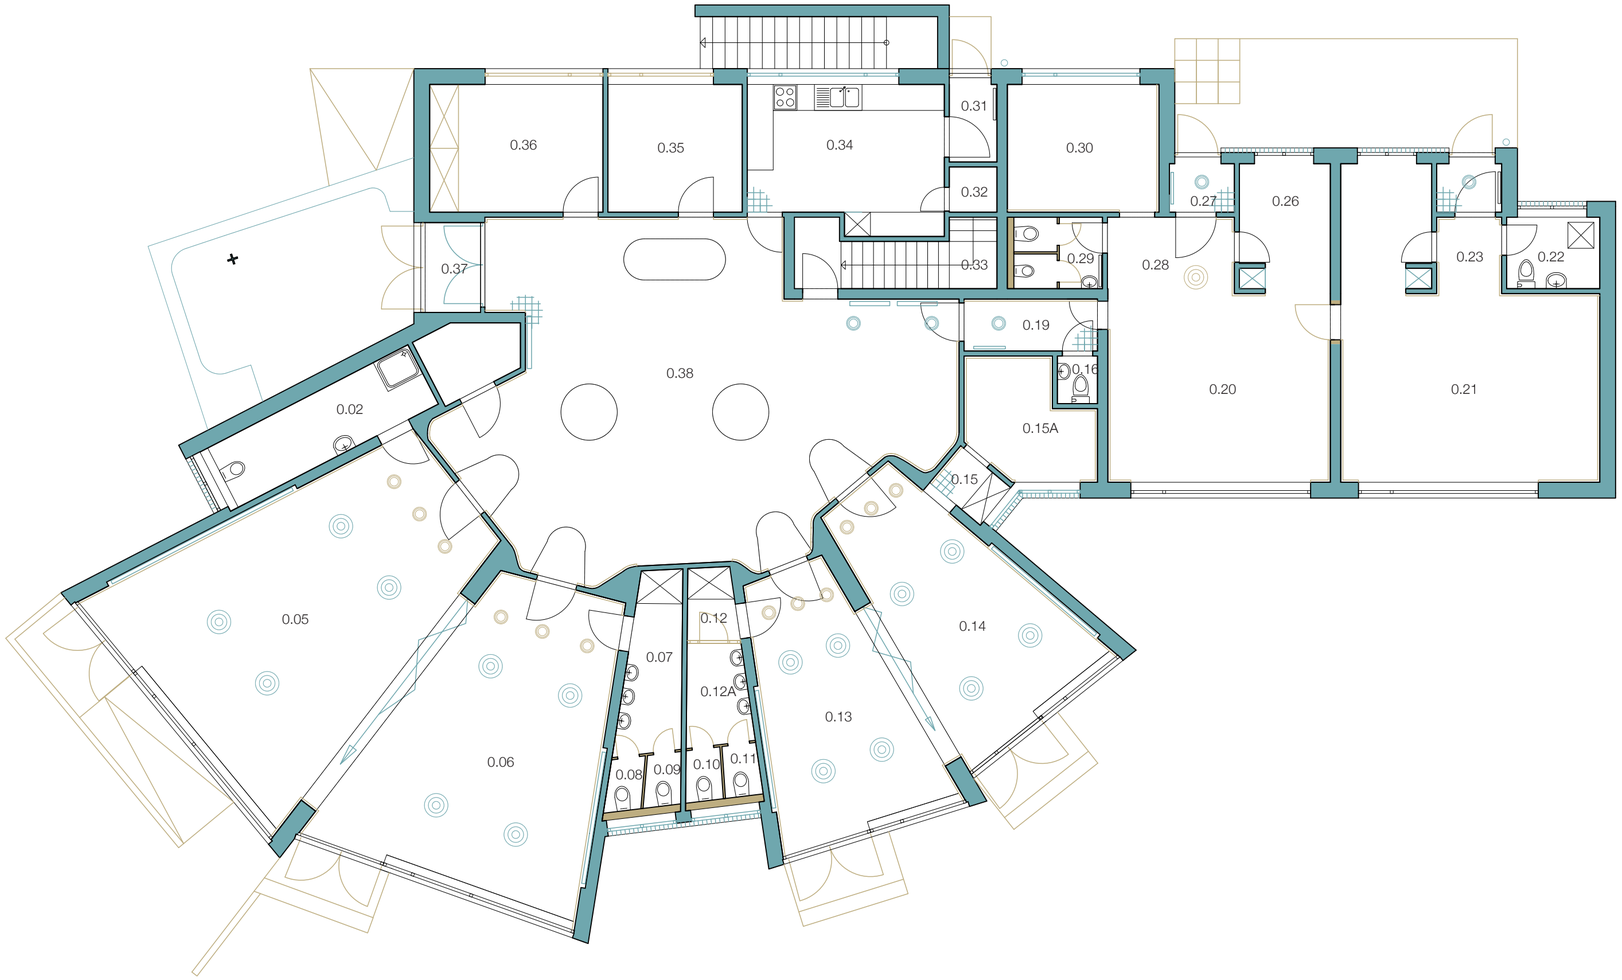

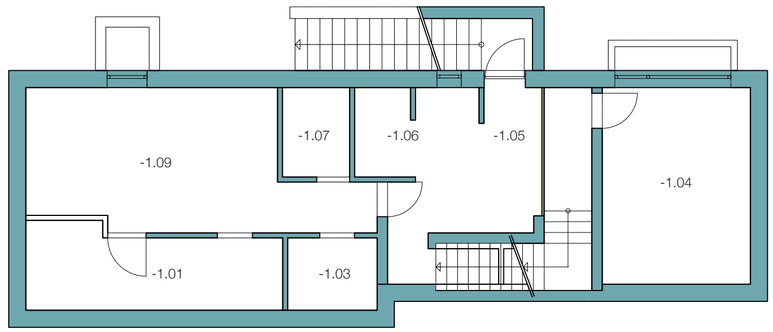

0 1 5 10 m

- Bestand Kernbau 1963
- Fliesenspiegel/Fensterbrett erhalten
- Fußbodenbelag erhalten
- Türblatt u. -bekleidung erhalten
- Heizkörper erhalten
- Fenster/Holz-Glas-Element erhalten
- Wandschrank erhalten
- Ausstattung erhalten
- Holzlamellen erhalten
- Leuchten erhalten
- Rekonstruktion primärer Zustand

- Veränderungen, nach 1964
- Lambrie
- Fußbodenbelag
- Türblatt u. -bekleidung
- Fenster
- Leuchten

Ensemble Heilig-Geist | Wolfsburg, Röntgenstraße 81

Bearbeiter:
Annina Hilfenhaus
Benjamin Rudolph
Johannes Schmidt

Kindergarten, Grundriss
Erd und Kellergeschoss mit
Befund- und Baualterskartierung,
M. 1:100
(Stand: 27.09.2017)

SUM MONUMENTUM
Karl-Haußknecht-Str. 17
99423 Weimar
+49 (0) 3643 811 91 02
www.sum-monumentum.de

Plangrundlage: Architektenkontor Feldheim / Genehmigungsplanung 1963

Der Planinhalt ist urheberrechtlich geschützt. Alle Rechte vorbehalten.

Blatt-Nr. 3

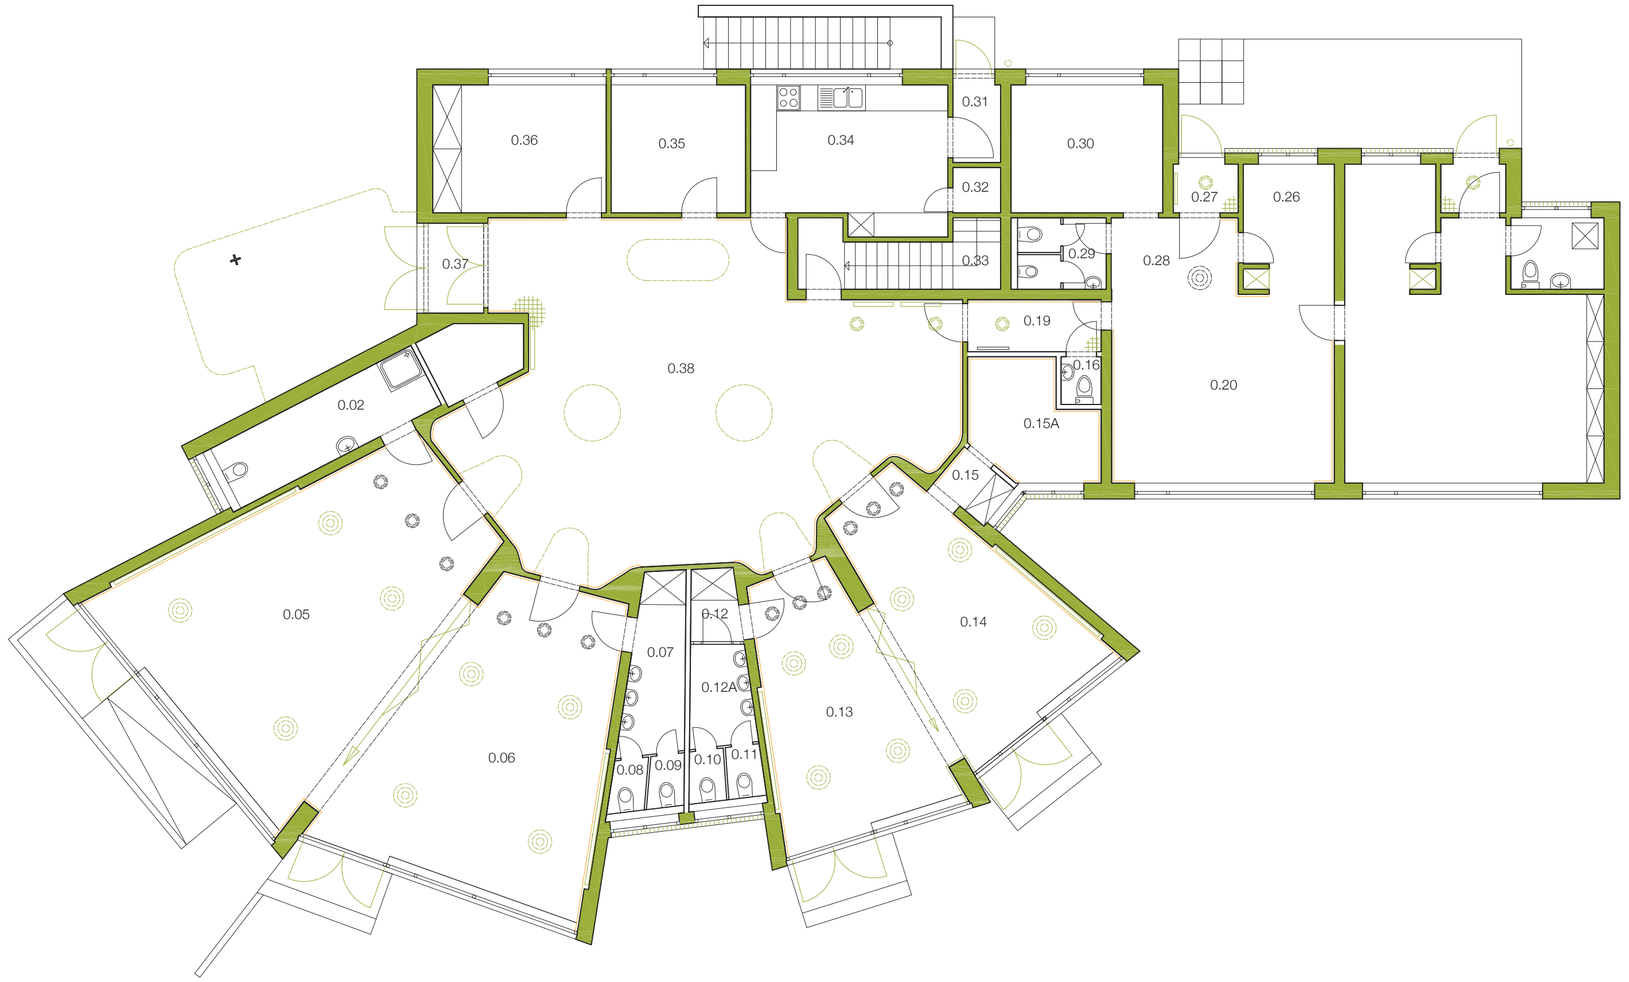

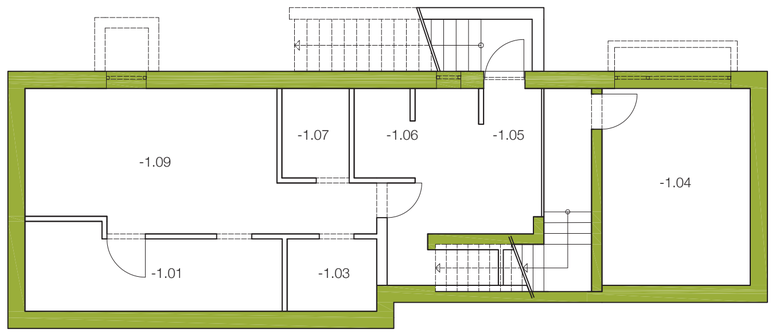

zu erhaltende Konstruktion/Ausstattung
abzubrechende Konstruktion/Ausstattung
Konstruktion/Ausstattung ohne Relevanz

Ensemble Heilig-Geist | Wolfsburg, Röntgenstraße 81

Bearbeiter:
Annina Hilfenhaus
Benjamin Rudolph
Johannes Schmidt

Kindergarten, Grundriss
Erd- und Kellergeschoss,
Bindungsplan
M. 1:100
(Stand: 27.09.2017)

SUM MONUMENTUM
Karl-Haußknecht-Str. 17
99423 Weimar
+49 (0) 3643 811 91 02
www.sum-monumentum.de

Plangrundlage: Architektenkontor Feldheim / Genehmigungsplanung 1963

Der Planinhalt ist urheberrechtlich geschützt. Alle Rechte vorbehalten.

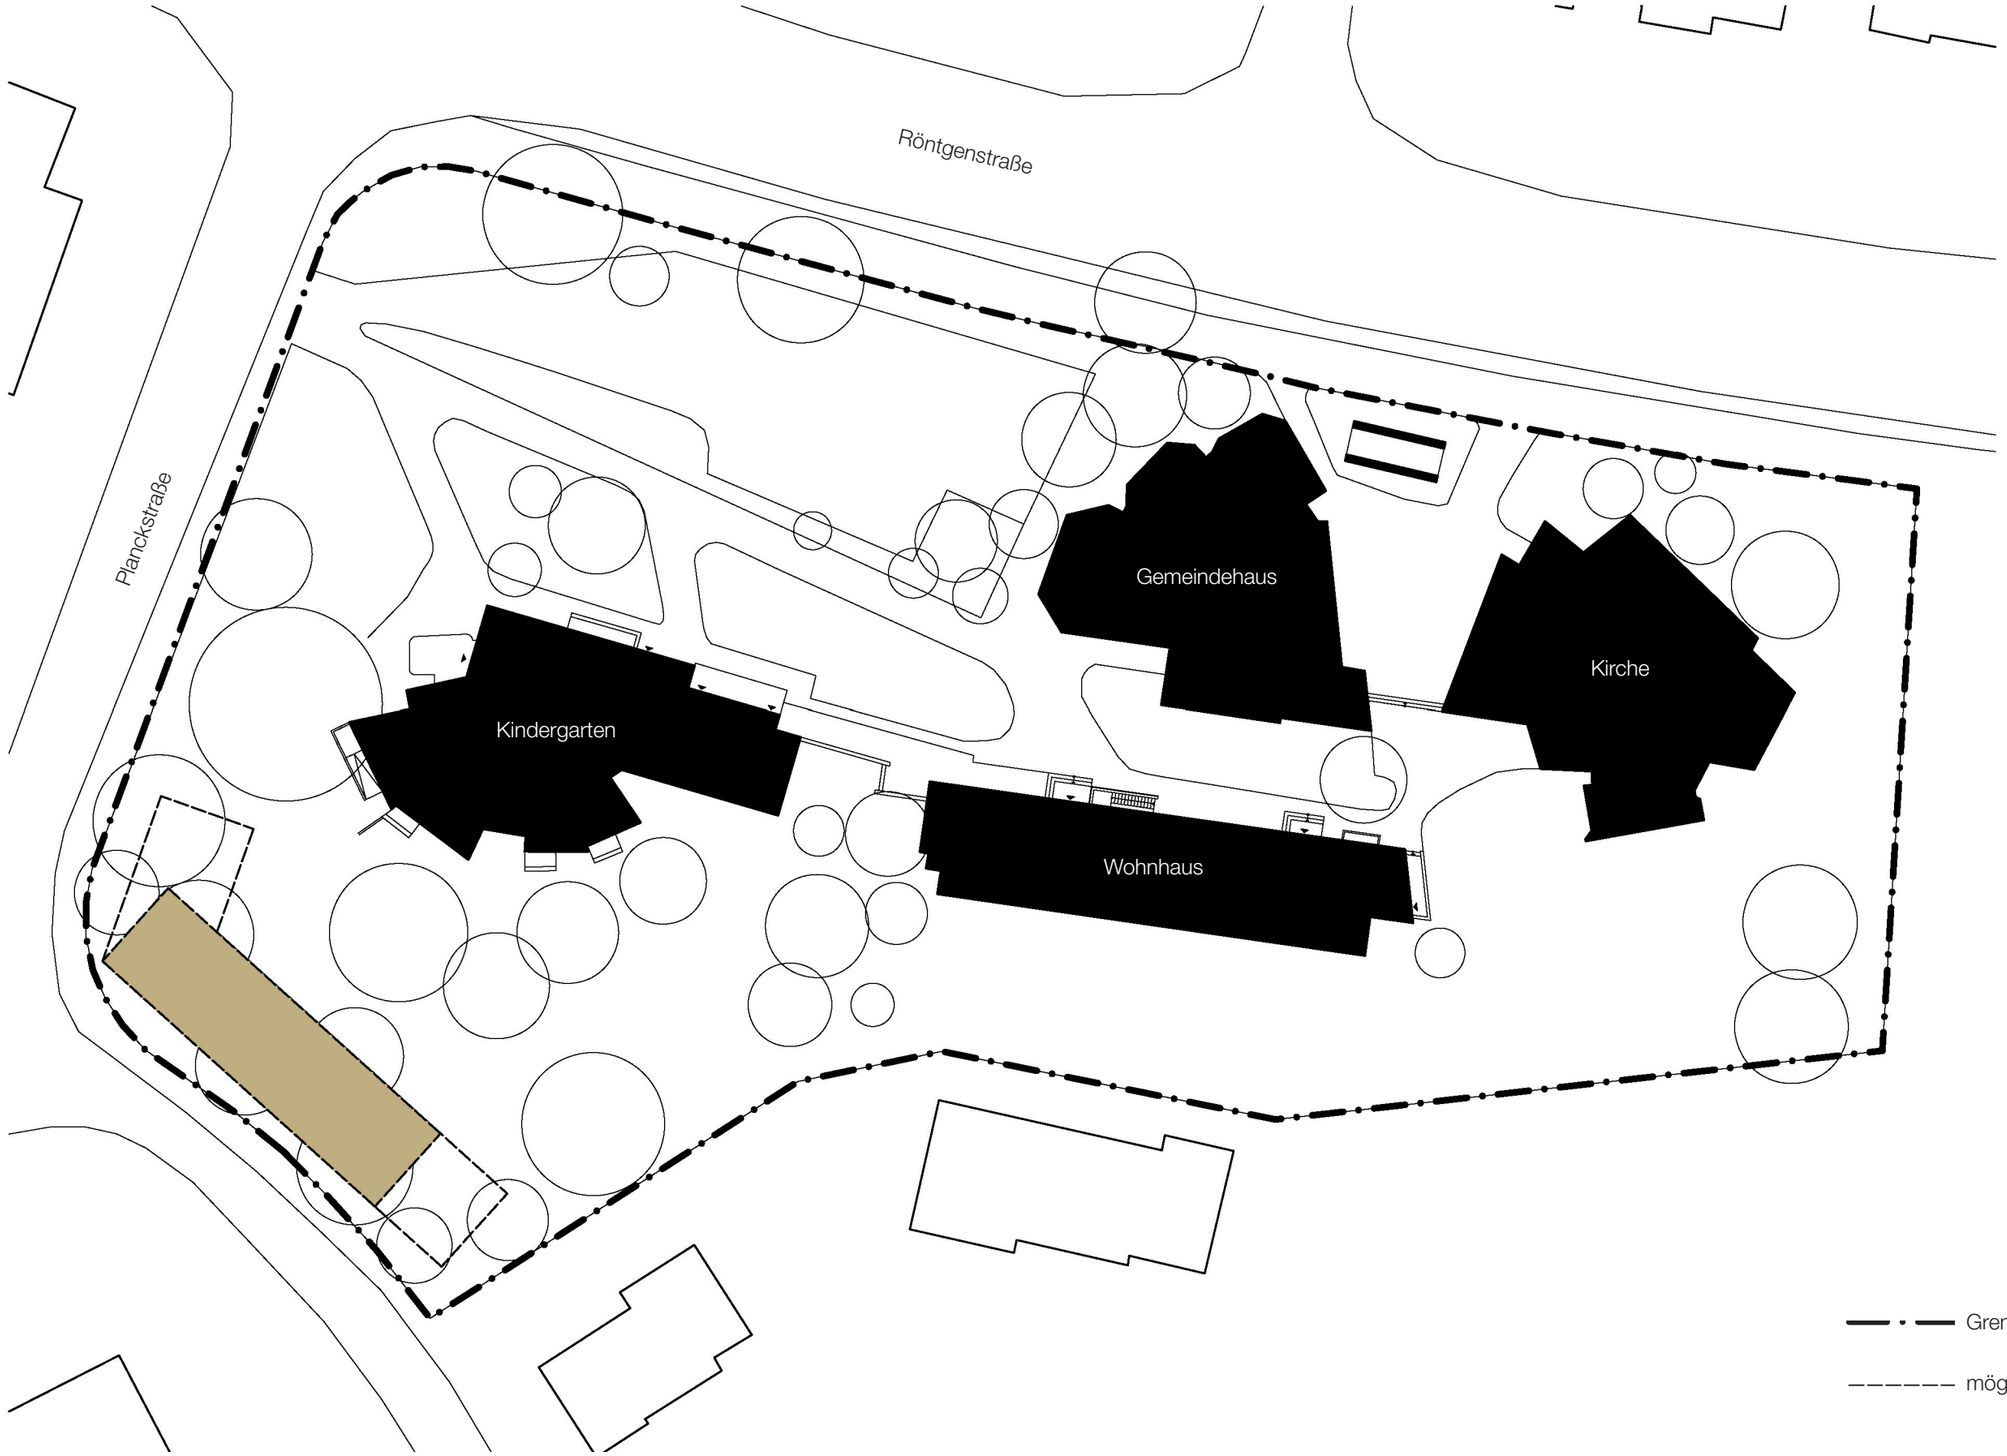

Ensemble Heilig Geist | Wolfsburg, Röntgenstraße 81

Bearbeiter:
Annina Hilfenhaus
Benjamin Rudolph
Johannes Schmidt

Ensemble Heilig Geist,
Lageplan mit Vorschlag
Neubaustandort
M. 1:500
(Stand 27.09.2017)

SUM MONUMENTUM
Karl-Haußknecht-Str. 17
99423 Weimar
+49 (0) 3643 811 91 02
www.sum-monumentum.de

Plangrundlage: ADABweb Kartenexport

Der Planinhalt ist urheberrechtlich geschützt. Alle Rechte vorbehalten.