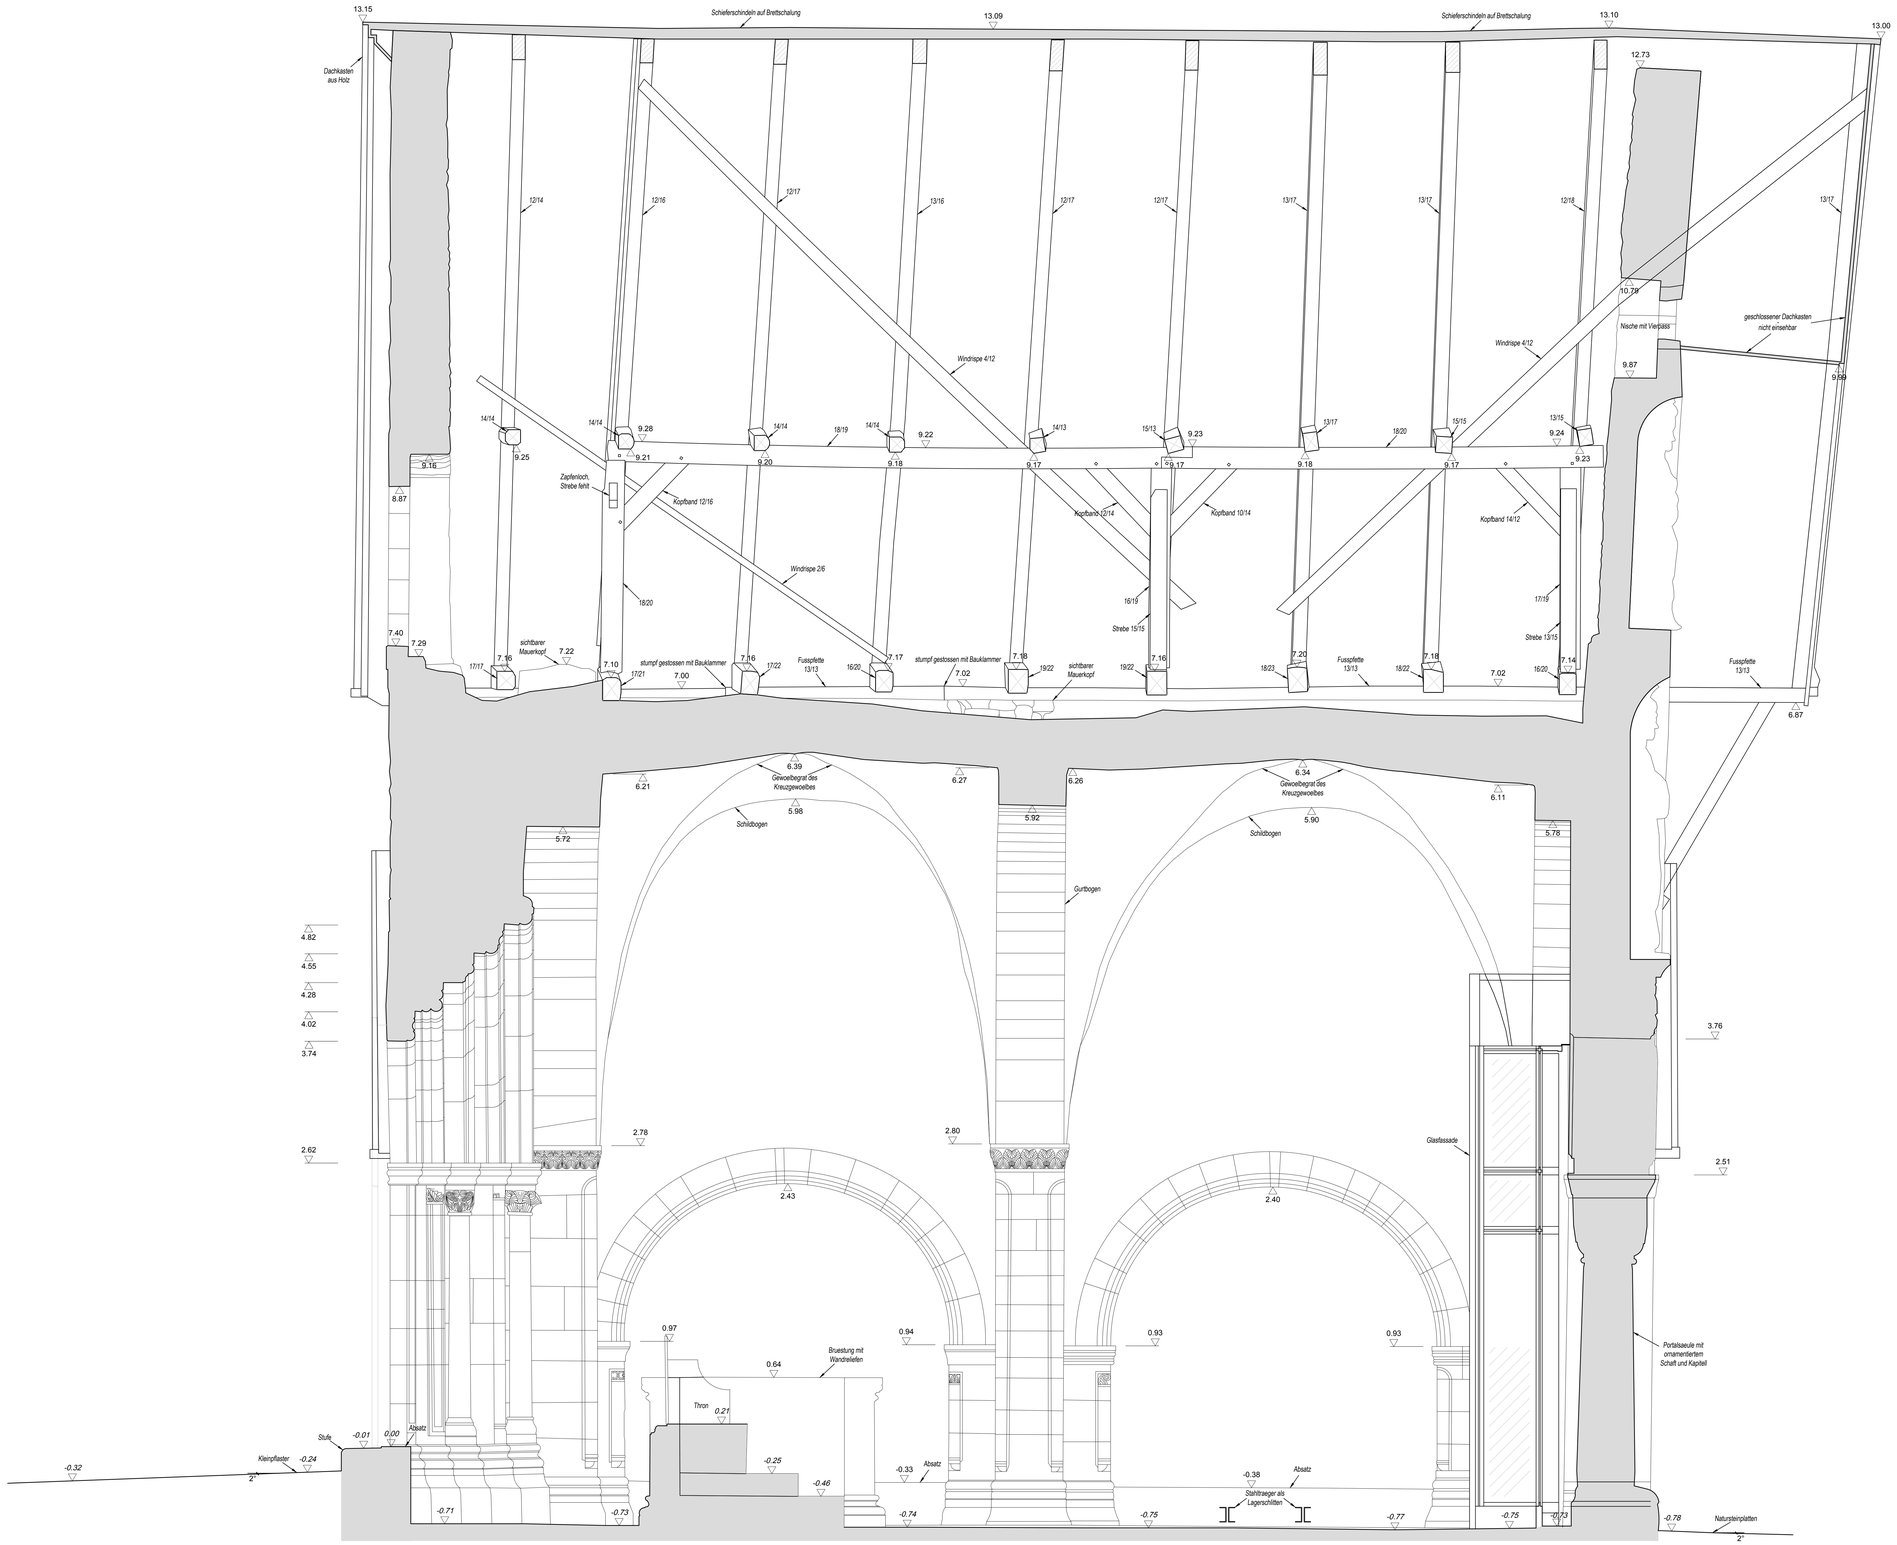

Index	Datum	Bearbeiter	Änderung

0 10 100cm M 1:20

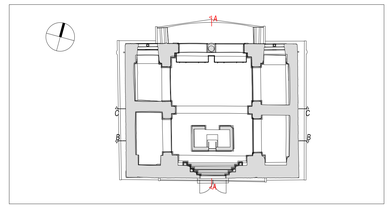

Bauvorhaben:	Domvorhalle Goslar Ganzheitliche Bestandsanalyse
Bauherr:	Goslar Gebäude Management Eigenbetrieb der Stadt Goslar - Bereich Projekte Rosentorstr. 27 A 38640 Goslar
Generalplaner:	Dr. Krekeler Generalplaner GmbH ARCHITEKTEN UND INGENIEURPLANER IN DER DENKMALPFLEGE Husarenstraße 74 38102 Braunschweig Fon/Fax: 0049 (0)531/7073079-0/44 Info@krekeler-architekten.de
In Zusammenarbeit mit:	
Aufmaß und Auswertung:	FPK - Ingenieurgesellschaft mbH Am Bürohochhaus 24, 14478 Potsdam Tel.: 0331 / 27309-618

Leistungsphase:	Grundlagenermittlung			
Planinhalt:	Bestandsdokumentation - Schnitt A - A			
Maßstab: 1:20	Projektnummer: 16028	Plannummer: 1_SN_A-A		Index / Datum:
Blattgröße: 841/1189	Gezeichnet:	Datum: 15.08.2017	Freigabe Generalplaner:	Freigabe Bauherr:

DIN A0 = H/B = 841/1189mm (1.00m²) AutoCAD 2010