
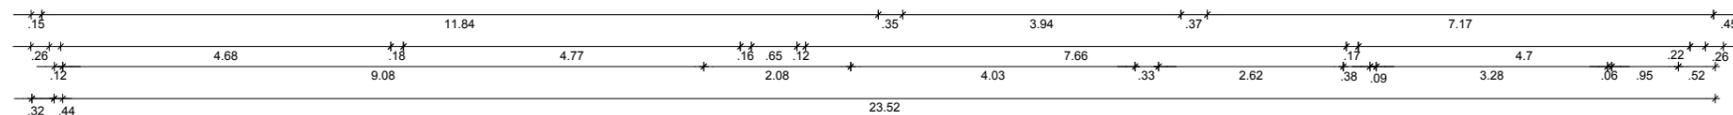
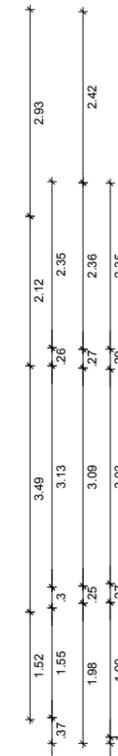



Schnitt A-A

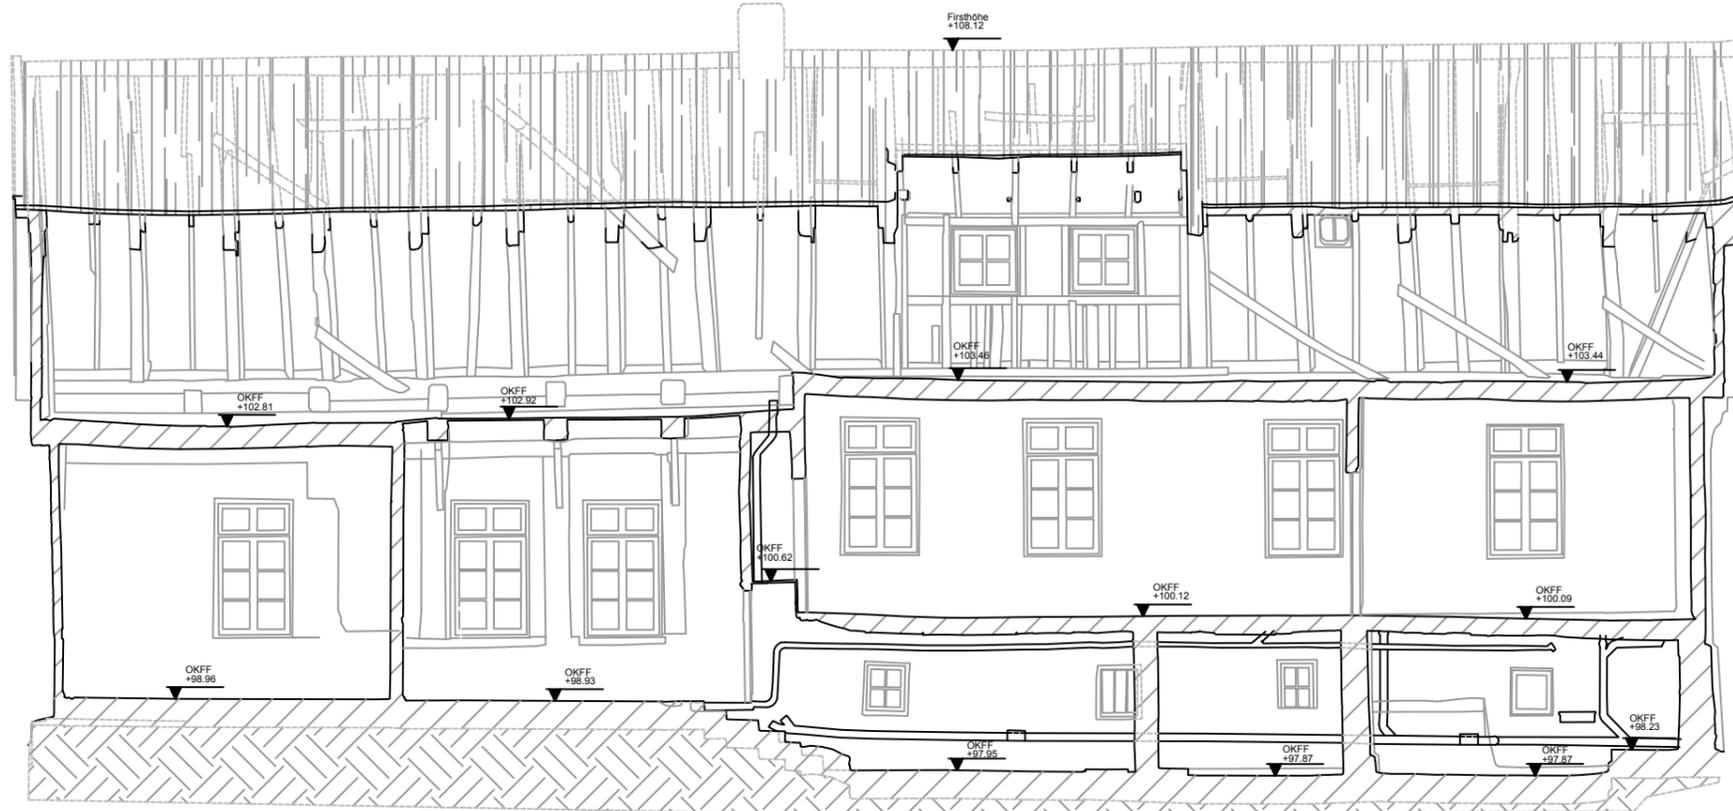

Alle Maße sind eigenverantwortlich am Bau zu prüfen!
Für die Maße der Bauantragszeichnung wird, hinsichtlich der Richtigkeit der im Ansatz gebrachten Maße, kein Gewähr übernommen.

* Die Zeichnung ist unser geistiges Eigentum. Sie darf gemäß § 1.2 und ff. Urh.G und BGB ohne unsere schriftliche Genehmigung weder vervielfältigt und unbefugt verwendet, noch Dritten zu Einsicht überlassen oder in sonstiger Weise inhaltlich mitgeteilt werden.
Urheberrechte sowie Nutzungen aus den Urheberrechten werden nicht übertragen. Missbrauch verpflichtet zu Schadenersatz.

Übersichtskarte

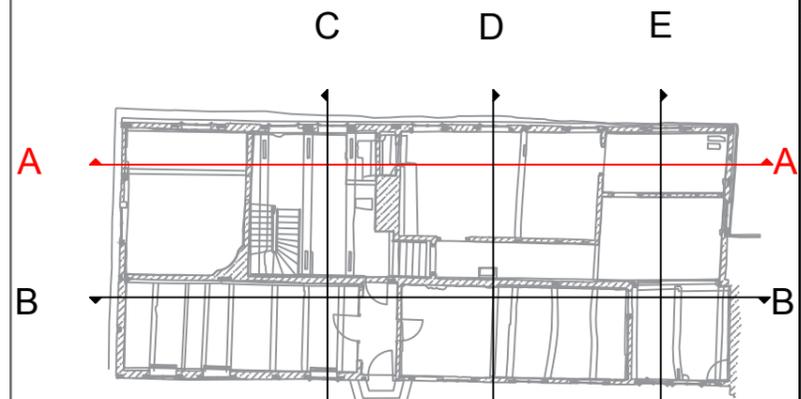

Schnittübersicht

Legende					
	Höhe OK +/- 0.00m		Mauerwerk		Schnittlinie
	Höhe UK +/- 0.00m		Naturstein		Gewölbe
	RH Raumhöhe oder Durchgangshöhe		Holz		verdeckte Linie (konstruiert)
	FB Fußbodenbelag		Dachfläche		verdeckte Linie
	BRH Brüstungshöhe (Fußboden bis OK Brüstung)		Schnittfläche allgemein (Wandaufbau nicht bekannt)		Dach/Decke
	Treppen Aufstiegrichtung				

Datum	Planerstellung/Änderung
27.01.2018	Schäffler

Dateiname: 20180202_Schnitte_Dinklage.dwg			
Planart: Schnitte	Maßstab: 1:100	Blattgröße: A3	Blatt: 1/5
Datum: 22.01.2018	Aufmaßverfahren: 3D Laserscanning		

Planinhalt/Darstellung Schnitt A-A

Projekt: Aufmaß Burg Dinklage

Burgallee 4
49413 Dinklage

Auftraggeber:	 Vermessung Kulturdokumentation Archäologie
Kloster Burg Dinklage Burgallee 3 49413 Dinklage	
Am Südfeld 18 49377 Vechta Tel: 04441 - 8538456 info@denkmal3.de www.denkmal3.de	