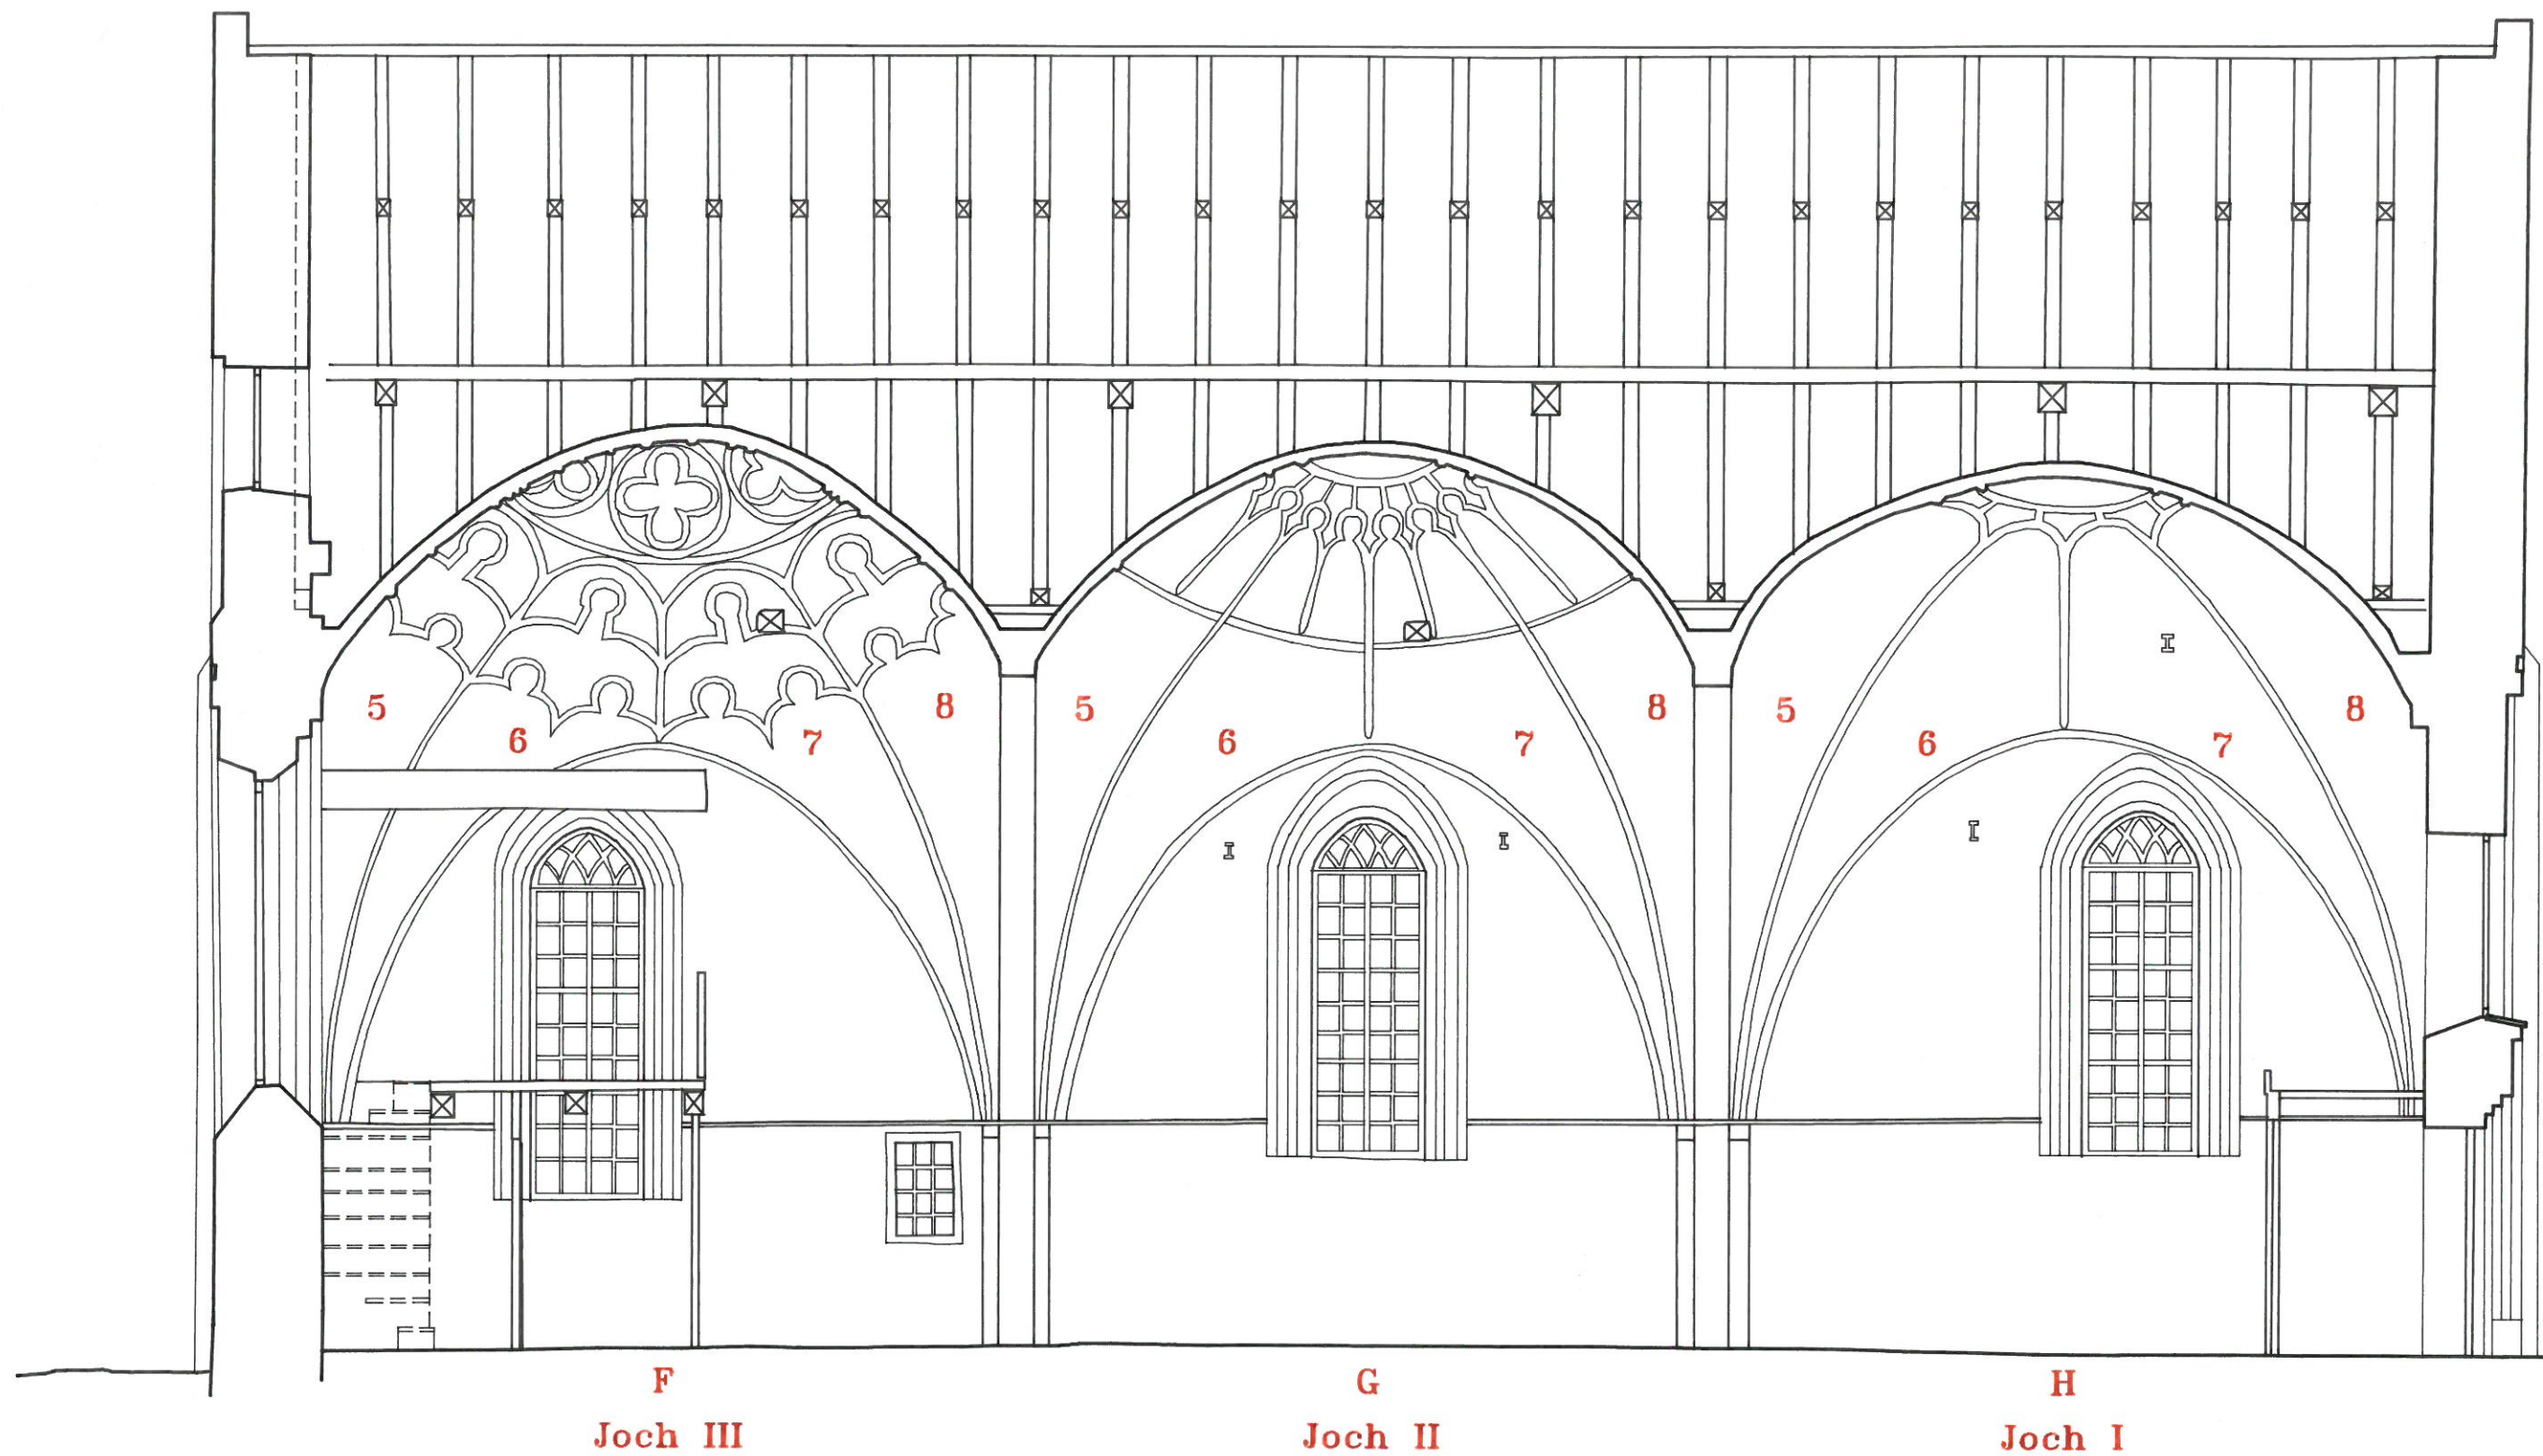


Wandbereich von A–H
Gewölbe–Zwickelfelder von 1–8

NLVwA, Institut für Denkmalpflege
CAMPEN • EV.-REF.KIRCHE
 Schnitt B–B'/Südwand – M 1:50
 Bestandsaufn. 5/92, Architektenbüro Bunse
 CAD-Bearbeitung: Behrens 8/94
 Datei: SUEWAS0.dwg
 Objektkennzahl: 034–0628–001–01