




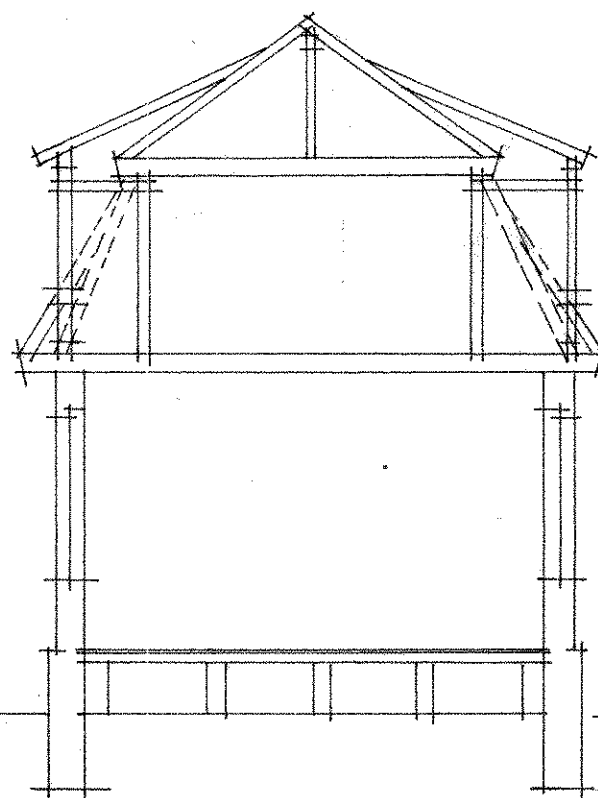


NEBENGEBAUDE:
SCHNITT


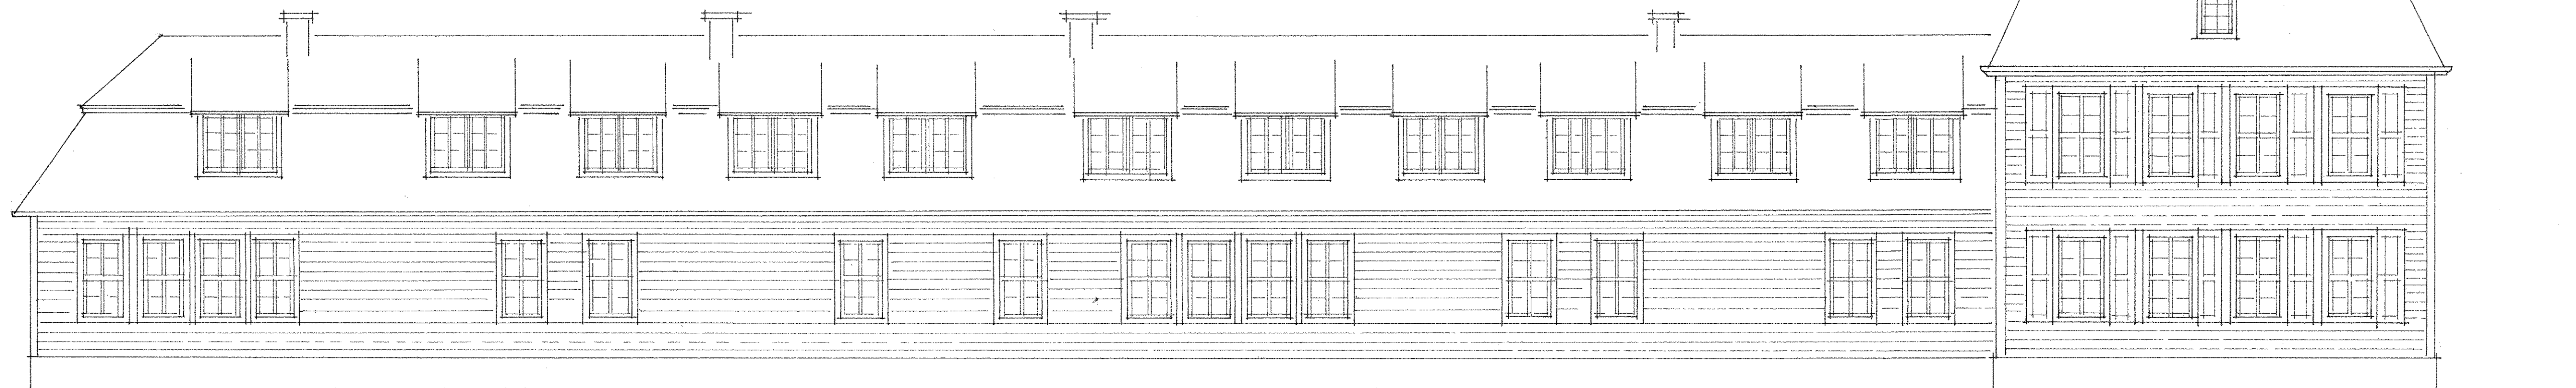


ANSICHT VON SÜDEN


KOPFGEBAUDE
ANSICHT VON SÜDEN

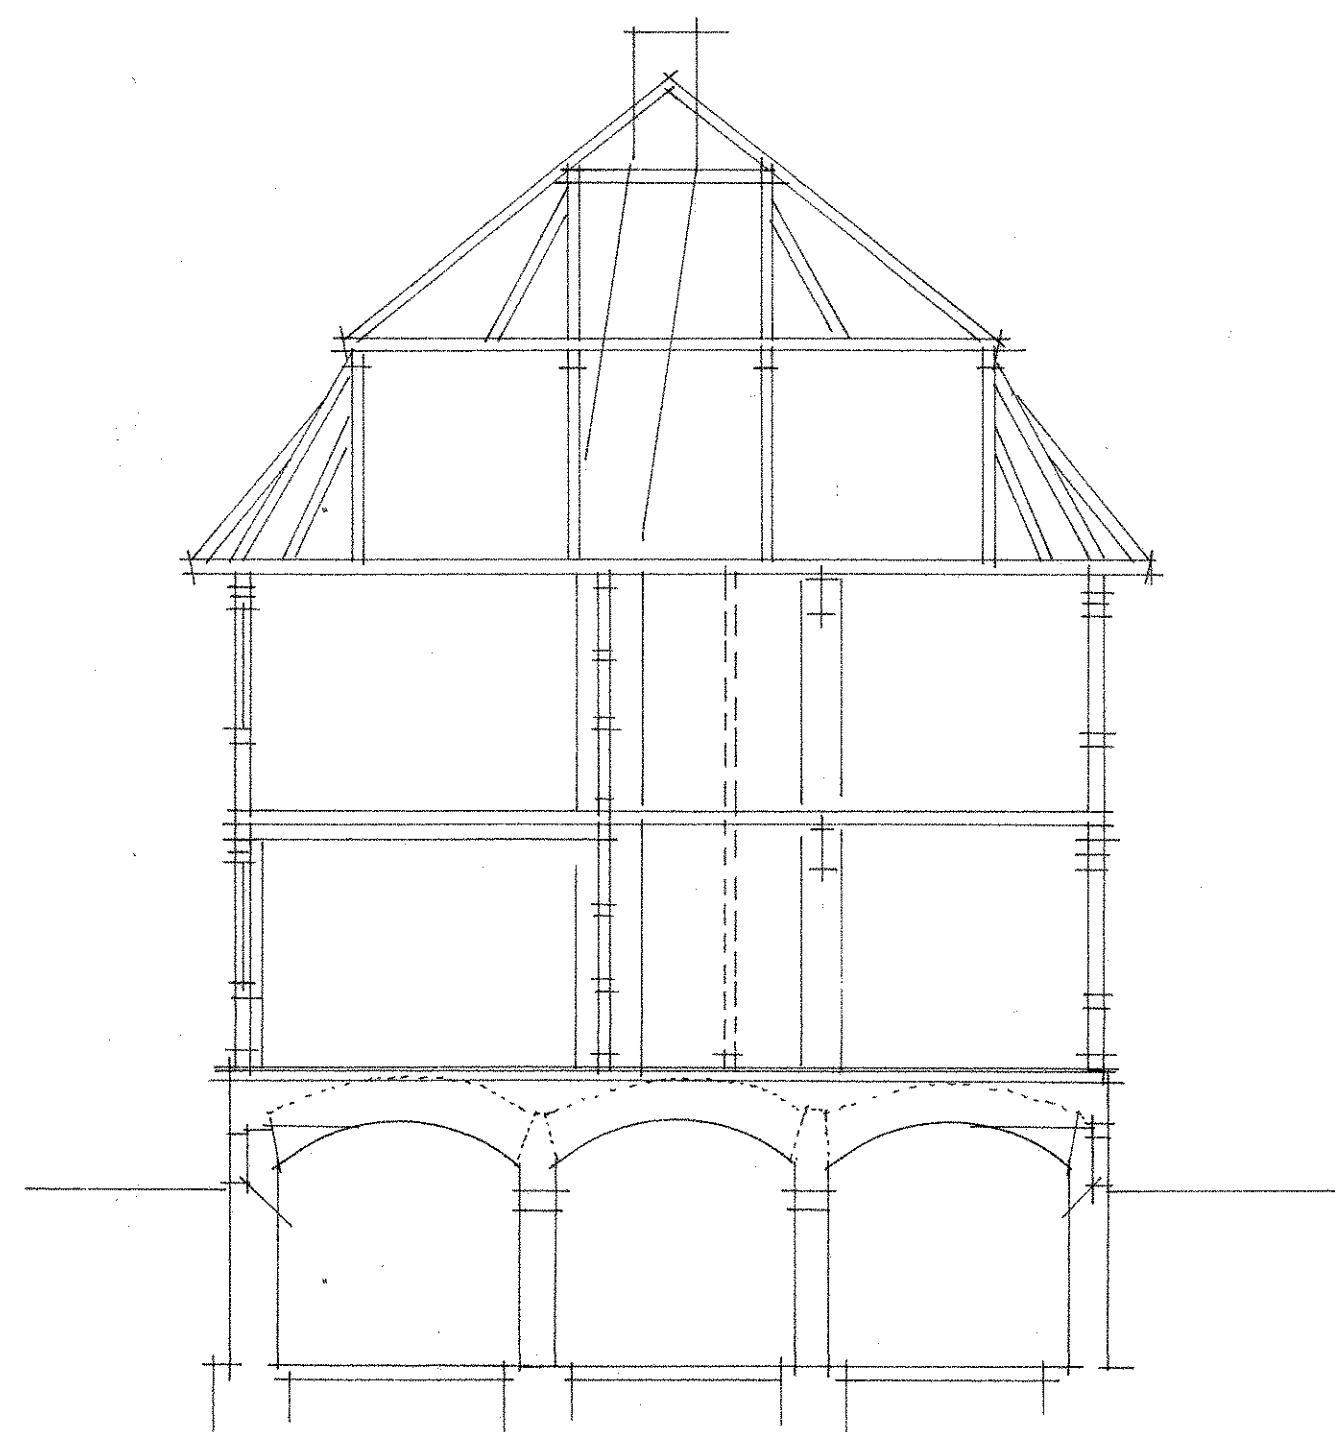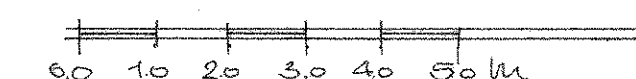

KOPFGEBAUDE
QUERSCHNITT

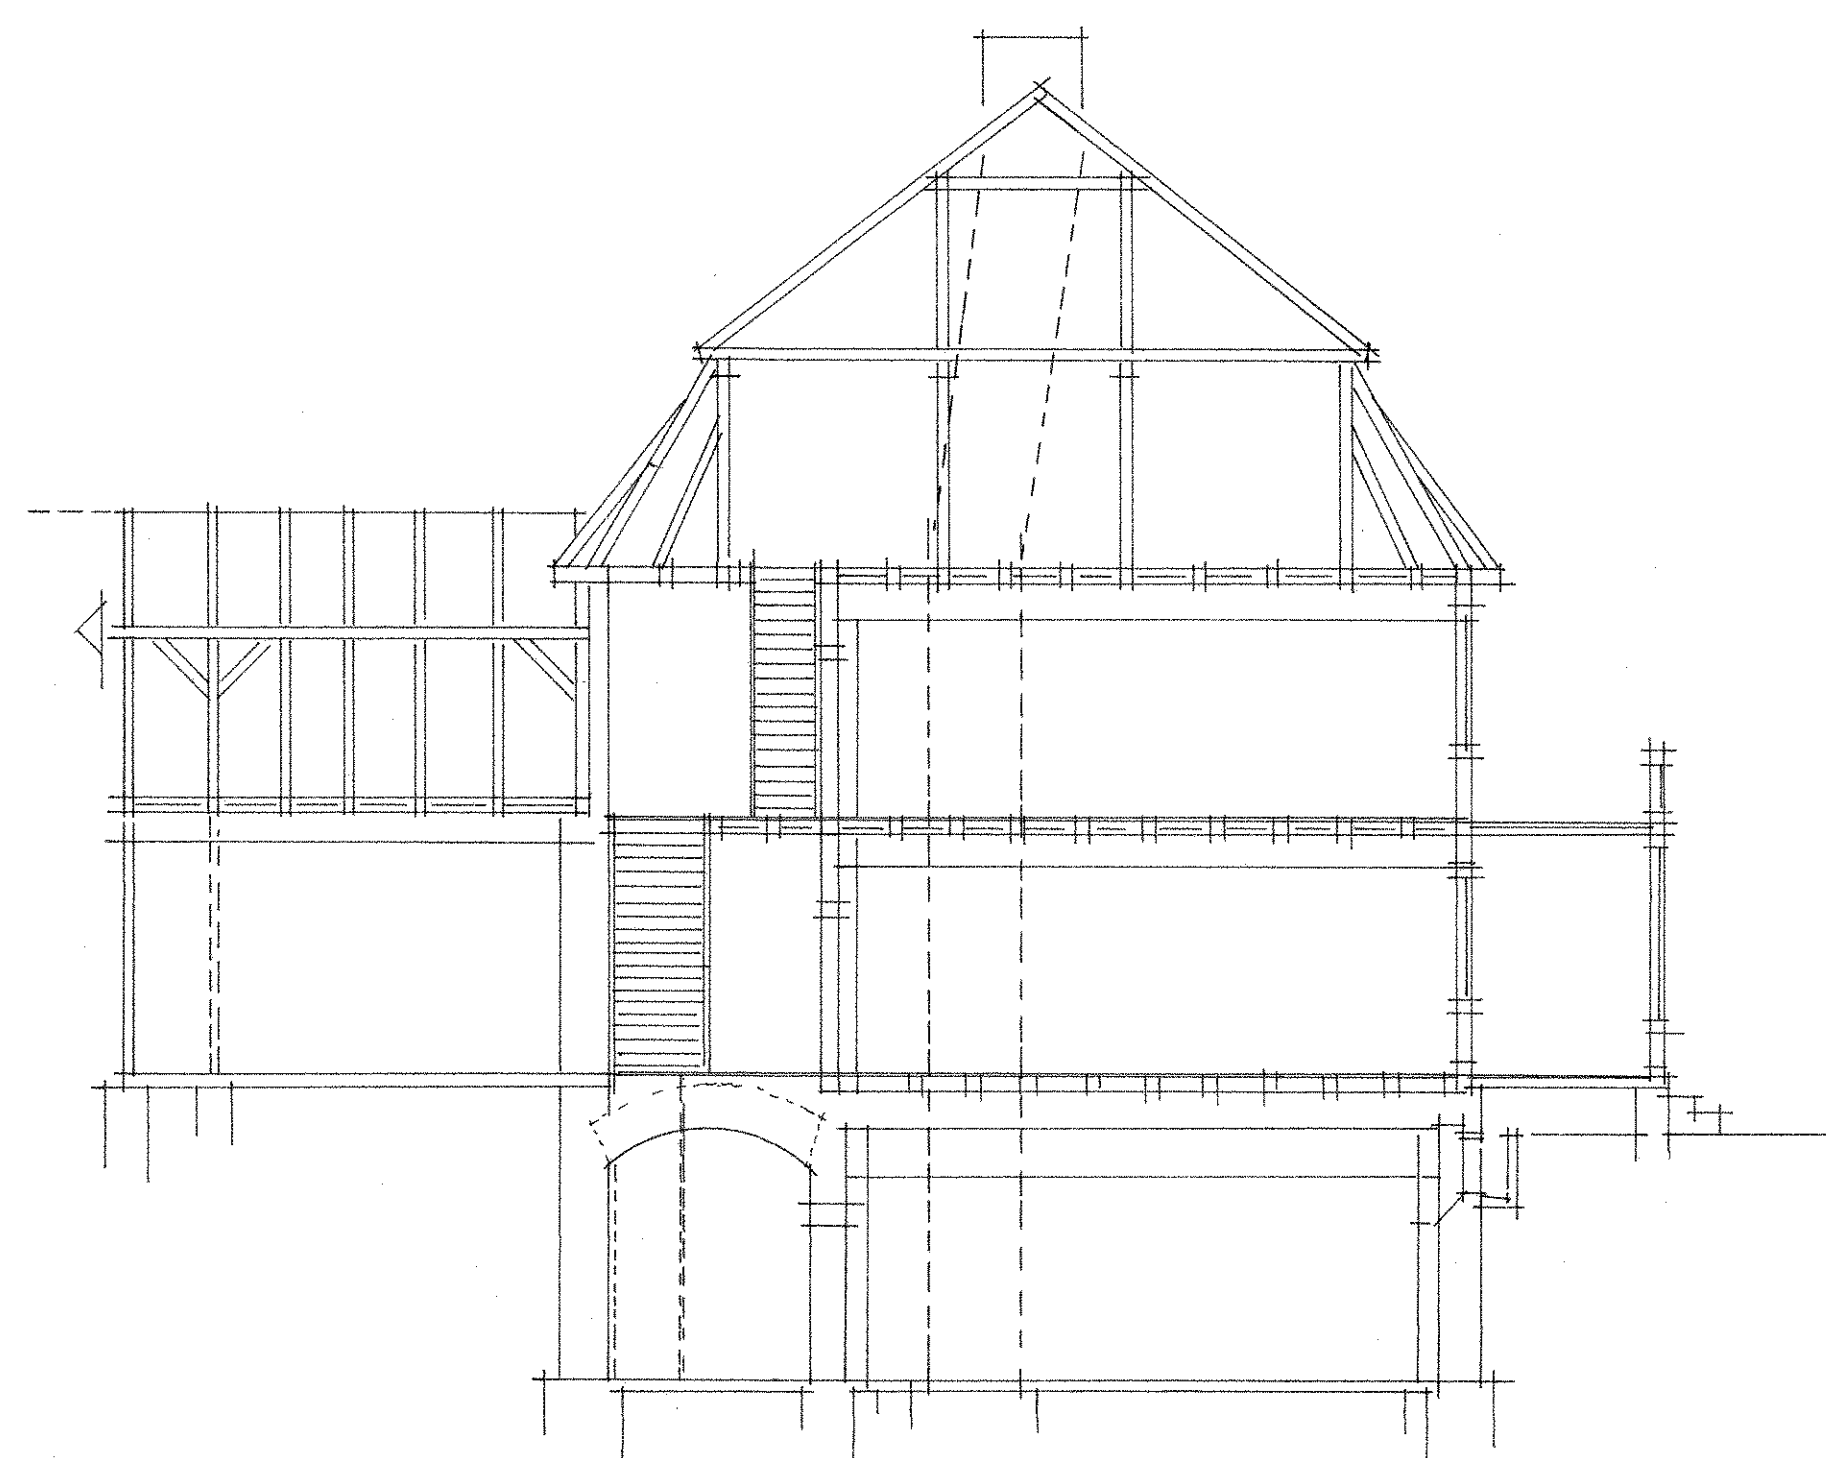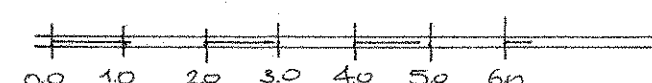

LANGSSCHNITT

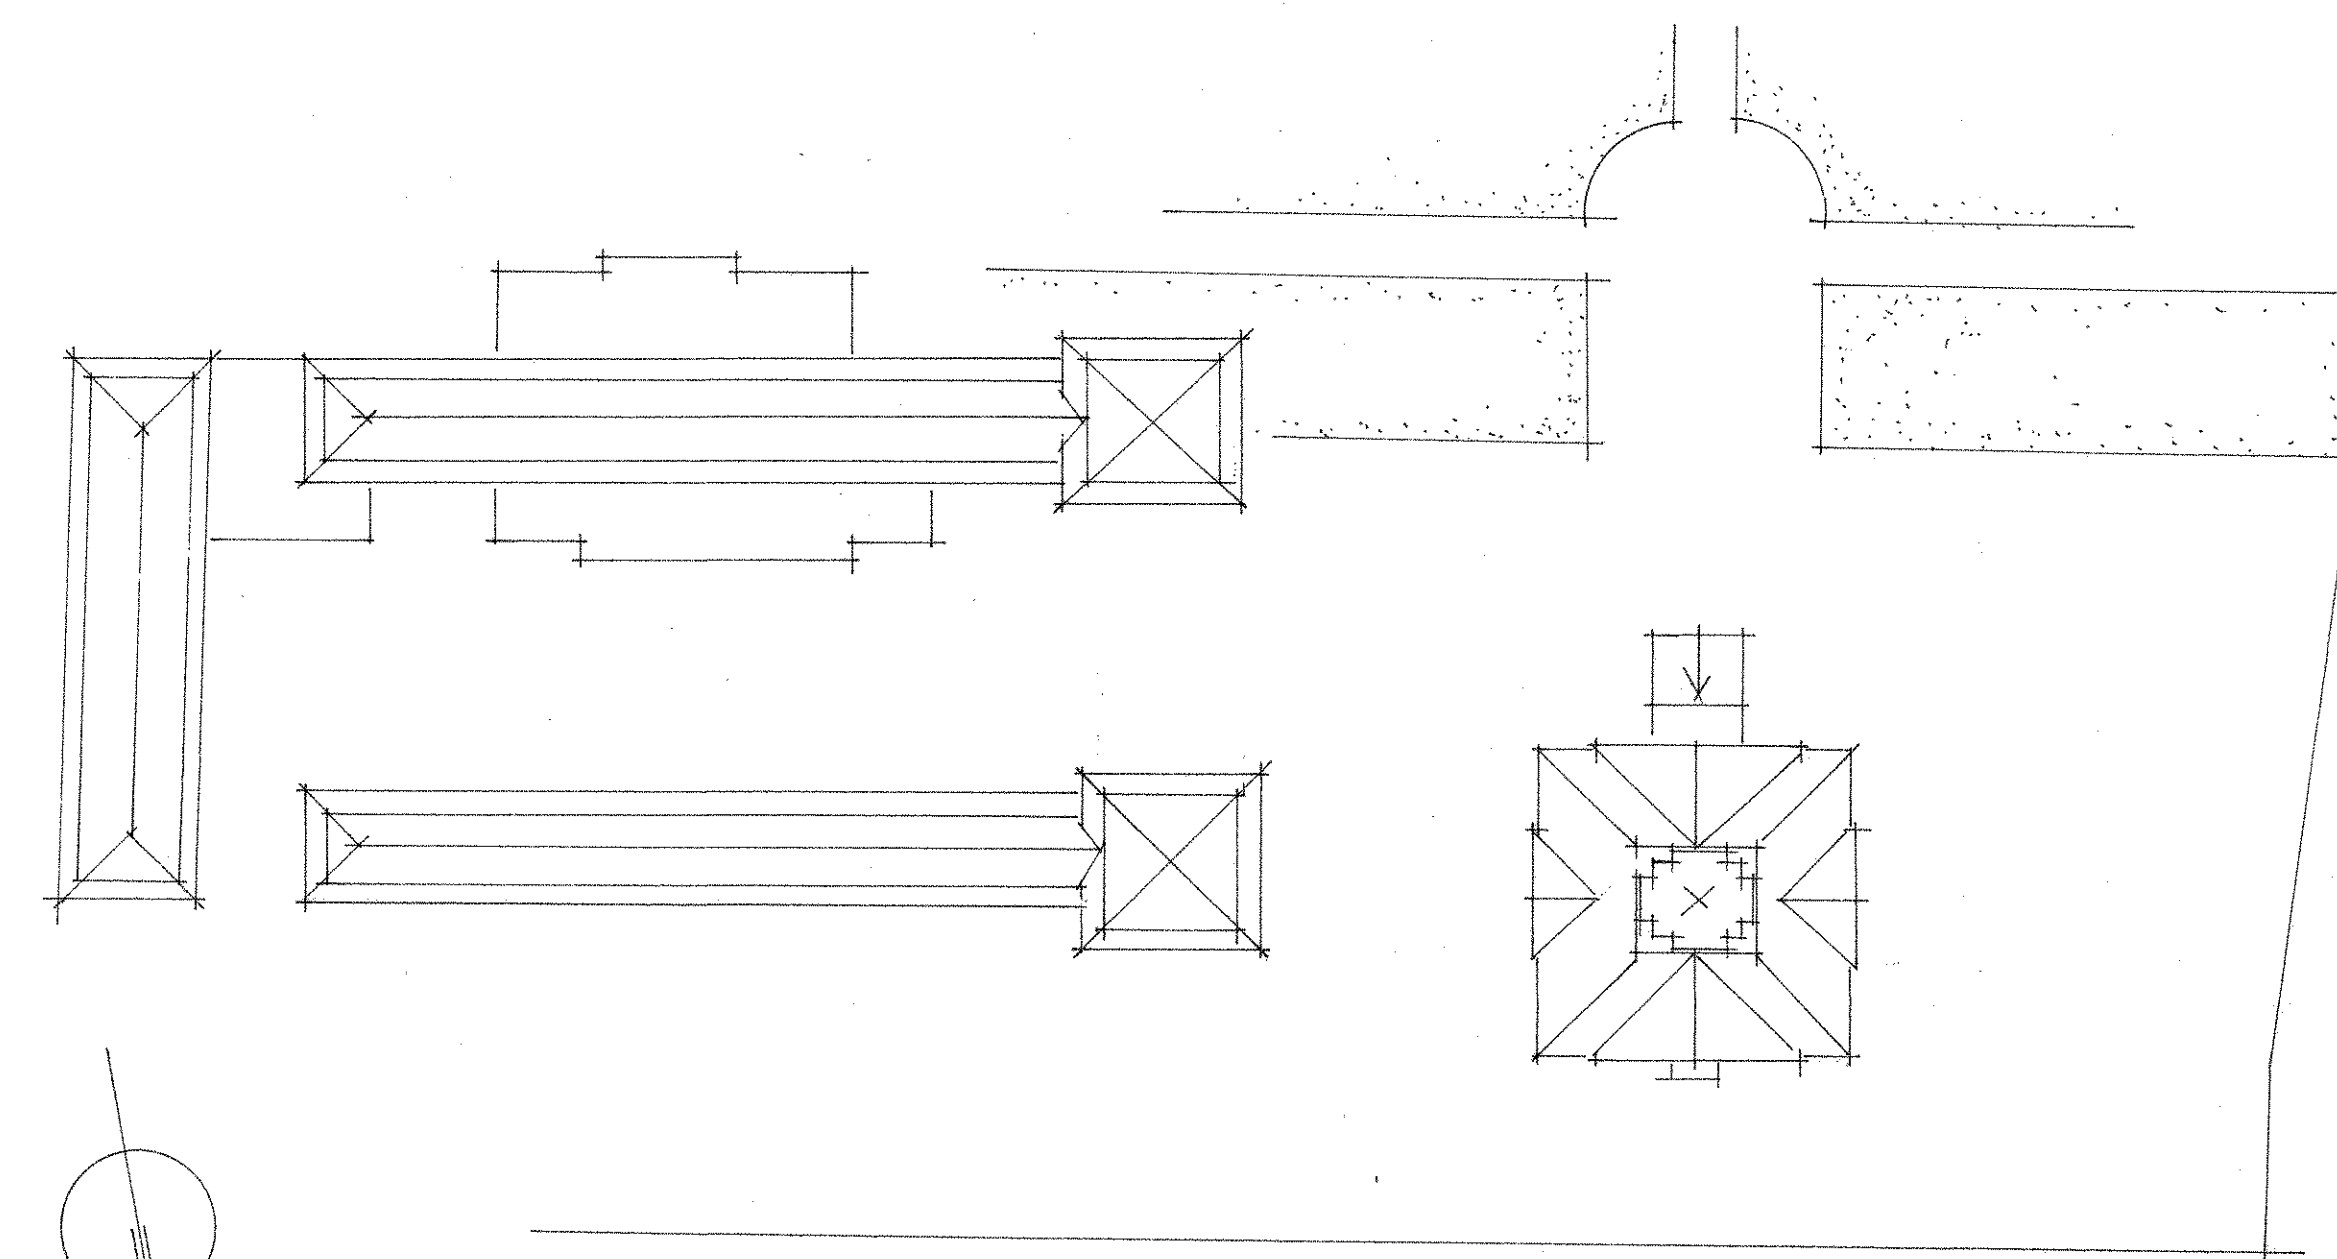

LAGEPLAN SKIZZE



BAUBESTAND — ANSICHT, SCHNITTE, LAGEPLAN
VILLA J.F. SCHACHTRUPP · OSTERODE
NACH PLÄNEN DES BAUAMTES AUS DEN JAHREN

1938, 1952, 1953

BEARBEITET:
1971

HORST DIETER FALTZ
INGENIEUR FÜR HOCHBAU · CAND. ARCH.
3000 HANNOVER
GRIMMSTRASSE 6 · TELEFON 80 97 97