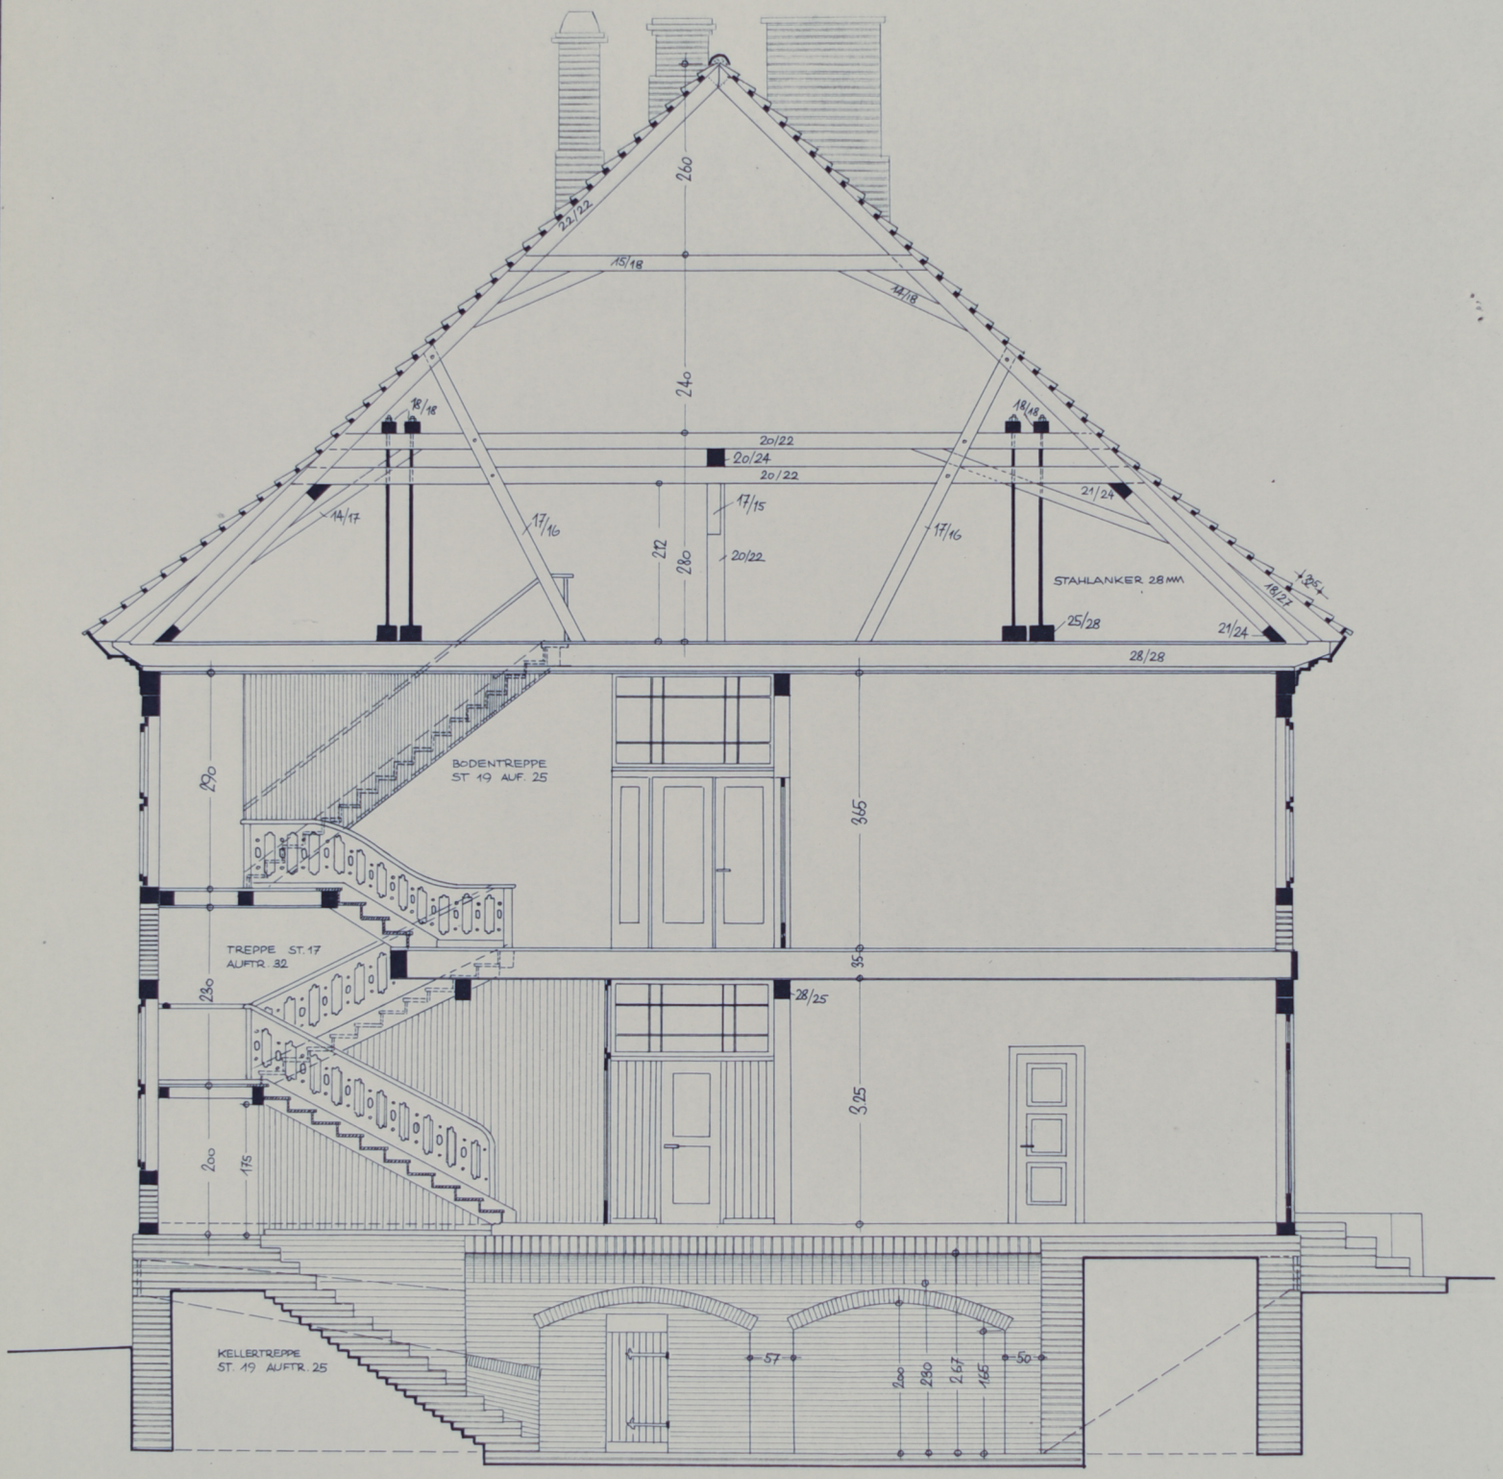

SCHLOSS BLECKEDE

BAUAUFNAHME
WESTFLÜGELSCHNITT 1:50
GEZ.:
FRIEDRICH ZACHARIAS
HANS-JOACHIM KOPF
GES.: [illegible]
2.8.60