


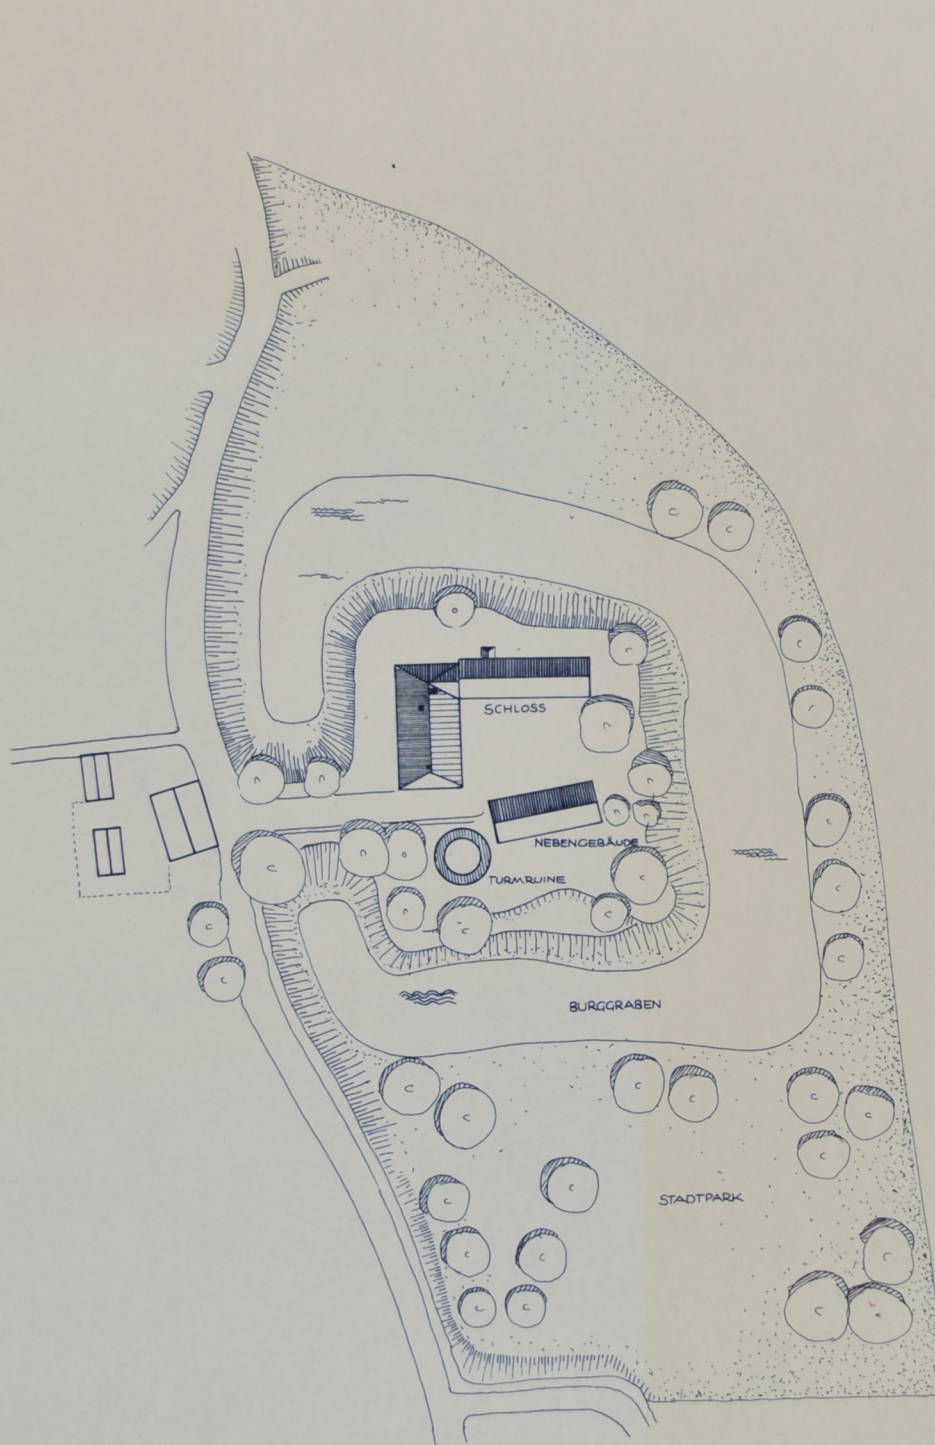

SCHLOSS BLECKEDE

BAUAUFNAHME
LAGEPLAN M 1:1000
GEZ.:
FRIEDRICH ZACHARIAS
HANS-JOACHIM KOPF
GES.: *Friedrich Zacharias*
2.7.60