


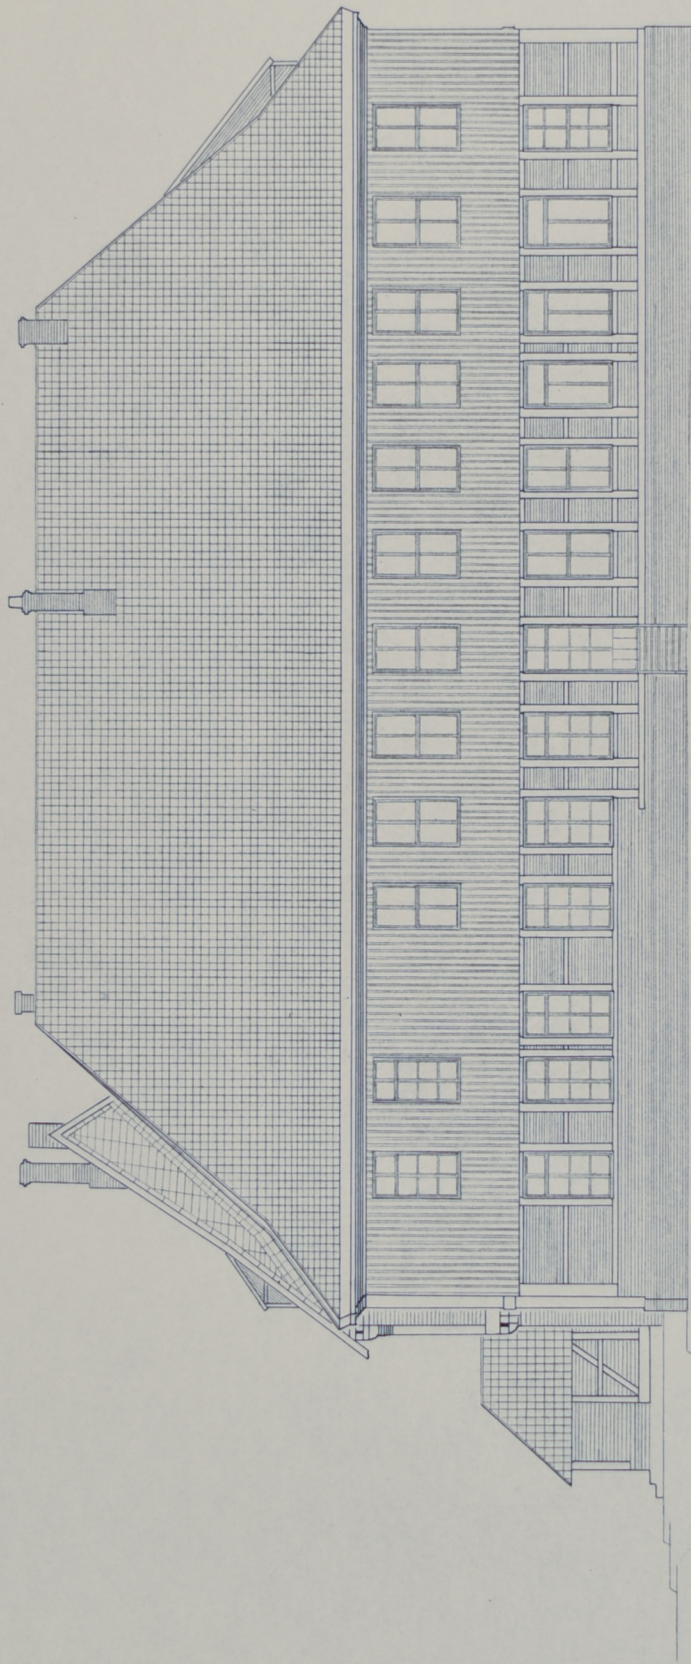

SCHLOSS BLECKEDE

BAUUFNÄHME
WESTANSICHT M. 1:100
GEZ.

FRIEDRICH ZACHARIAS
HANS-JOACHIM KOPF
GES. *Friedrich*