


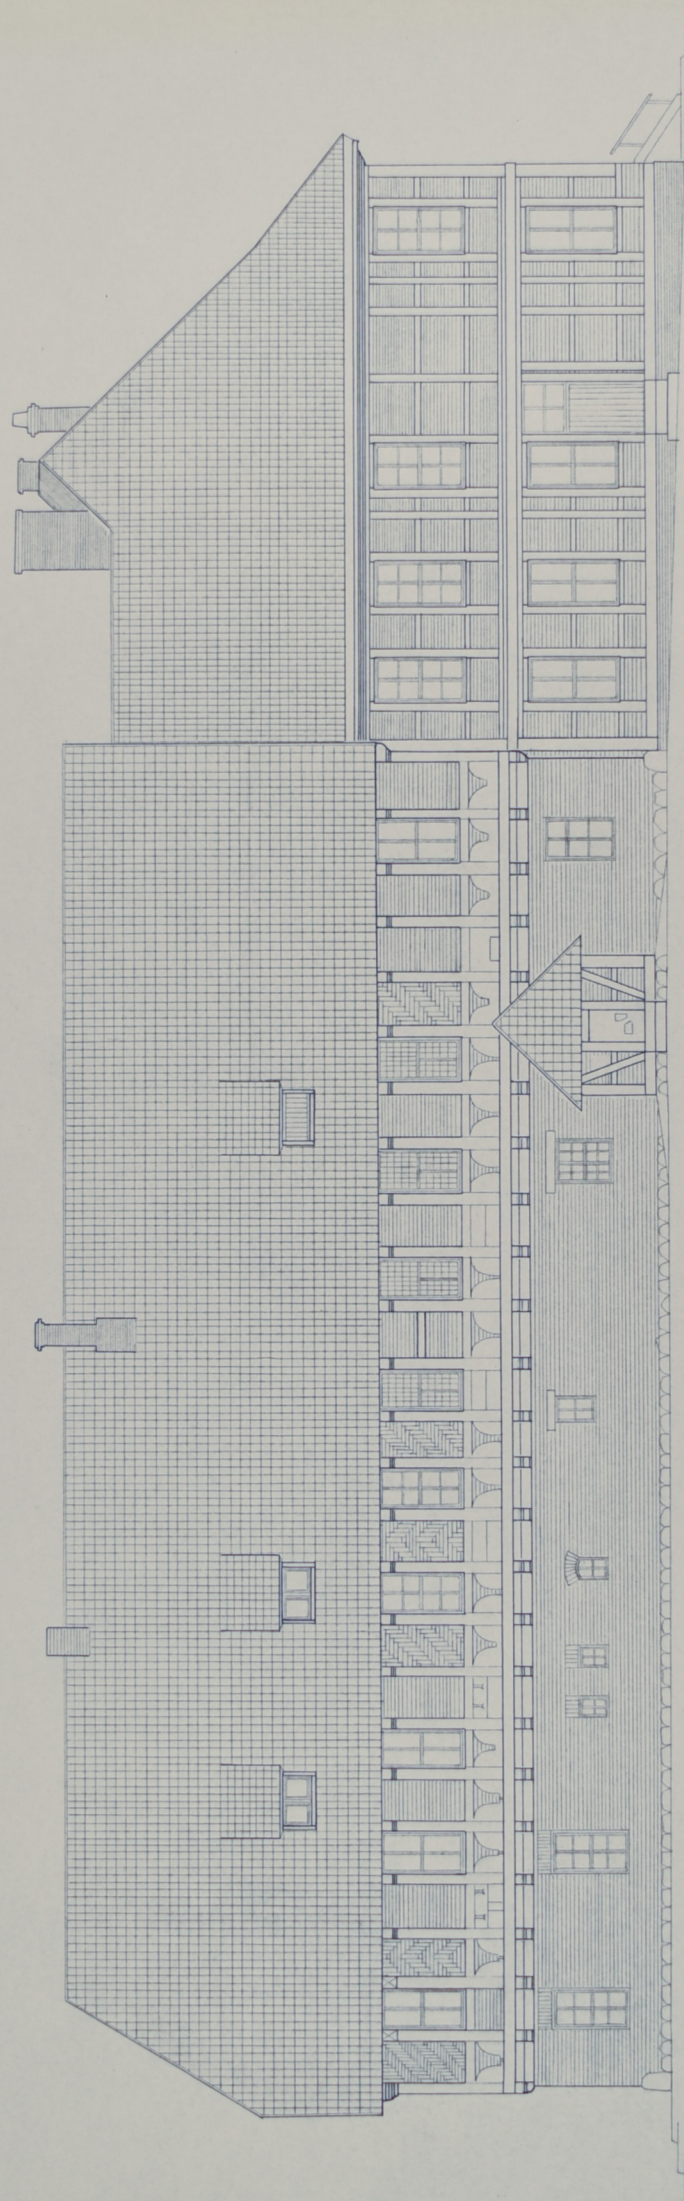

SCHLOSS BLECKE

BAU AUFNAHME
NORDANSICHT M. 1:100
GEZ. FRIEDRICH ZACHARIAS
HANS-JOACHIM KOPF
GES. *Friedrich*