


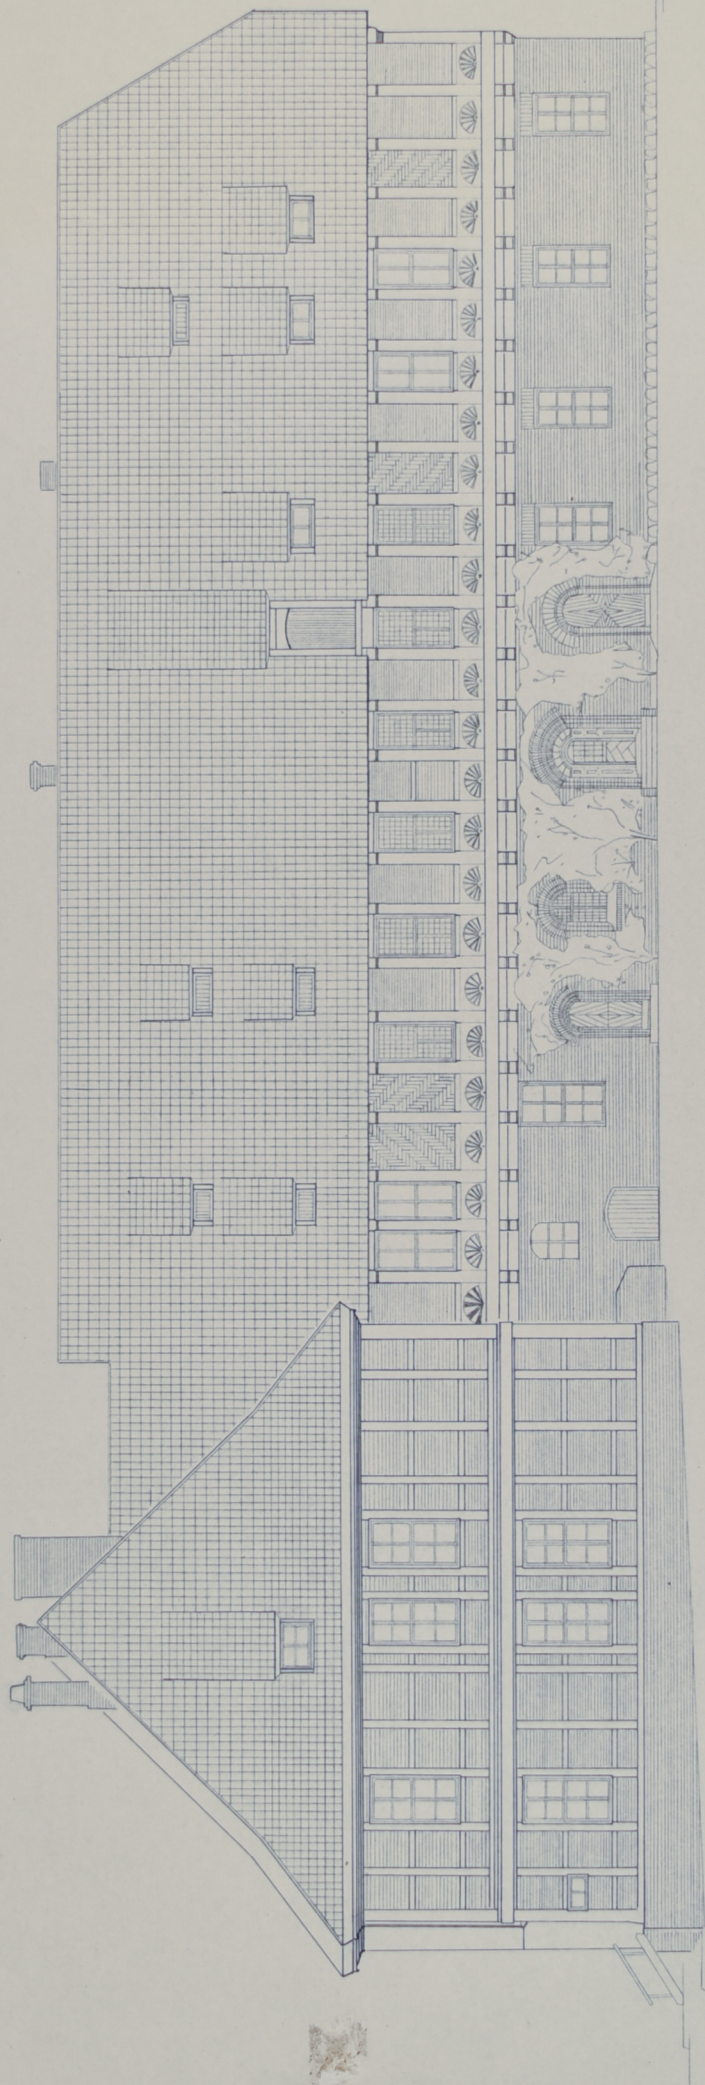

# SCHLOSS BLECKEDE

BAUUFNahme  
SÜDANSICHT M. 1:100  
GEZ. FRIEDRICH ZACHARIAS  
HANS-JOACHIM KOPF  
GES. *Friedrich*