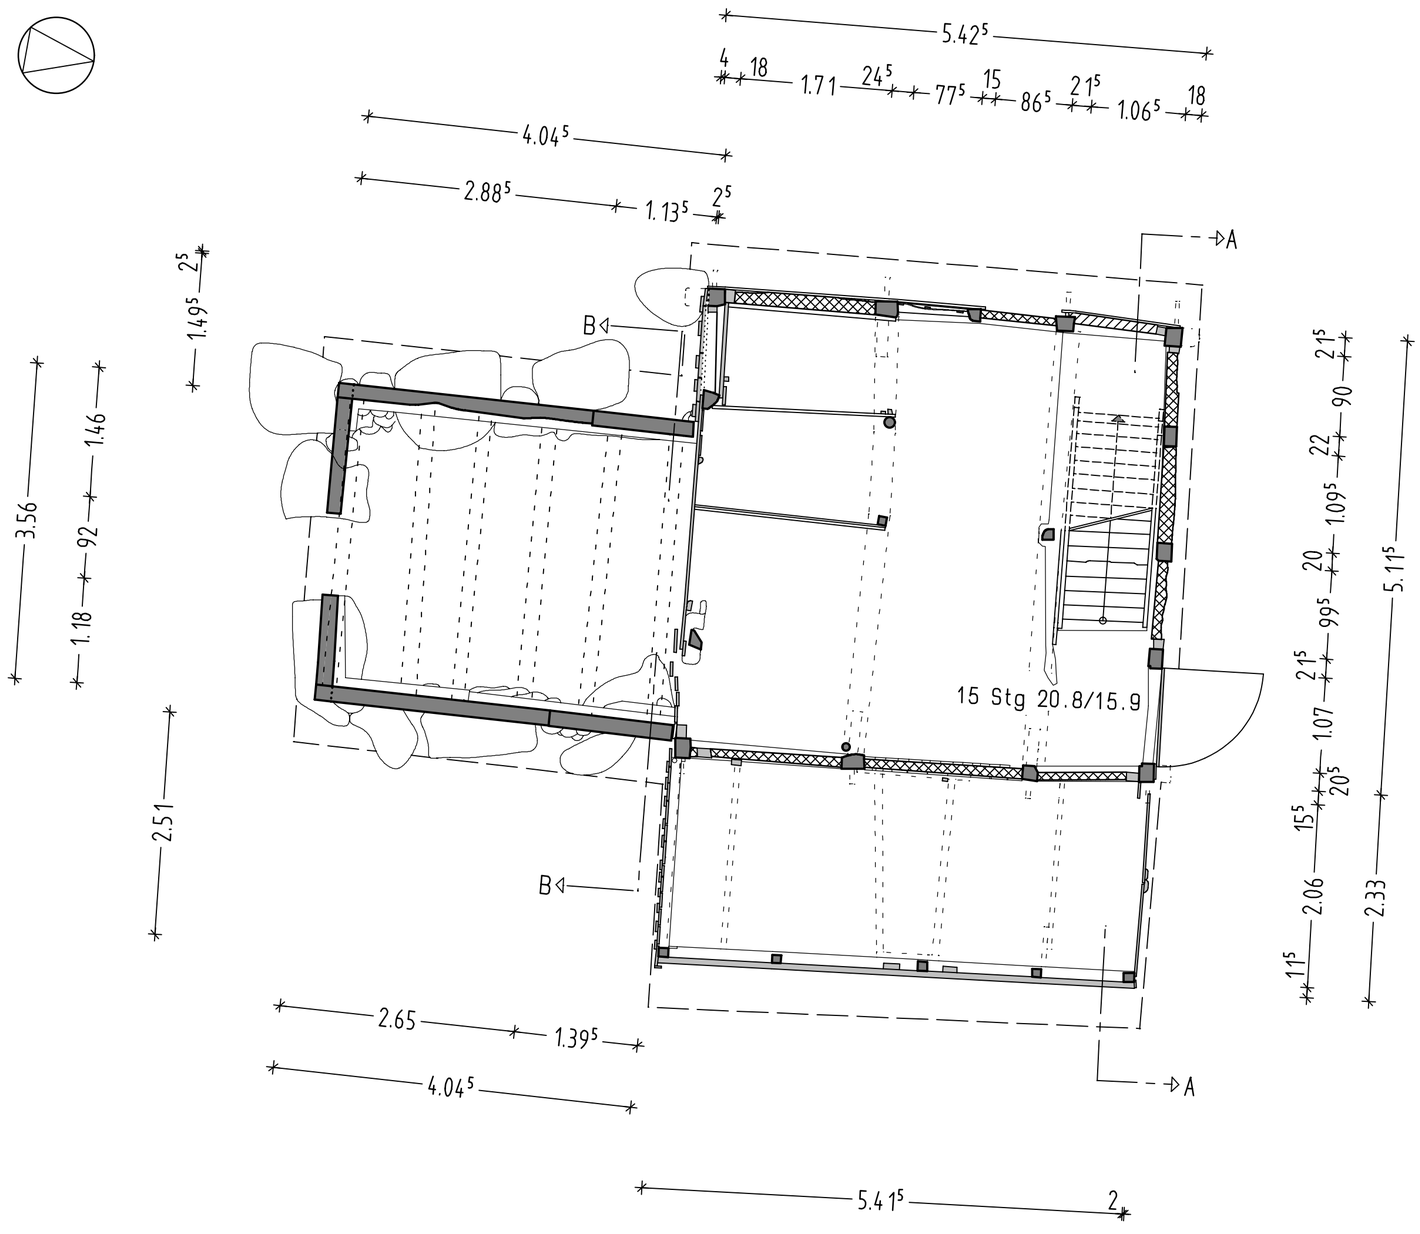

Grundriss Erdgeschoss - M 1 : 50

BACKHAUS-SPEICHER
IN ISERNHAGEN NB

WÖHLER-DUSCHE-HOF

GRUNDRISS EG
M 1 : 50

AUFMASS:

DIPL.-ING. JENS KUNZE
HANNOVER