


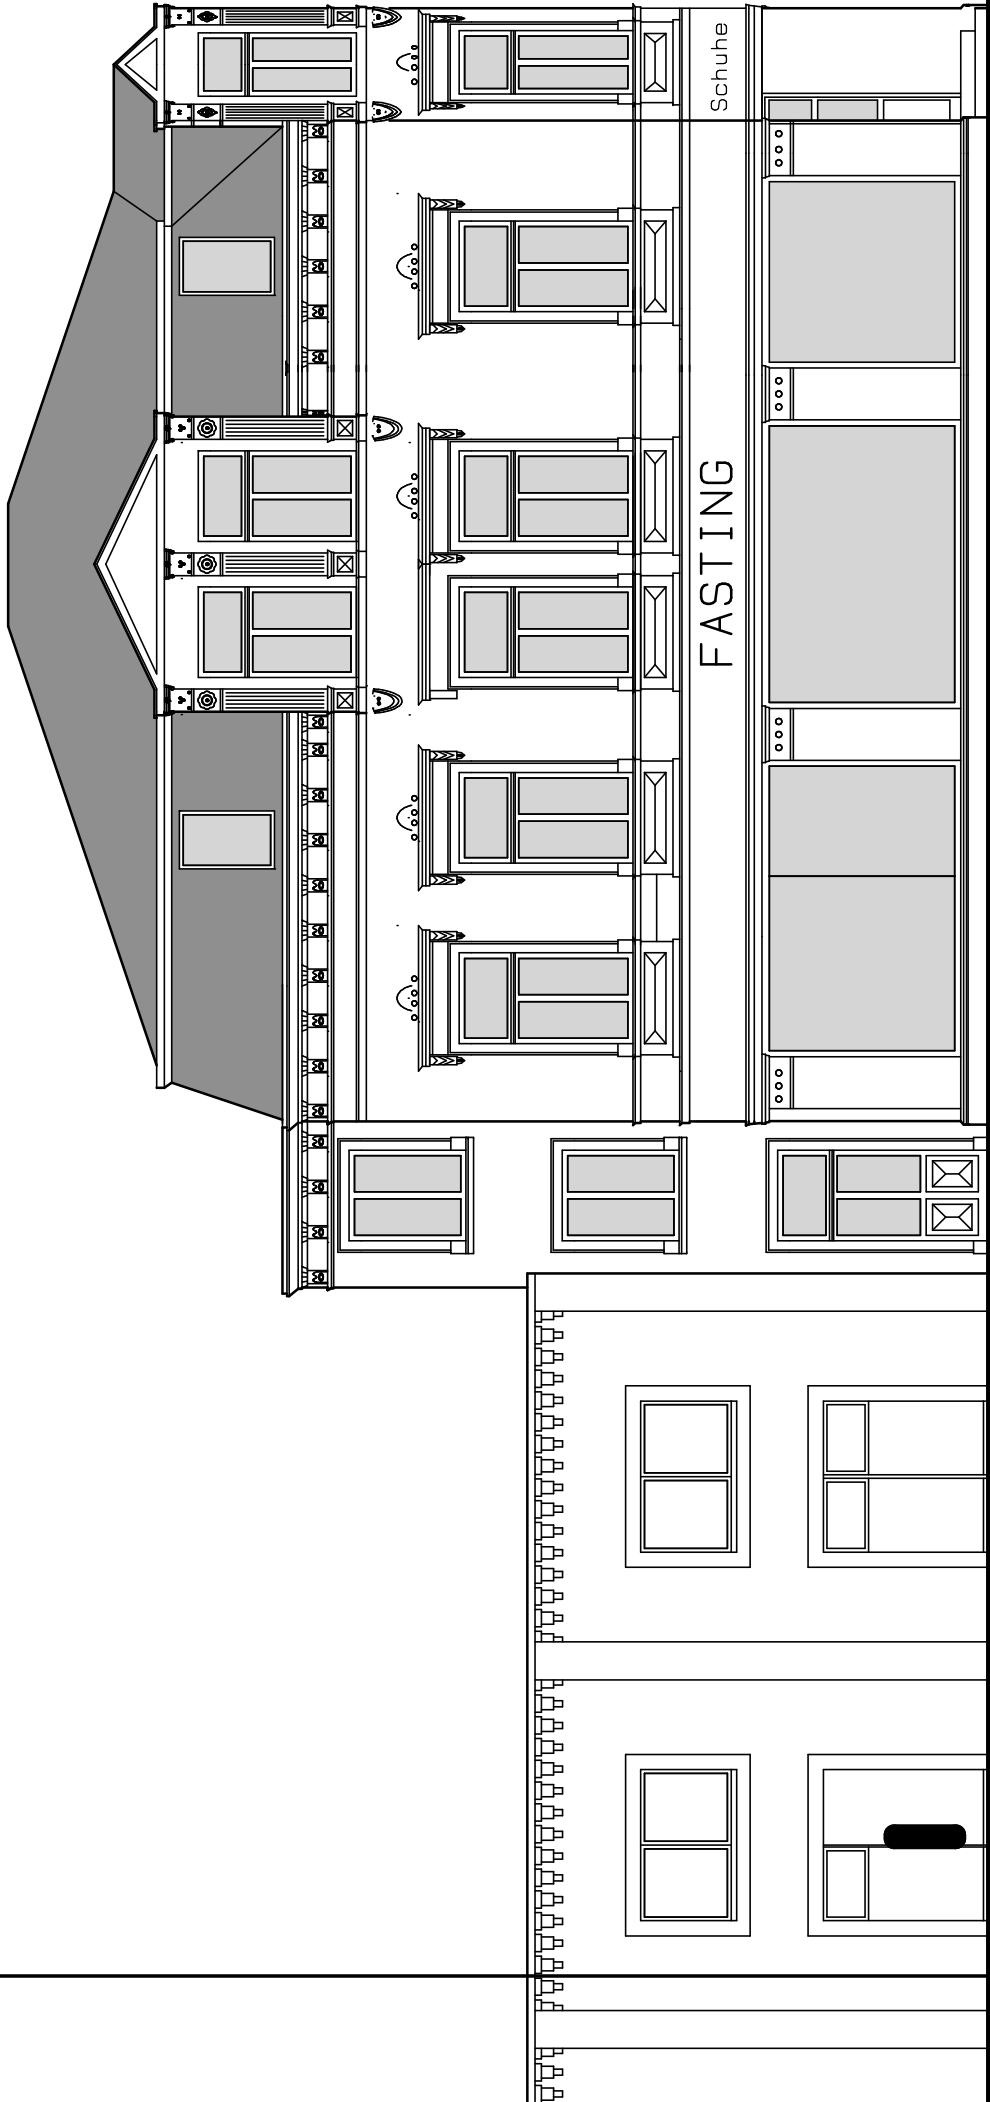

Ansicht Ludwigstrasse

Maße sind am Bau zu prüfen !

Fassadenmaße sind anhand der Symmetrie der vorhandenen Fassade anzunehmen !

Der Plan ist nur gültig im Zusammenhang mit der Statik !

Die Wände zwischen Treppenhaus und Wohnung sind in F 60 vorhanden

Zusätzlich werden zentral in der Gewerbefläche, in den Fluren der Wohnungen und im Treppenhaus vernetzte Rauchmelder installiert

Die Unterseite der Geschossdecke wird im Erdgeschoss in F60 neu hergestellt, die Oberseite in F 30 (zusätzl. Brandschutz im Bestand)

neu

Vorhandenes

Leichtbauwände

Abbruch

Mauerwerk

Rauchmelder (vernetzt)
DIN 14676

✦ Einzelbatterie - Notleuchte 3 Std. Notlichtdauer und 32 m Erkennungsweite (18 x LED Leuchtmittel)

Datum	Projektnummer:	Maßstab:	Blatt:
14.08.2018		100	05
Bauherr:			
Schuhmode Fasting / Jörg Fasting			
Bahnhofstrasse 3			
26919 Brake			
Bauvorhaben:			
Sanierung Fassade, Wanddurchbrüche in den Wohnungen			
Zeichnung:			
Ansicht Ludwigstrasse			
Architekturbüro			
Christine Allmers			
Wallstrasse 9	Tel 04731/360648	e-mail: christine.allmers	
26954 Nordenham	Fax 04731/206251	Bewetel.net	