


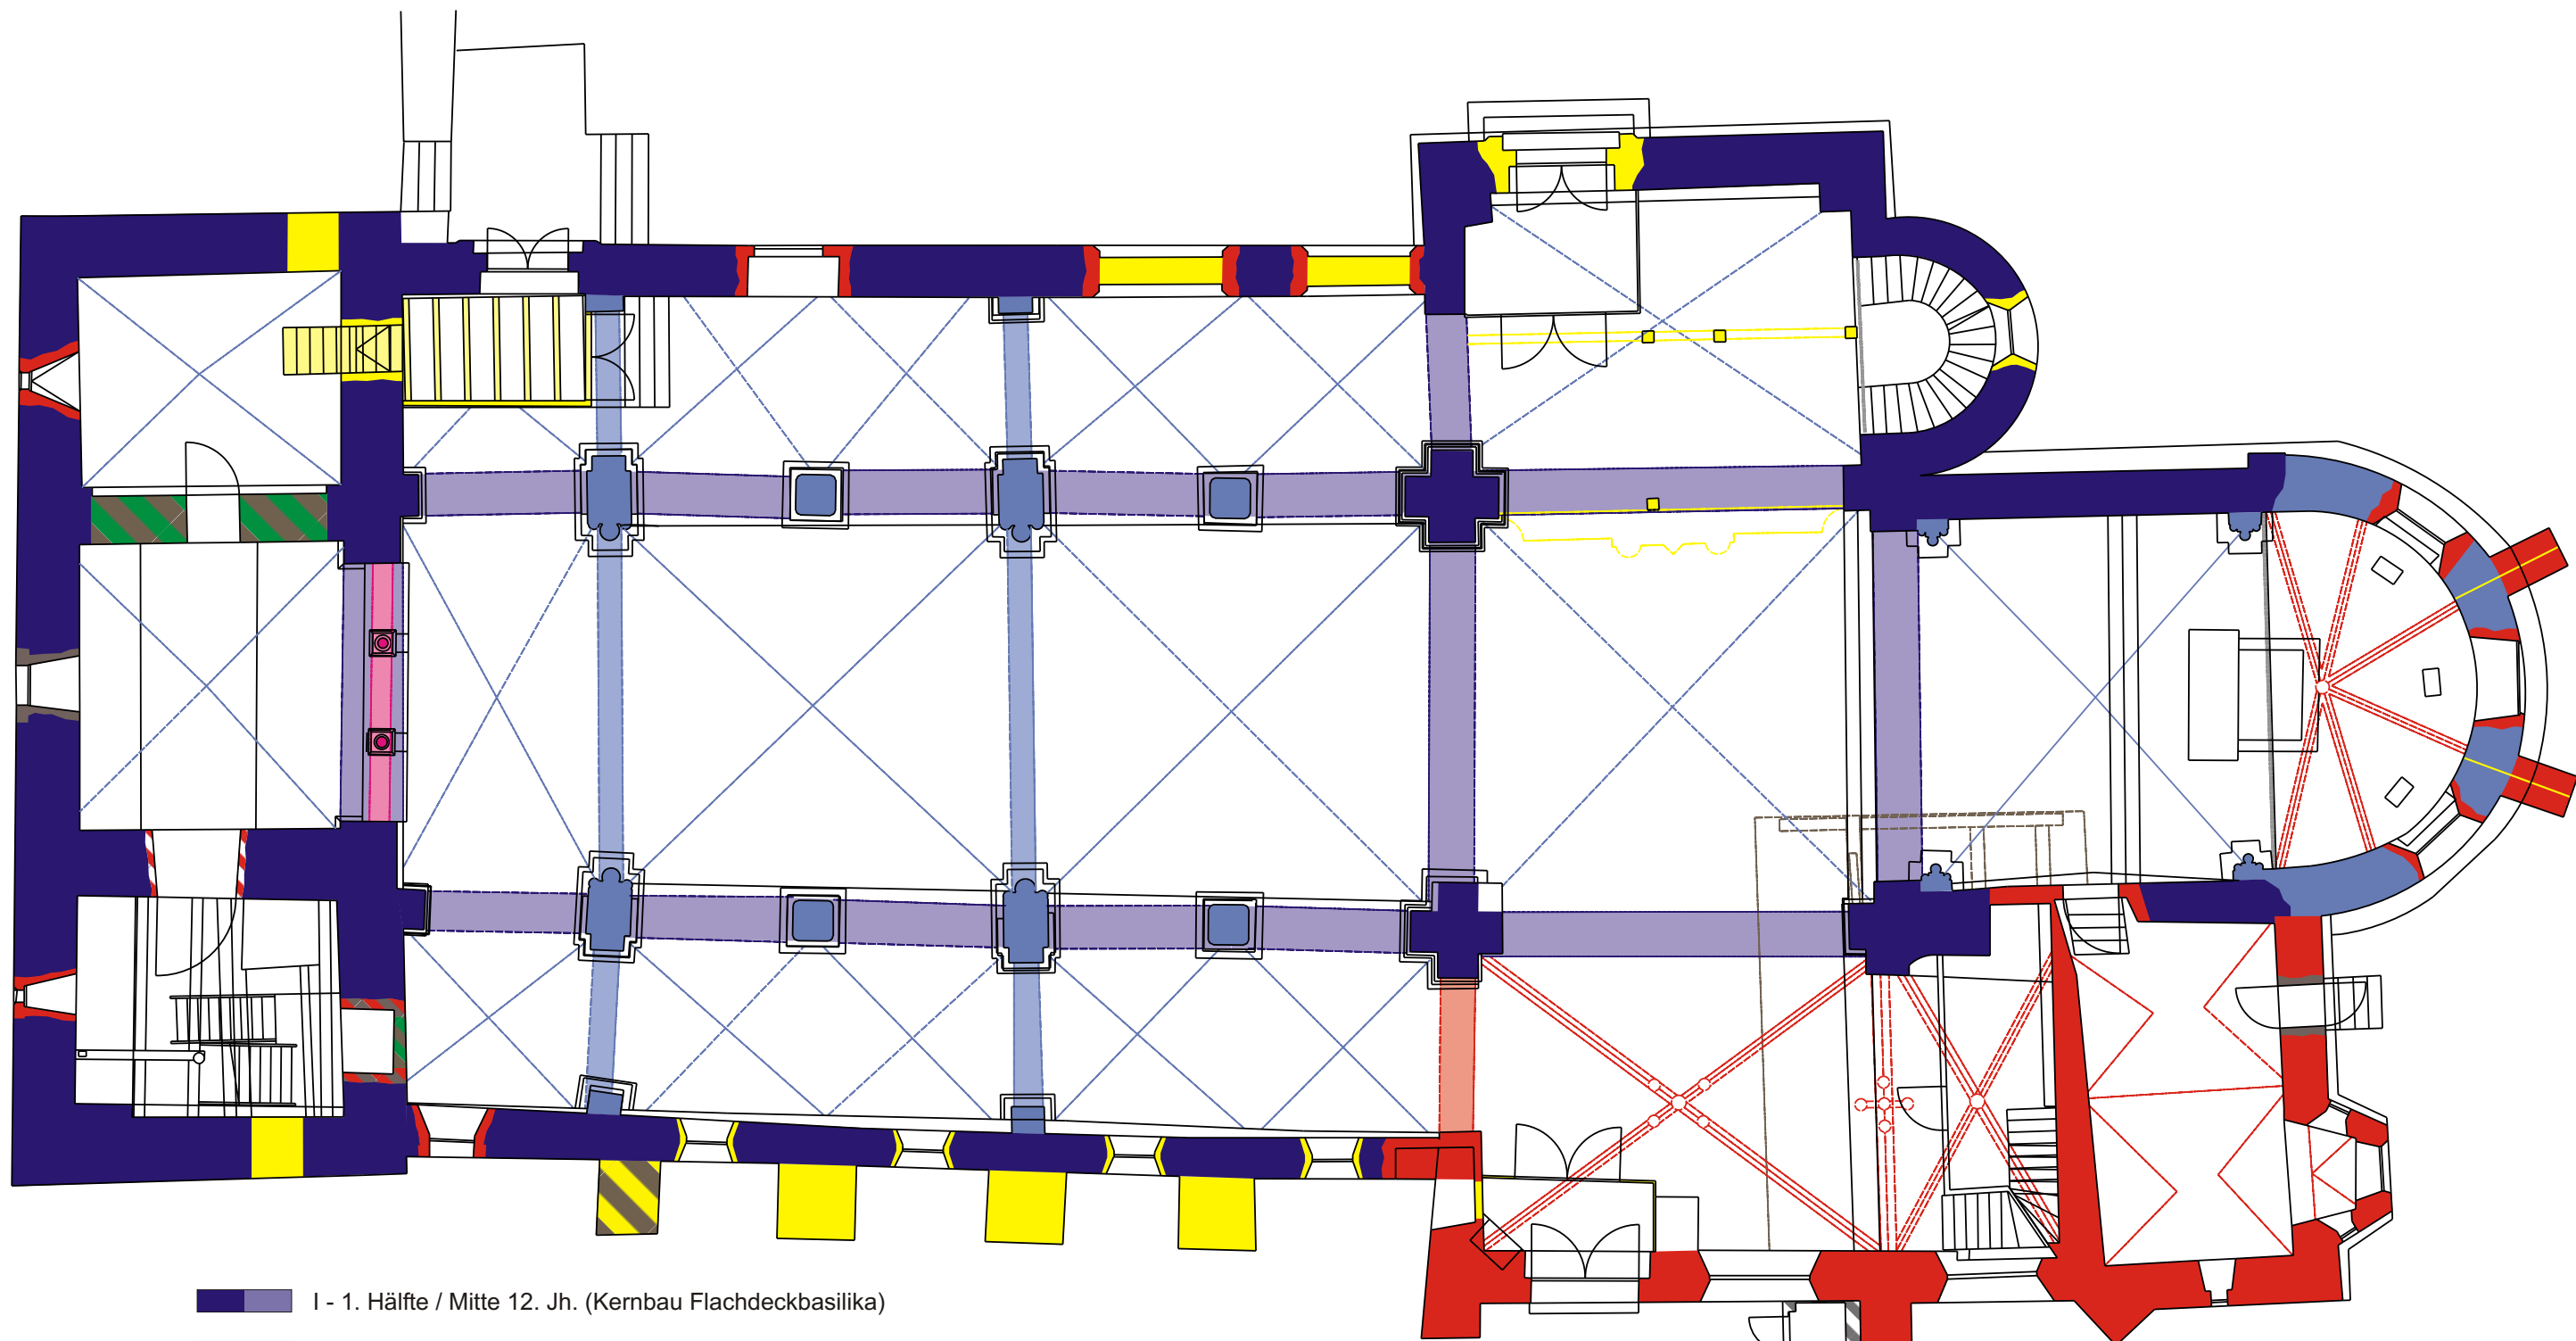

- I - 1. Hälfte / Mitte 12. Jh. (Kernbau Flachdeckbasilika)
- II - 2. Hälfte 12. Jh. (Umbau Westempore)
- III - 2. Drittel 13. Jh. (Einwölbung)
- IV - Umbauten Ende 15. Jh. / um 1500
- V - Umbauten 16. / 17. Jh.
- VI - Umbauten Ende 18. Jh. (Abbruch Türme)
- VII - Restaurierung 1873 - 1880; 1893
- VIII - Sanierungen 1952 - 1956
- IX - Sanierungen nach 1960


0 5 10 m

AG gebautes Erbe

Vorabzug

Plangrundlage:
Baufaufnahme
Tille & Jarsumbeck Architekten, Dresden

GOSLAR - FRANKENBERGER KIRCHE
- BAUALTERS-KARTIERUNG -
ERDGESCHOSS M. 1:125
DIPL.-ING. E. ARNHOLD SEP. 2018 BA 1

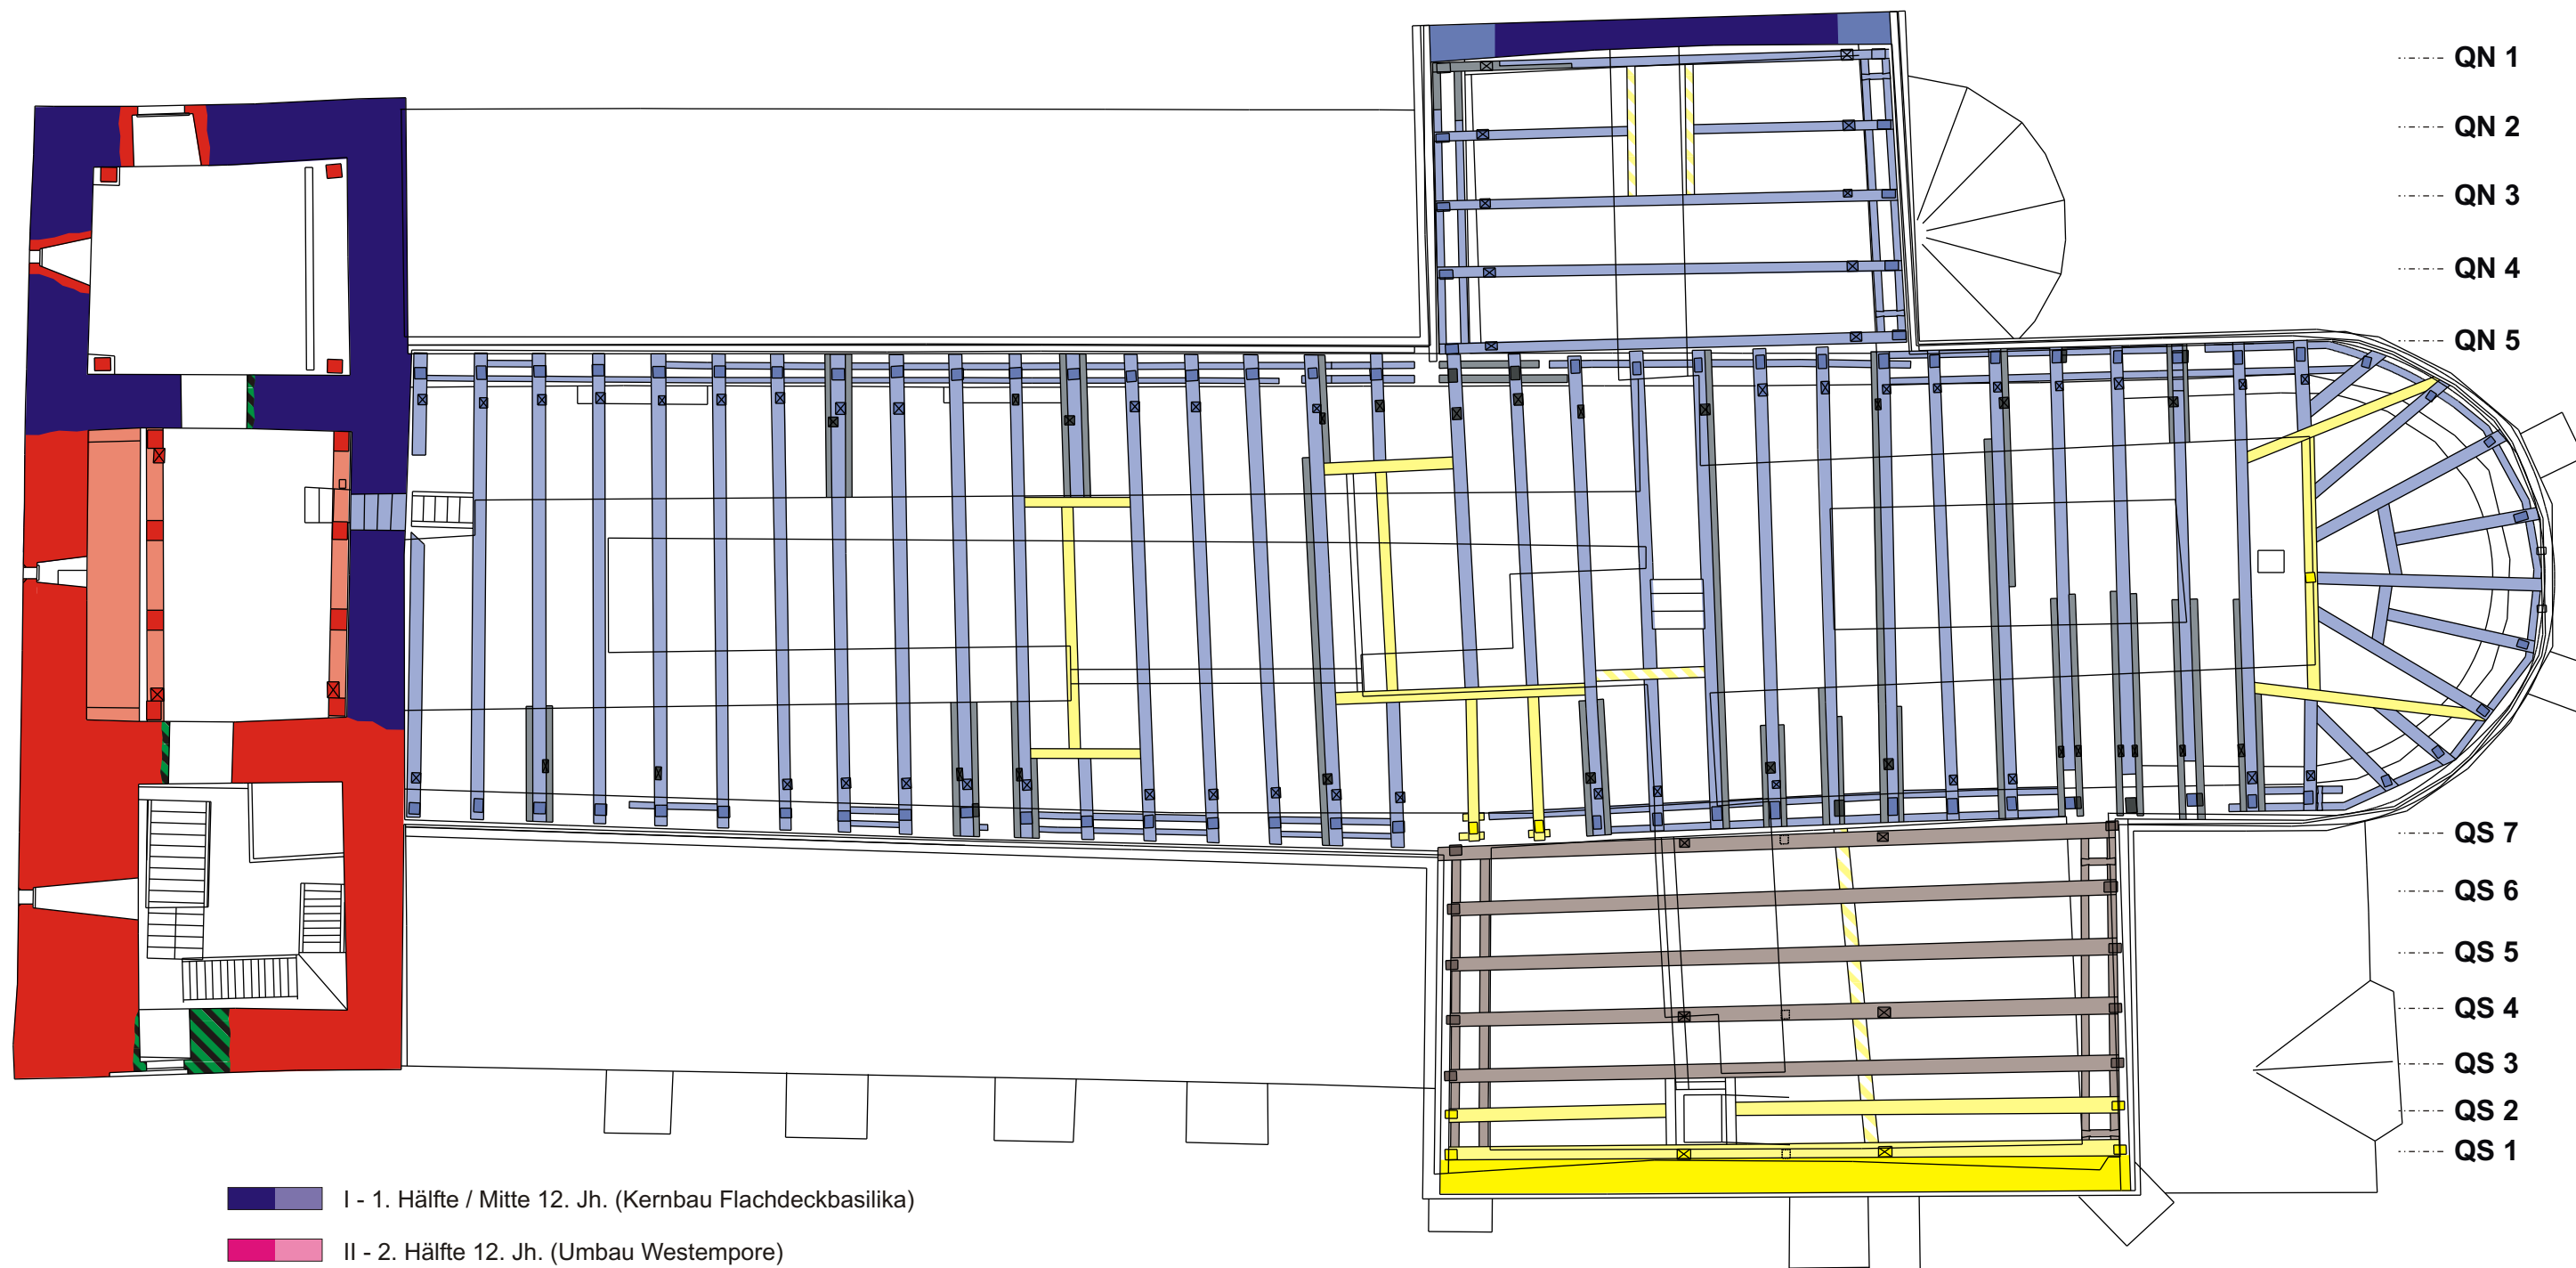


- I - 1. Hälfte / Mitte 12. Jh. (Kernbau Flachdeckbasilika)
- II - 2. Hälfte 12. Jh. (Umbau Westempore)
- III - Kernbau Dachwerke Mittelschiff/Vierung/Chor und Nordquerarm (mittelalterlich)
- IV - Umbauten Ende 15. Jh. / um 1500
- V - Dachwerk Südquerarm (frühneuzeitlich)
- VI - Umbauten Ende 18. Jh. (Abbruch Türme)
- VII - Restaurierung 1873 - 1880; 1893
- VIII - Sanierungen 1952 - 1956
- IX - Sanierungen nach 1960

Vorabzug

Plangrundlage:
Baufaufnahme
Tille & Jarsumbeck Architekten, Dresden

GOSLAR - FRANKENBERGER KIRCHE
- BAUALTERS-KARTIERUNG -
DACHGESCHOSS M. 1:125
DIPL.-ING. E. ARNHOLD OKT. 2018 BA 2

0 5 10 m

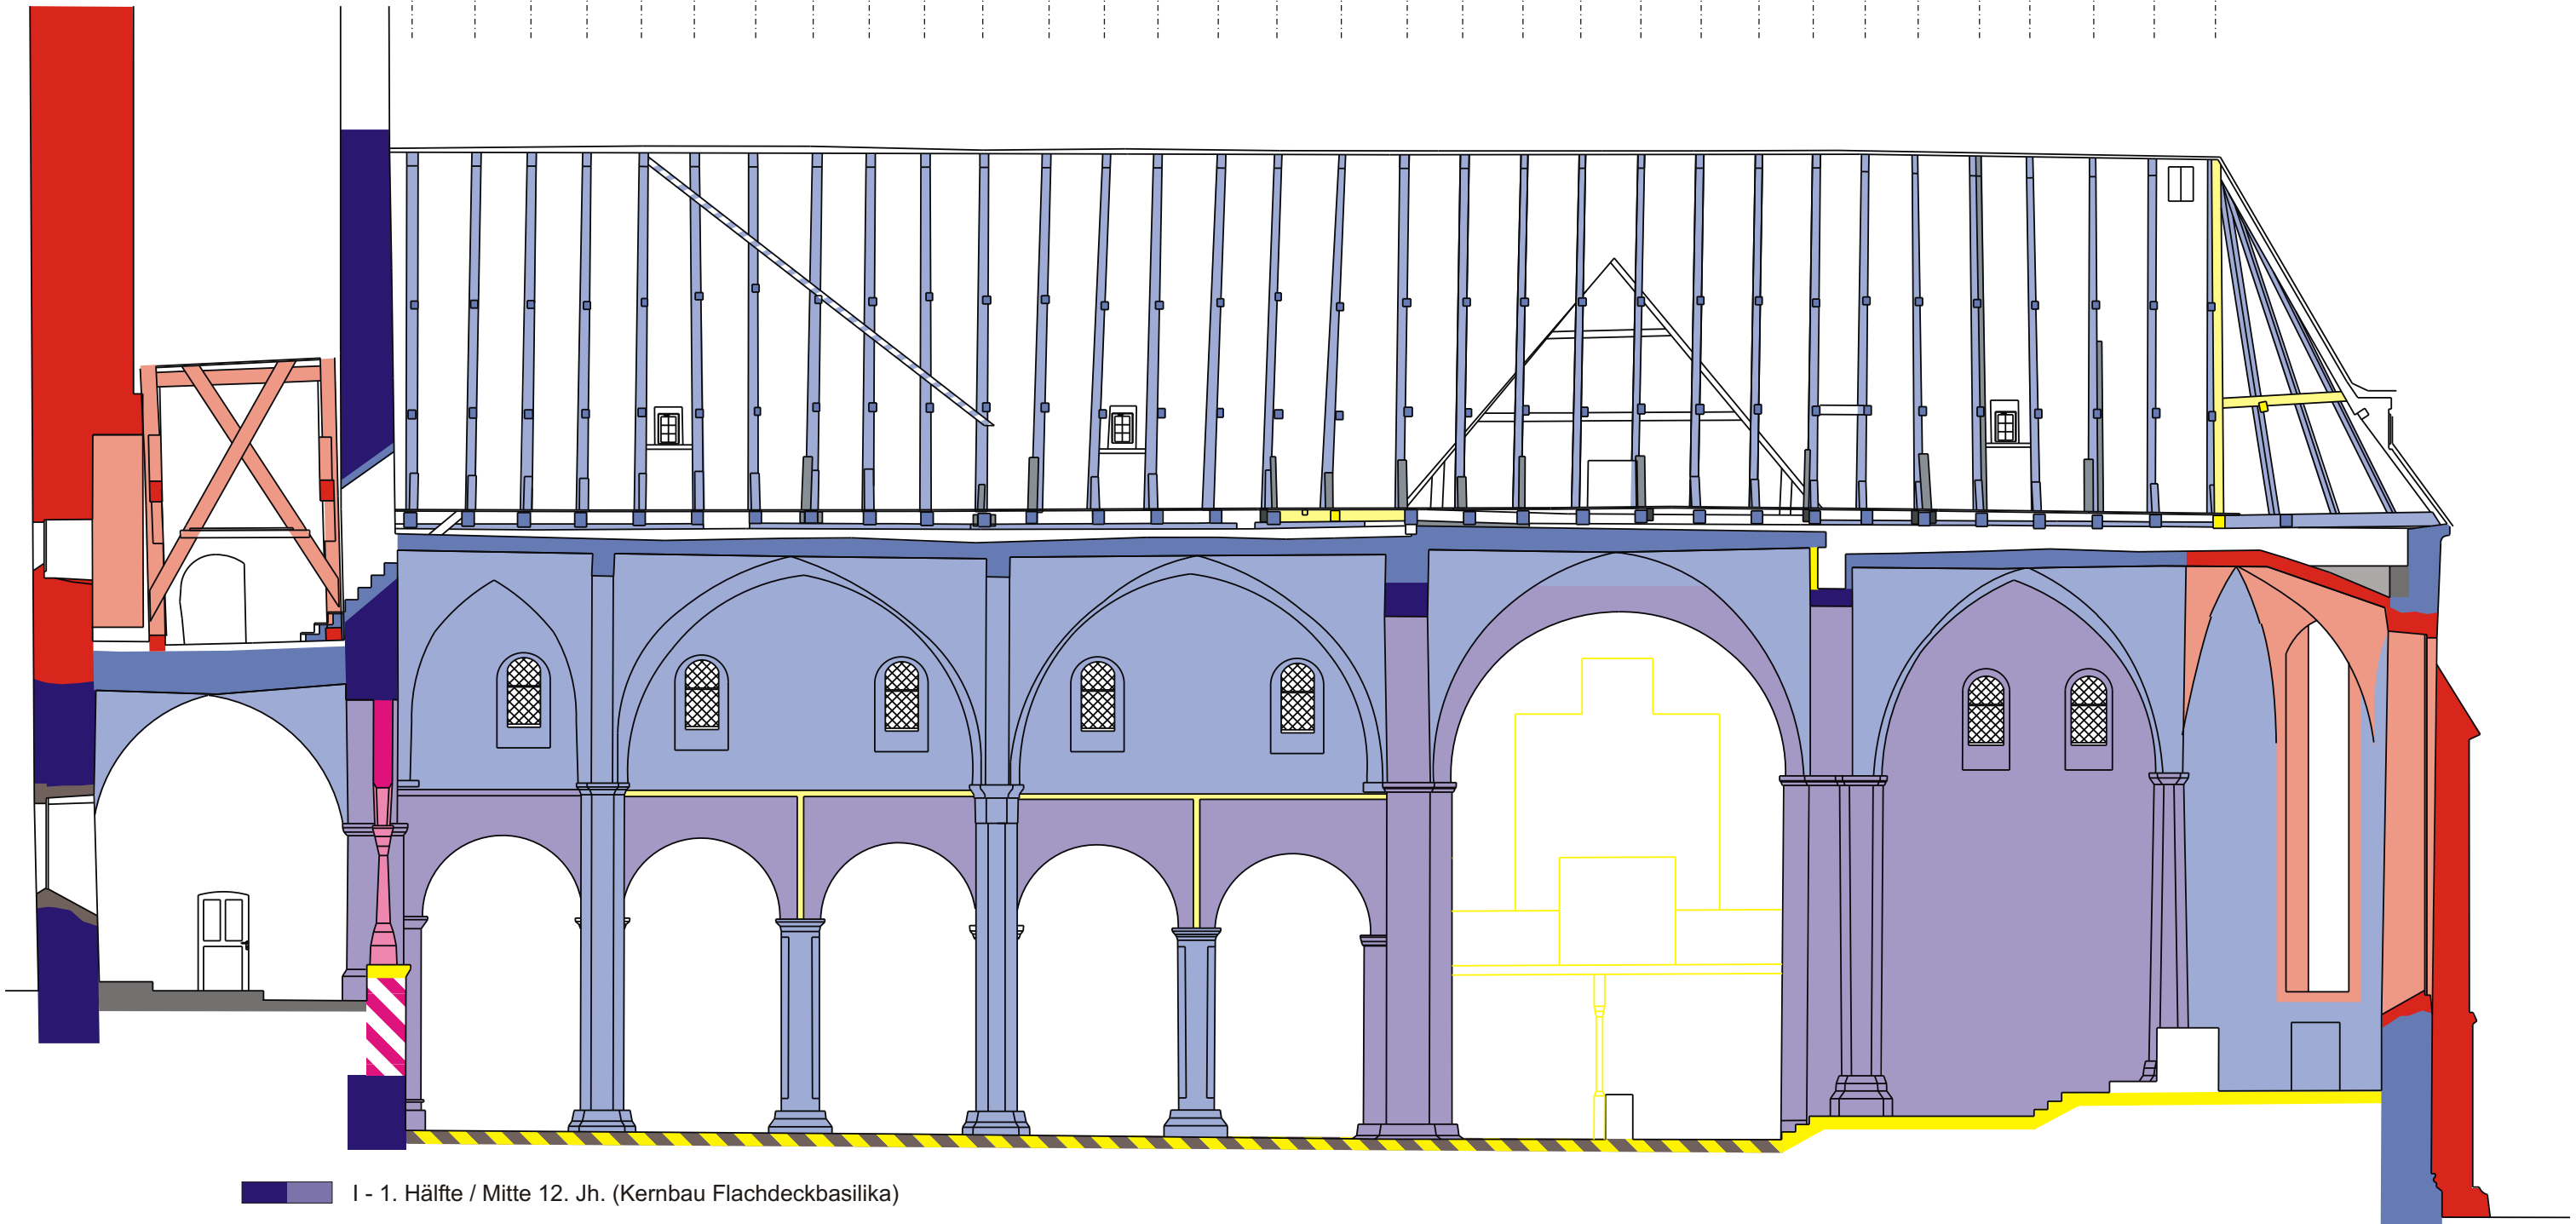

- I - 1. Hälfte / Mitte 12. Jh. (Kernbau Flachdeckbasilika)
- II - 2. Hälfte 12. Jh. (Umbau Westempore)
- III - 2. Drittel 13. Jh. (Einwölbung); Dachwerk Mittelschiff/Vierung/Chor (mittelalterlich) nicht exakt datierbar
- IV - Umbauten Ende 15. Jh. / um 1500
- V - Umbauten 16. / 17. Jh.
- VI - Umbauten Ende 18. Jh. (Abbruch Türme)
- VII - Restaurierung 1873 - 1880; 1893
- VIII - Sanierungen 1952 - 1956
- IX - Sanierungen nach 1960

Vorabzug

Plangrundlage:
Baufaufnahme
Tille & Jarsumbeck Architekten, Dresden

