


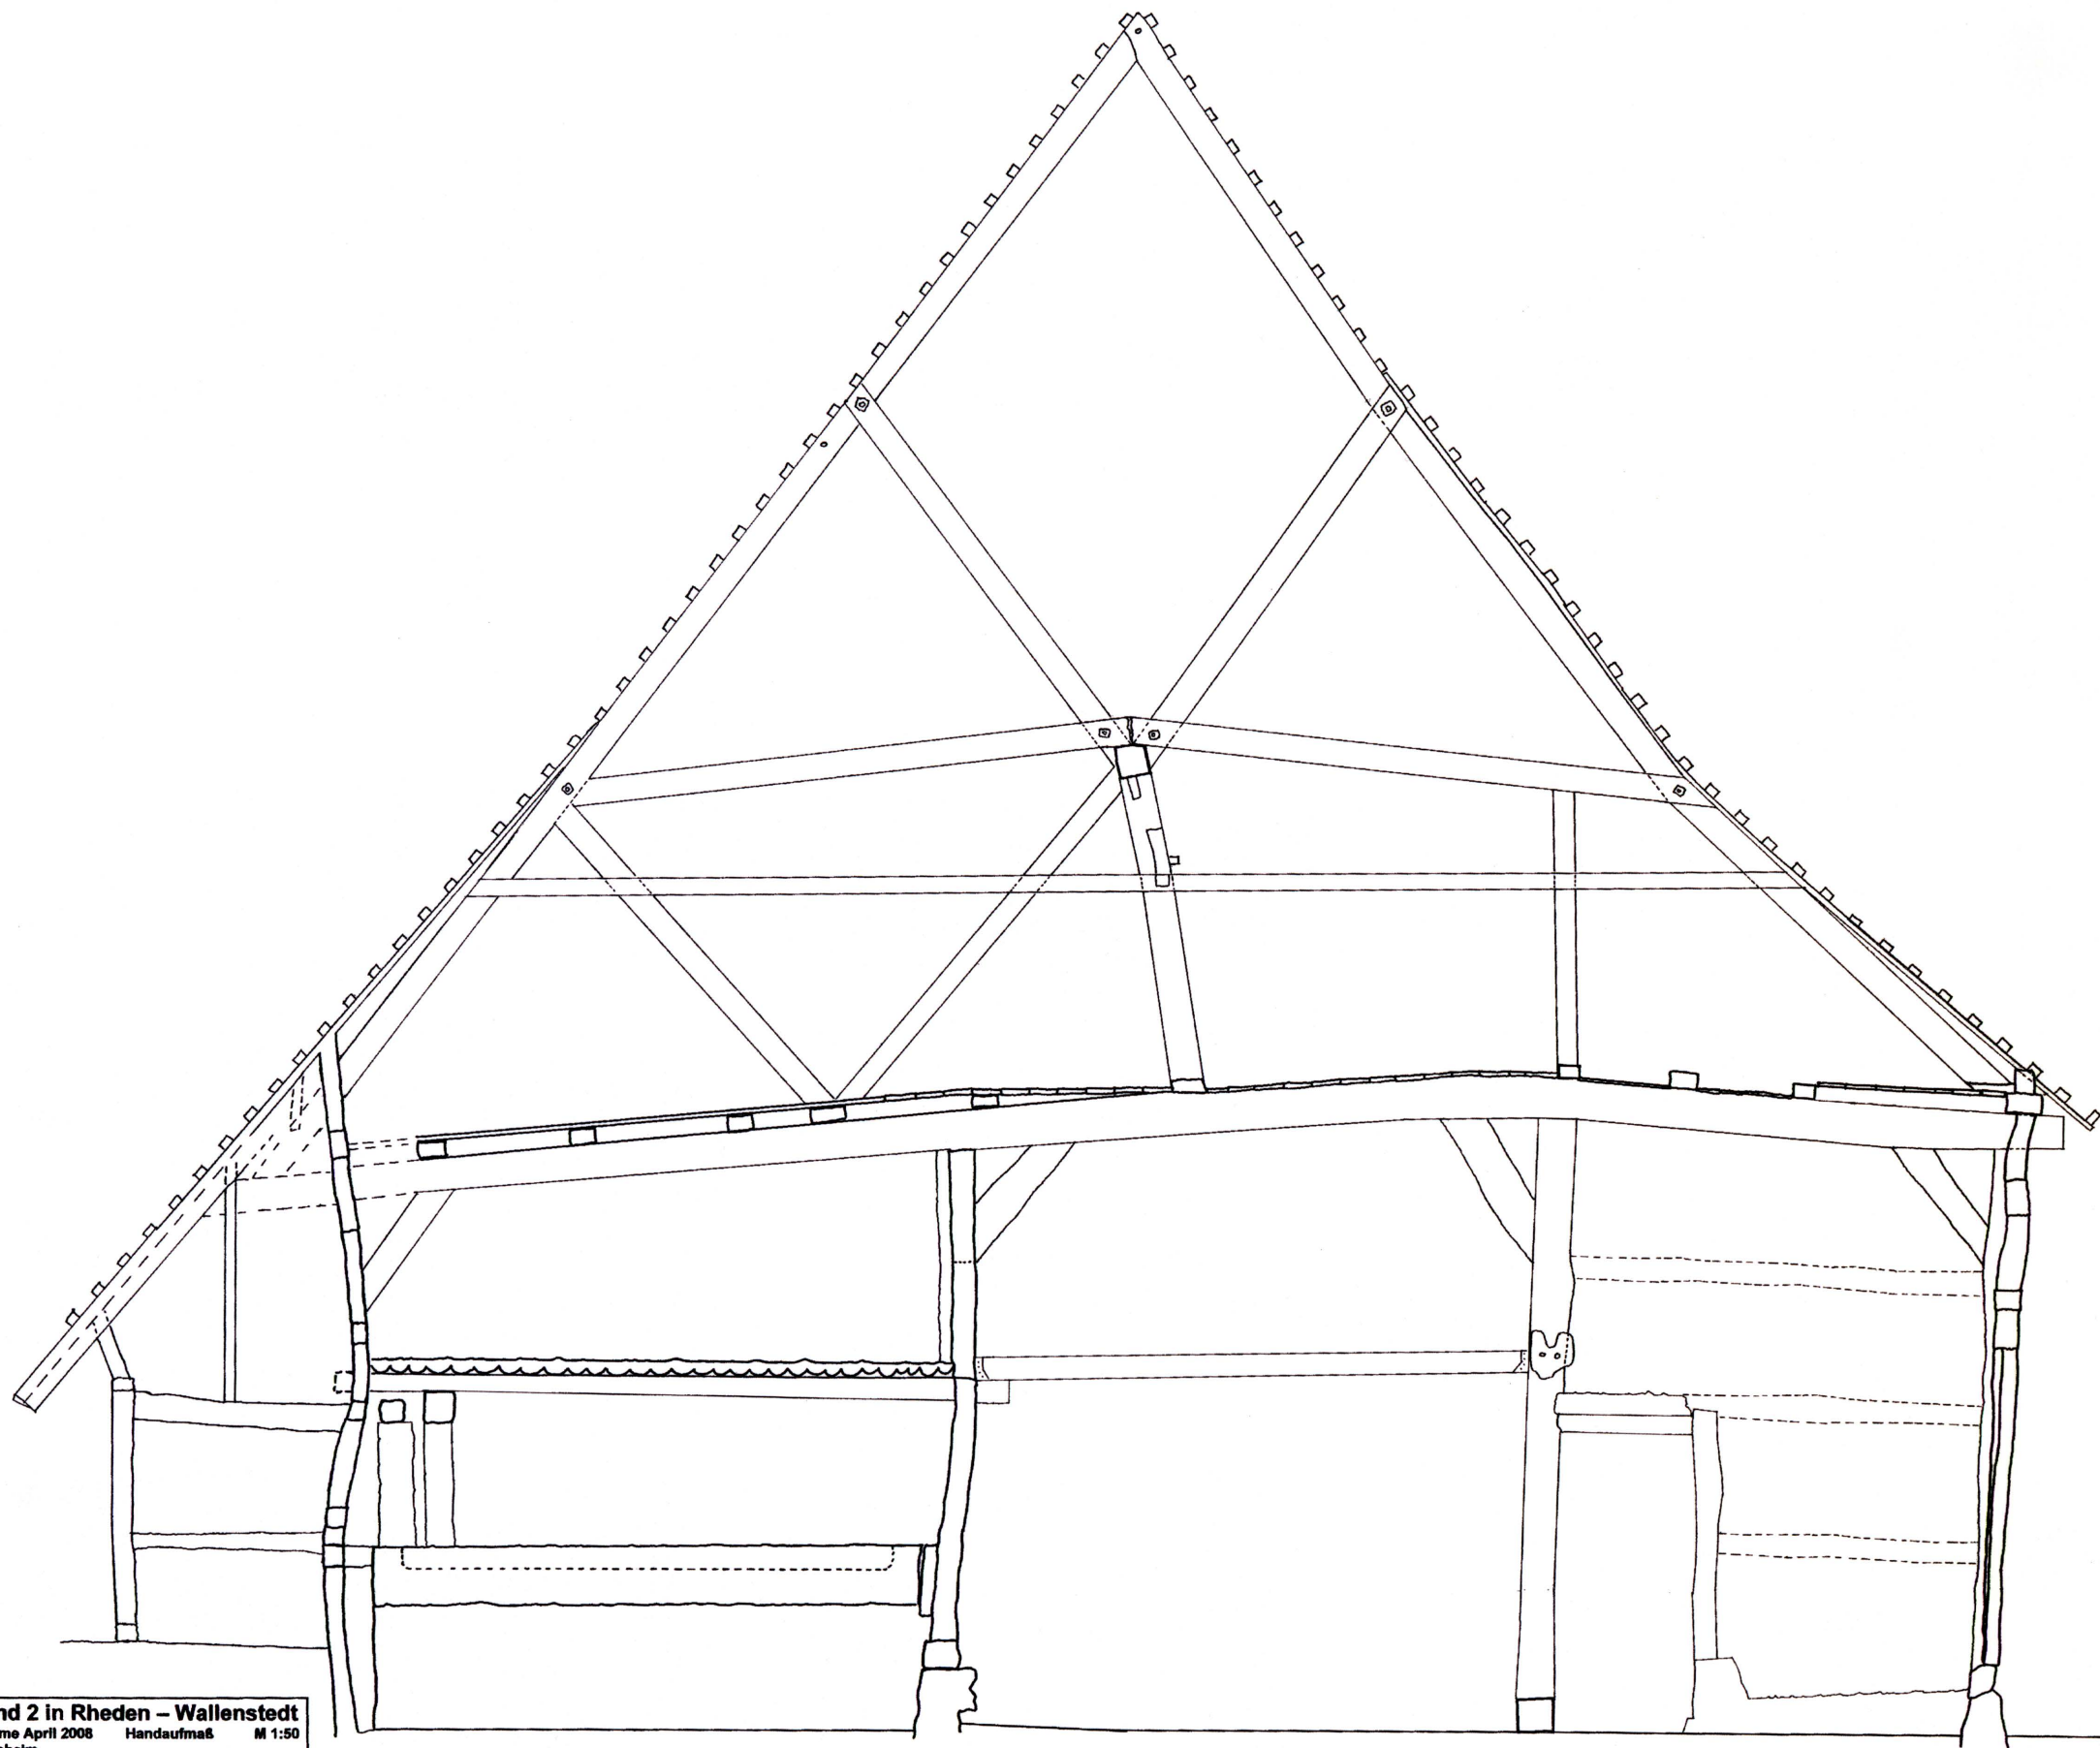

Haus Hohle Grund 2 in Rheden – Wallenstedt
Schnitt 1 Bauaufnahme April 2008 Handaufmaß M 1:50
HAWK Architektur Hildesheim
Bearbeiter: Heine, Holsten, Rudolph, Scheppmann, Kunz, Wisotzki
Betreuer: Prof. Martin Thumm, Dr.-Ing. Bernd Adam