


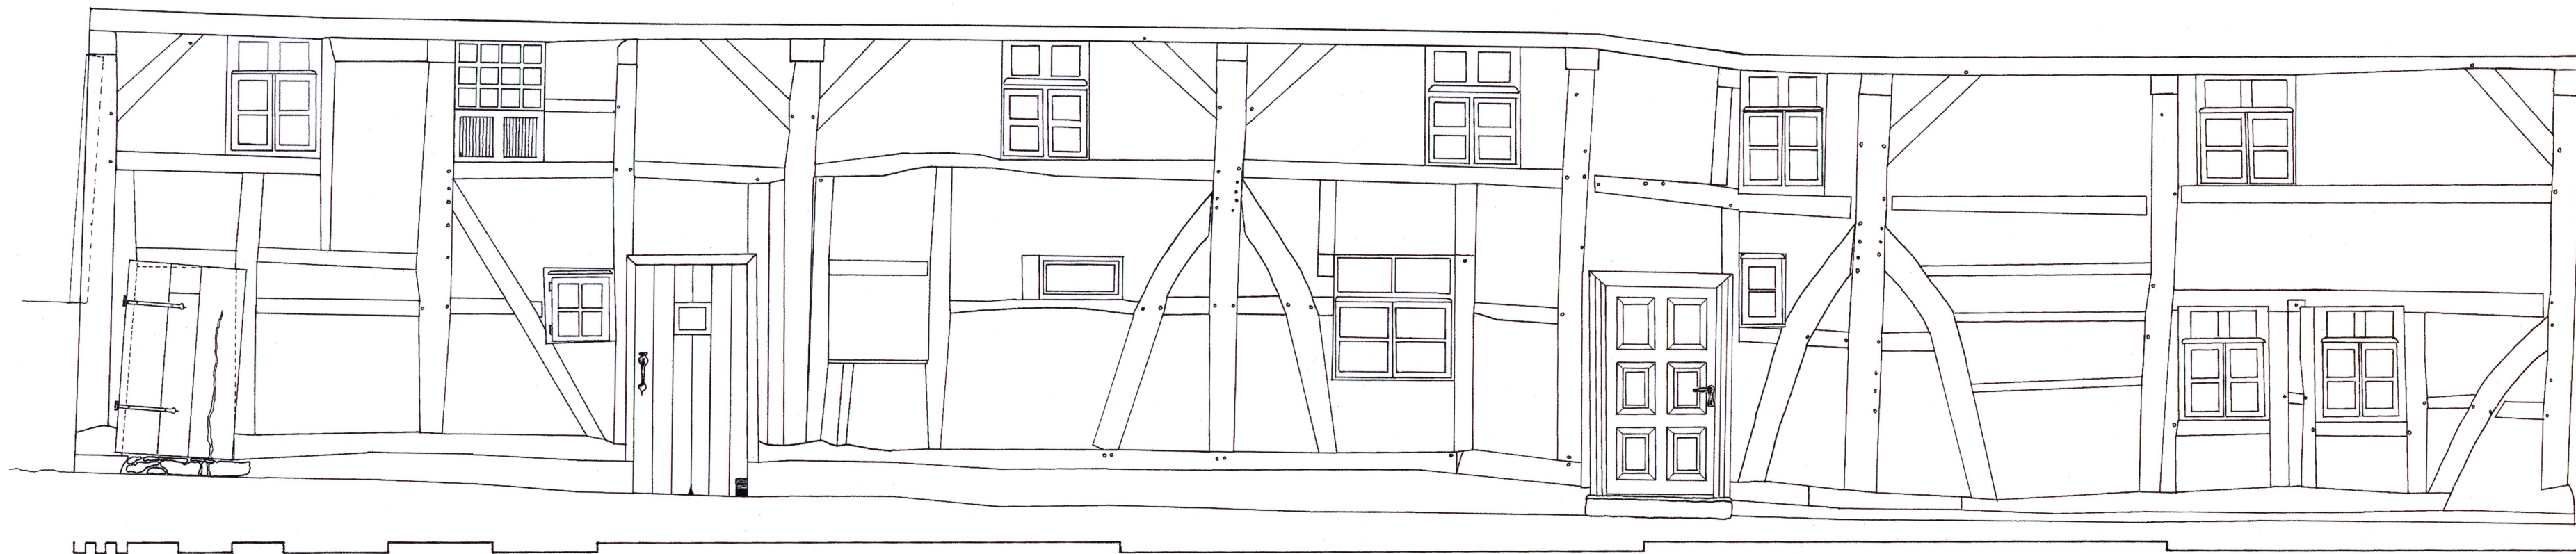

Haus Hohle Grund 2 in Rheden - Wallenstedt
Ansicht Ost Bauaufnahme April 2008 Handaufmaß M 1:50
HAWK Architektur Hildesheim
Bearbeiter: Spötter, Steuben, Stypa, Törr
Betreuer: Prof. Martin Thumm, Dr.-Ing. Bernd Adam