


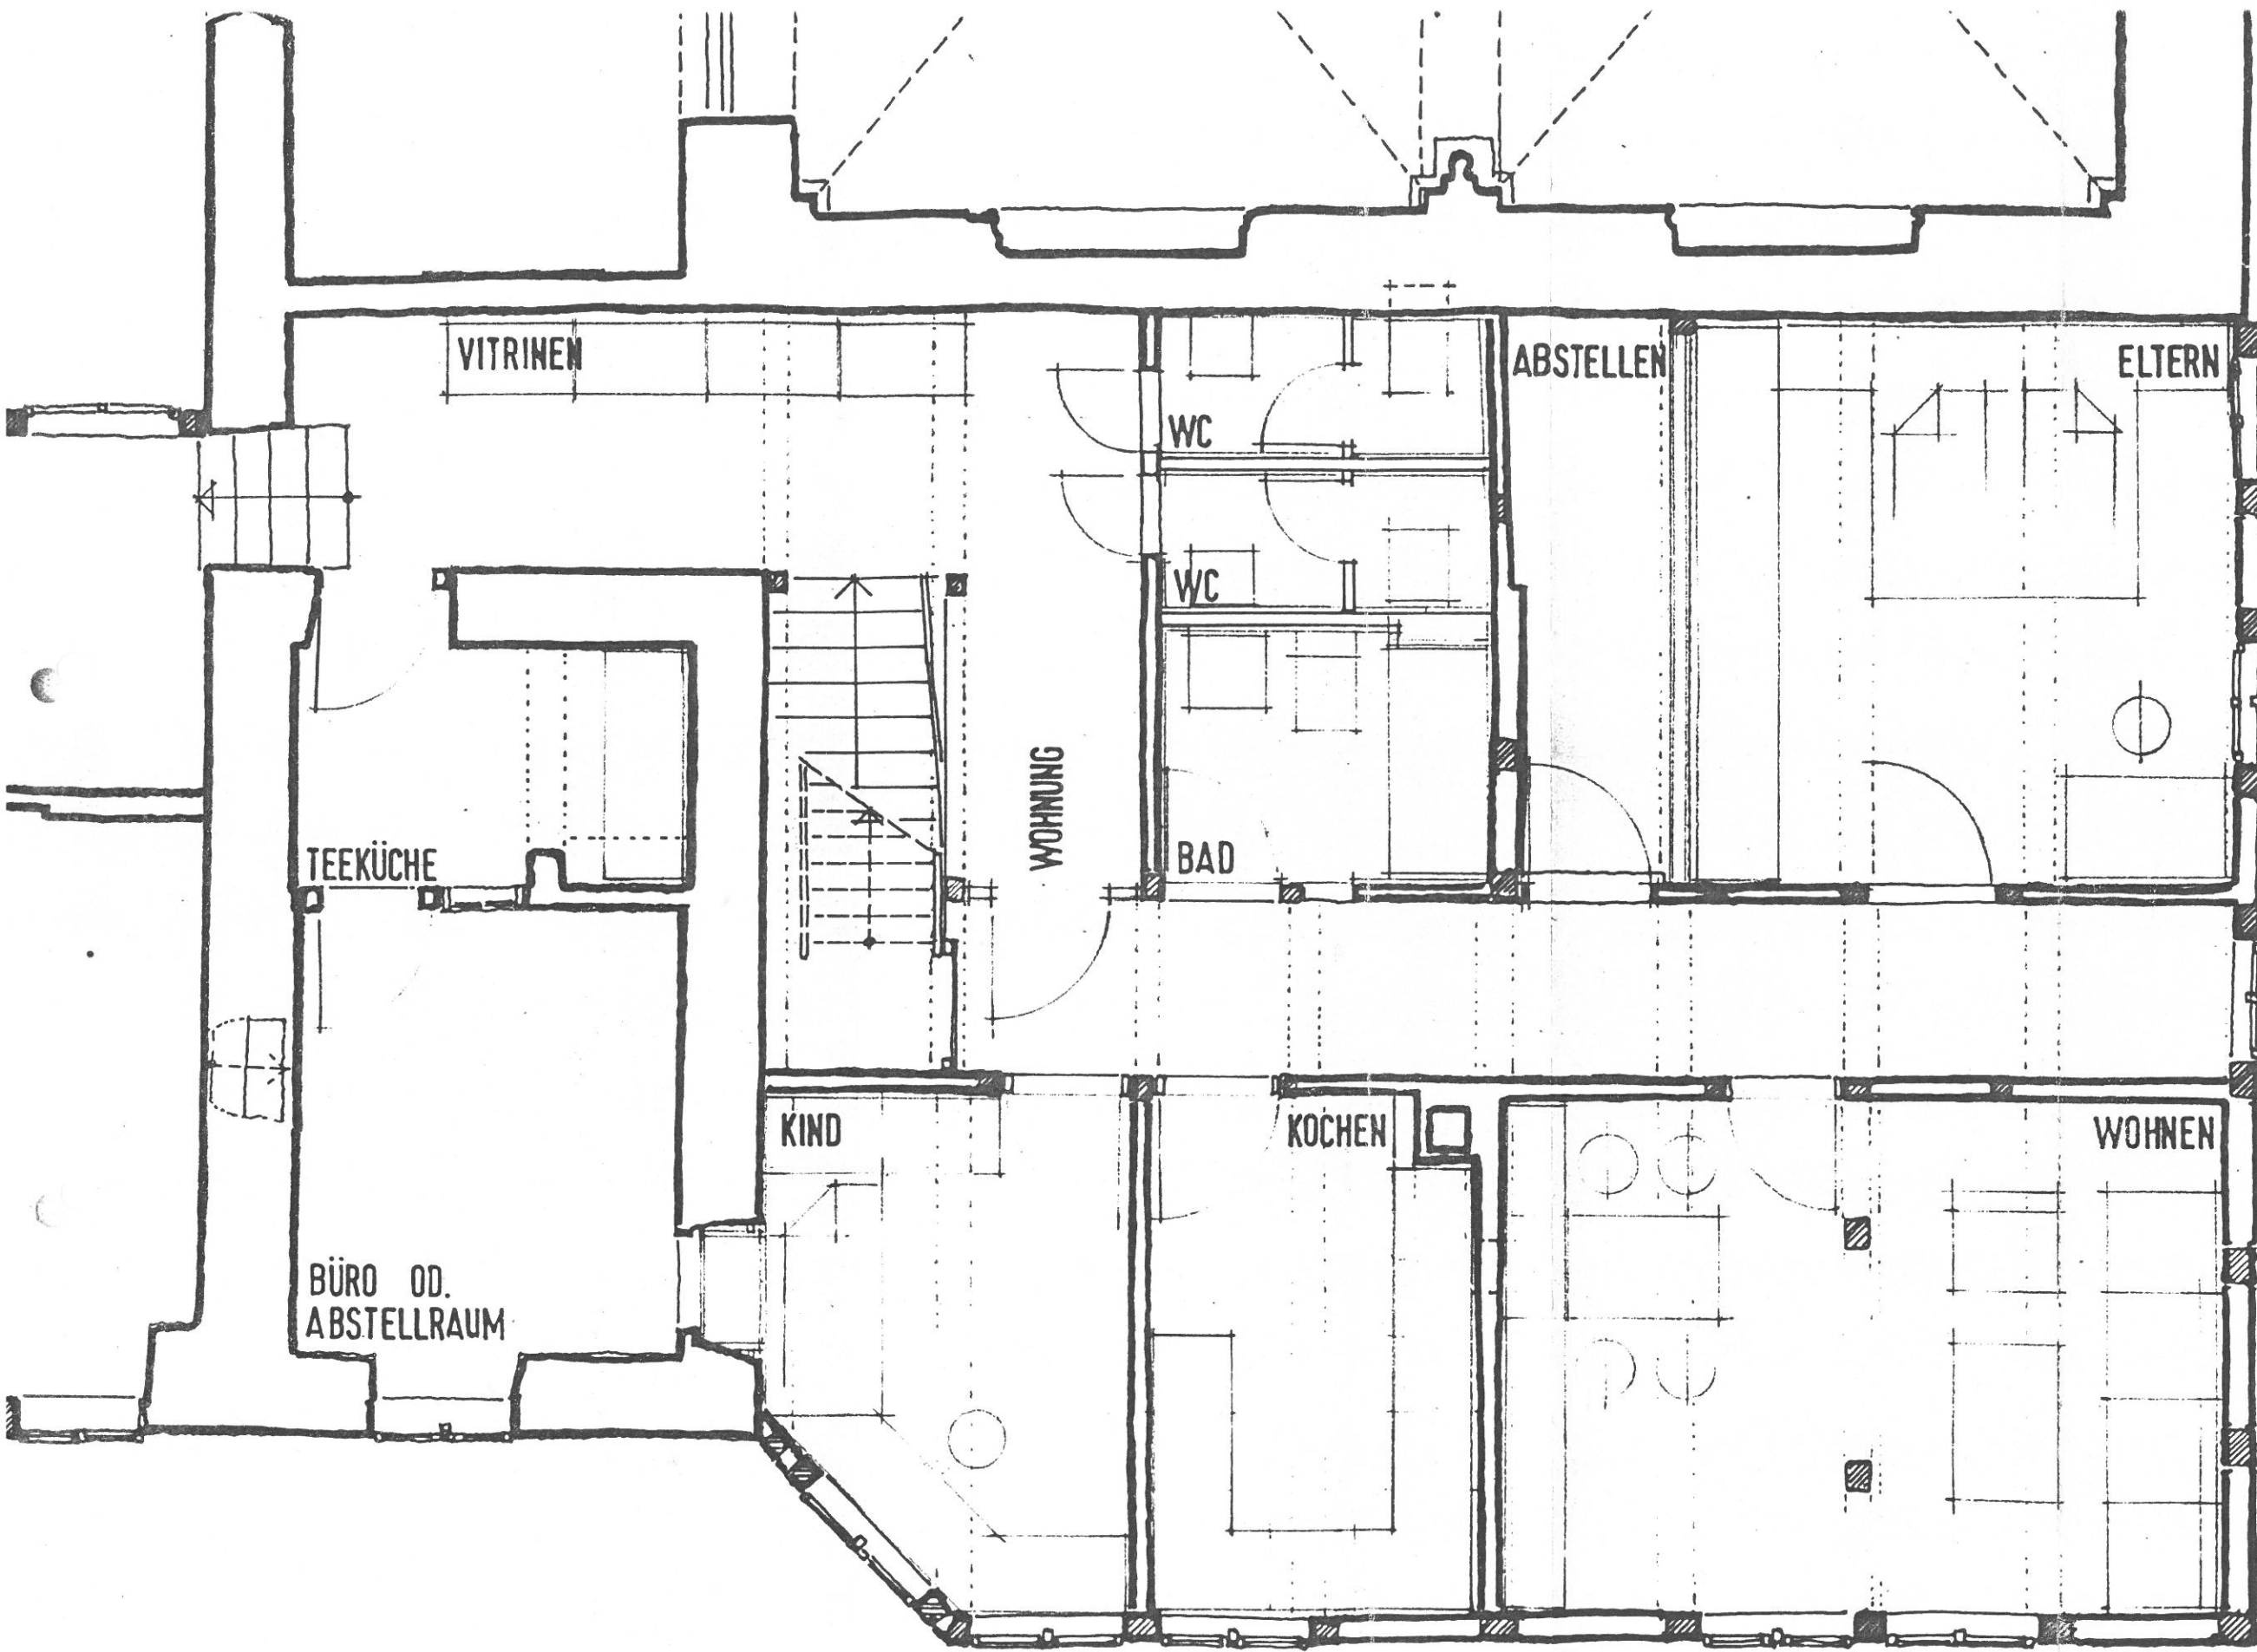



PYSALL
JENSEN
STAHRNBERG
DIPLOM. ARCHITECTEN BDA


TORHAUS RIDDAGSHAUSEN

GRUNDRISS OBERGESCHOSS [TEIL OST]

M 1:50

LEN

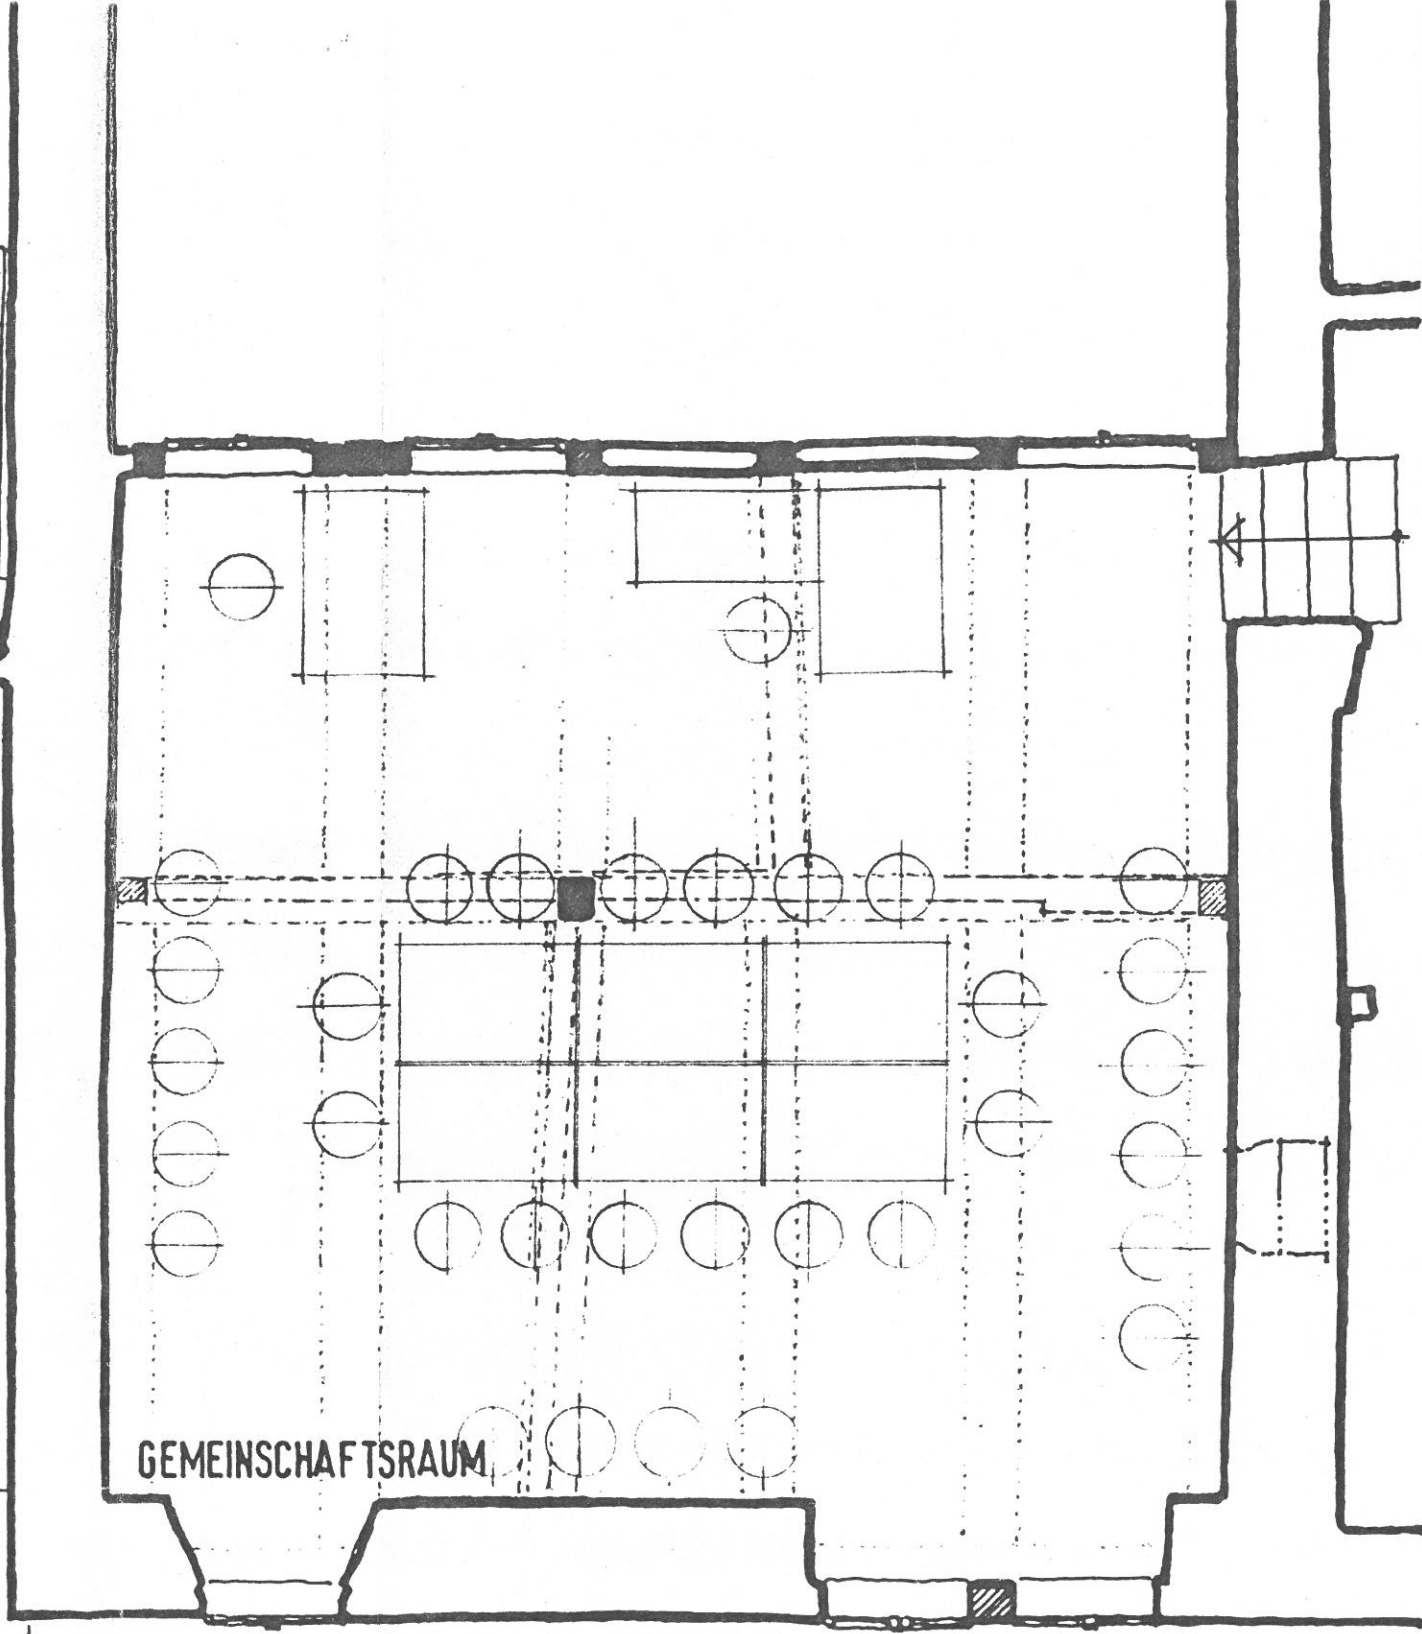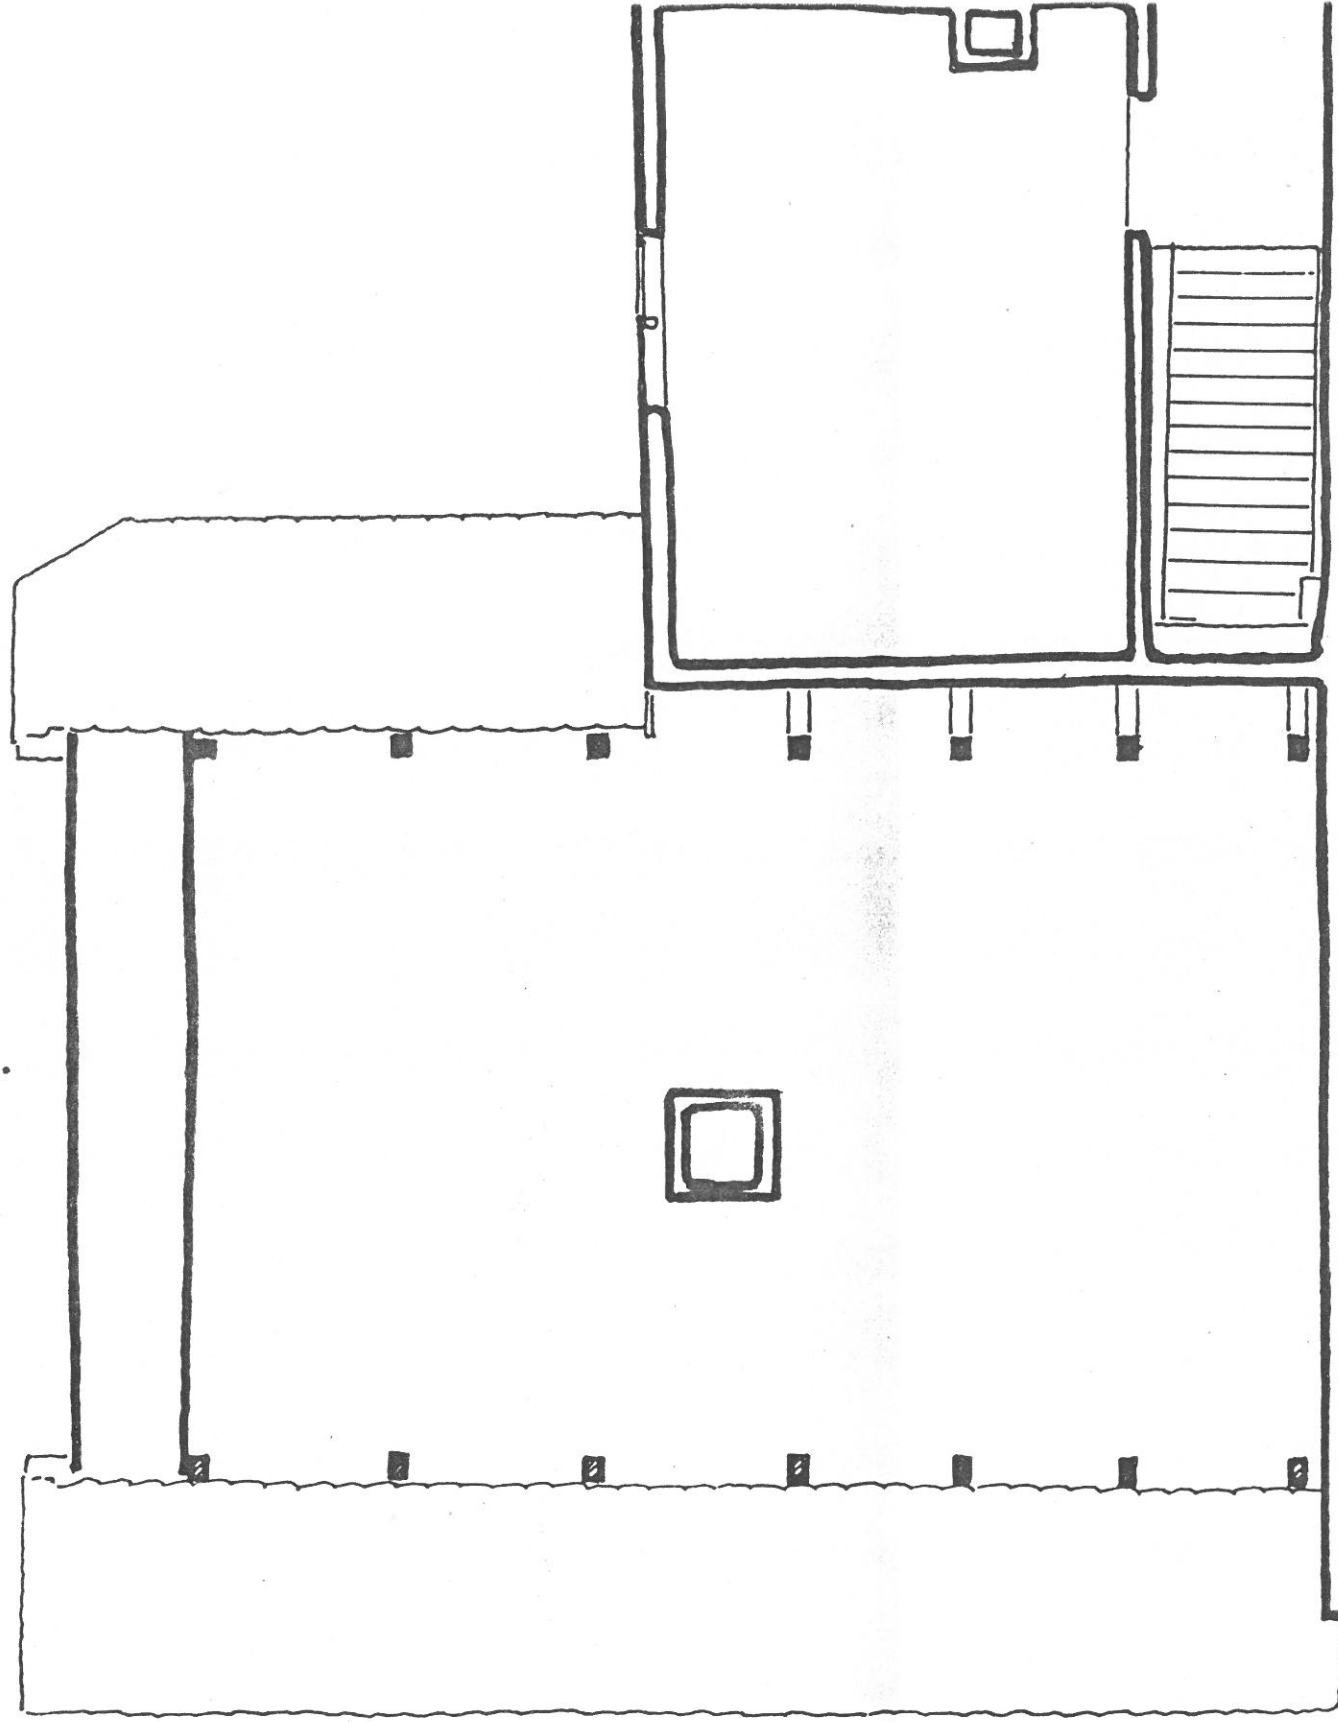

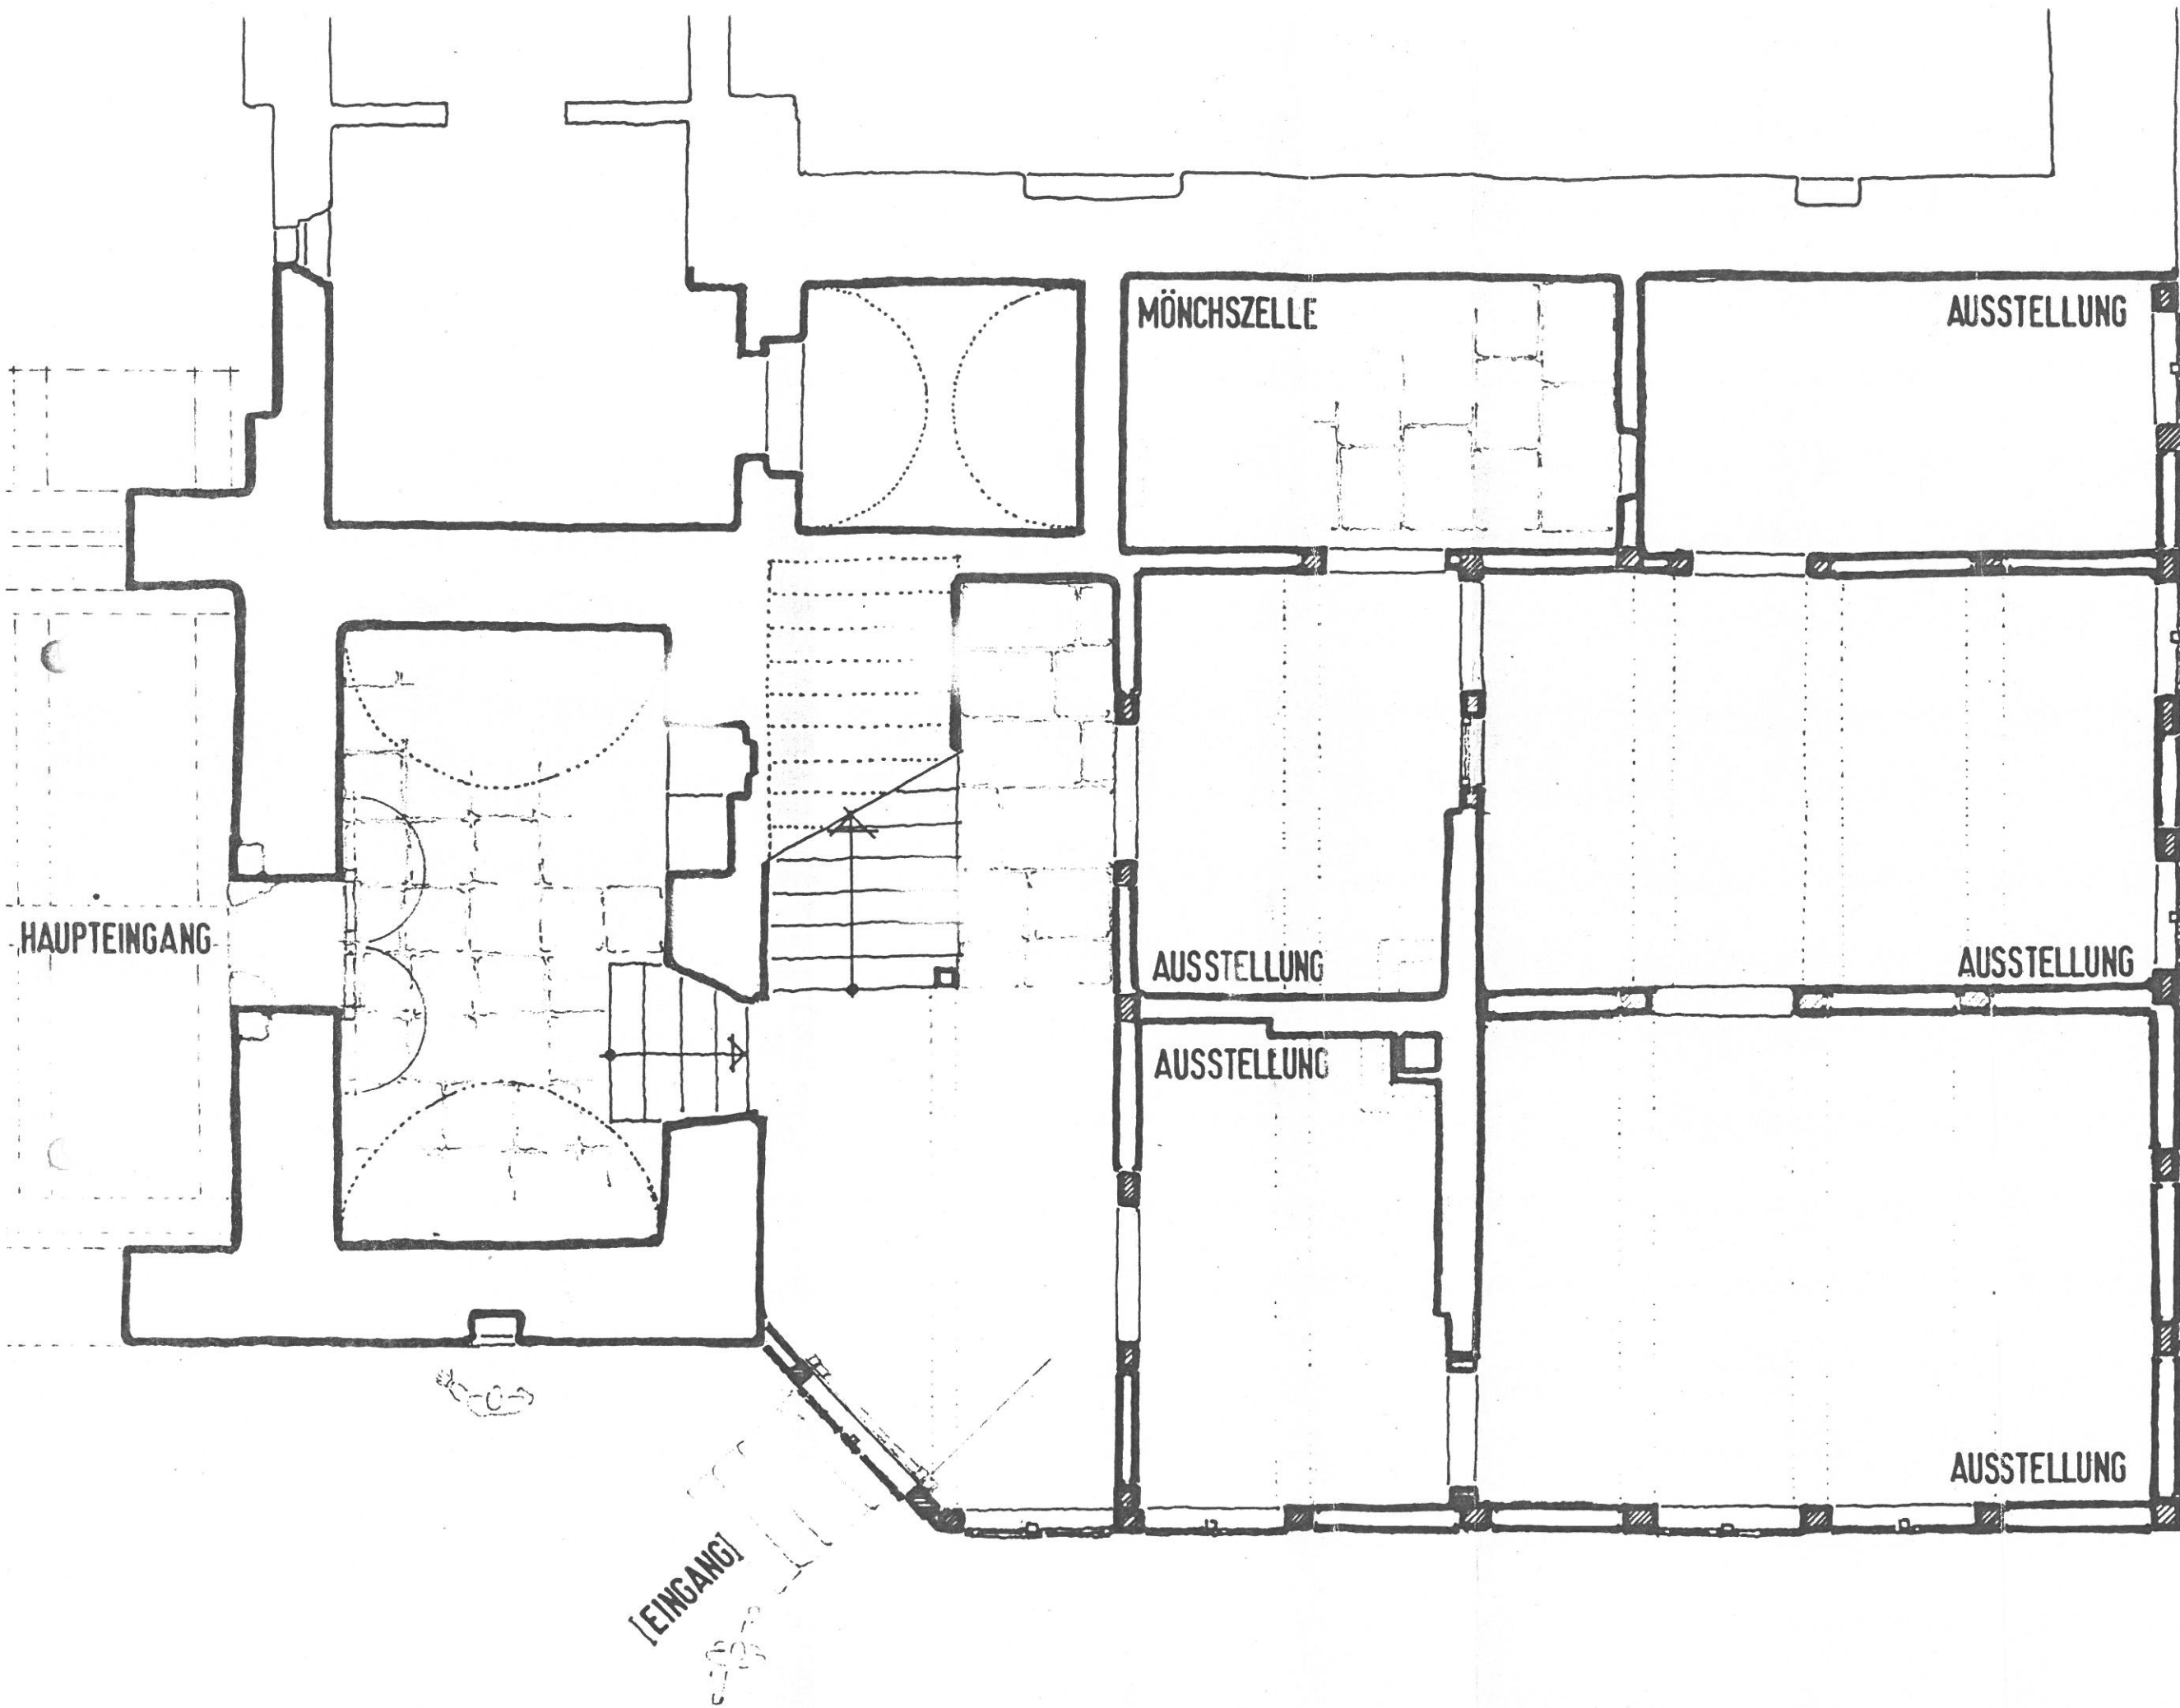


PYSALL
JENSEN
STAHRNBERG
DIPL.-ING. ARCHITEKTEN BDA

TORHAUS RIDDAGSHAUSEN

GRUNDRISS ERDGESCHOSS [TEIL OST]

N	1:50
	LEN

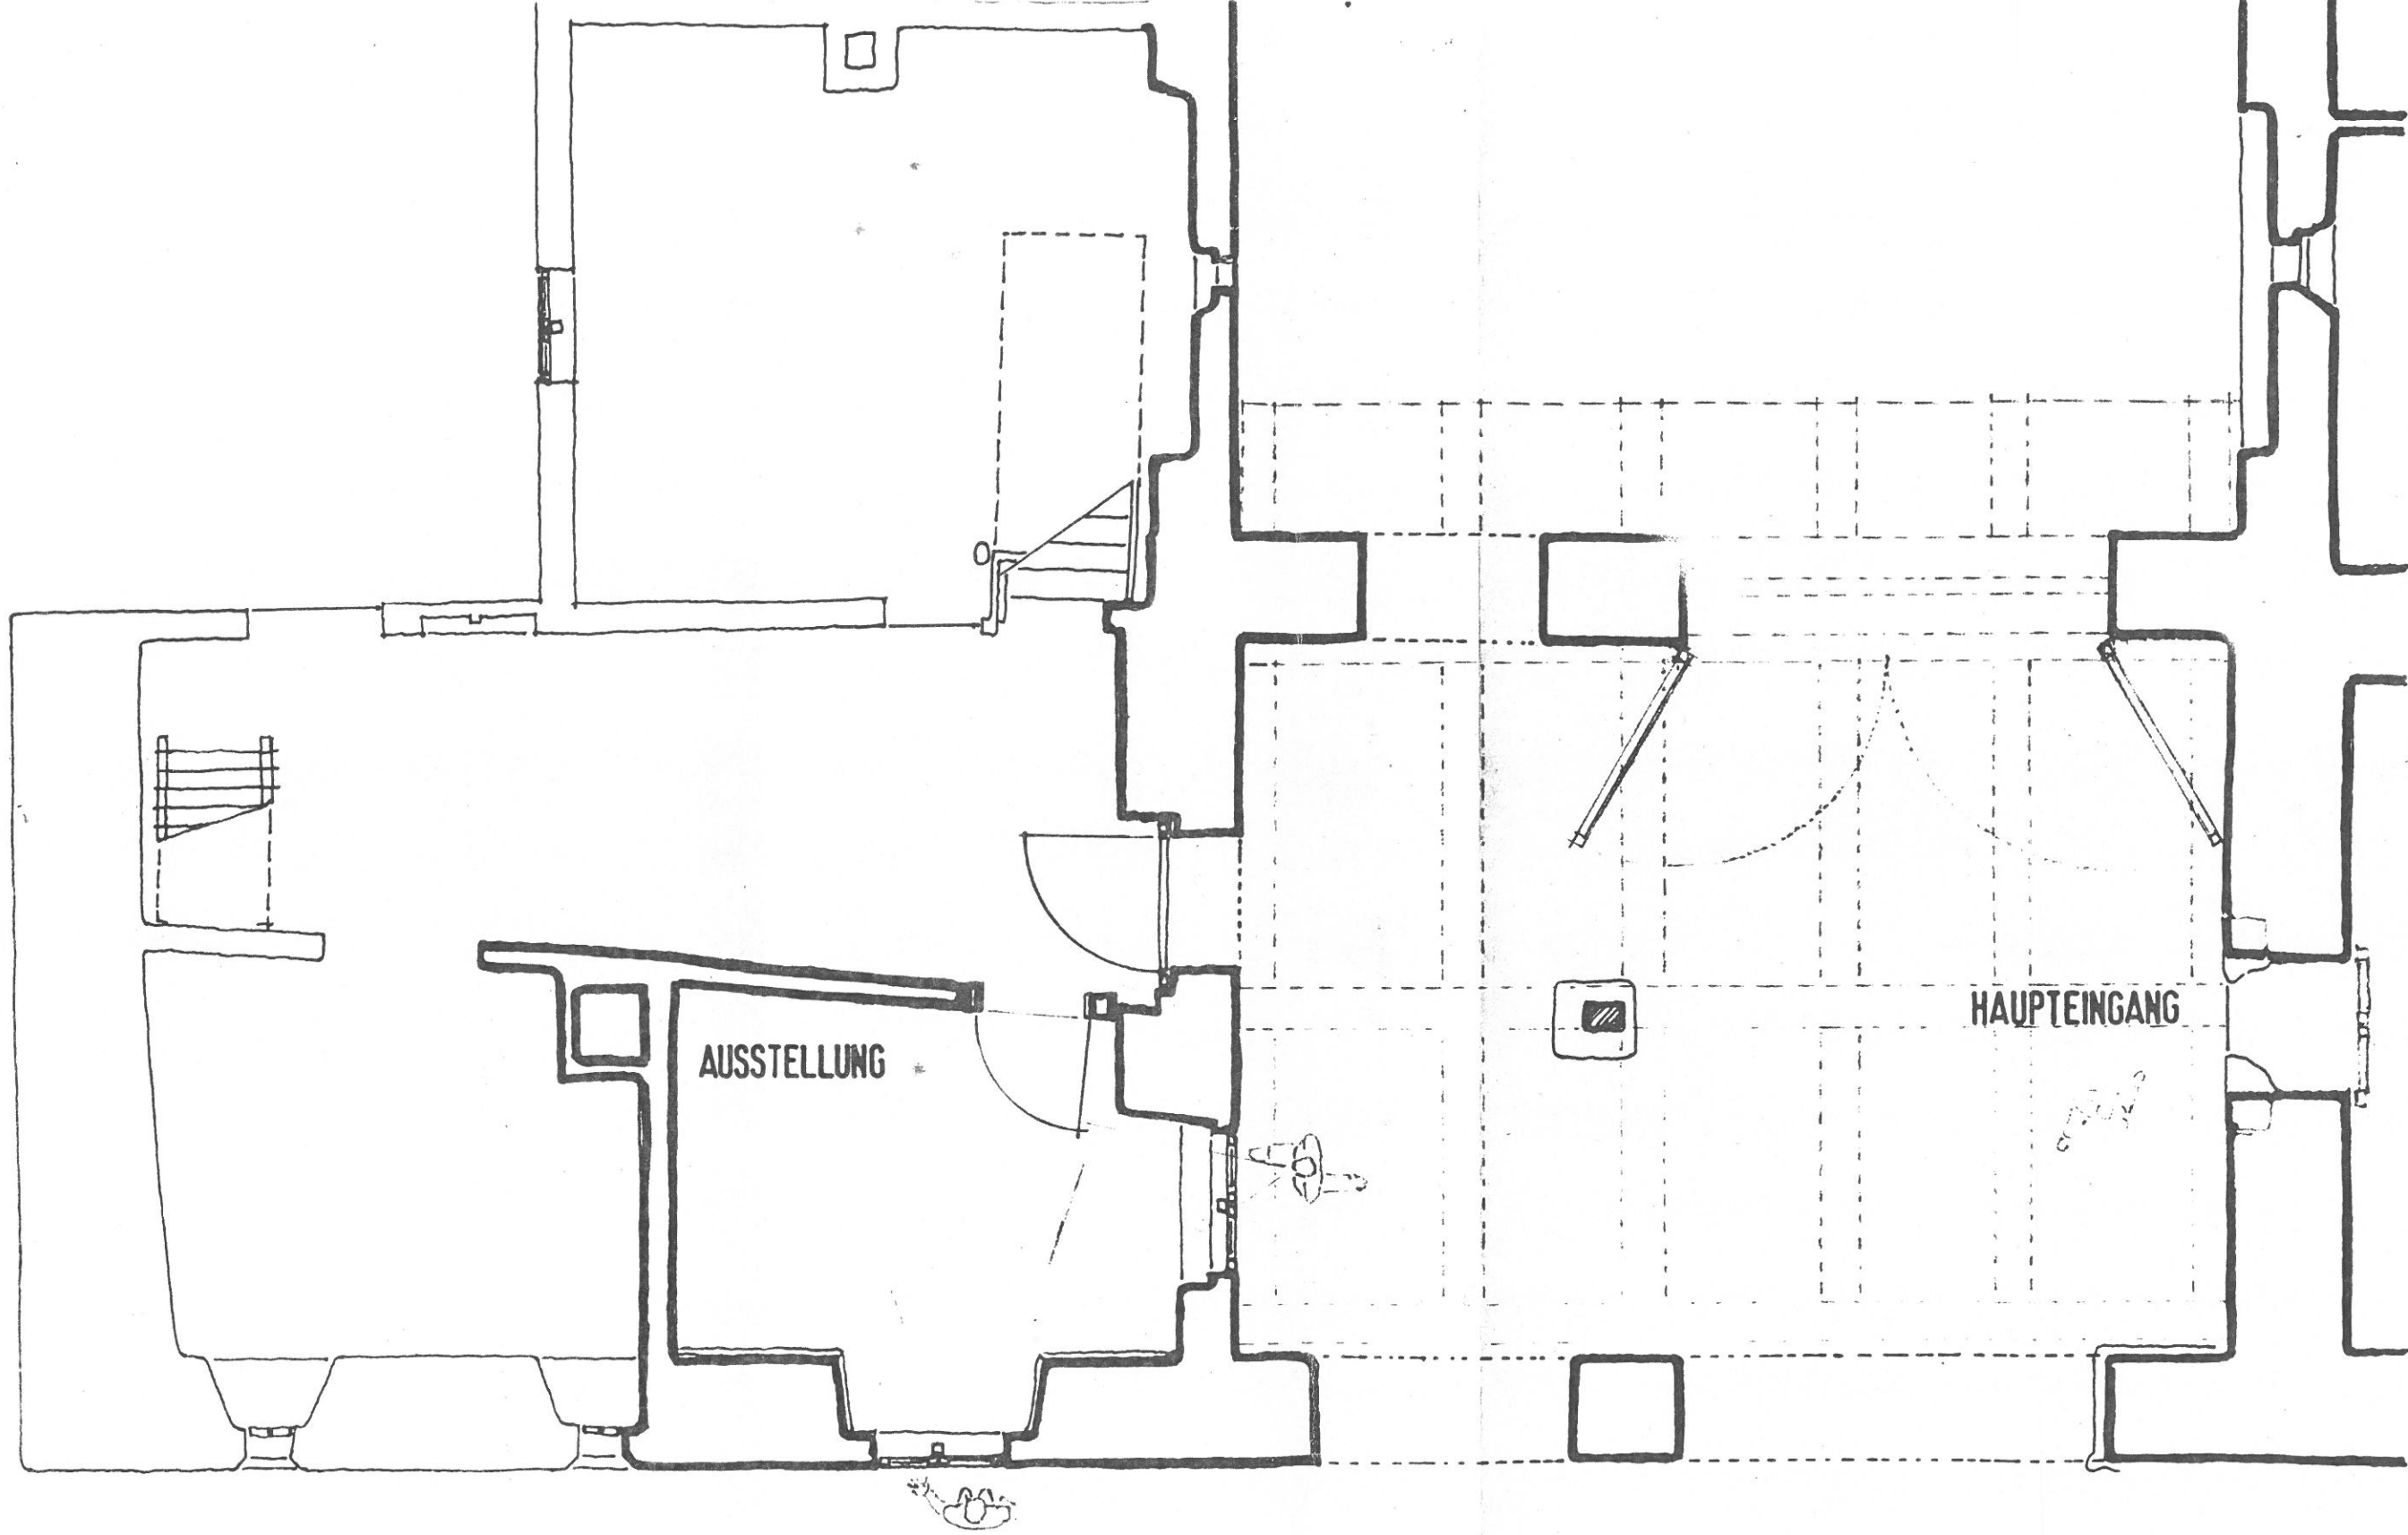


PYSALL
JENSEN
STAHRNBERG
DIPL.-ING. ARCHITEKTEN BDA

TORHAUS RIDDAGSHAUSEN

GRUNDRISS ERDGESCHOSS [TEIL WEST]

M 1:50

LEN

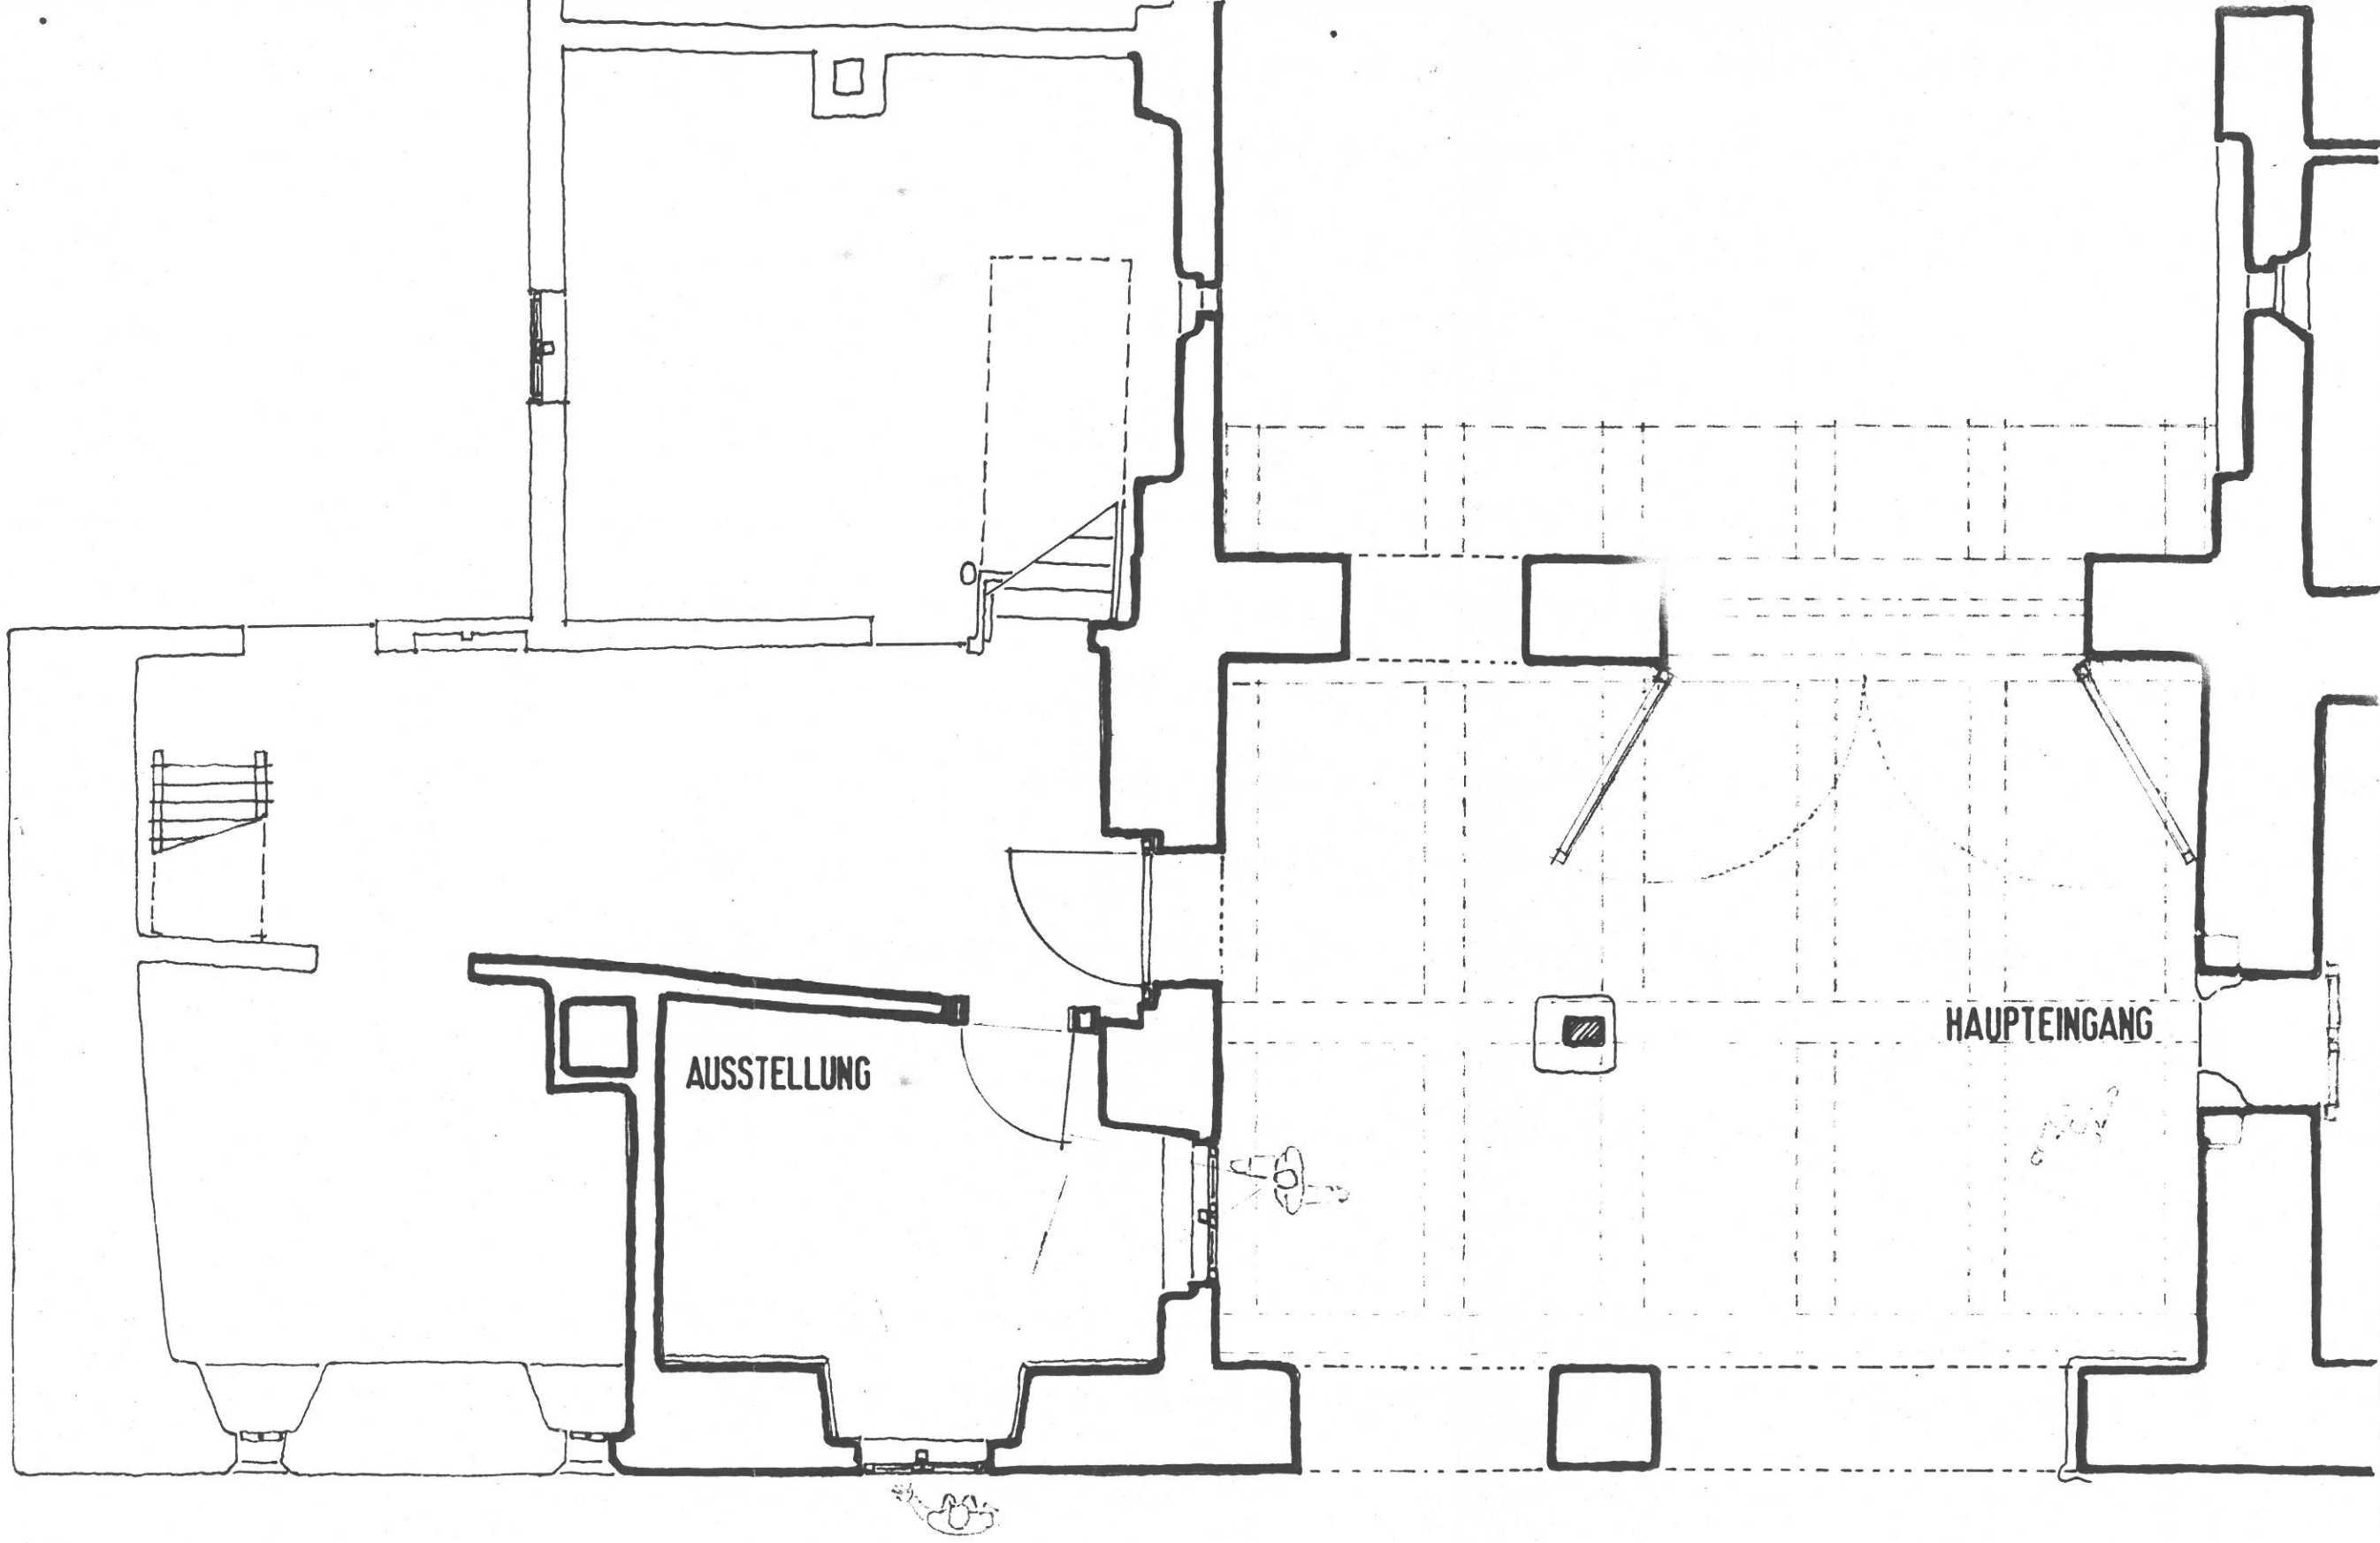


PYSALL
JENSEN
STAHRNBERG
DIPL.-ING. ARCHITEKTEN BDA

TORHAUS RIDDAGSHAUSEN

GRUNDRISS ERDGESCHOSS [TEIL WEST]

M 1:50

LEN

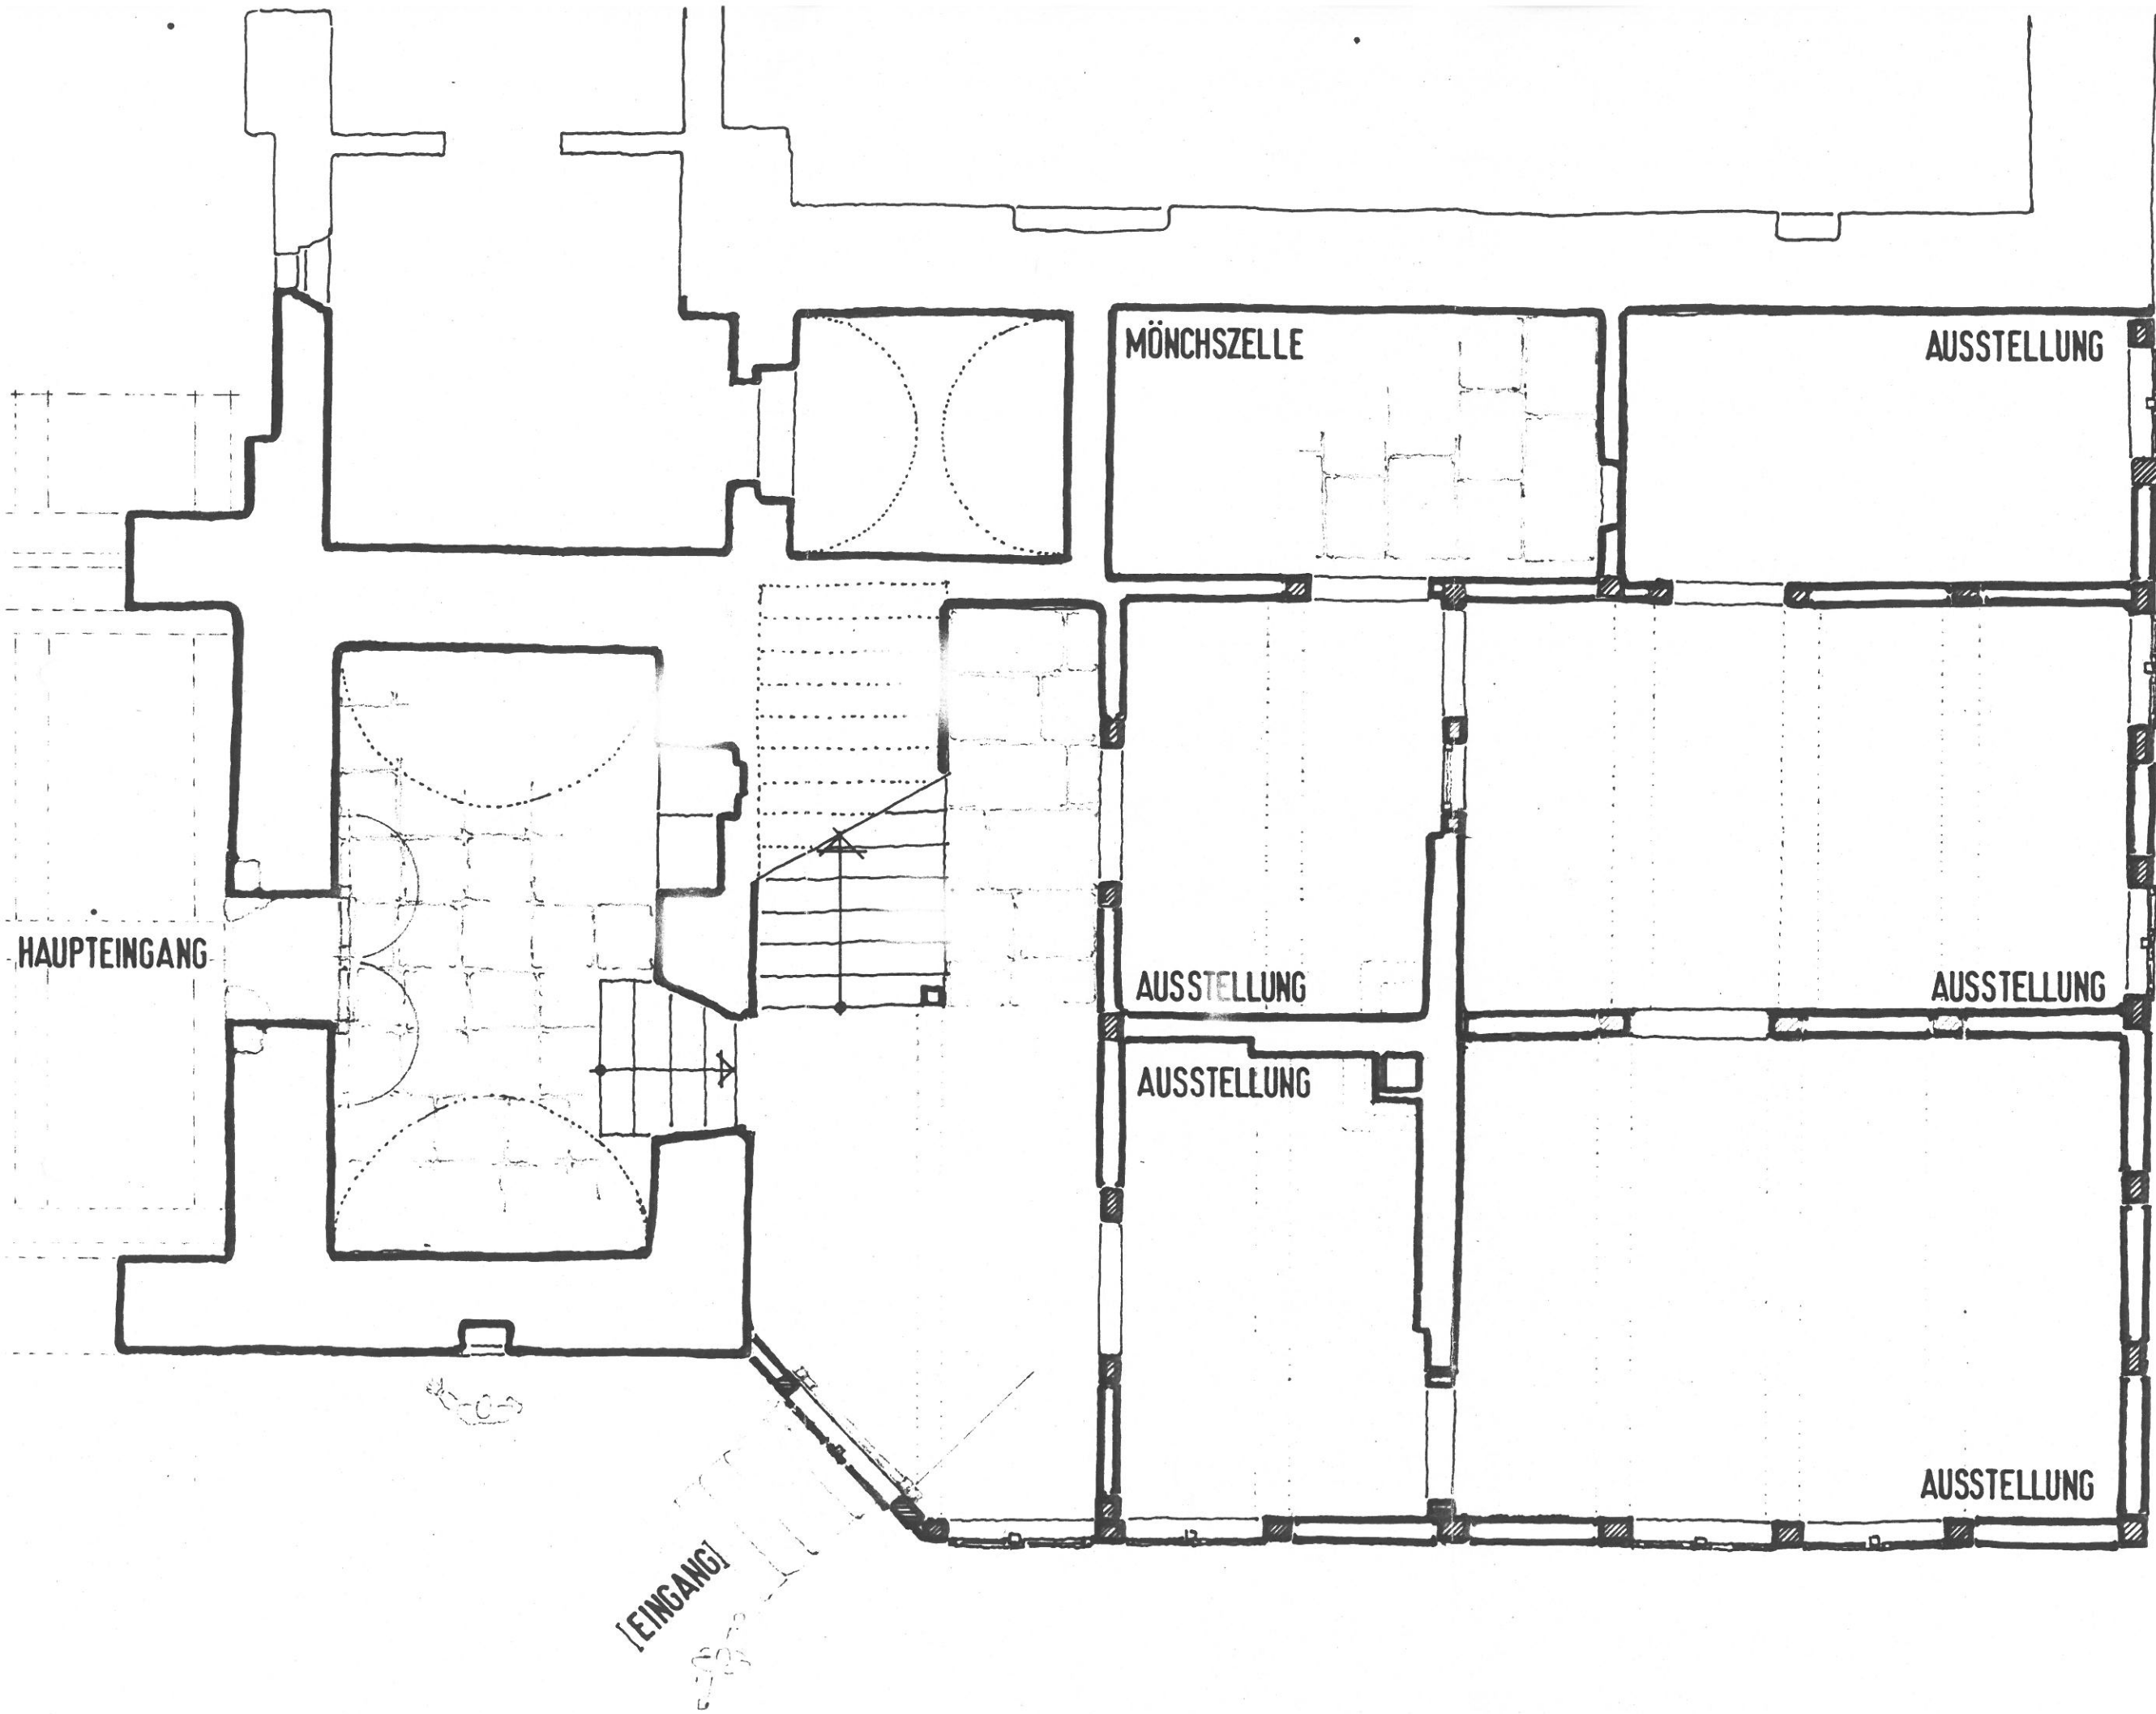



PYSALL
JENSEN
STAHRNBERG
DIPL.-ING. ARCHITEKTEN BDA

TORHAUS RIDDAGSHAUSEN

GRUNDRISS ERDGESCHOSS [TEIL OST]

N 1:50

LEN

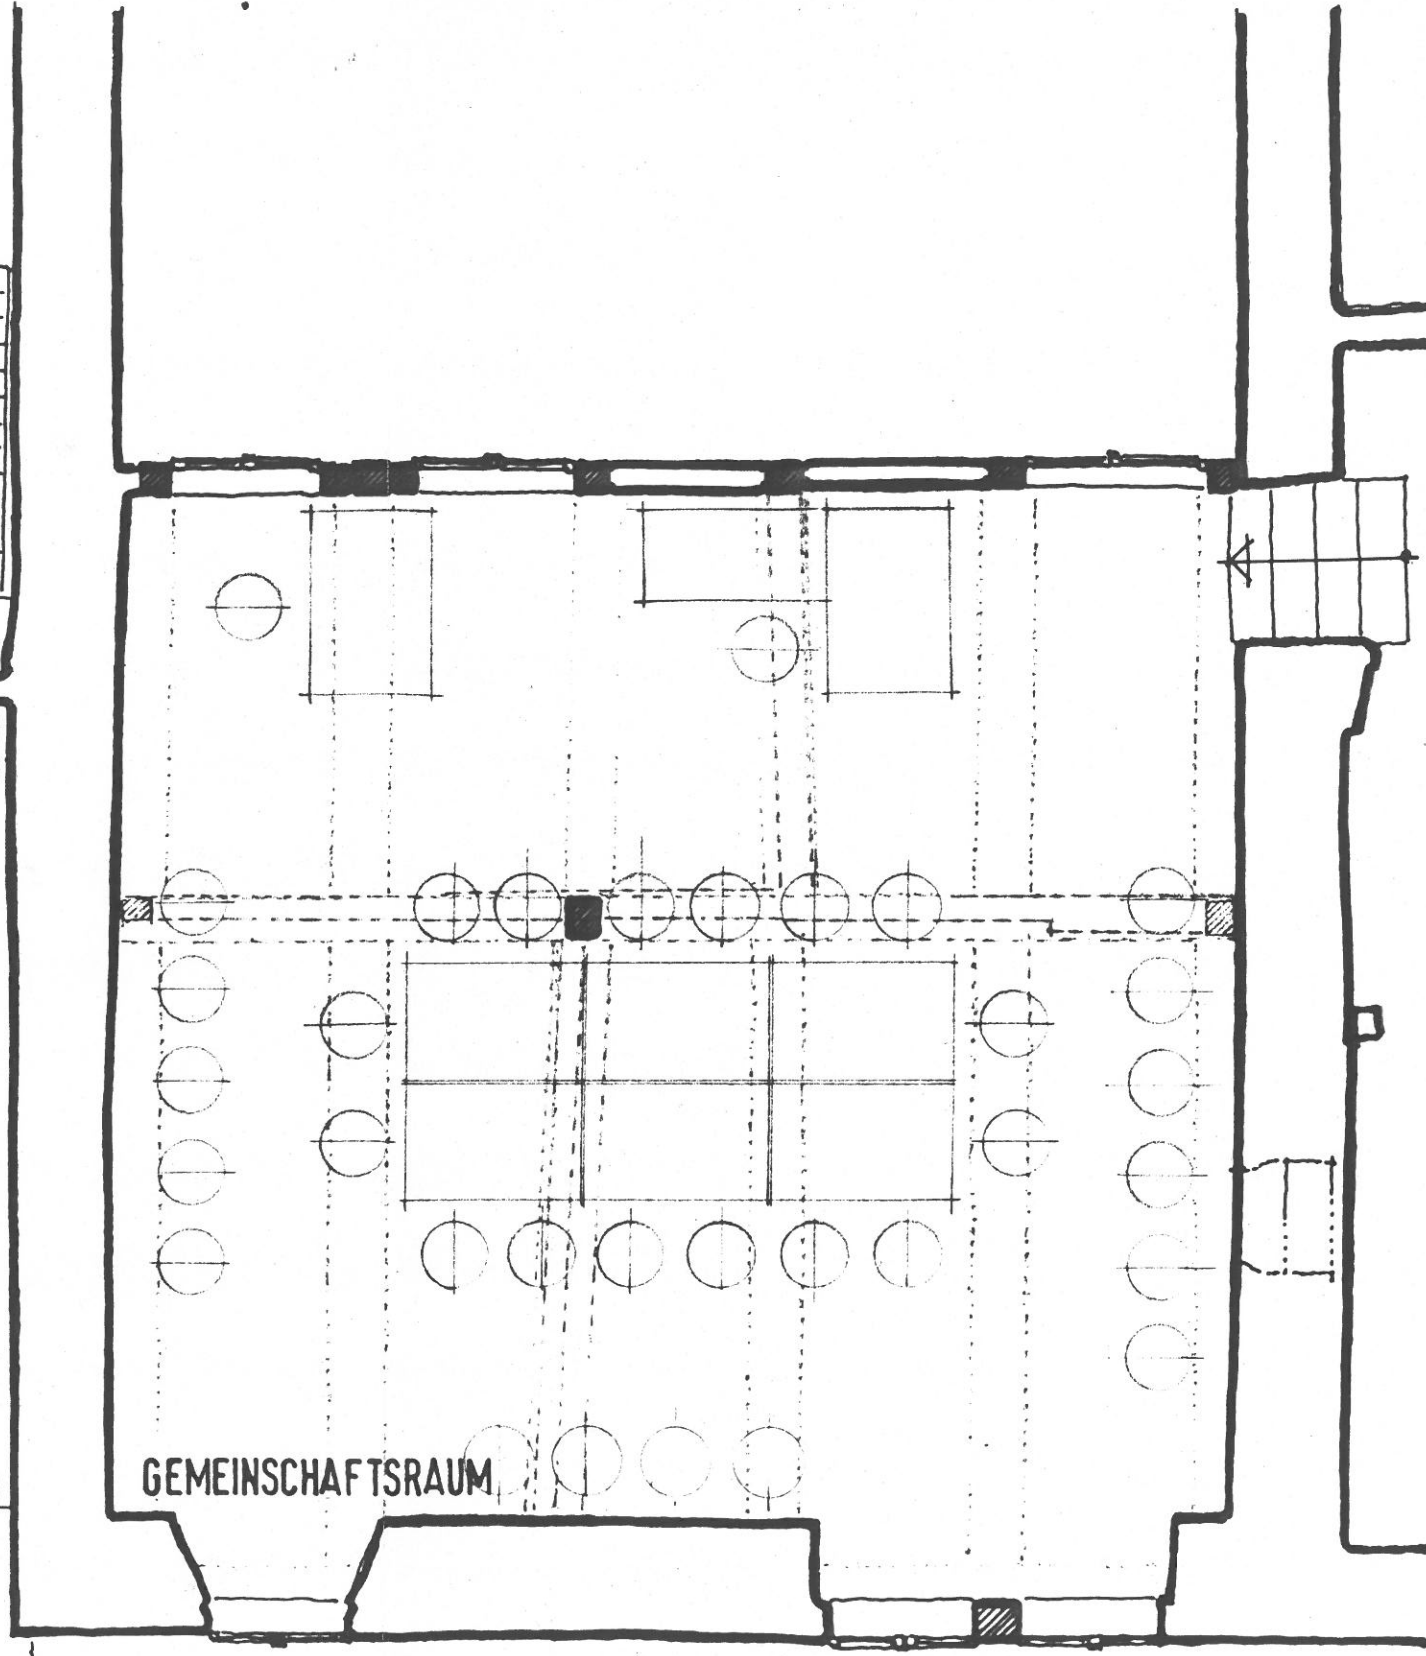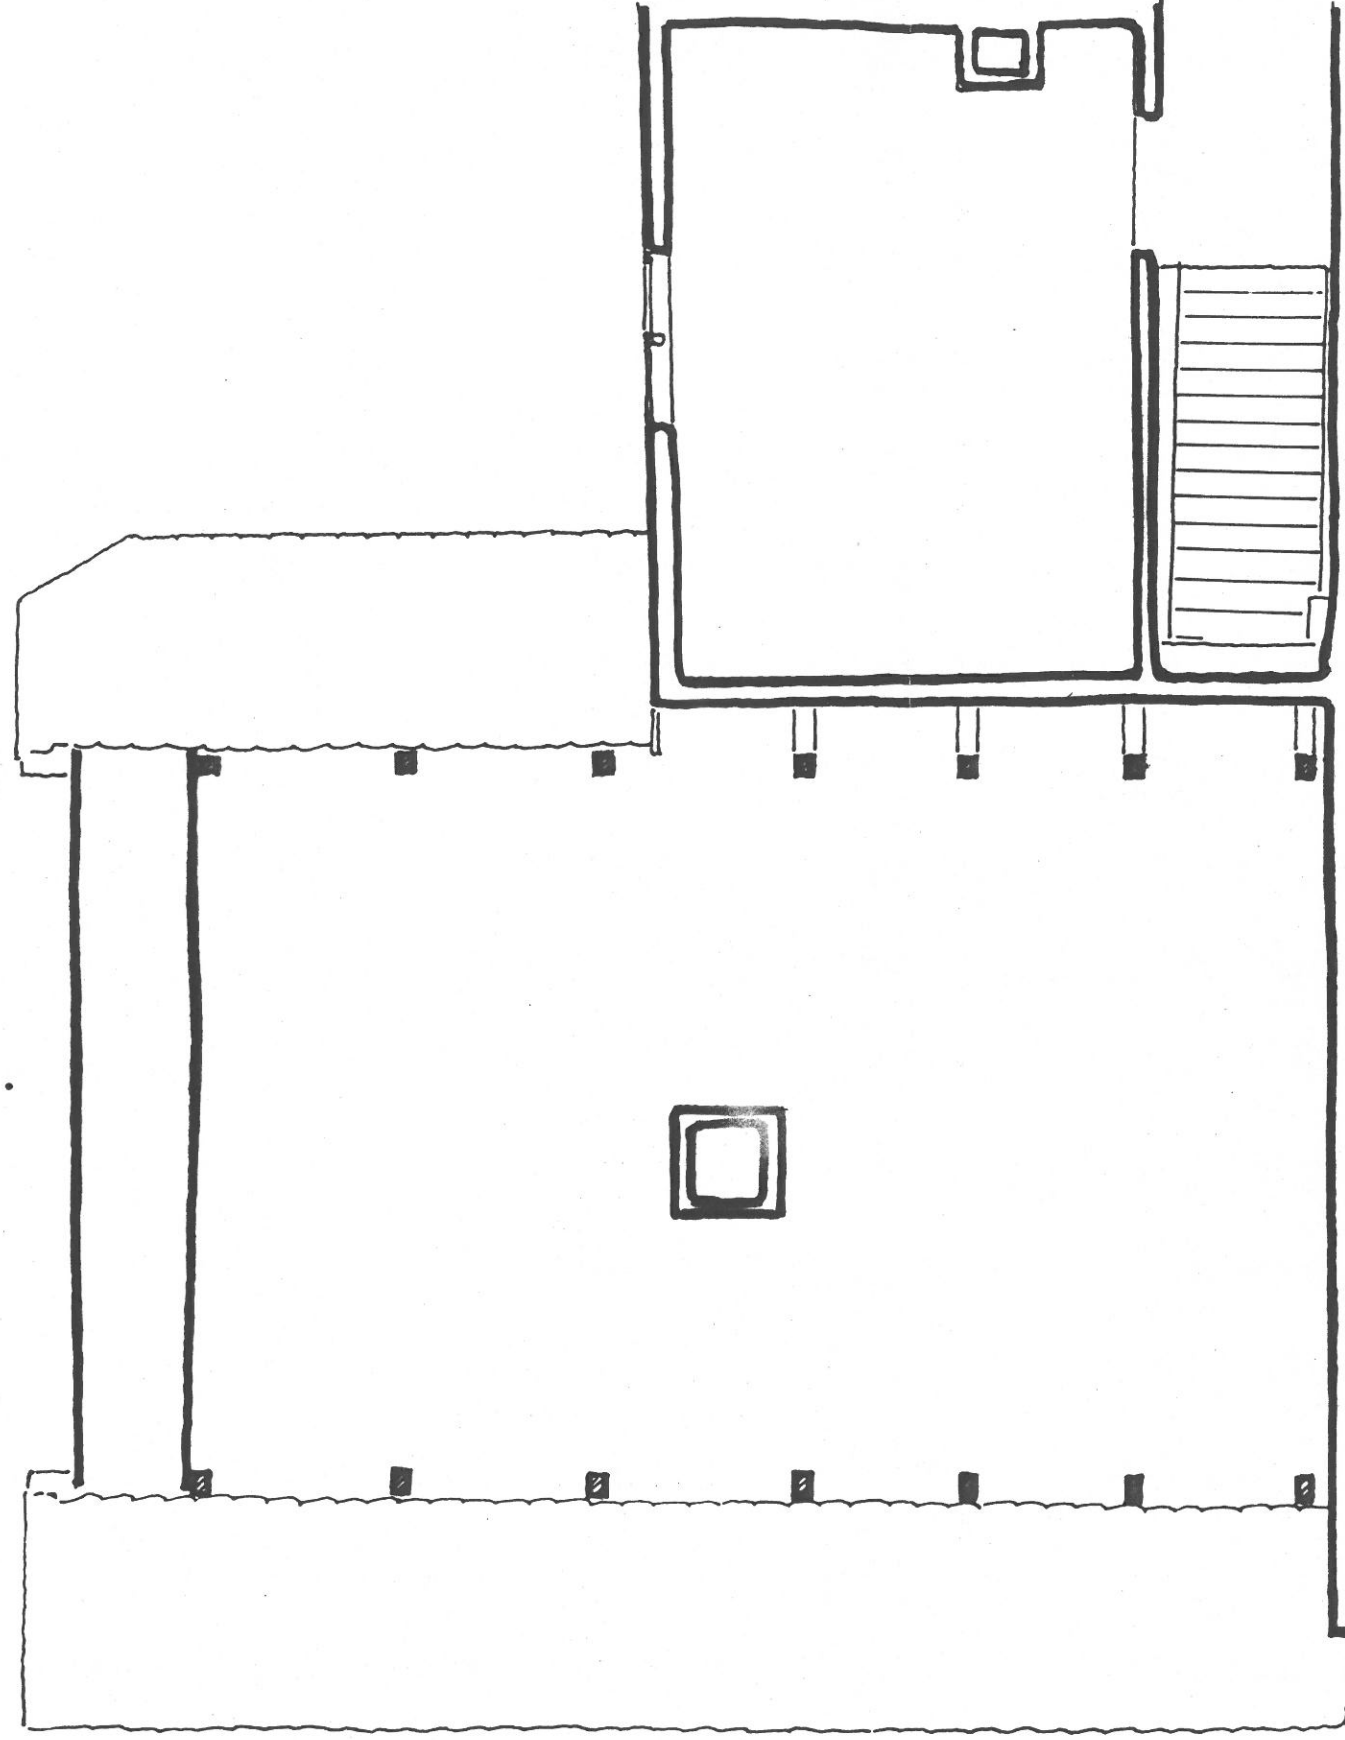


PYSALL
JENSEN
STAHRNBERG
DIPL.-ING. ARCHITEKTEN BDA

TORHAUS RIDDAGSHAUSEN

GRUNDRISS OBERGESCHOSS [TEIL WEST]

M 1:50

LEN

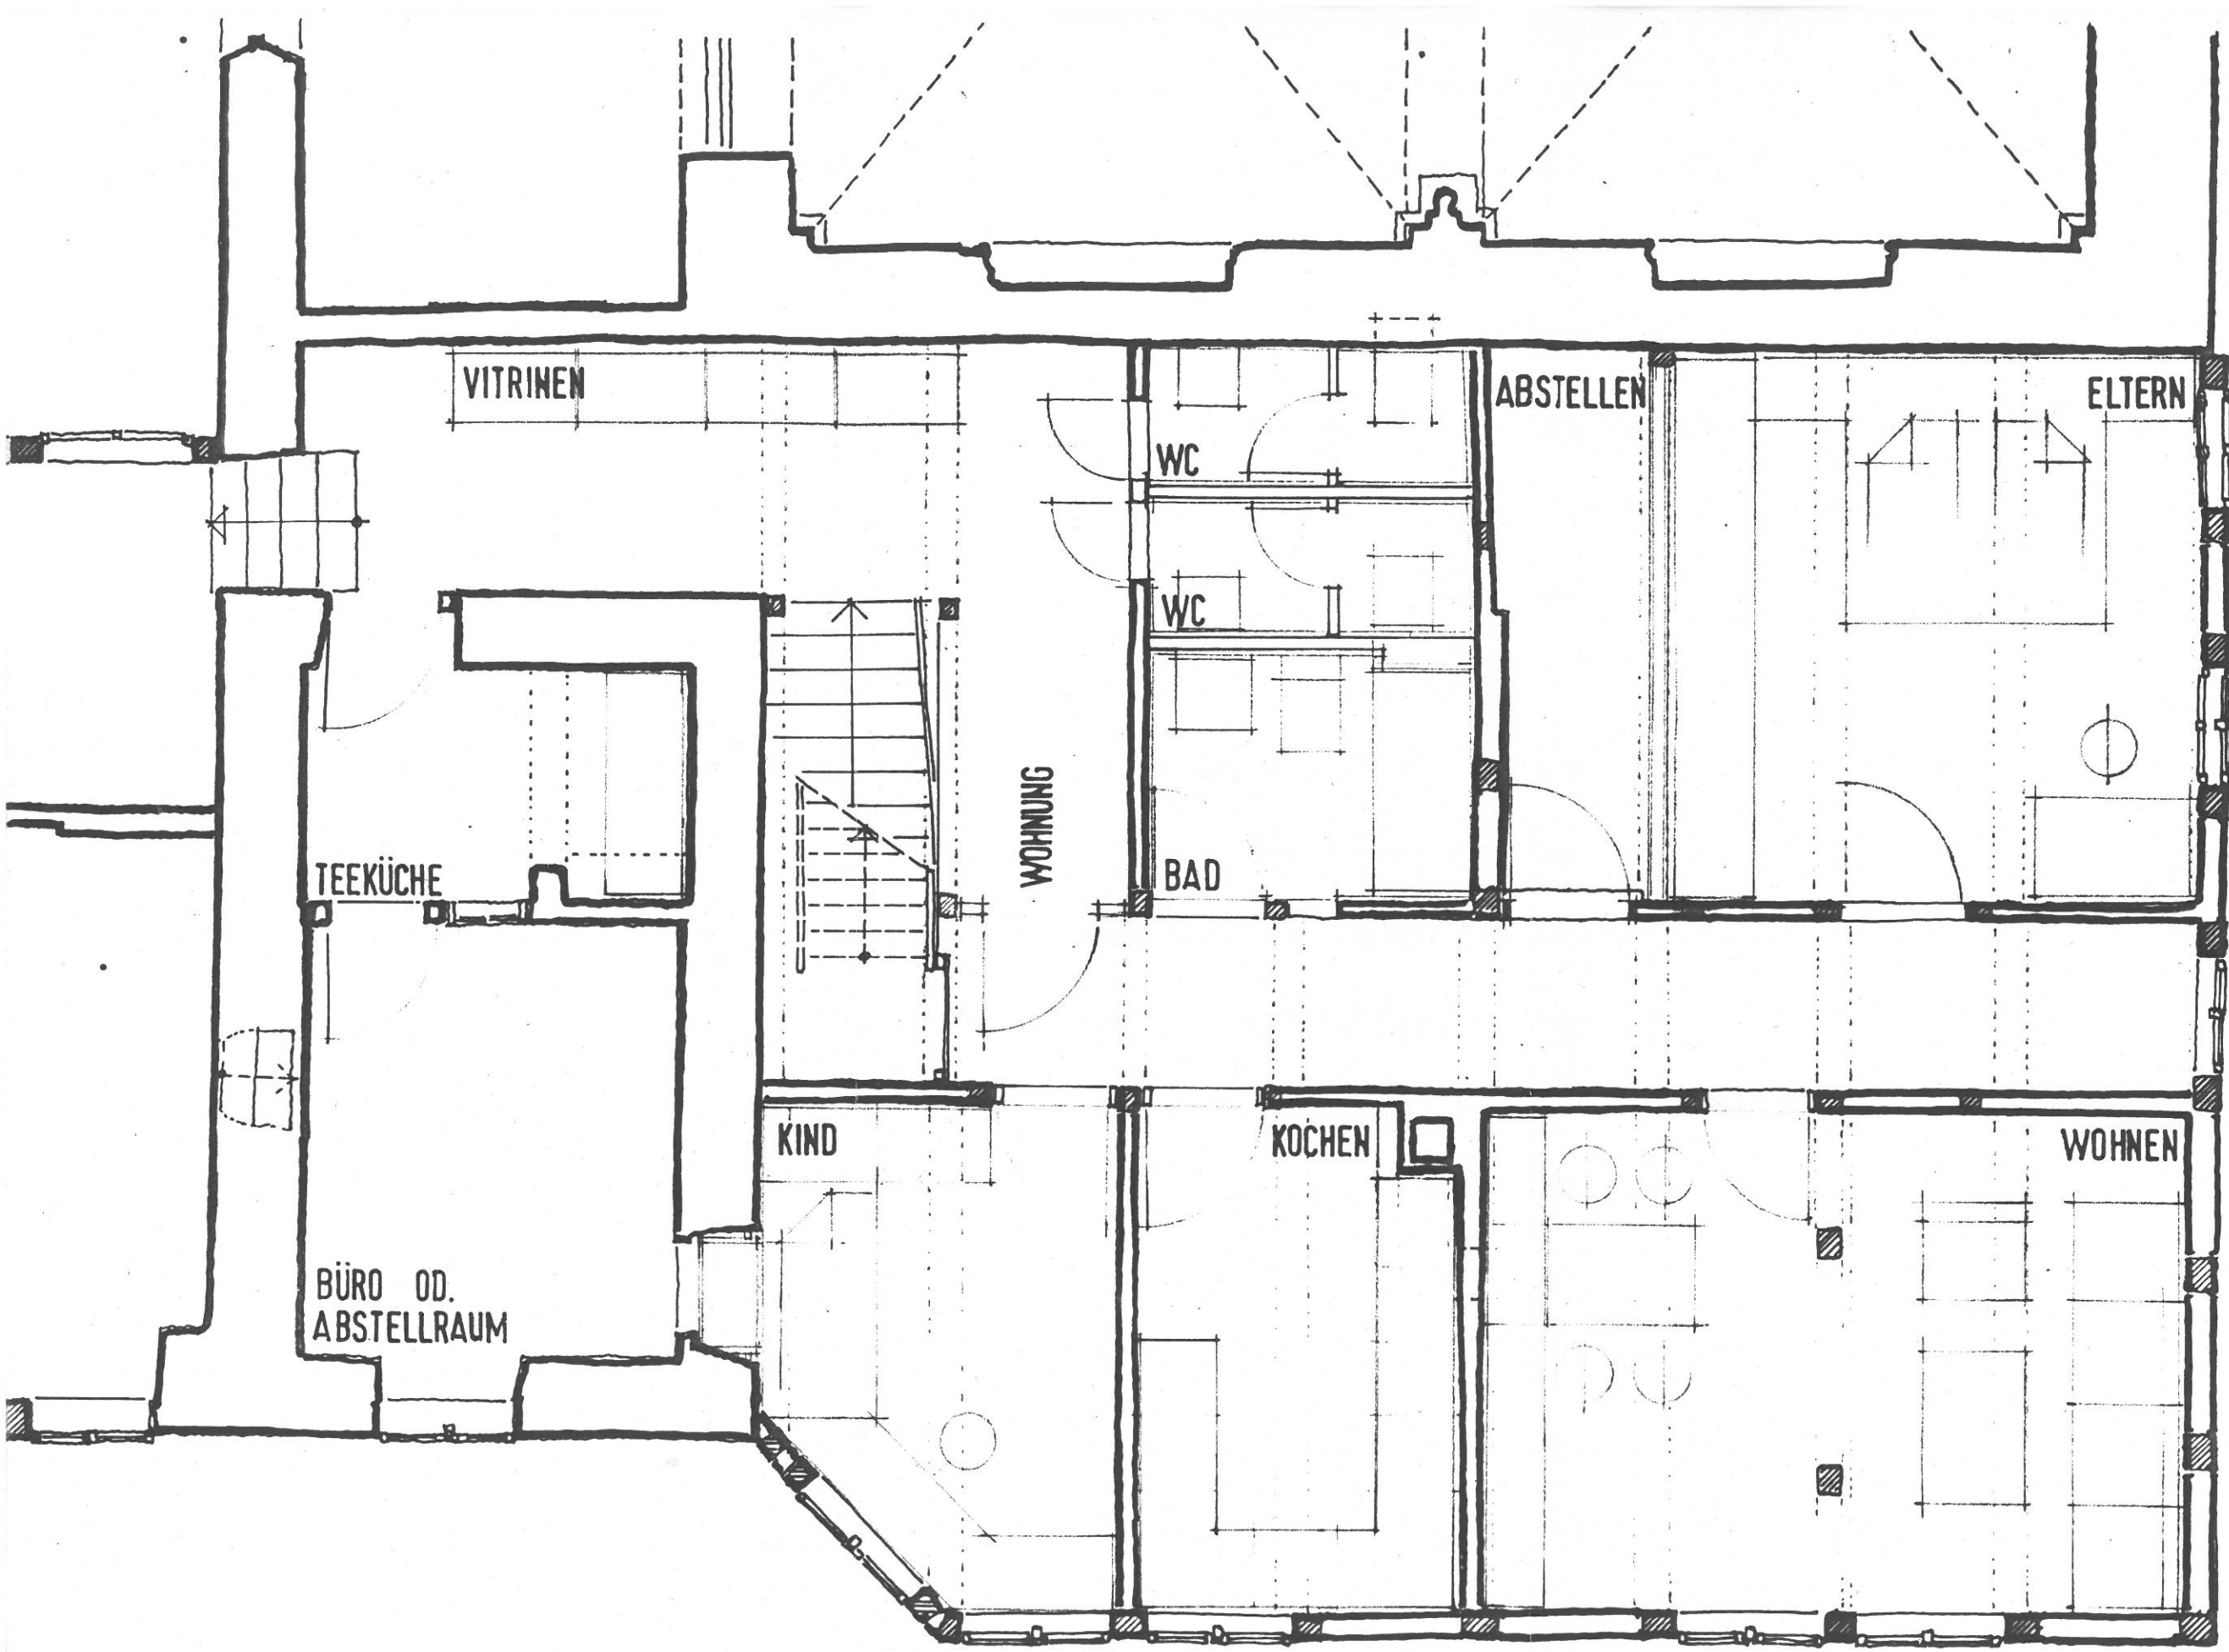


PYSALL
JENSEN
STAHRNBERG
DIPL.-ING. ARCHITEKTEN BDA

TORHAUS RIDDAGSHAUSEN

GRUNDRISS OBERGESCHOSS [TEIL OST]

M	1:50
	LEN


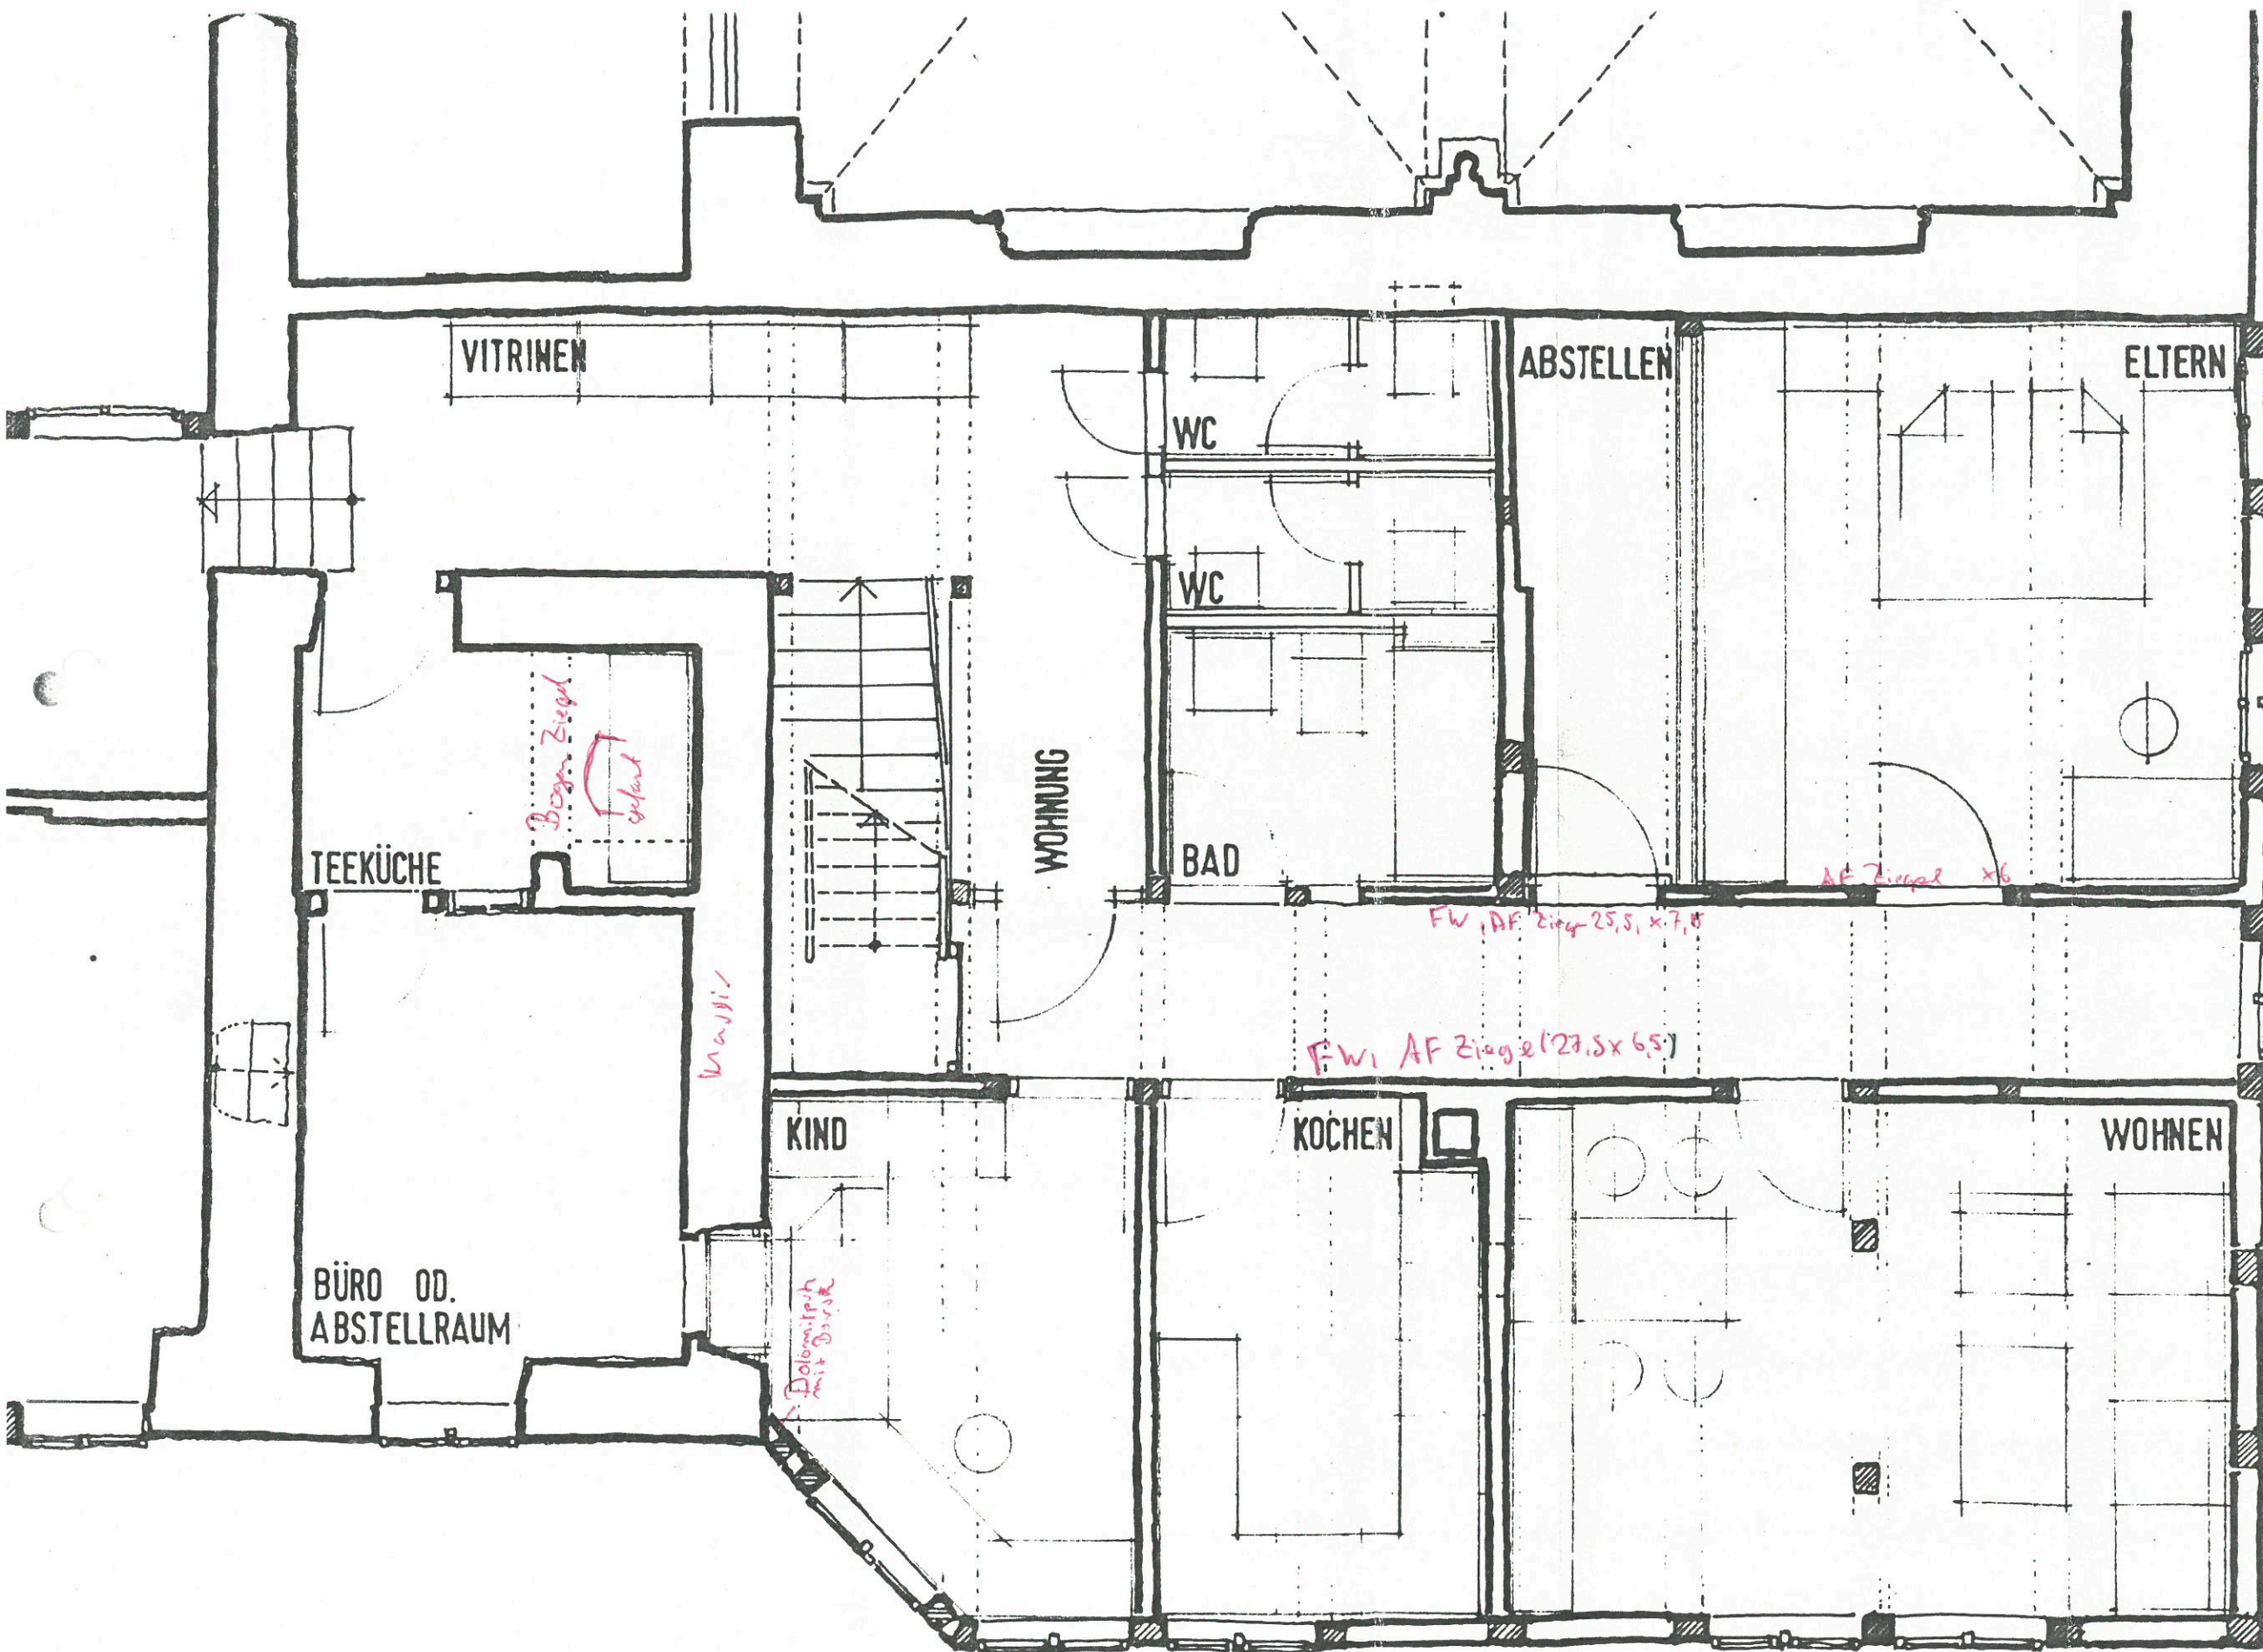


TORHAUS RIDDAGSHAUSEN

GRUNDRISS OBERGESCHOSS [TEIL OST]

PYSALL
JENSEN
STAHRNBERG
DIPLOM. ARCHITECTEN BDA

M	1:50
	LEN
Recher 1/D 12.10.1983	

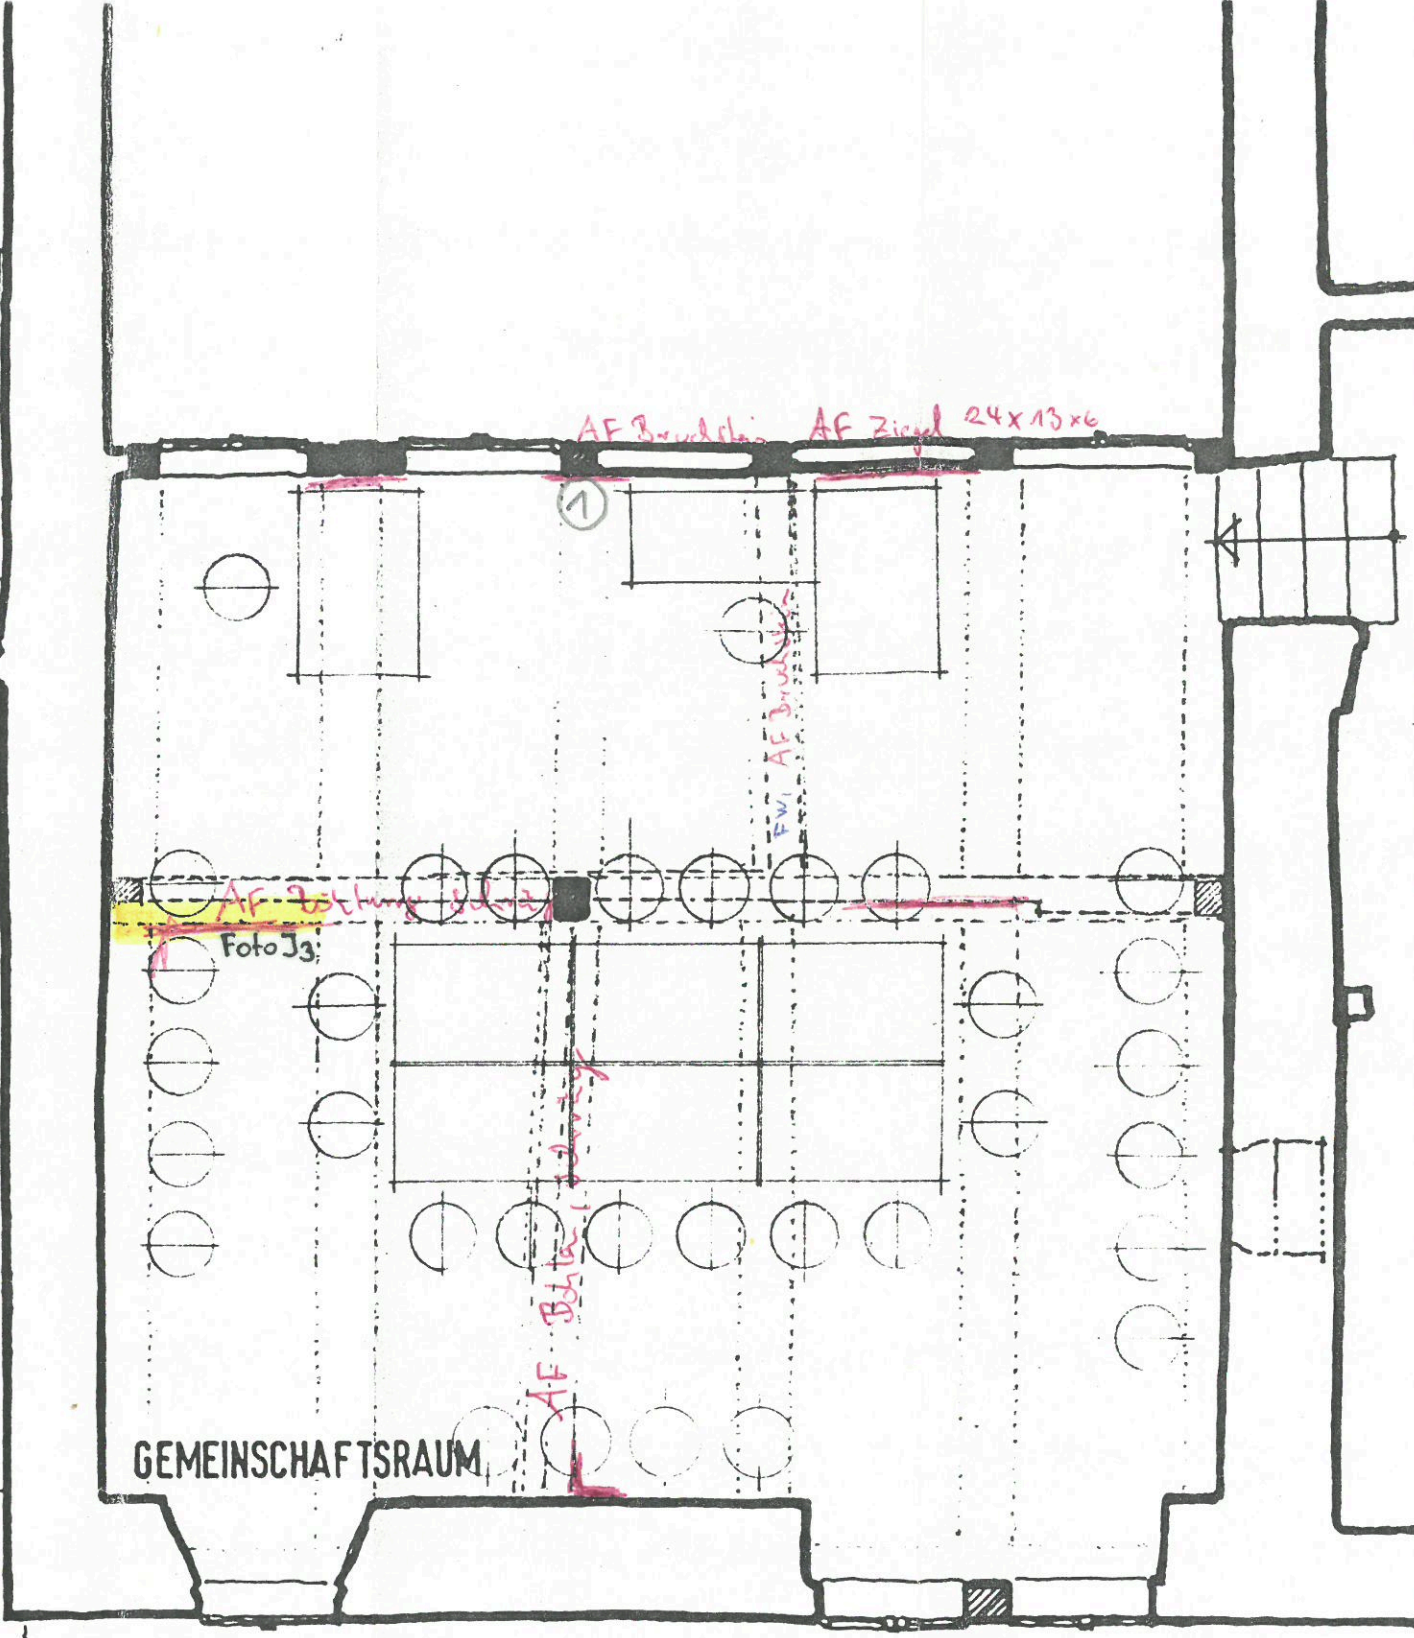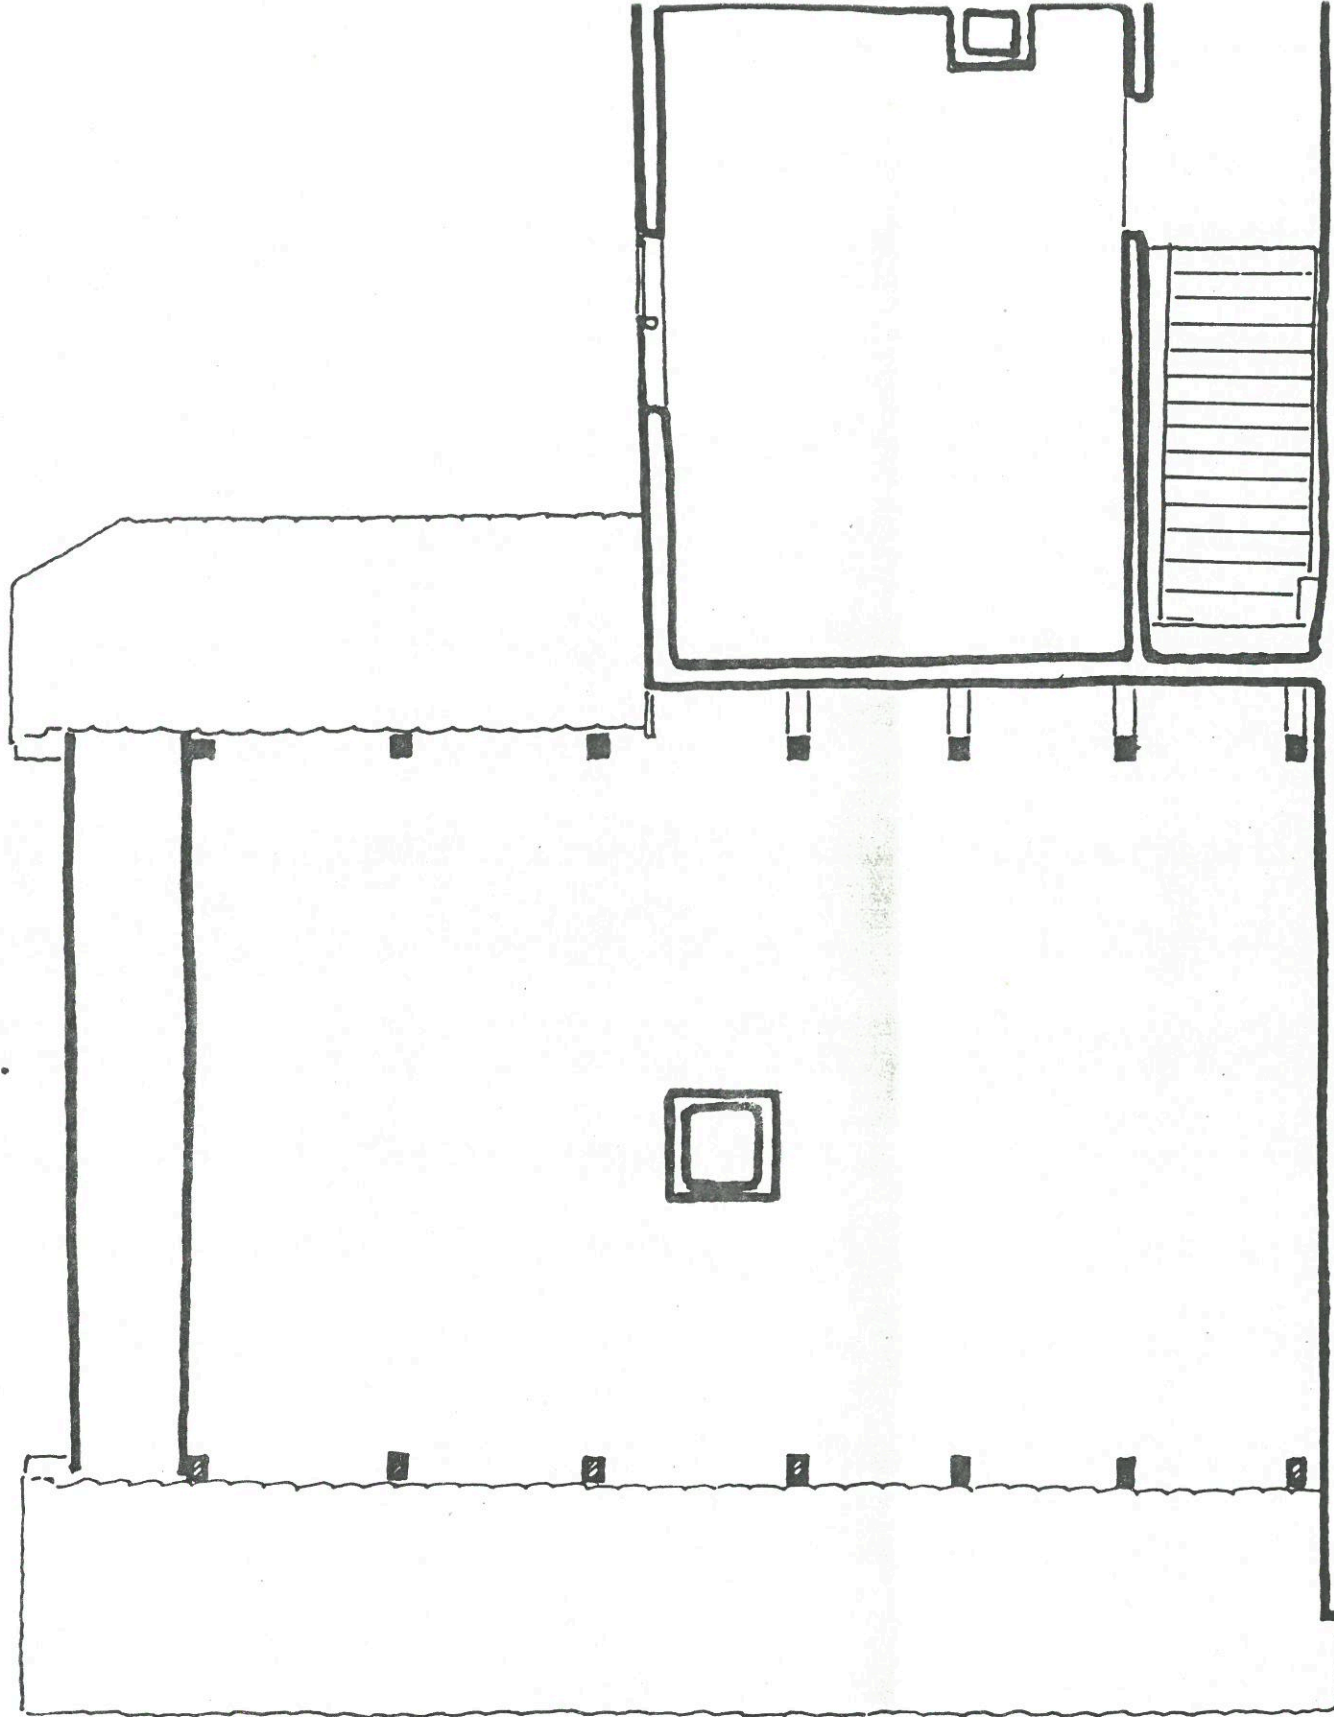


PYSALL
JENSEN
STAHRNBERG
DIPLOM-ING. ARCHITECTEN BDA

TORHAUS RIDDAGSHAUSEN

GRUNDRISS OBERGESCHOSS (TEIL WEST)

Problem aufnahme stellen
Fotos

M	1:50	
	LEN	
		Recher 1f3
		12.10.1983

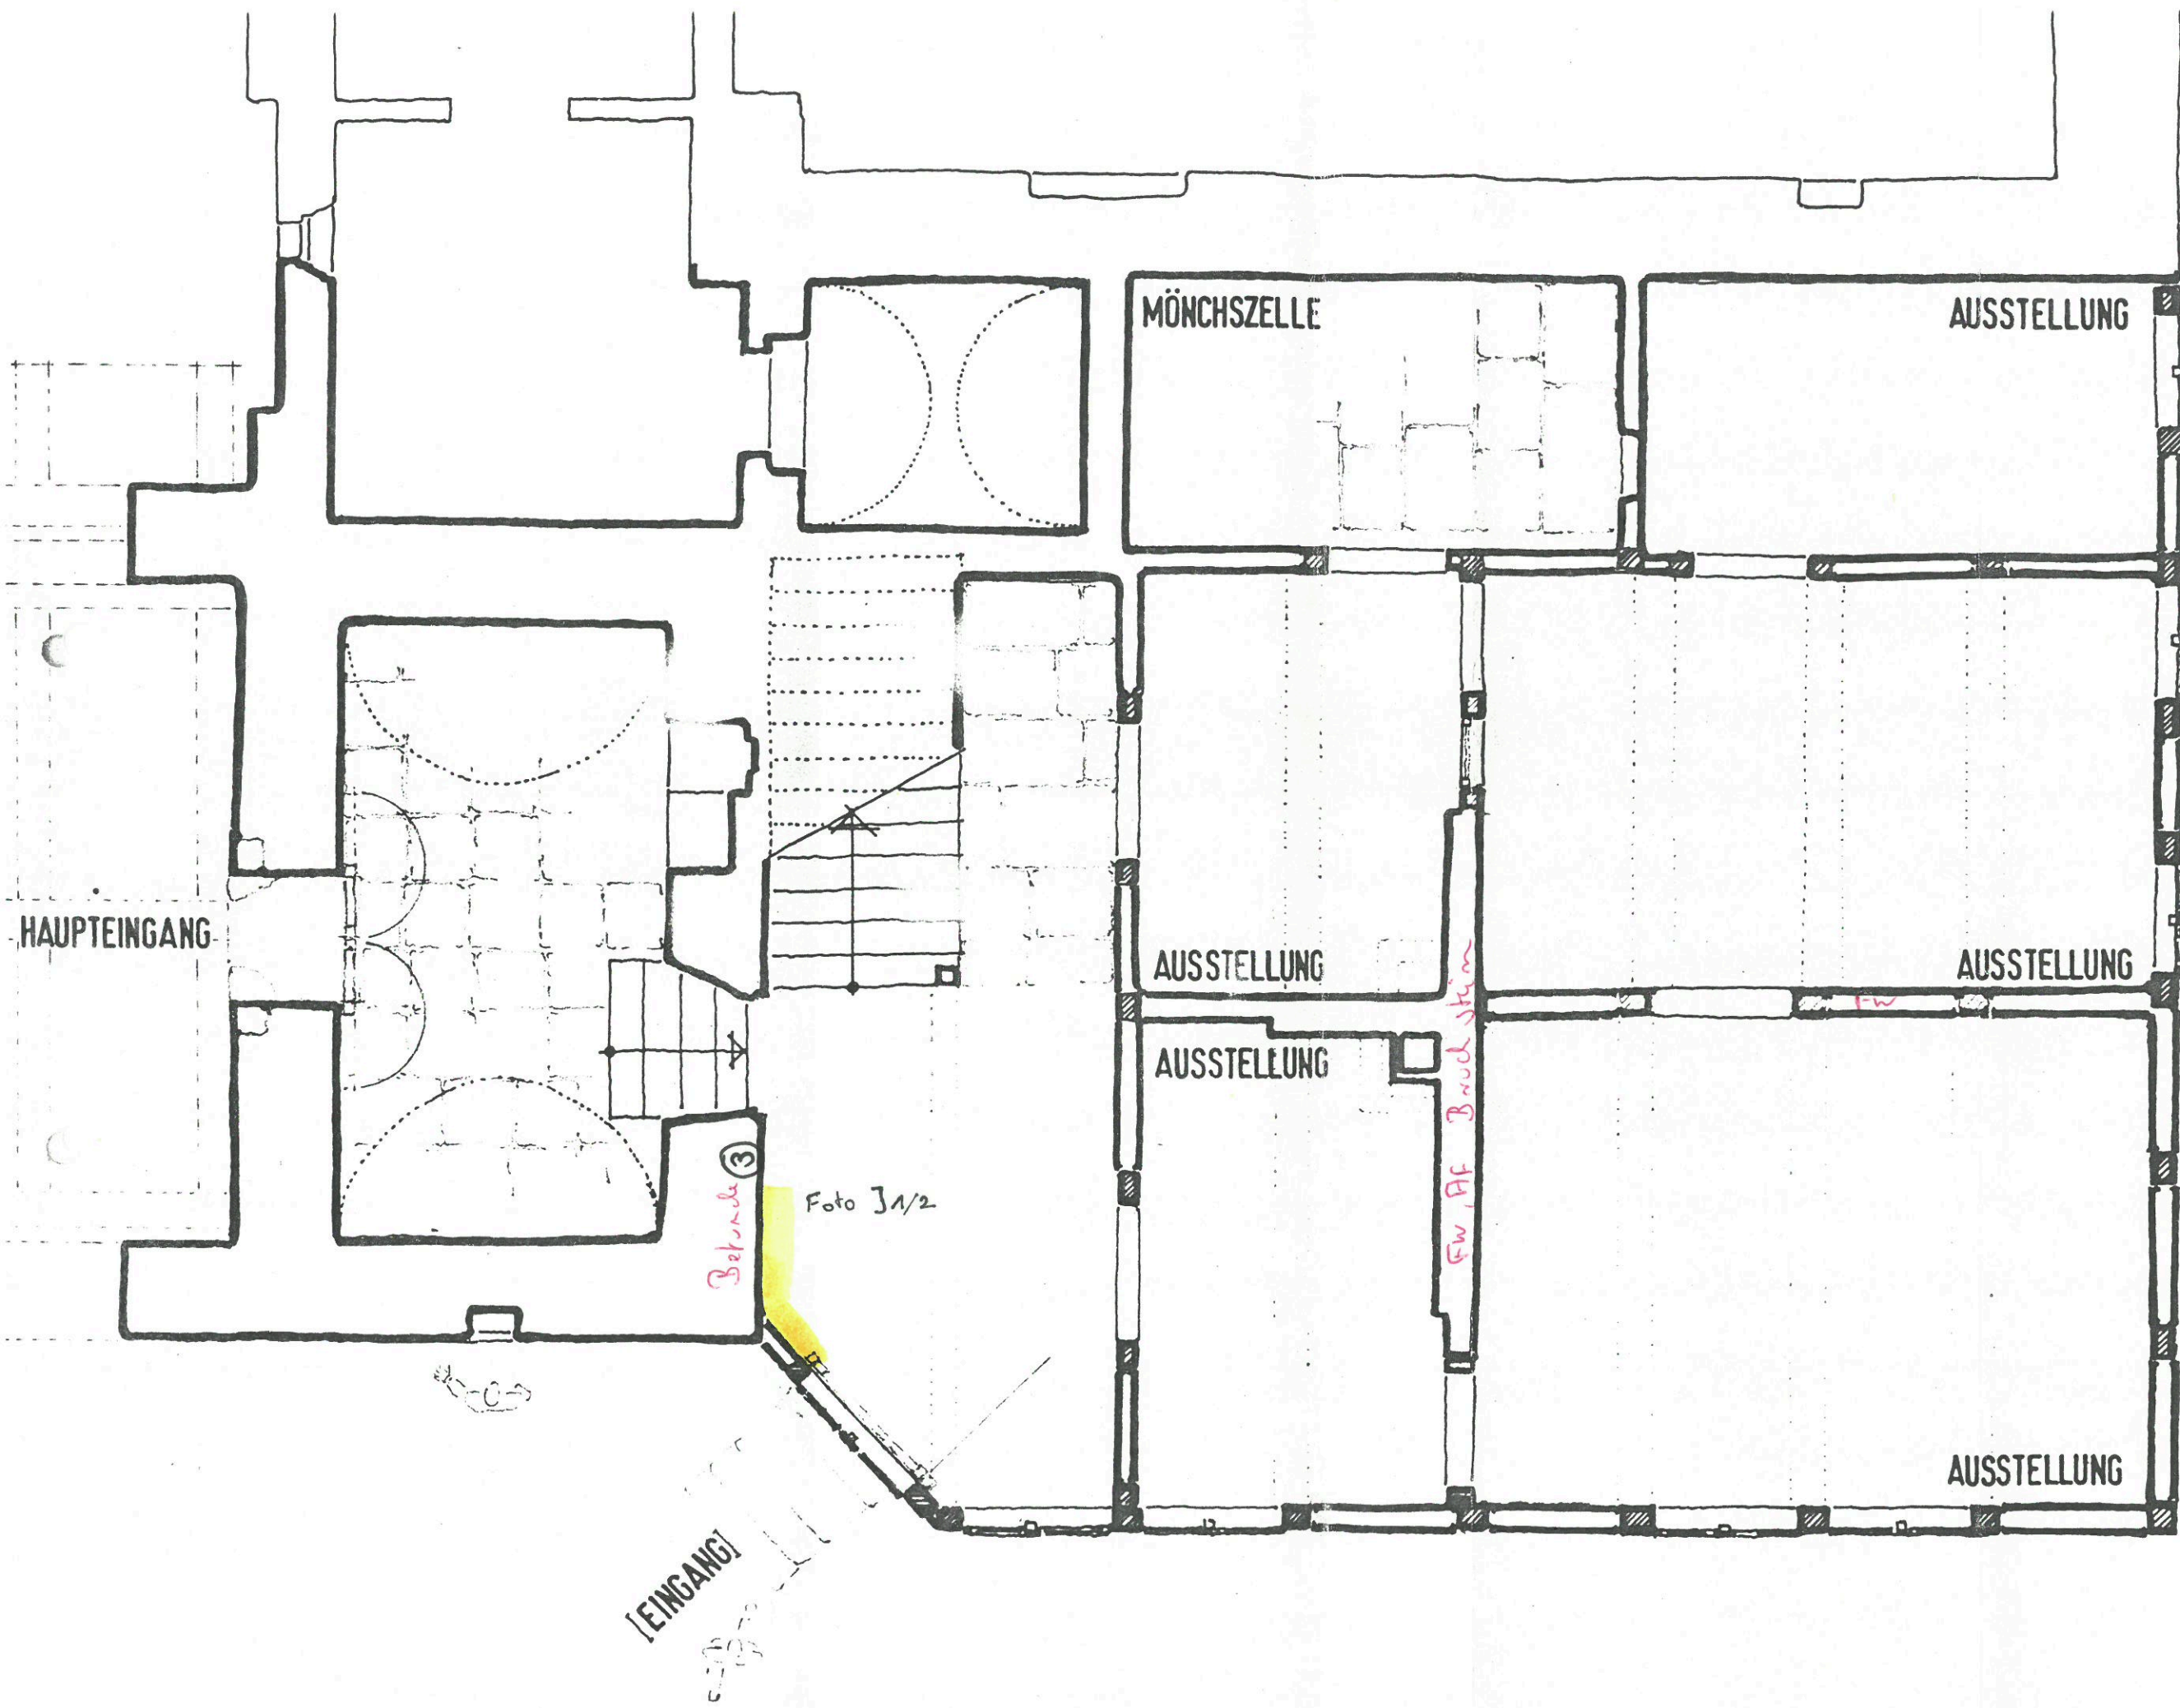


PYSALL
JENSEN
STAHRNBERG
DIPL.-ING. ARCHITEKTEN BDA

TORHAUS RIDDAGSHAUSEN

GRUNDRISS ERDGESCHOSS (TEIL OST)

Probenentnahmestellen
Fotos

M	1:50
LEN	
Recher	1/2
	12.10.1987

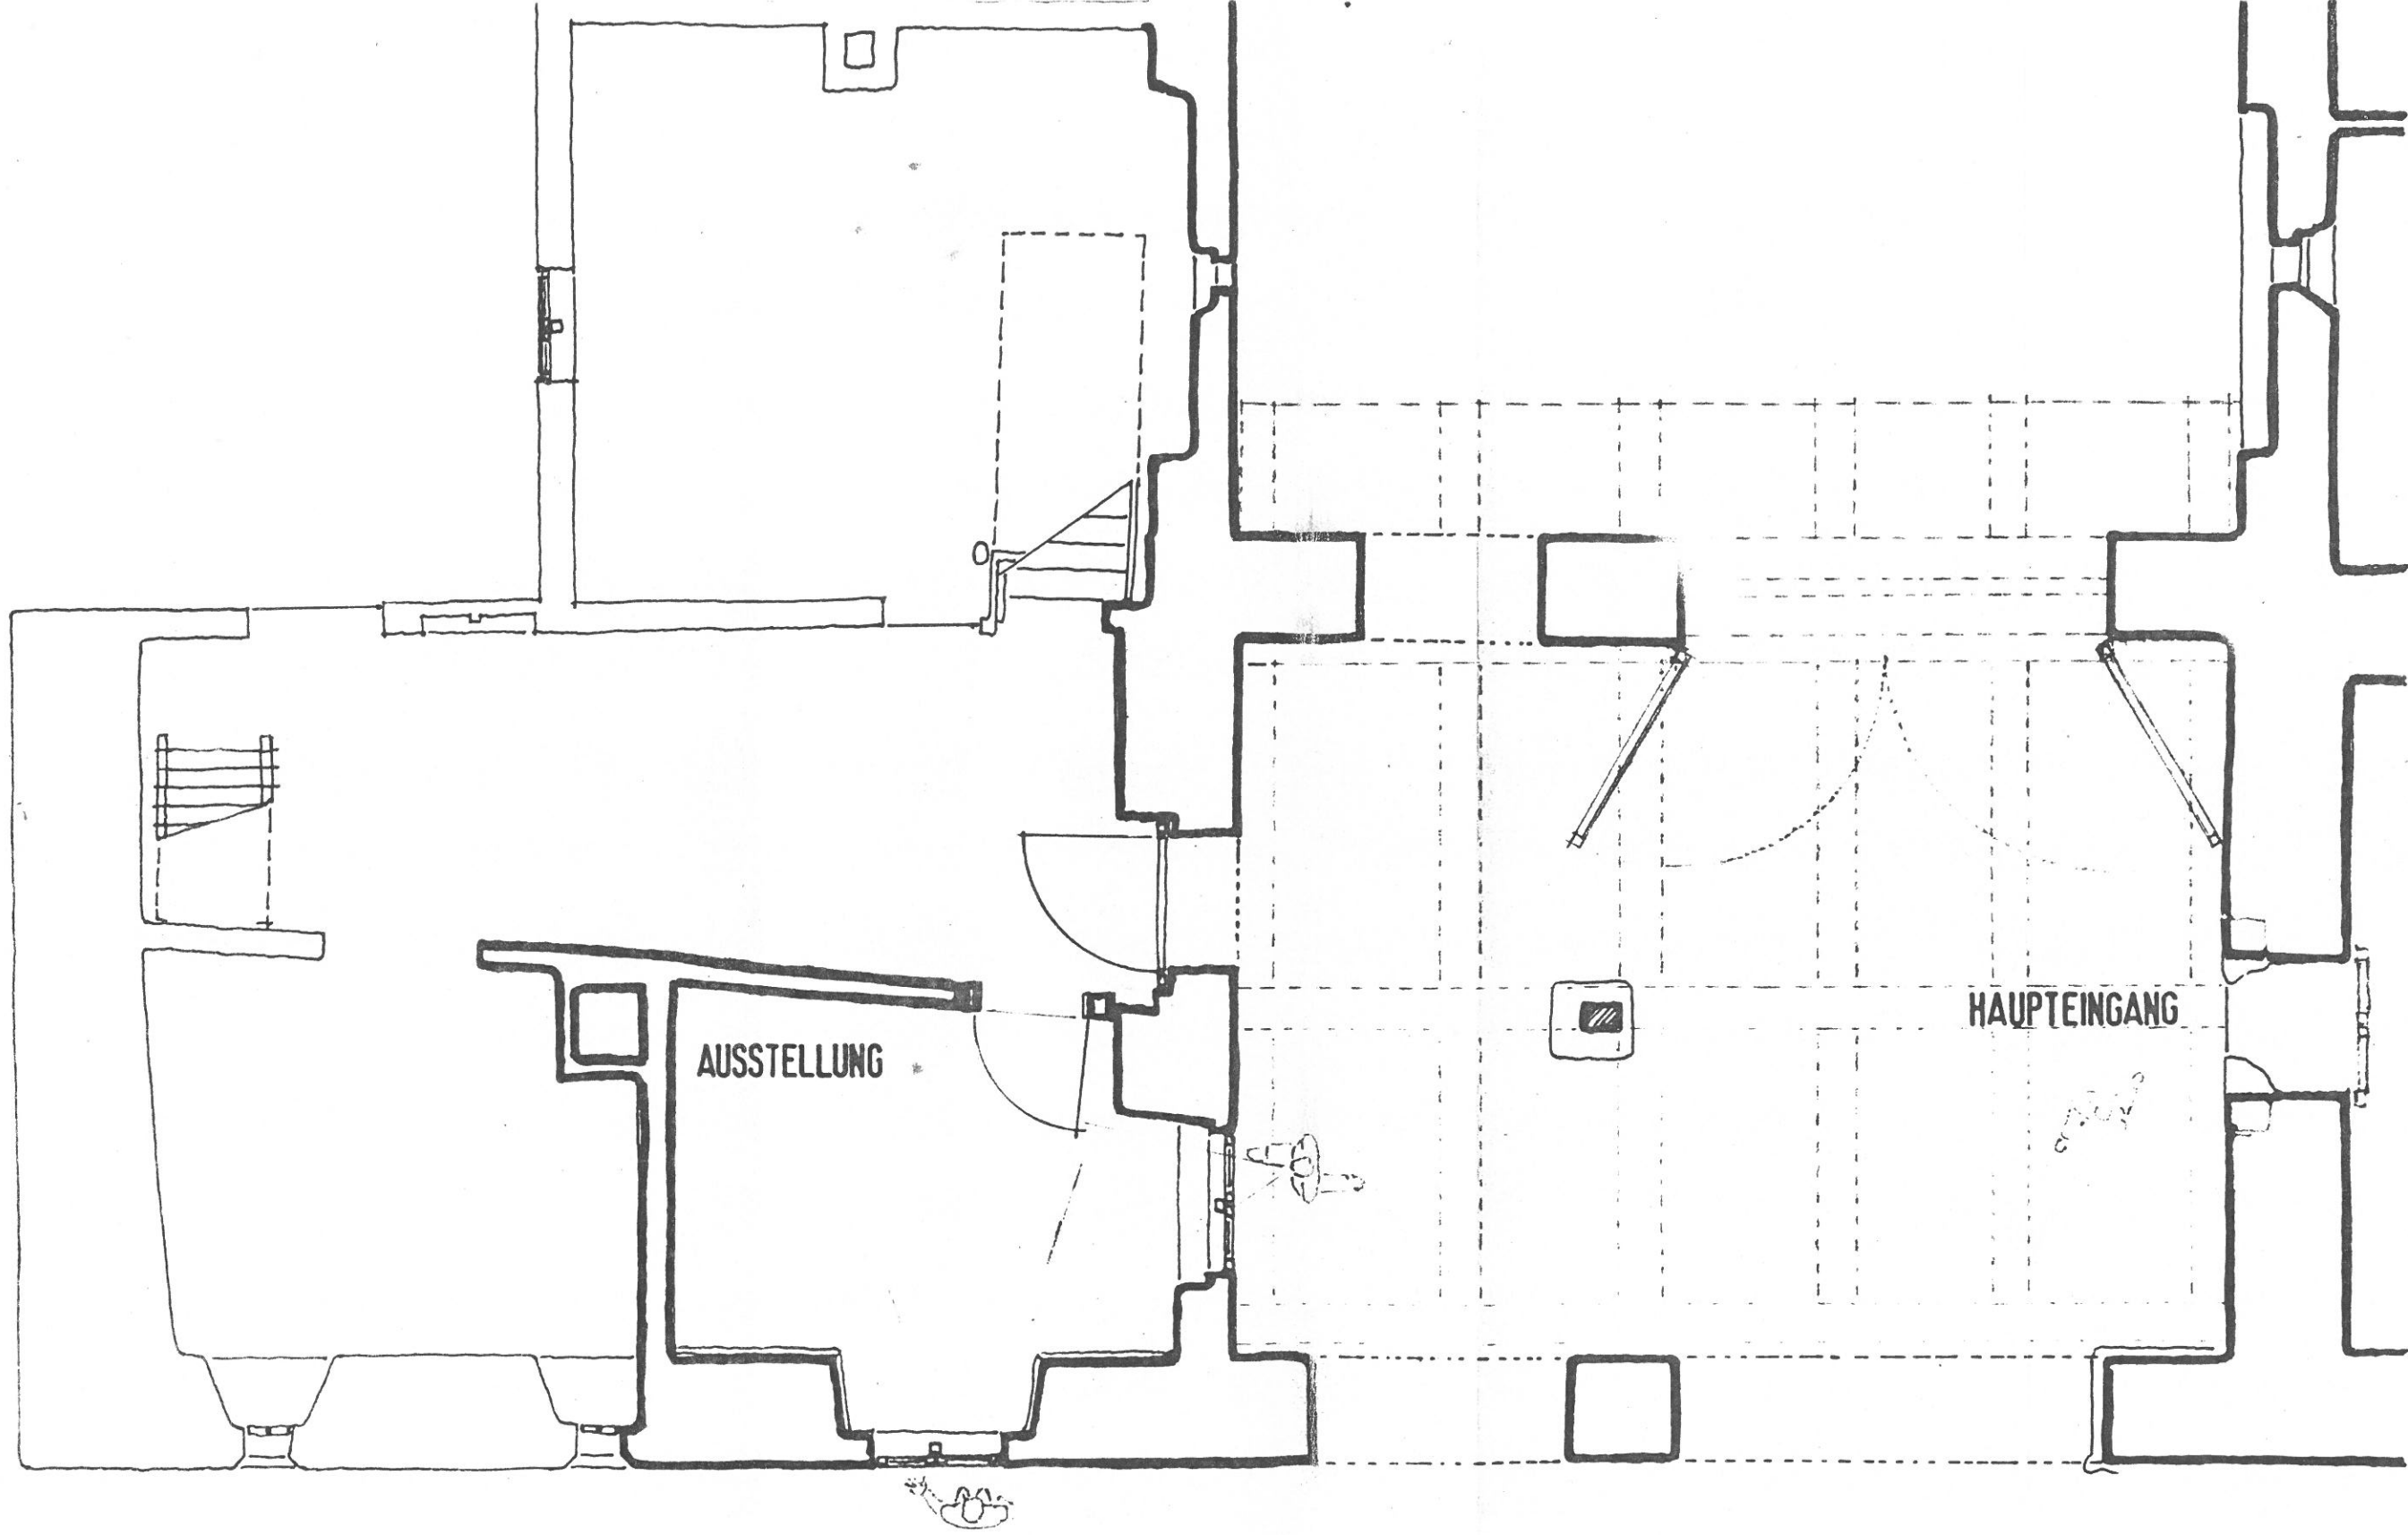

PYSALL
JENSEN
STAHLRENNBERG
DIPL.-ING. ARCHITEXTEN BDA

TORHAUS RIDDAGSHAUSEN

GRUNDRISS ERDGESCHOSS [TEIL WEST]

M 1:50

LEN