



TAFEL 13


Hitzacker, Elbstr. 9. Erbaut 1717. Maßstab 1:200.

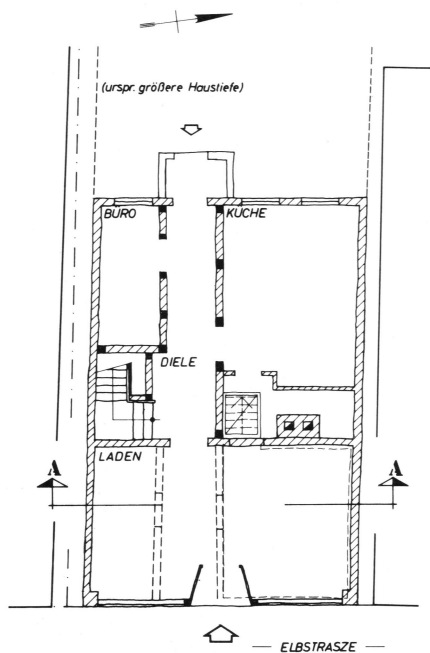

UNTERSTOCK

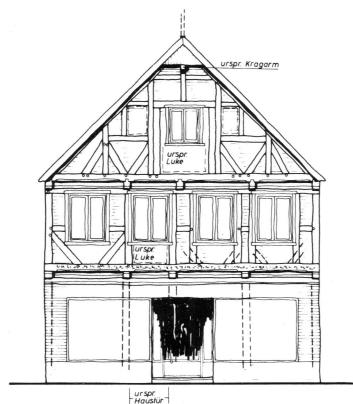

ANSICHT VON OSTEN

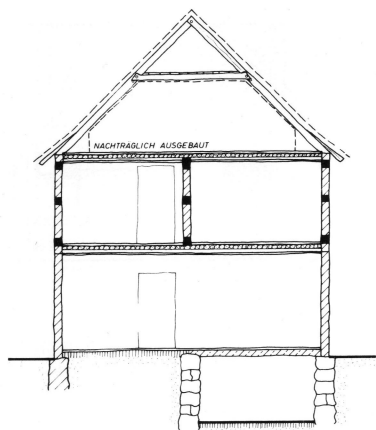

SCHEITTEL A - A