



TAFEL 16


Hitzacker, Hauptstr. 12. Erbaut um 1700. Maßstab 1:200.

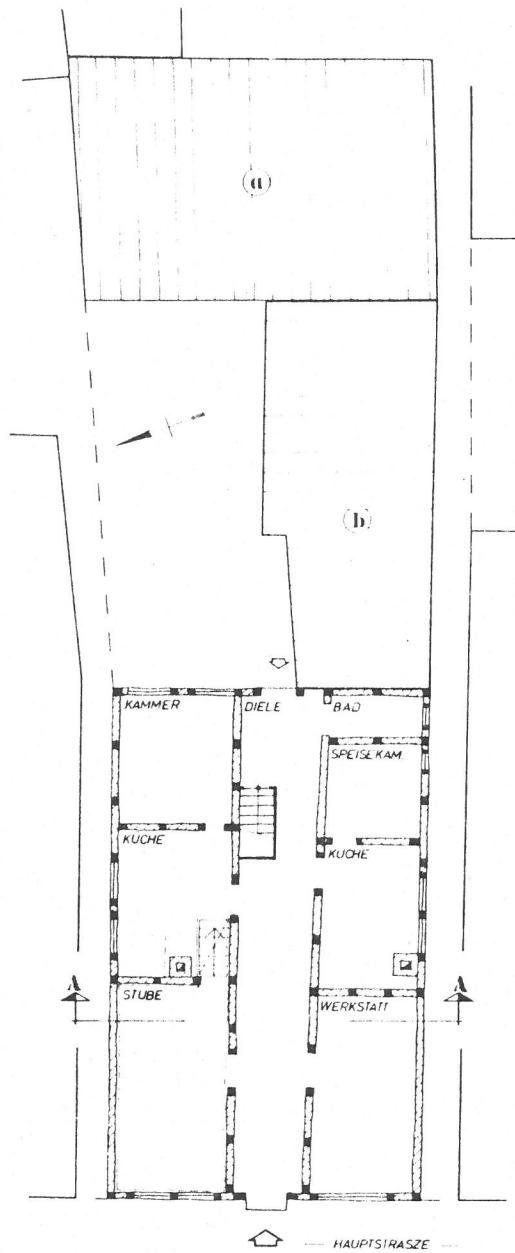


ERDGESCHOSS

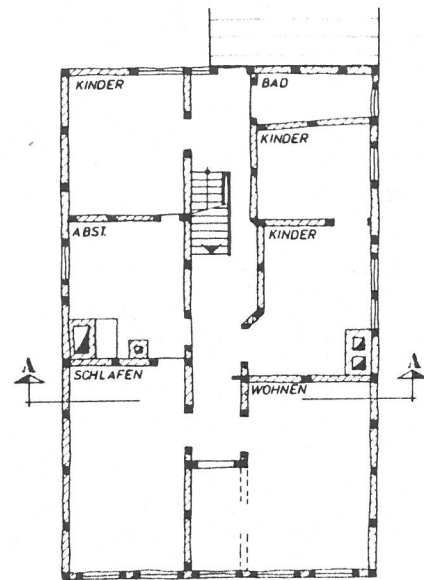


OBERGESCHOSS

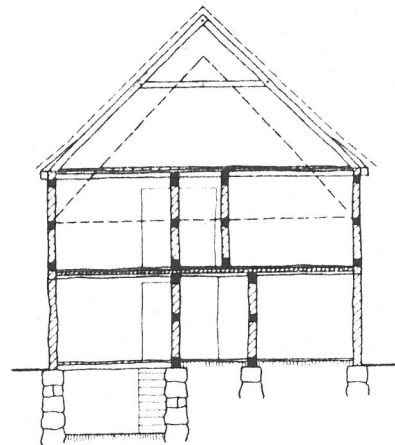


SCHNITT A - A

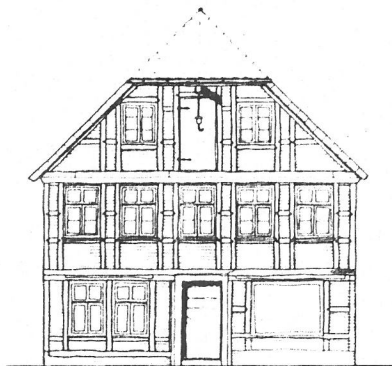

ANSICHT VON WESTEN

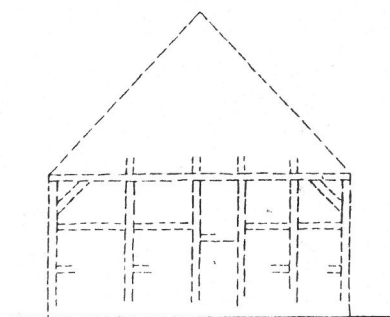

UMGEBAUTE SCHEUNE

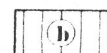

UMGEBAUTE STALLUNG

REKONSTRUKTION