


in der Gebäudegruppe von 4 Wohnhäusern für Herrn Baumeister J. H. auf dem Grundstück.
Hegemühlengasse 4. Kellerstraße.

Baupolizeiamt
Kassel 5 - FEB. 1913

Baupolizeiamt
Kassel 3 - MRZ. 1913

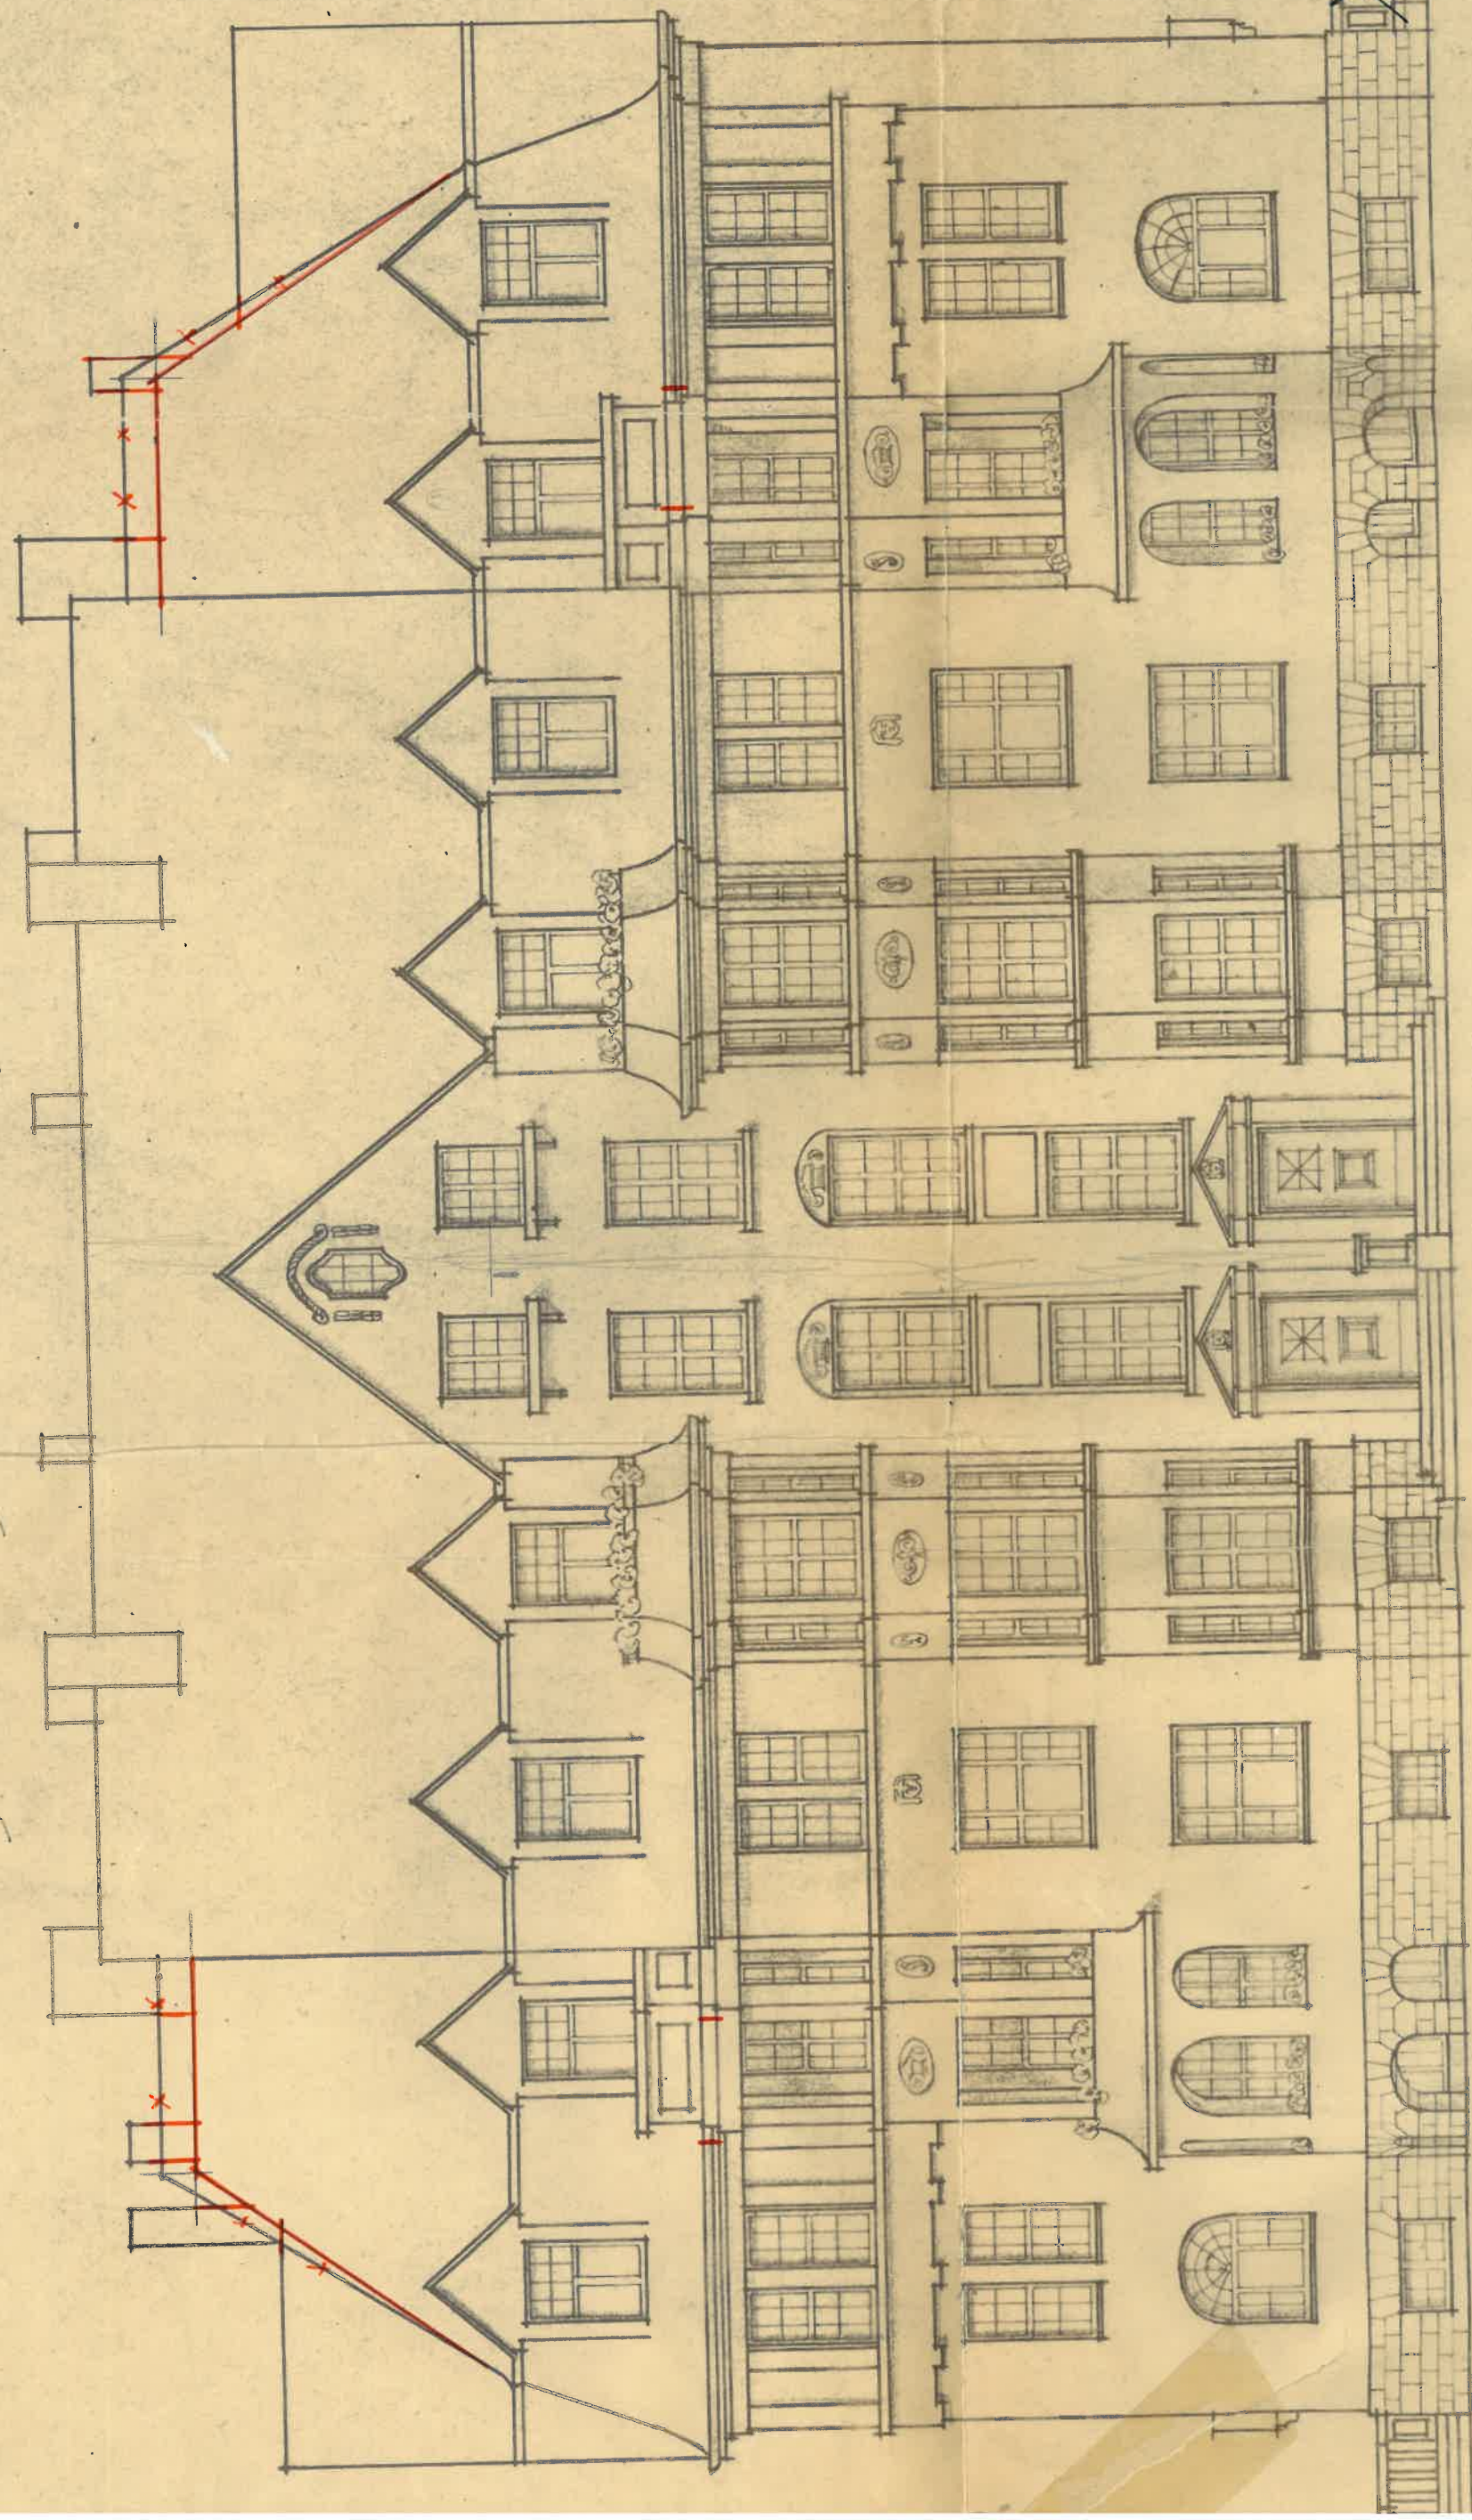

Anst. Hagemühlengasse

