

Städtische Polizei-Verwaltung Duderstadt.

Engelhardt

Atten

über die

Bauausführungen

auf der Parzelle Gartenblatt №

an der **Sottinger** Straße № **76**

Eigentümer: **Seyffart, Rudolf**

Bauleiter:

№ **1022** des Bauverzeichnisses. **AP**

Art der Bauausführung:

Neubau

Umbau

einer Tankstellen-Überdachung


Bauerlaubnis erteilt am **23. Nov. 38**

Rohbauabnahme

Gebrauchsabnahme am **6. d. 41**

Zu den Akten **6. d. 41**

Fachr. **22**

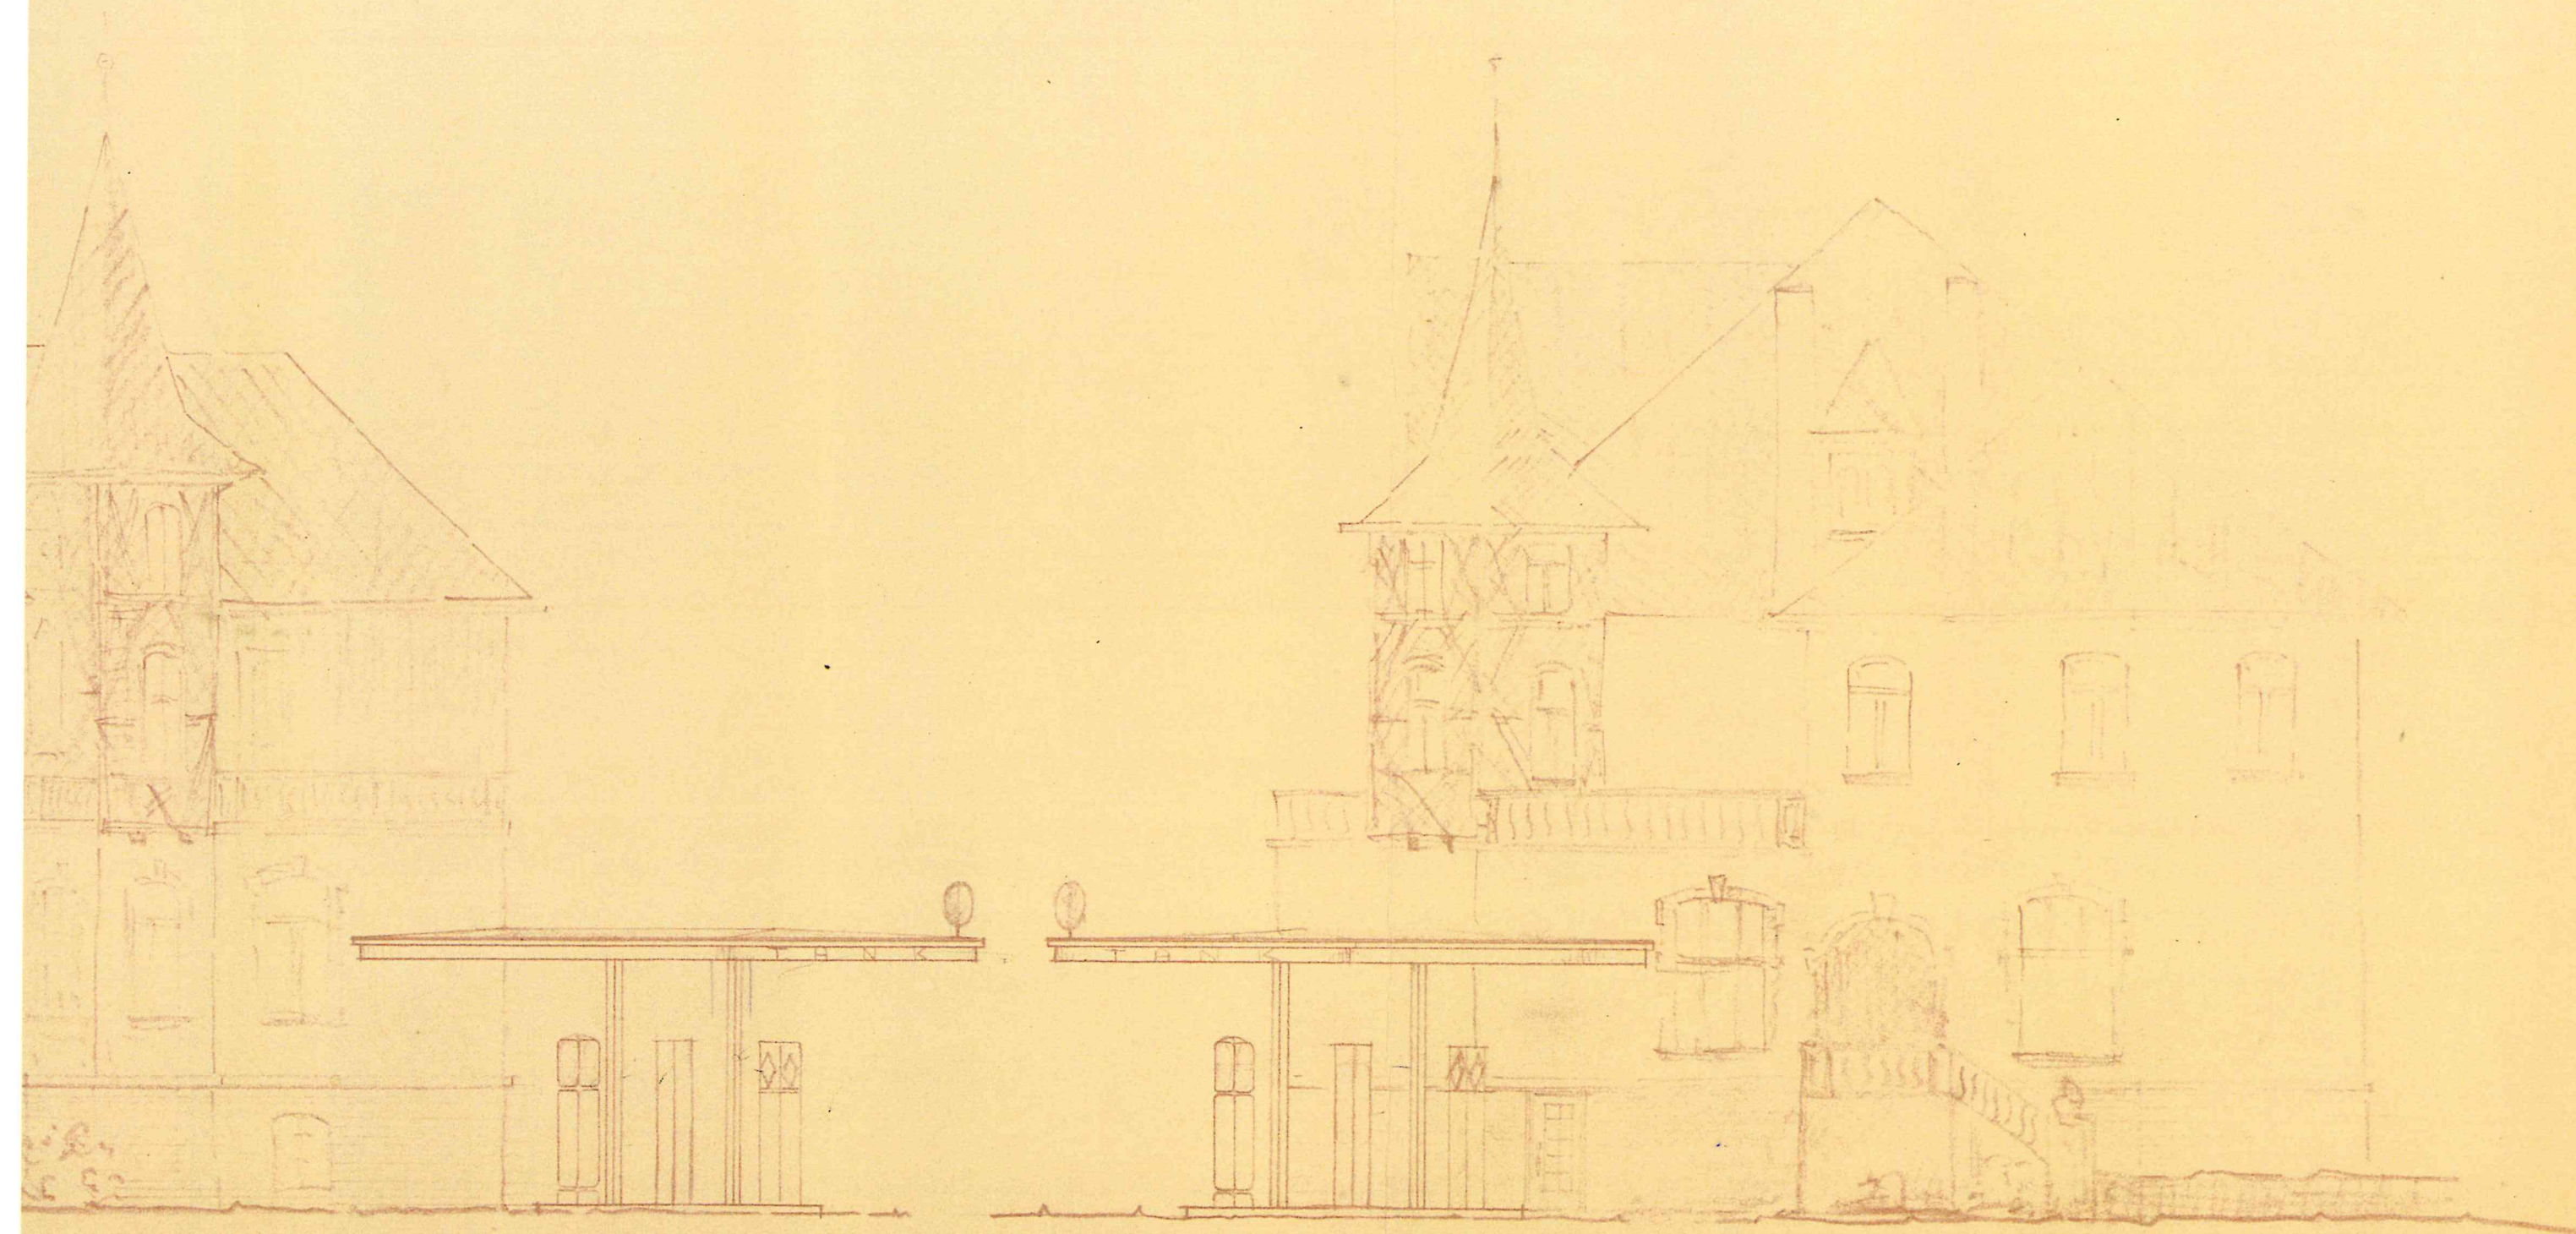

STRASSENSICHTEN

M 1:100

17. SEPTEMBER 1938

FÜR DIE AUSFÜHRUNG

Geprüft
 Ofterode a.H., den 17.11.1938
 Preuß. Staatshochbauamt

Handwritten signature
 Bauplanungsamt

Maßstab

TANKSTELLE SEYFERT

Zeichnung-Nr.



STRASSENANSICHTEN

M 1:100

ERFURT IM SEPTEMBER 1938

DER BAUHERR:

FÜR DIE AUSFÜHRUNG:

Autohaus
Rudolf Seyfert