






Ort	Göttingen
Objekt	Otfried-Müller-Haus
Planart	Grundriss KG Entwurf Bindungsplan
Maßstab	1:200
Datum	Juni 2018
Plangrundlage	LINSINGER ZTGmbH Hauptstr. 31 Tel. +43/6412/4314 Fax. +43/6412/4314-15 A-5600 ST. JOHANN/PG.
Bearbeiter	U. Klein
IBD	Freies Institut für Bauforschung und Dokumentation e.V. Barfüßerstraße 2A, 35037 Marburg Telefon: 06421/12036 Telefax: 06421/25747 e-mail: bd-marburg@t-online.de

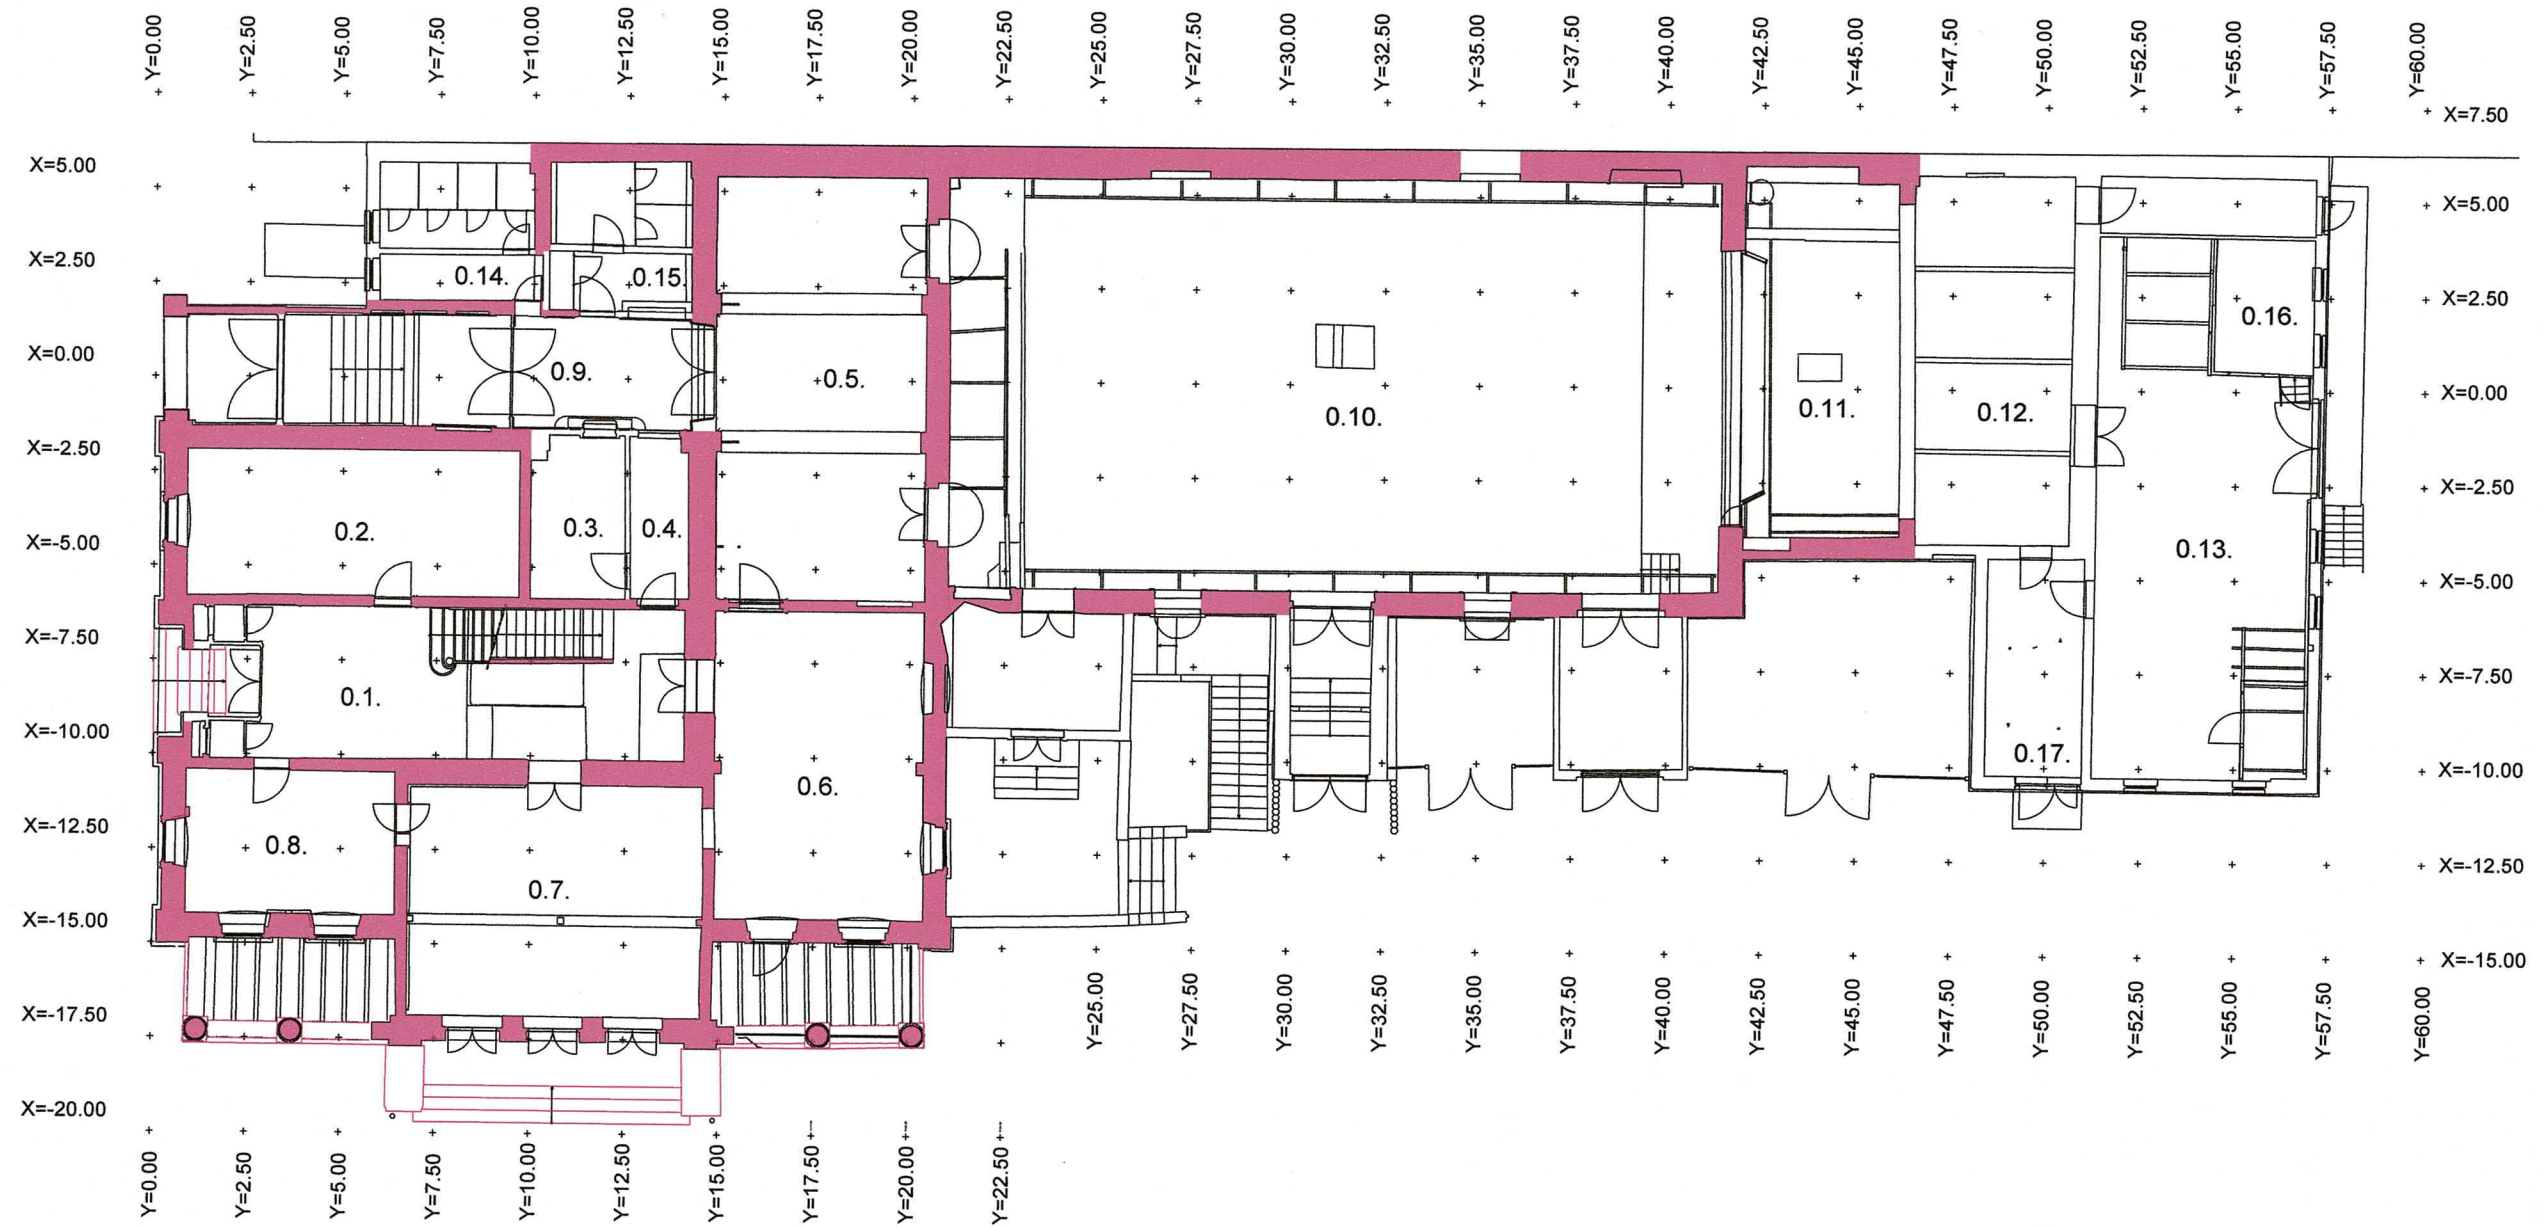


Ort Objekt	Göttingen Otfried-Müller-Haus
Planart	Grundriss EG Entwurf Bindungsplan
Maßstab Datum	1:200 Juni 2018
Plangrundlage	LINSINGER ZTGmbH Hauptstr. 31 Tel. +43/6412/4314 Fax. +43/6412/4314-15 A-5600 ST. JOHANN/PG.
Bearbeiter	U. Klein
	Freies Institut für Bauforschung und Dokumentation e.V. Barfüßerstraße 2A, 35037 Marburg Telefon: 06421/12036 Telefax: 06421/25747 e-mail: ibd-marburg@t-online.de

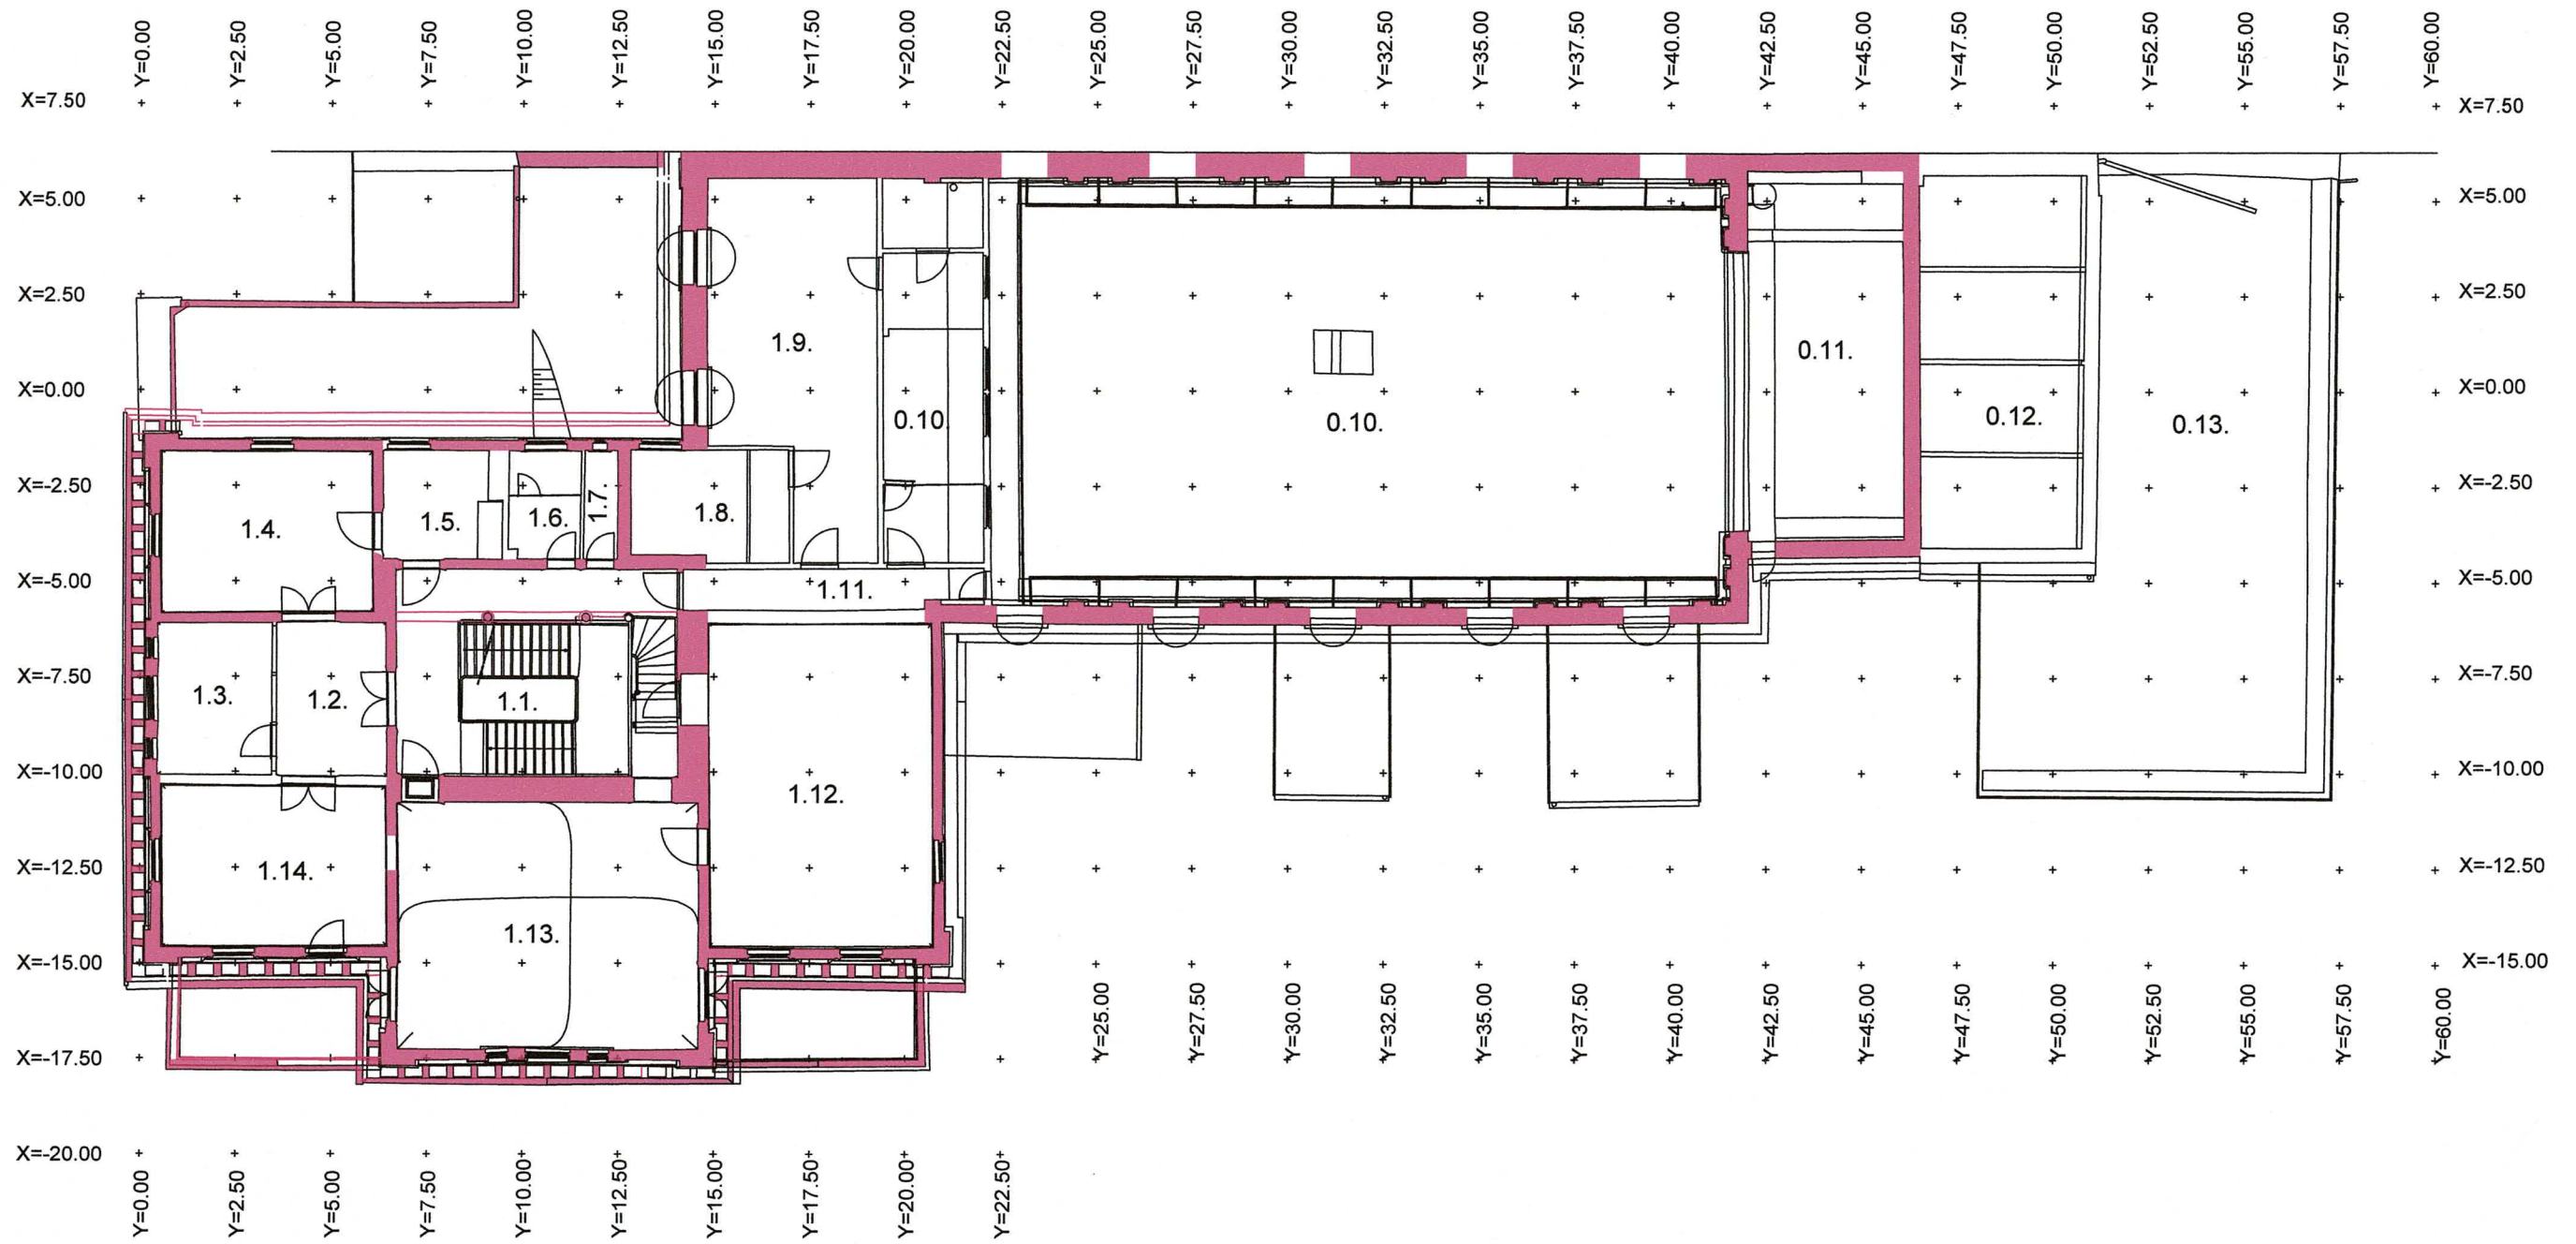

Ort	Göttingen
Objekt	Otfried-Müller-Haus
Planart	Grundriss 1.OG Entwurf Bindungsplan
Maßstab	1:200
Datum	Juni 2018
Plangrundlage	LINSINGER ZTGmbH Hauptstr. 31 Tel. +43/6412/4314 Fax. +43/6412/4314-15 A-5600 ST. JOHANN/PG.
Bearbeiter	U. Klein
	Freies Institut für Bauforschung und Dokumentation e.V. Barfüßerstraße 2A, 35037 Marburg Telefon: 06421/12036 Telefax: 06421/25747 e-mail: ibd-marburg@t-online.de

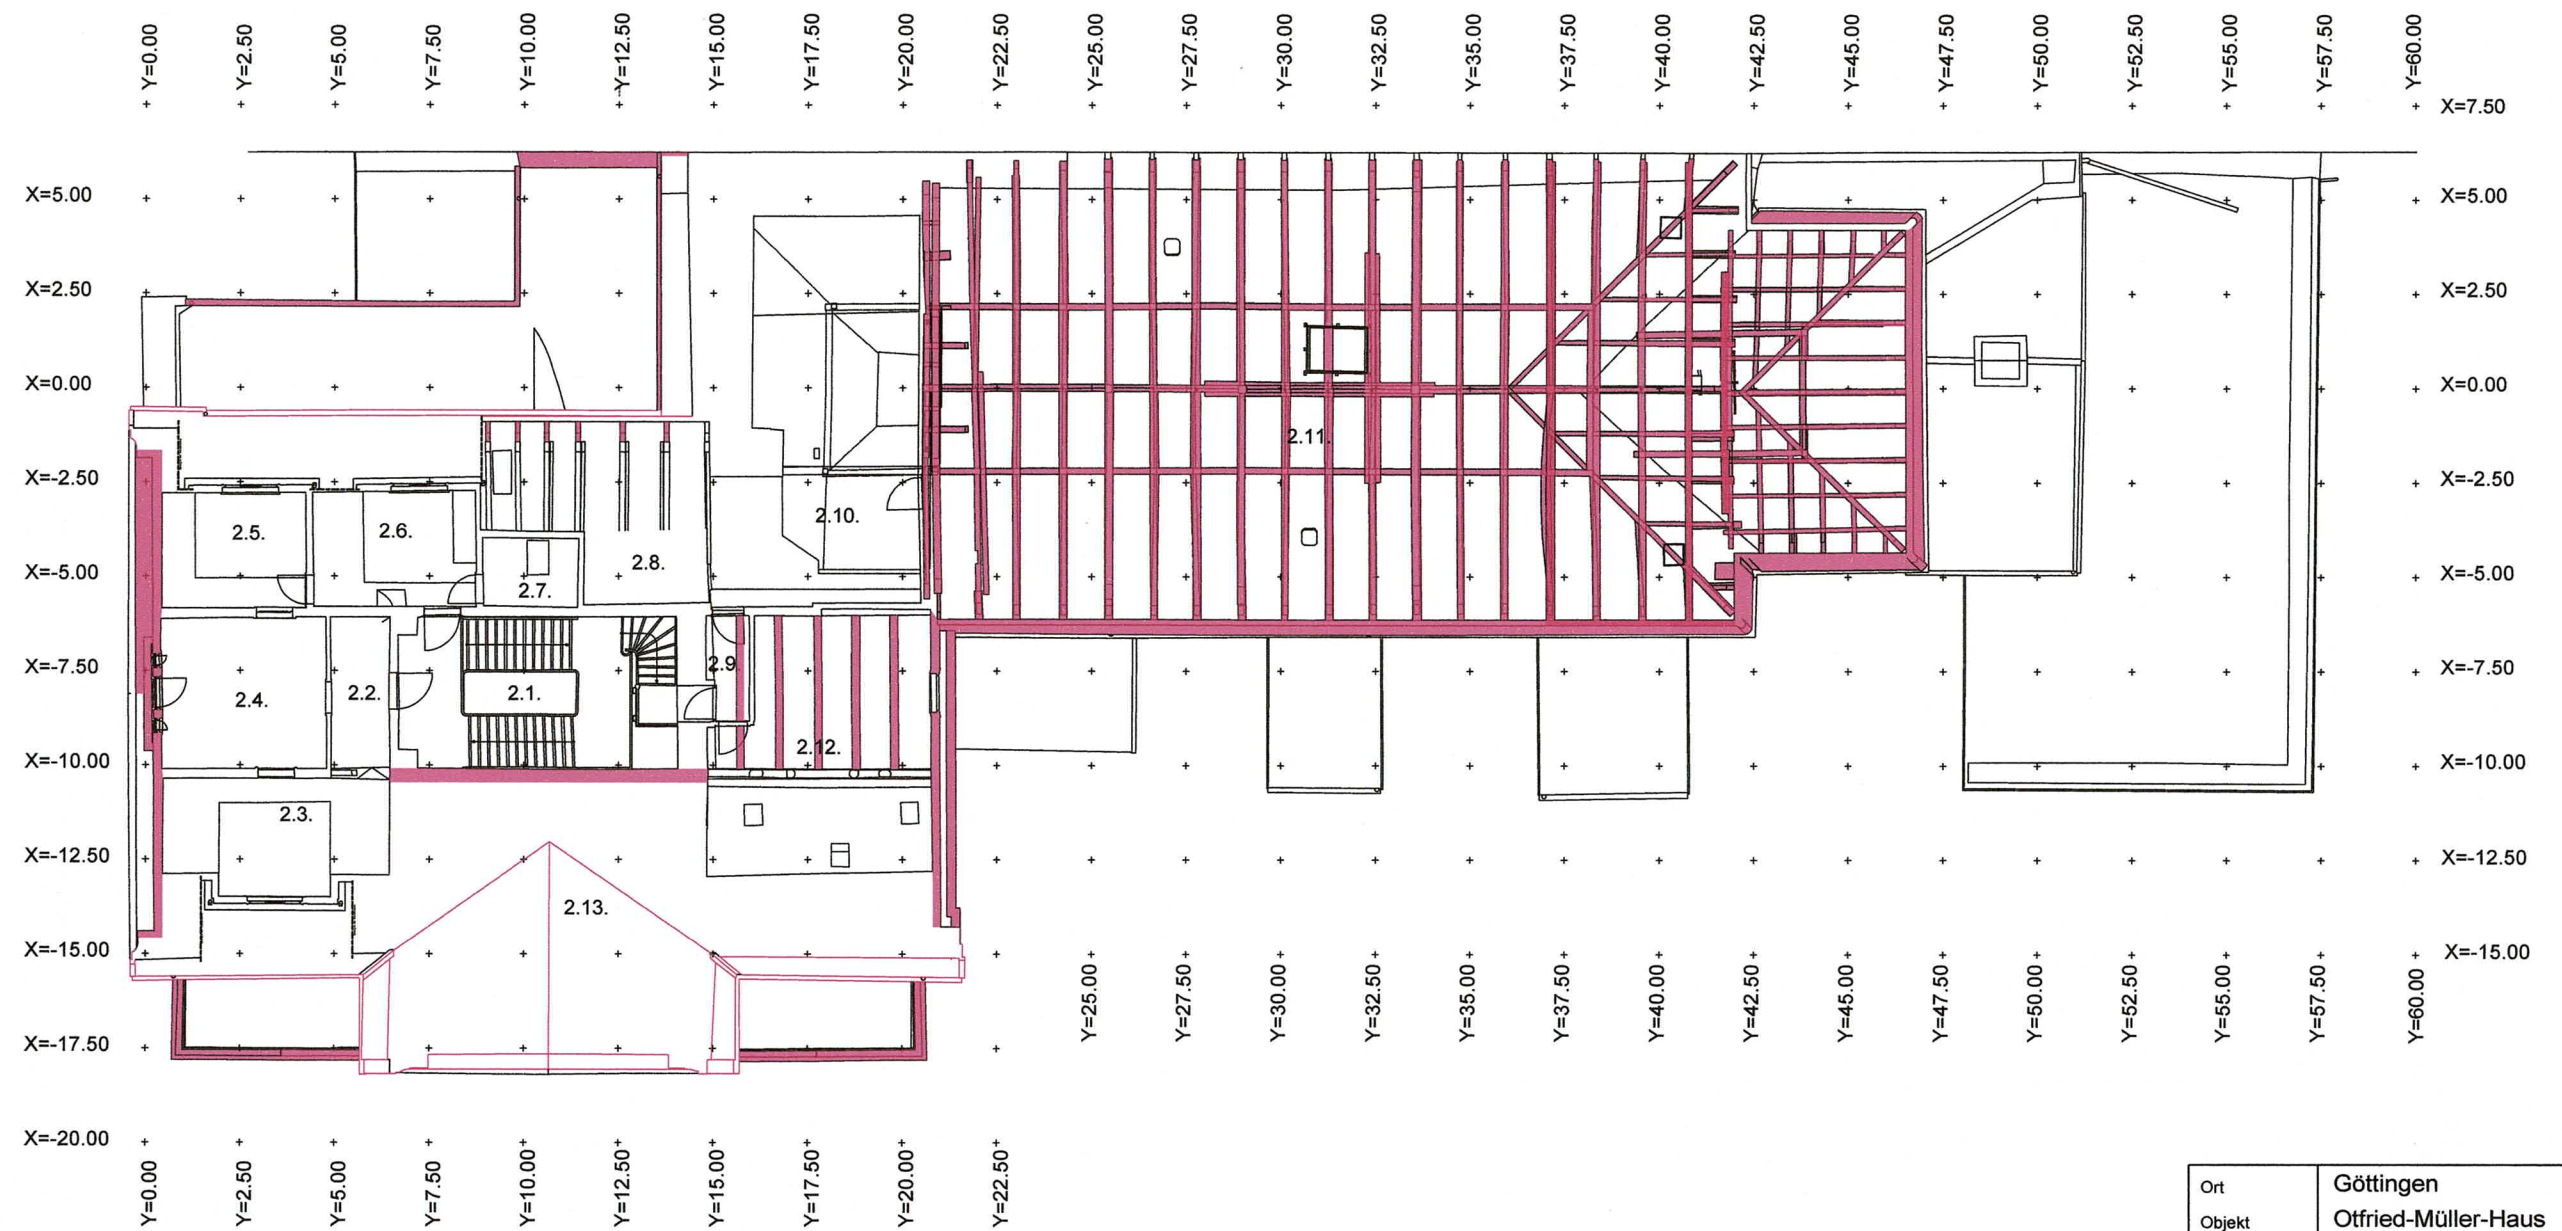

Ort	Göttingen
Objekt	Offried-Müller-Haus
Planart	Grundriss DG Entwurf Bindungsplan
Maßstab	1:200
Datum	Juni 2018
Plangrundlage	LINSINGER ZTGmbH Hauptstr. 31 Tel. +43/6412/4314 Fax. +43/6412/4314-15 A-5600 ST. JOHANN/PG.
Bearbeiter	U. Klein
IBD	Freies Institut für Bauforschung und Dokumentation e.V. Barfußbergstraße 2A, 35037 Marburg Telefon: 08421/12036 Telefax: 08421/23747 e-mail: ibd-marburg@t-online.de

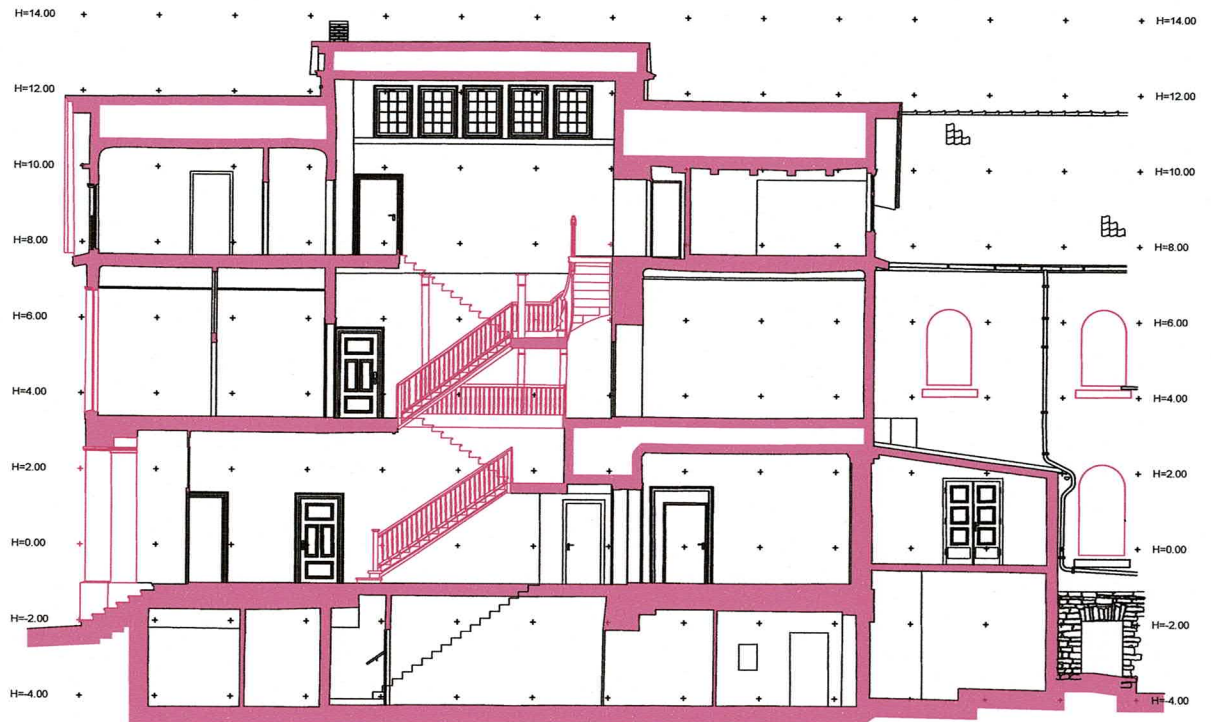

Ort	Göttingen
Objekt	Otfried-Müller-Haus
Planart	Schnitt 05 Entwurf Bindungsplan
Maßstab	1:200
Datum	Juni 2018
Plangrundlage	LINSINGER ZTGmbH Hauptstr. 31 Tel. +43/6412/4314 Fax. +43/6412/4314-15 A-5600 ST. JOHANN/PG.
Bearbeiter	U. Klein
	Freies Institut für Bauforschung und Dokumentation e.V. Barfußstraße 2A, 35037 Marburg Telefon: 06421/12036 Telefax: 06421/25747 e-mail: ibd-marburg@t-online.de



Ort Objekt	Göttingen Offried-Müller-Haus
Planart	Schnitt 01 Entwurf Bindungsplan
Maßstab Datum	1:200 Juni 2018
Plangrundlage	LINSINGER ZTGmbH Hauptstr. 31 Tel. +43/6412/4314 Fax. +43/6412/4314-15 A-5600 ST. JOHANN/PG.
Bearbeiter	U. Klein
	Freies Institut für Bauforschung und Dokumentation e.V. Barfüßerstraße 2A, 35037 Marburg Telefon: 06421/12036 Telefax: 06421/25747 e-mail: ibd-marburg@t-online.de



Ort Objekt	Göttingen Otfried-Müller-Haus
Planart	Schnitt 02 Entwurf Bindungsplan
Maßstab Datum	1:200 Juni 2018
Plangrundlage	LINSINGER ZTGmbH Hauptstr. 31 Tel. +43/6412/4314 Fax. +43/6412/4314-15 A-5600 ST. JOHANN/PG.
Bearbeiter	U. Klein
	Freies Institut für Bauforschung und Dokumentation e.V. Barfüßerstraße 2A, 35037 Marburg Telefon: 06421/12036 Telefax: 06421/25747 e-mail: ibd-marburg@t-online.de