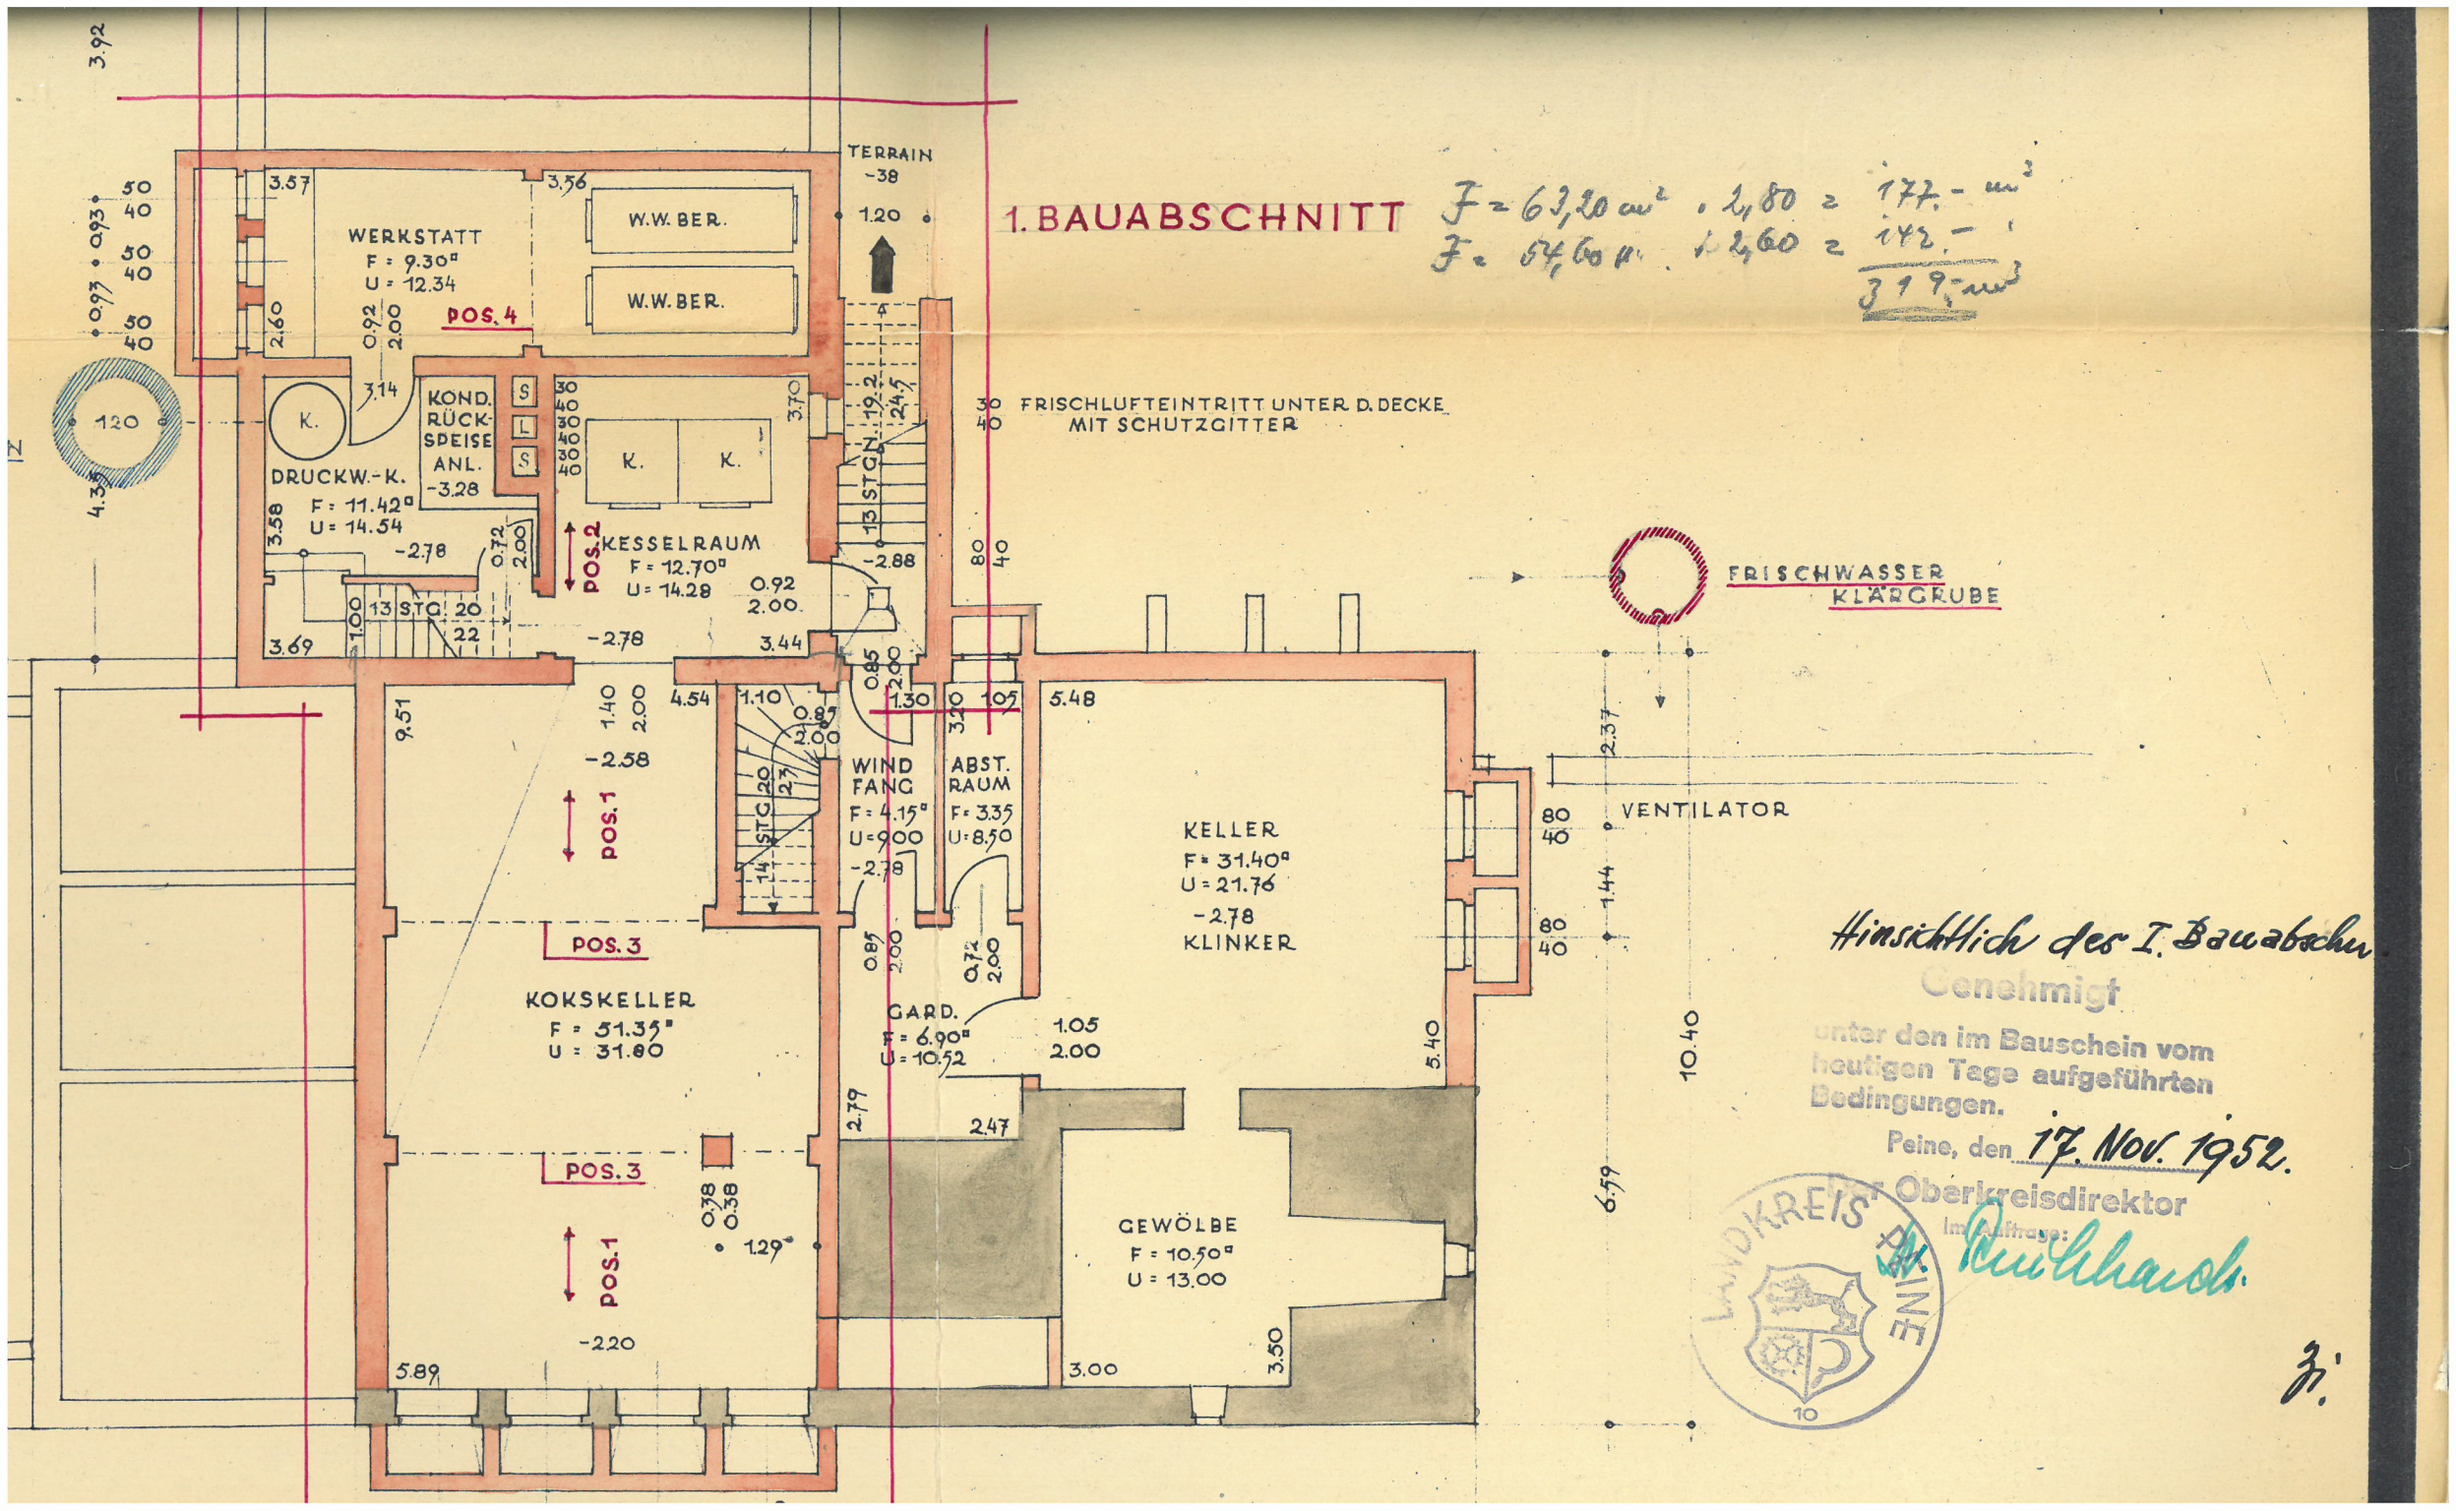
1. BAUABSCHNITT
F = 63,20 m² · 2,80 = 177,- m³
F = 54,60 m² · 2,60 = 142,-
319,- m³
WERKSTATT
F = 9.30 m²
U = 12.34
POS. 4
W.W. BER.
W.W. BER.
DRUCKW.-K.
F = 11.42 m²
U = 14.54
KOND. RÜCK-SPEISE ANL.
-3.28
K.
K.
K.
KESSELRAUM
F = 12.70 m²
U = 14.28
POS. 2
TERRAIN
-38
FRISCHLUFTEINTRITT UNTER D. DECKE MIT SCHUTZGITTER
FRISCHWASSER KLÄRGRUBE
VENTILATOR
WIND FANG
F = 4.15 m²
U = 9.00
ABST. RAUM
F = 3.35
U = 8.50
KELLER
F = 31.40 m²
U = 21.76
-2.78
KLINKER
POS. 1
POS. 3
KOKSKELLER
F = 51.35 m²
U = 31.80
GARD.
F = 6.90 m²
U = 10.52
GEWÖLBE
F = 10.50 m²
U = 13.00
POS. 1
POS. 3
-2.20
Hinsichtlich des I. Bauabschn.
Genehmigt
unter den im Bauschein vom heutigen Tage aufgeführten Bedingungen.
Peine, den 17. Nov. 1952.
Der Oberkreisdirektor
Im Auftrage:
Kulhard
LANDKREIS PEINE
10
Z.