Meinbrexen von Mansberg Herrenhaus, Rittergut 1, 37697 Lauenförde-Meinbrexen

Grundiss Dachgeschoss

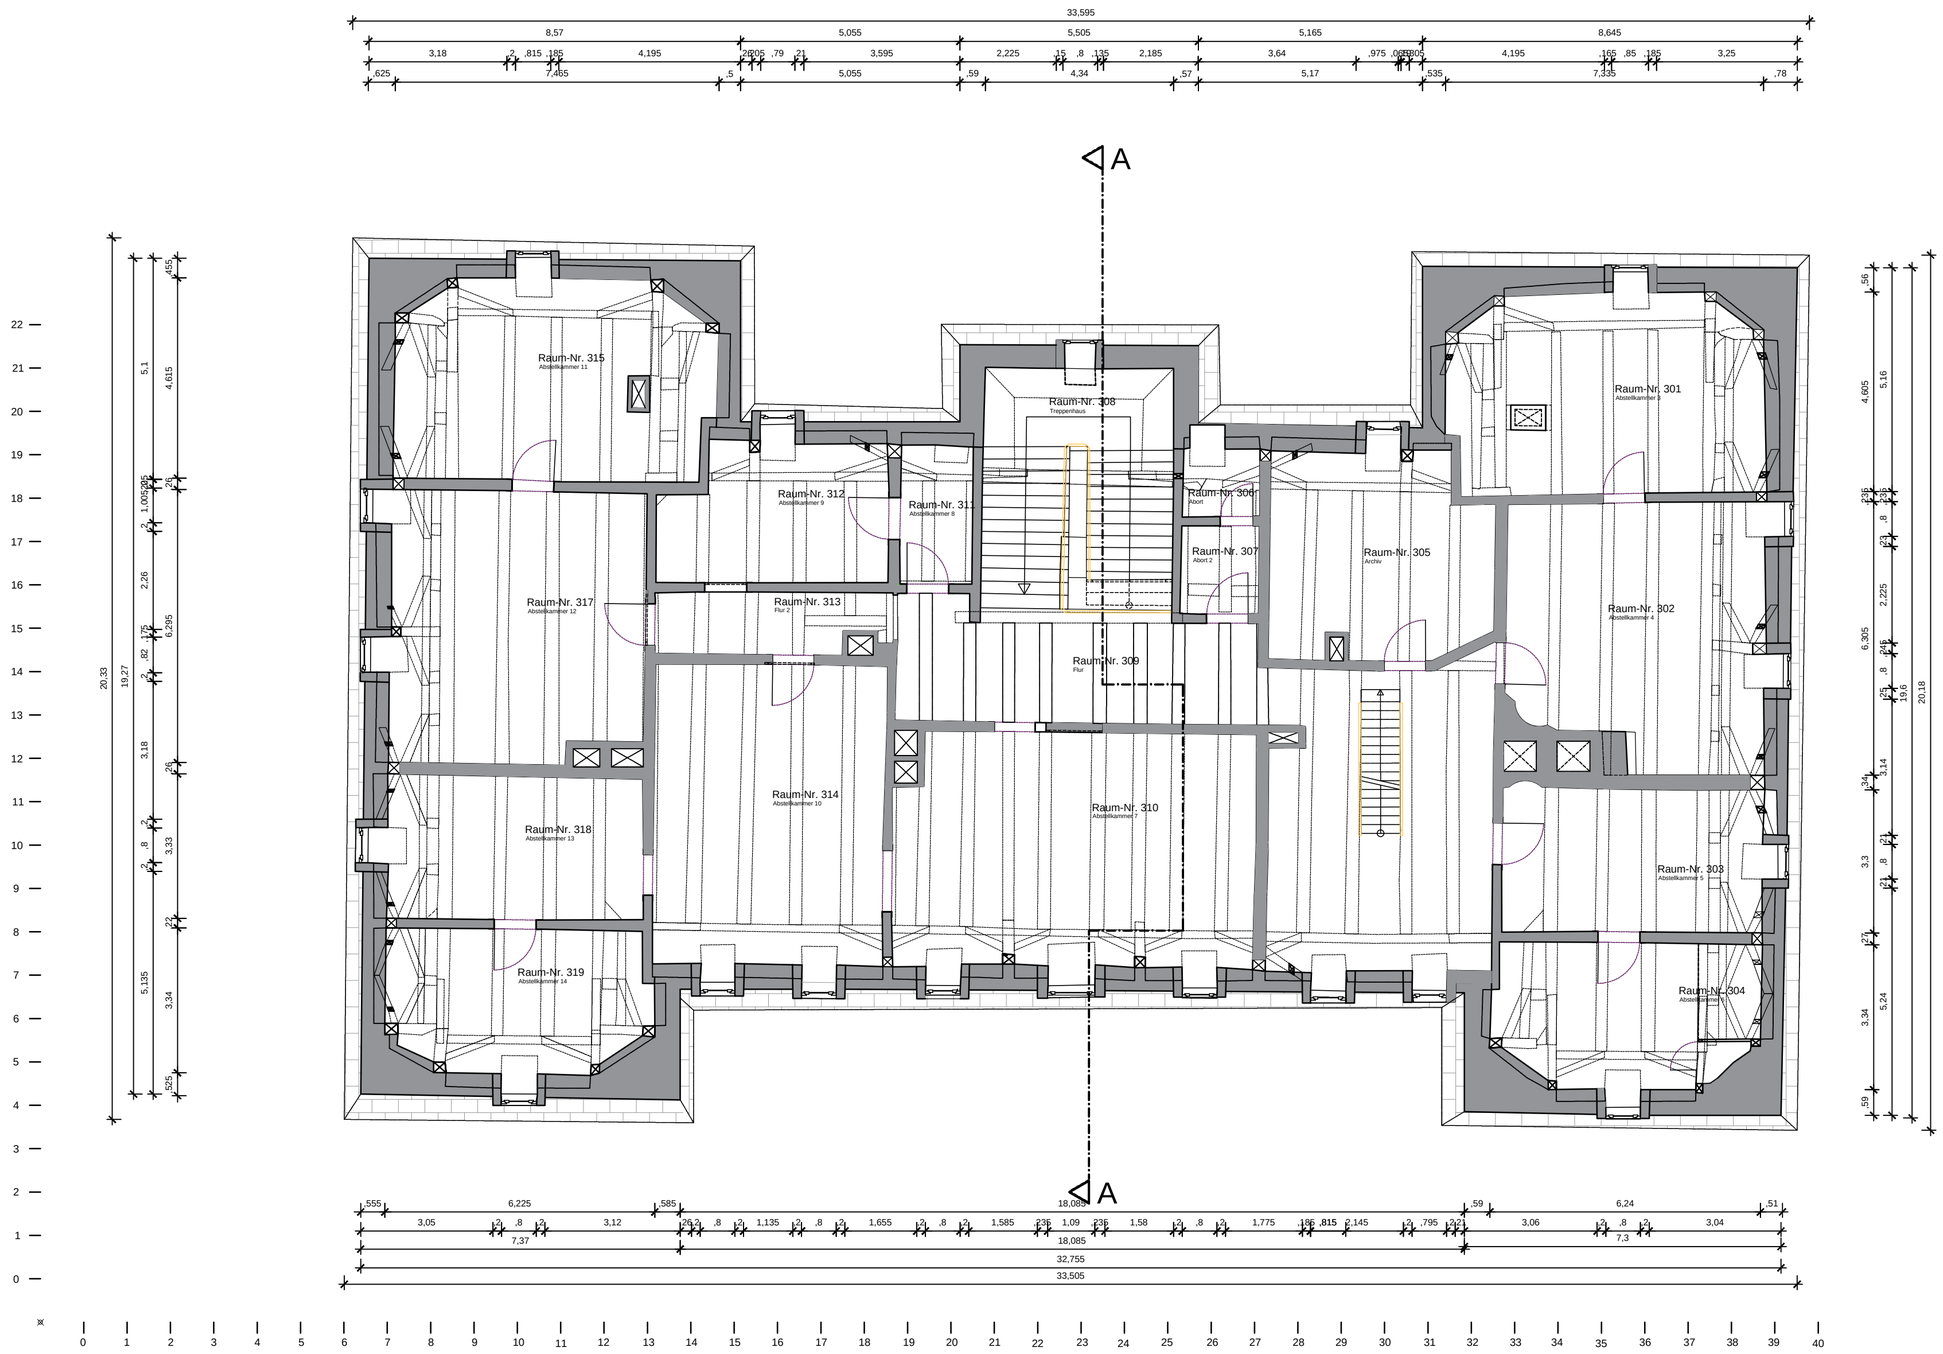


# Dachgeschoss


ARCHITEKTIN DIPL.- ING. CORNELIA LANGE

WESTERBACHSTR. 35/37 - 37671 HÖXTER - TEL: 05271/1265 - FAX: 05271/35914
E-Mail: Lange.Cornelia@t-online.de
www.architekturbuero-lange.de


Bestand

M. 1:100
Blatt Nr. 03
Stand:10.07.2020