


A: 150.

Nord _____ Süd

Gefängniss

Landgericht.

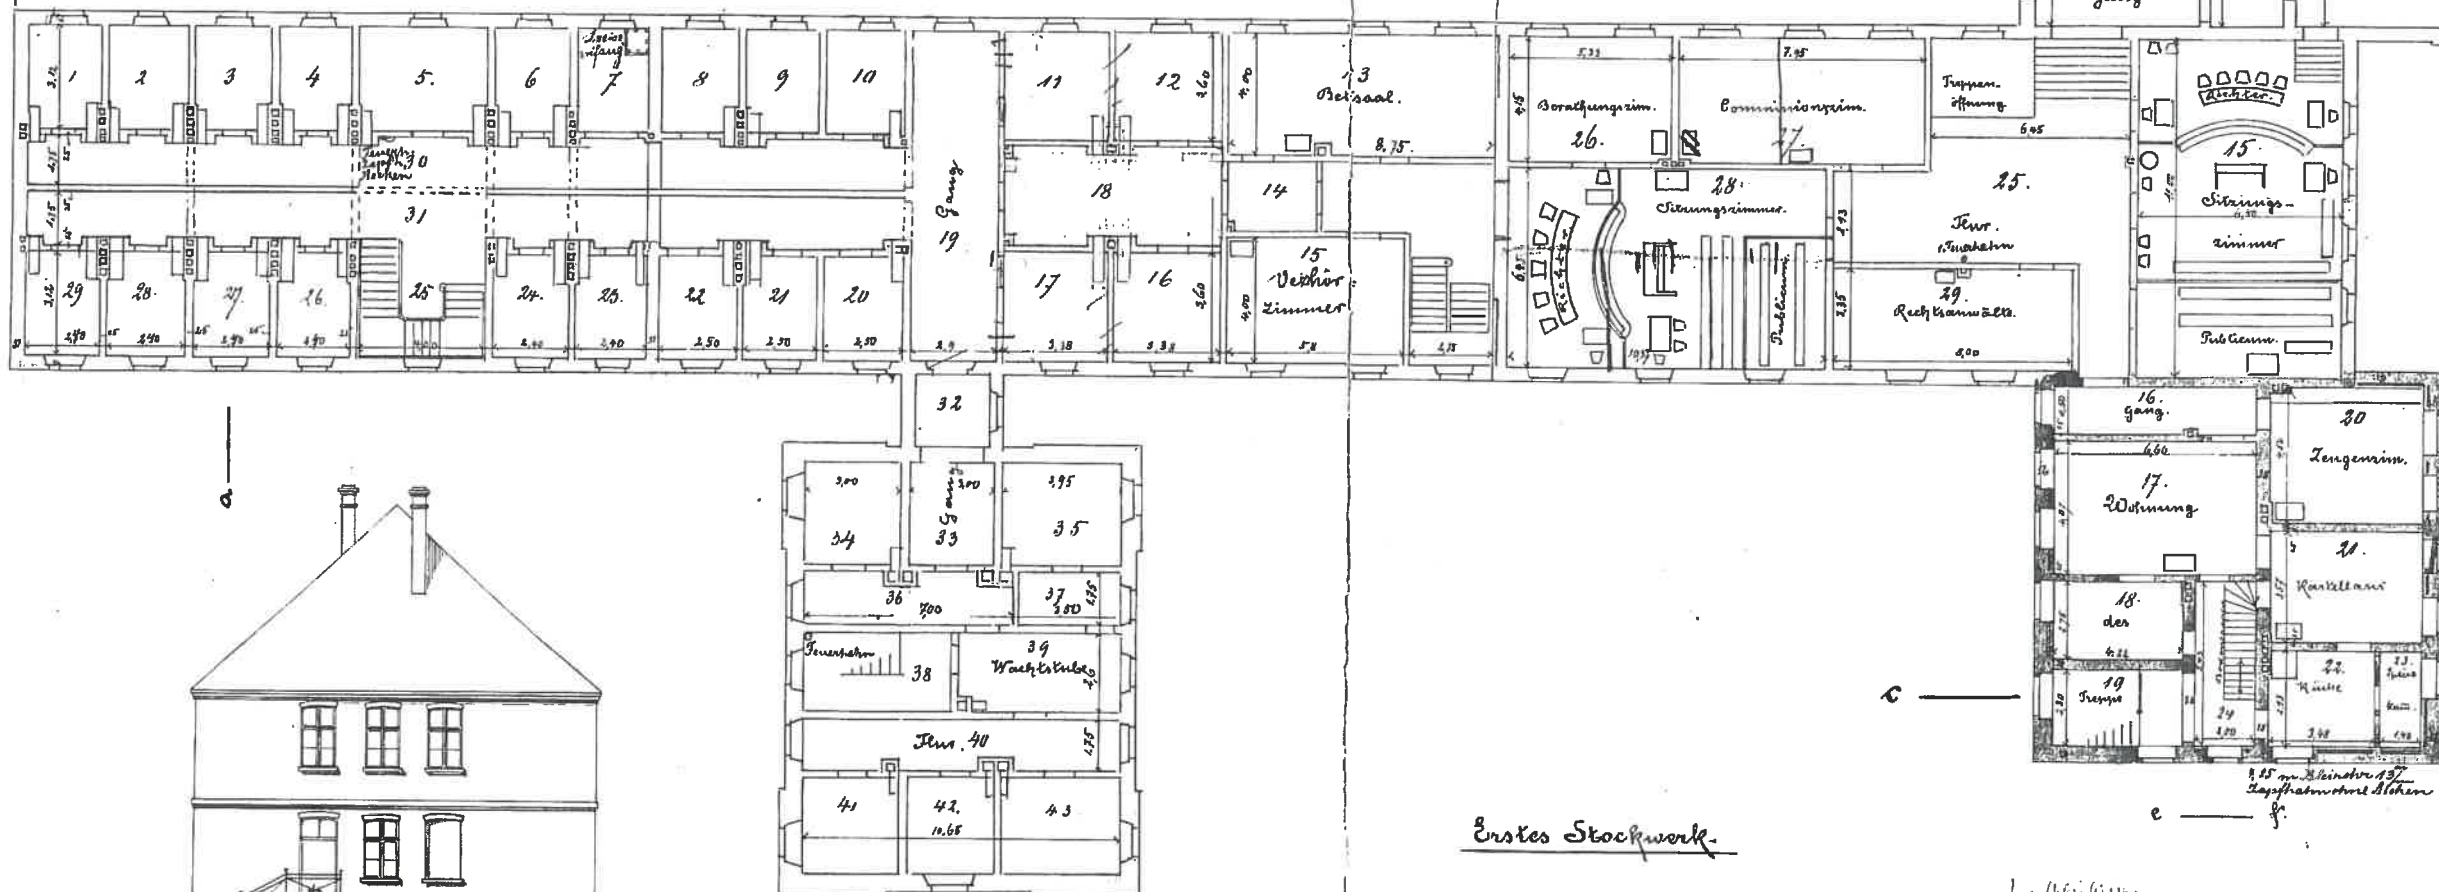

Erstes Stockwerk.

Ansichte. f.

Verden den 1^{ten} ^{Januar} ~~December~~ 1891.

Der Königl. Kreisbauinspector
Herrig.

Der Königl. Regierungsbaumeister
Kleinmet.




Plantsville
an der Abfertigung für das Locomotiv
im Maschinenbau der öffentlichen Eisenbahnen
Berlin den 21.ten Juni 1880
Zg. Kleinmann v. d. M. W. W. W. W.


Wien den 1. März 1880
Der Kreisbauinspektor
H. F. Fuchs

Verkauft am 13. Januar 1885
an den Herrn

Erweiterungsban
der Geschäftsräume
des
Landgerichts in Venden.

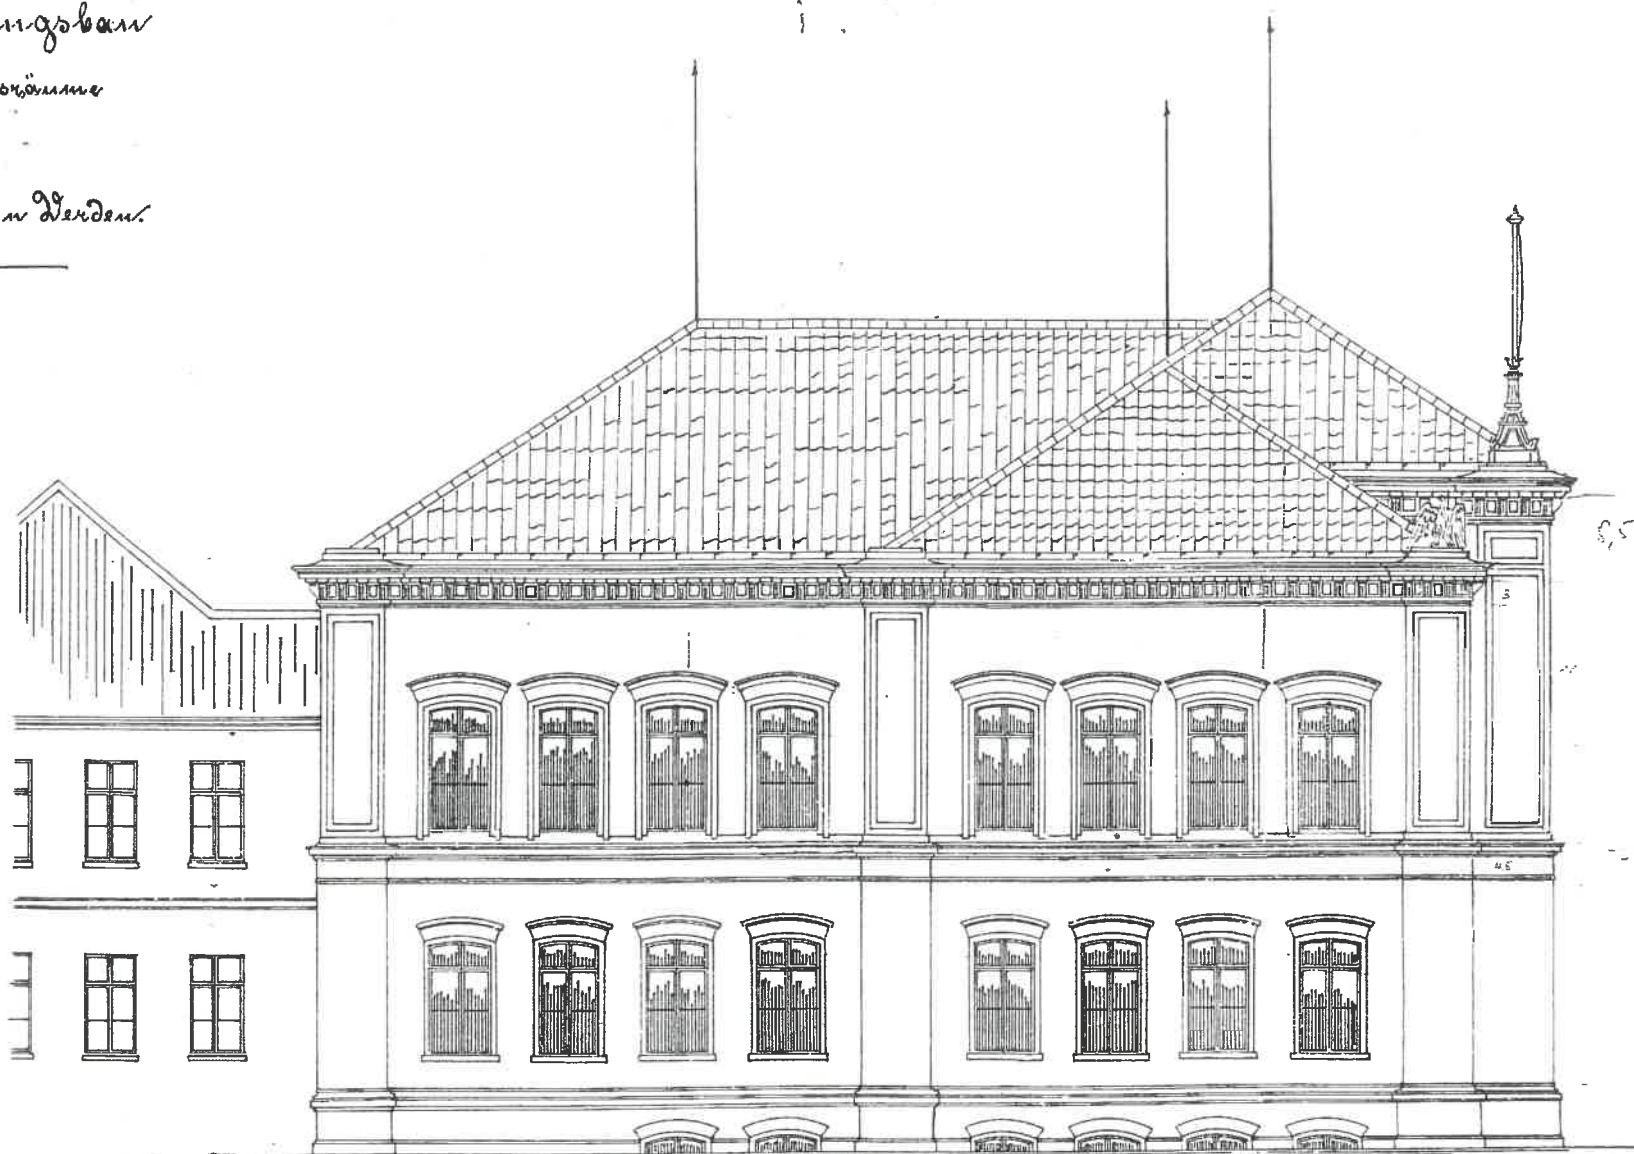

Südliche Ansicht.

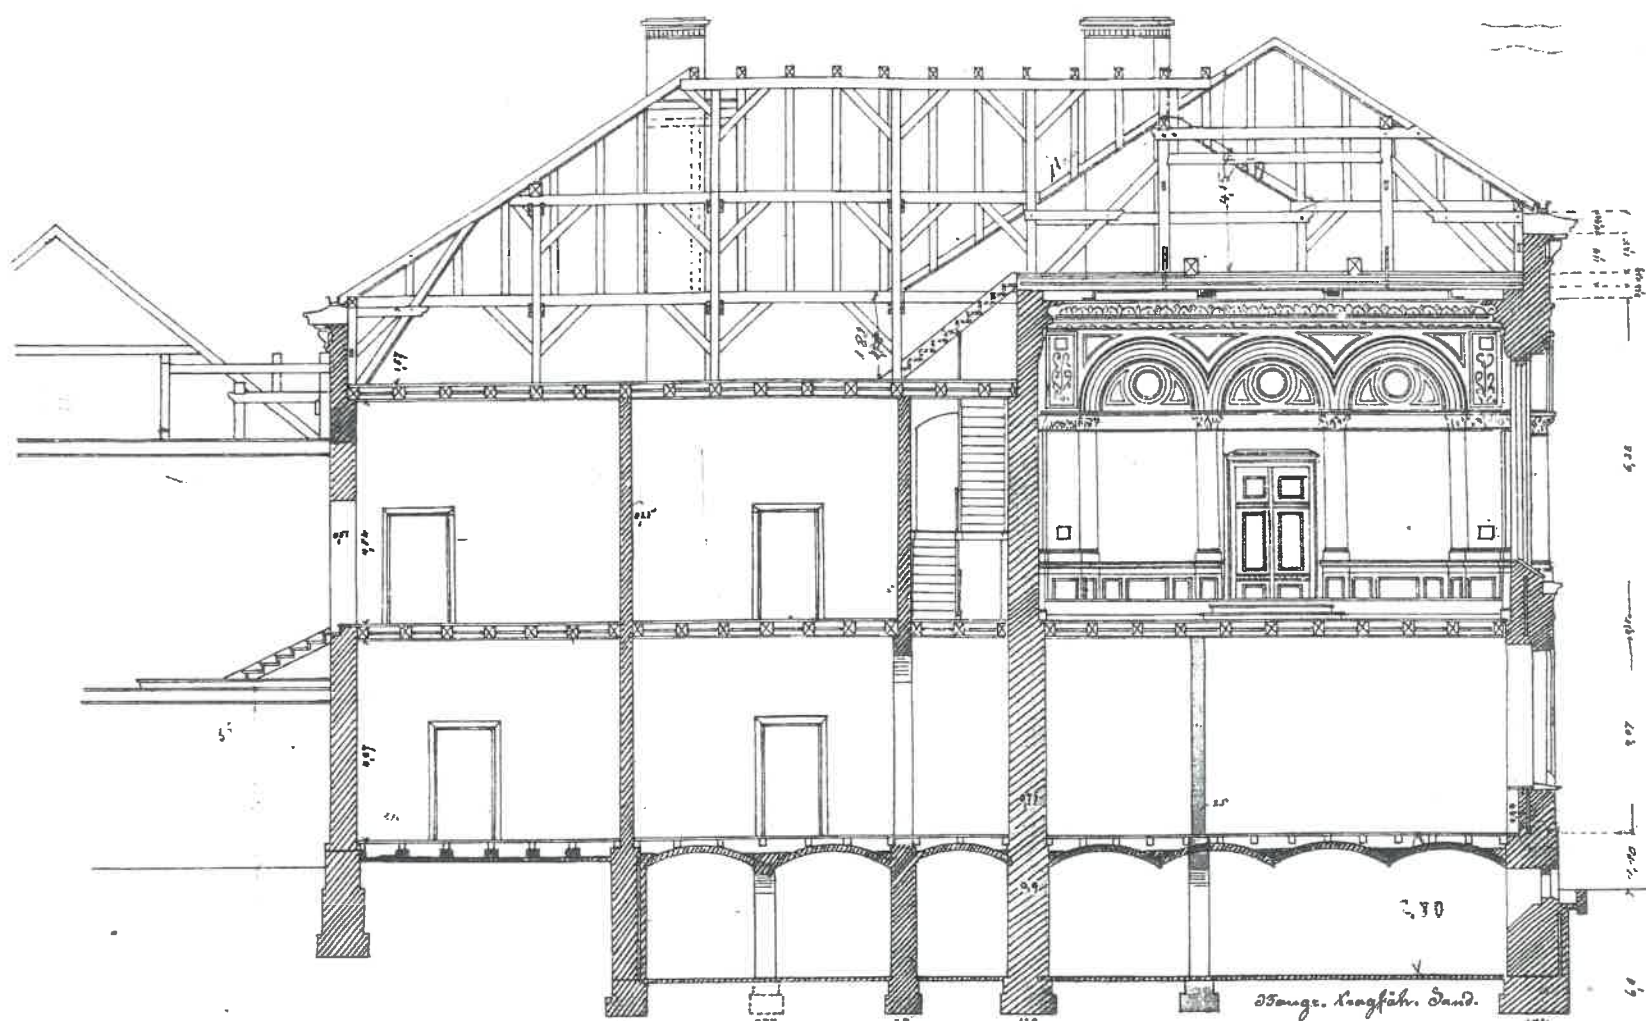

Profil in S. D.

Kasseler
im der Abteilung für das Bauwesen
im Ministerium der öffentlichen Arbeiten
Berlin den 21. Juni 1880
H. Klammann, v. d. H.

Kasseler
Stade am April 1880
von H. Klammann
H. Klammann.

Venden den 4. März 1880
von Kreisbauinspector
H. Klammann
Venden, d. 13. Januar 1880
Der Bauinspector

H. Klammann