



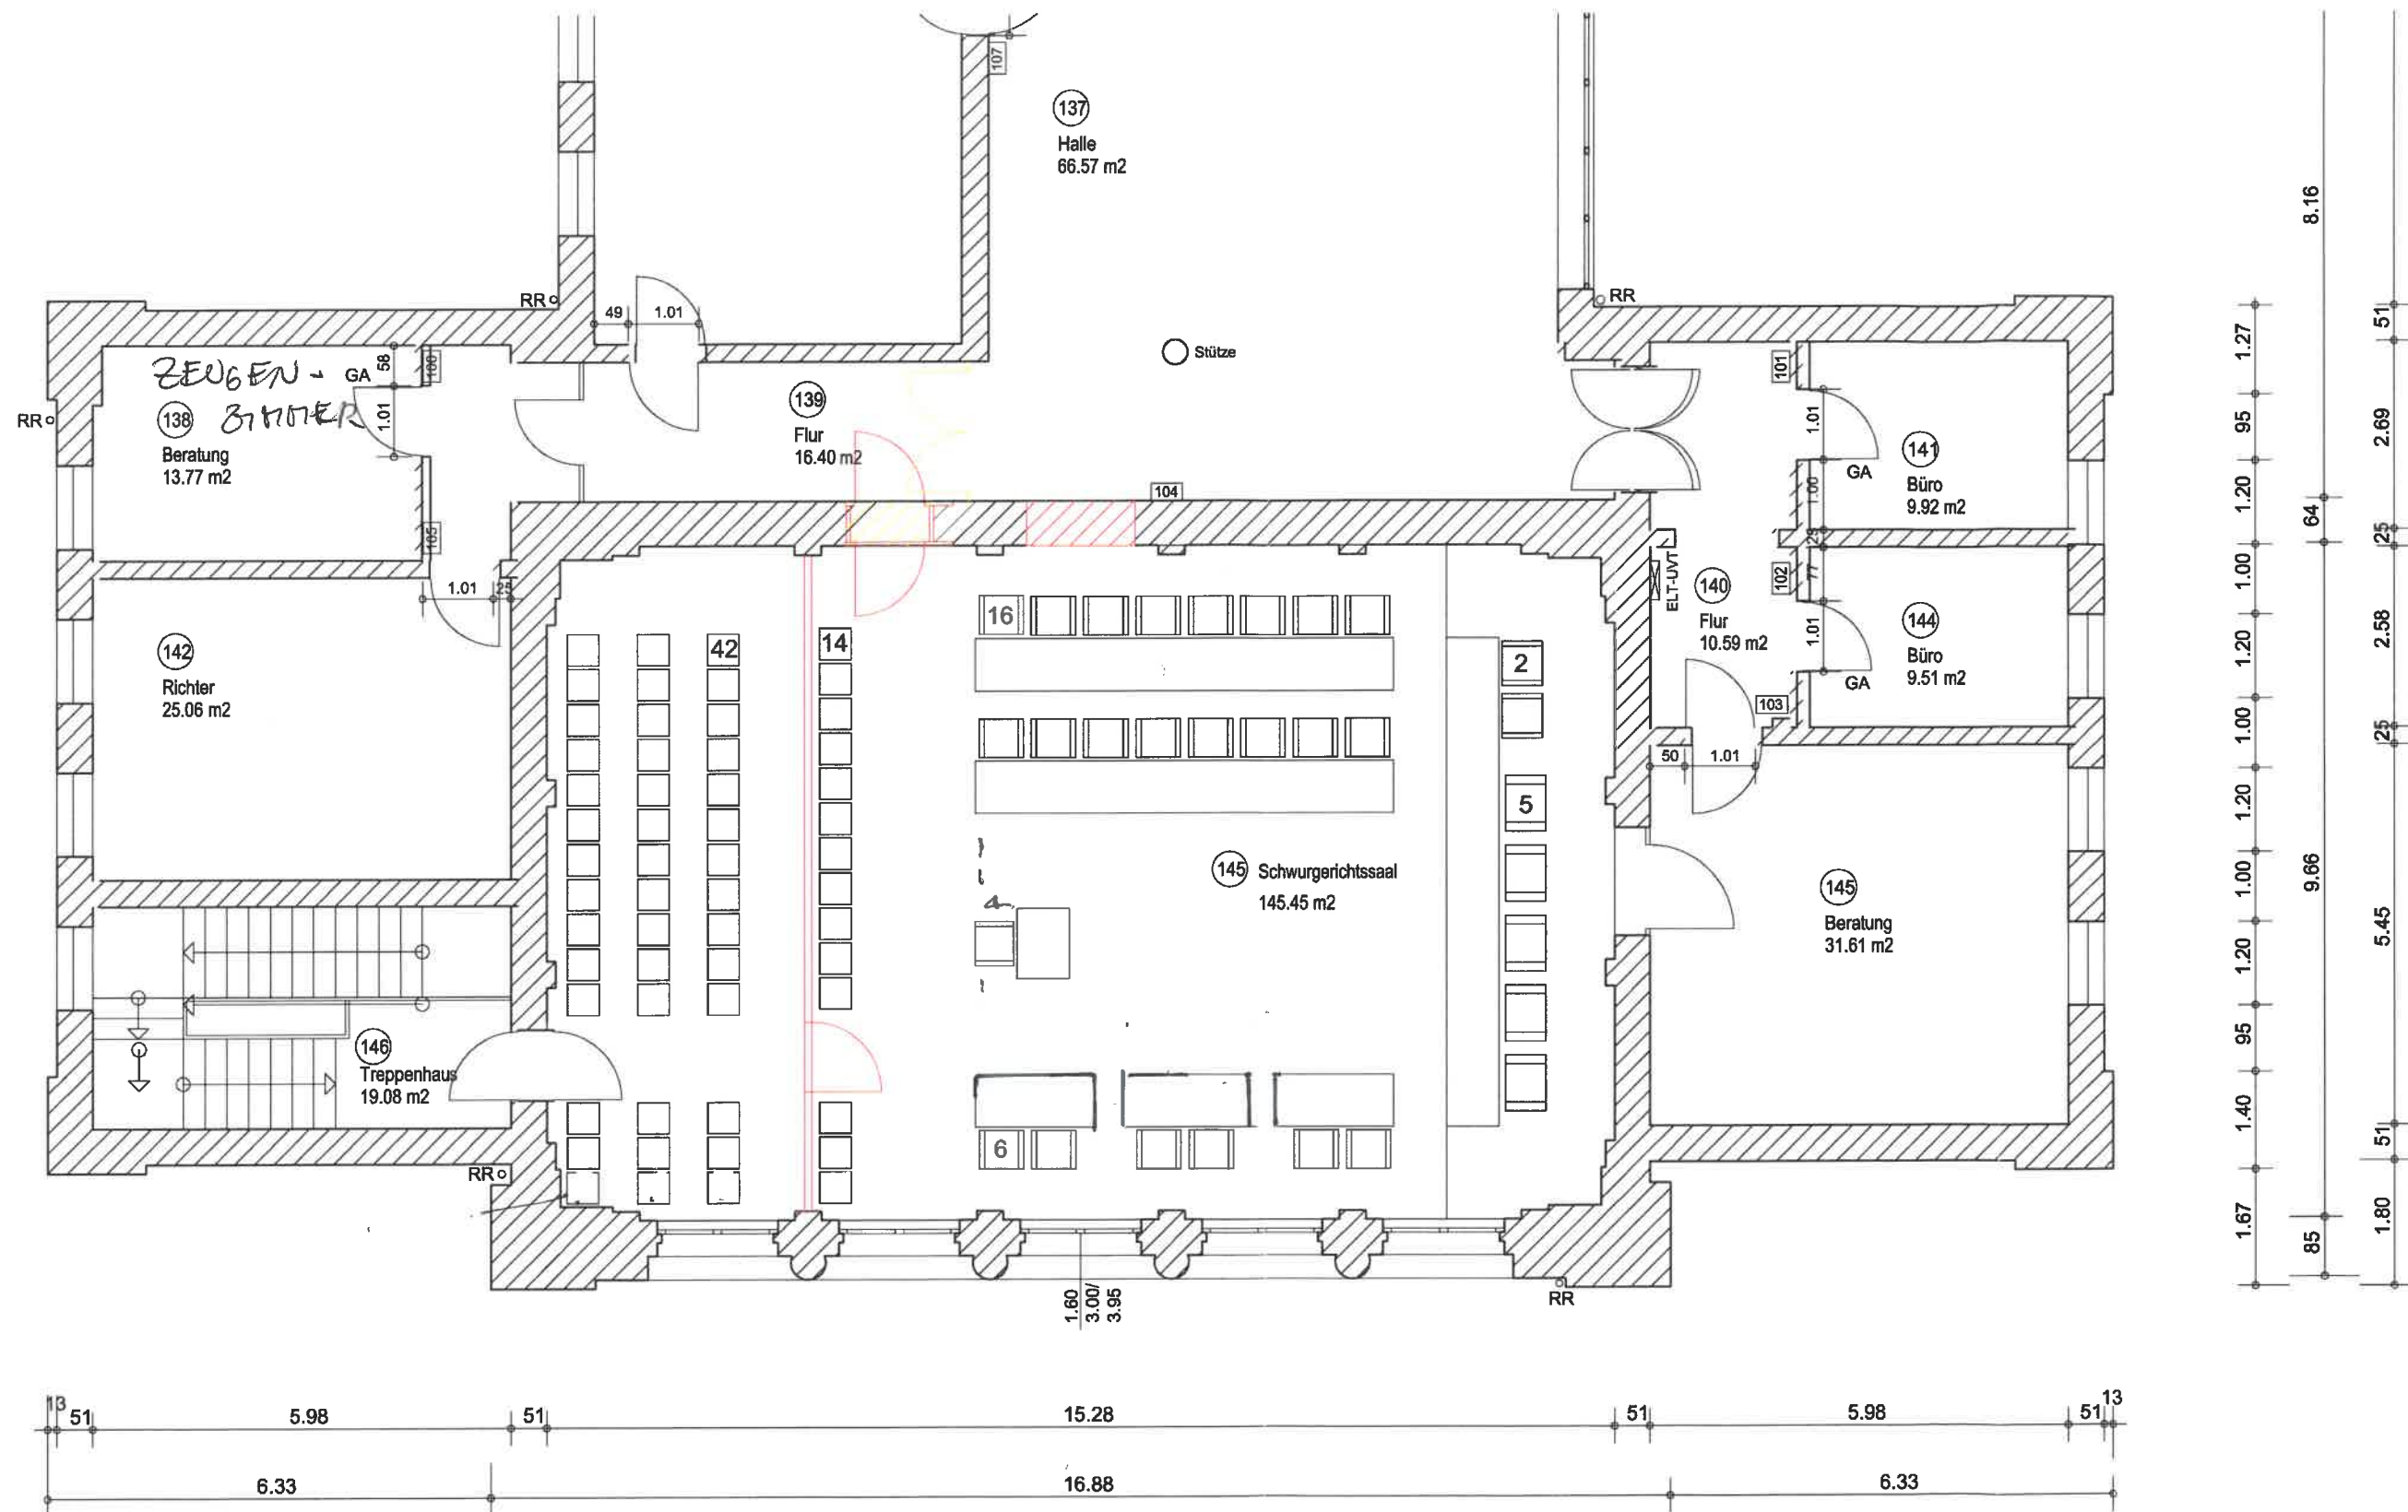


- TÜR VERSETZT
- SEITE SA BEI BEHALTEN
- GANG ZUM RICHTERTISCH FREI
- RICHTERTISCH MIT STUFE

|   |                              |  |                                    |  |
|---|------------------------------|--|------------------------------------|--|
|  <p>Staatliches<br/>Baumanagement<br/>Weser-Leine</p> <p>Brückenstraße 8<br/>31562 Nienburg/Weser</p> | Justizzentrum Verden         |  | Baufachliche Beratung -Vorabzug-   |  |
|   | Landgericht                  |  | Datum: 19.01.2017                  |  |
|   | Sanierung Schwurgerichtssaal |  | Plan-Nr.: 01                       |  |
|   | Hochbauplanung               |  | Index: 00                          |  |
|   | Bestuhlung Variante 1        |  | Maßstab: 1 : 100                   |  |
|   |                              |  | Blatt-Gr.: 420 x 297               |  |
|   |                              |  | gez.: Name<br>xxxx / xxxxxx        |  |
|   |                              |  | gepr.: Stoppkotte<br>xxxx / xxxxxx |  |

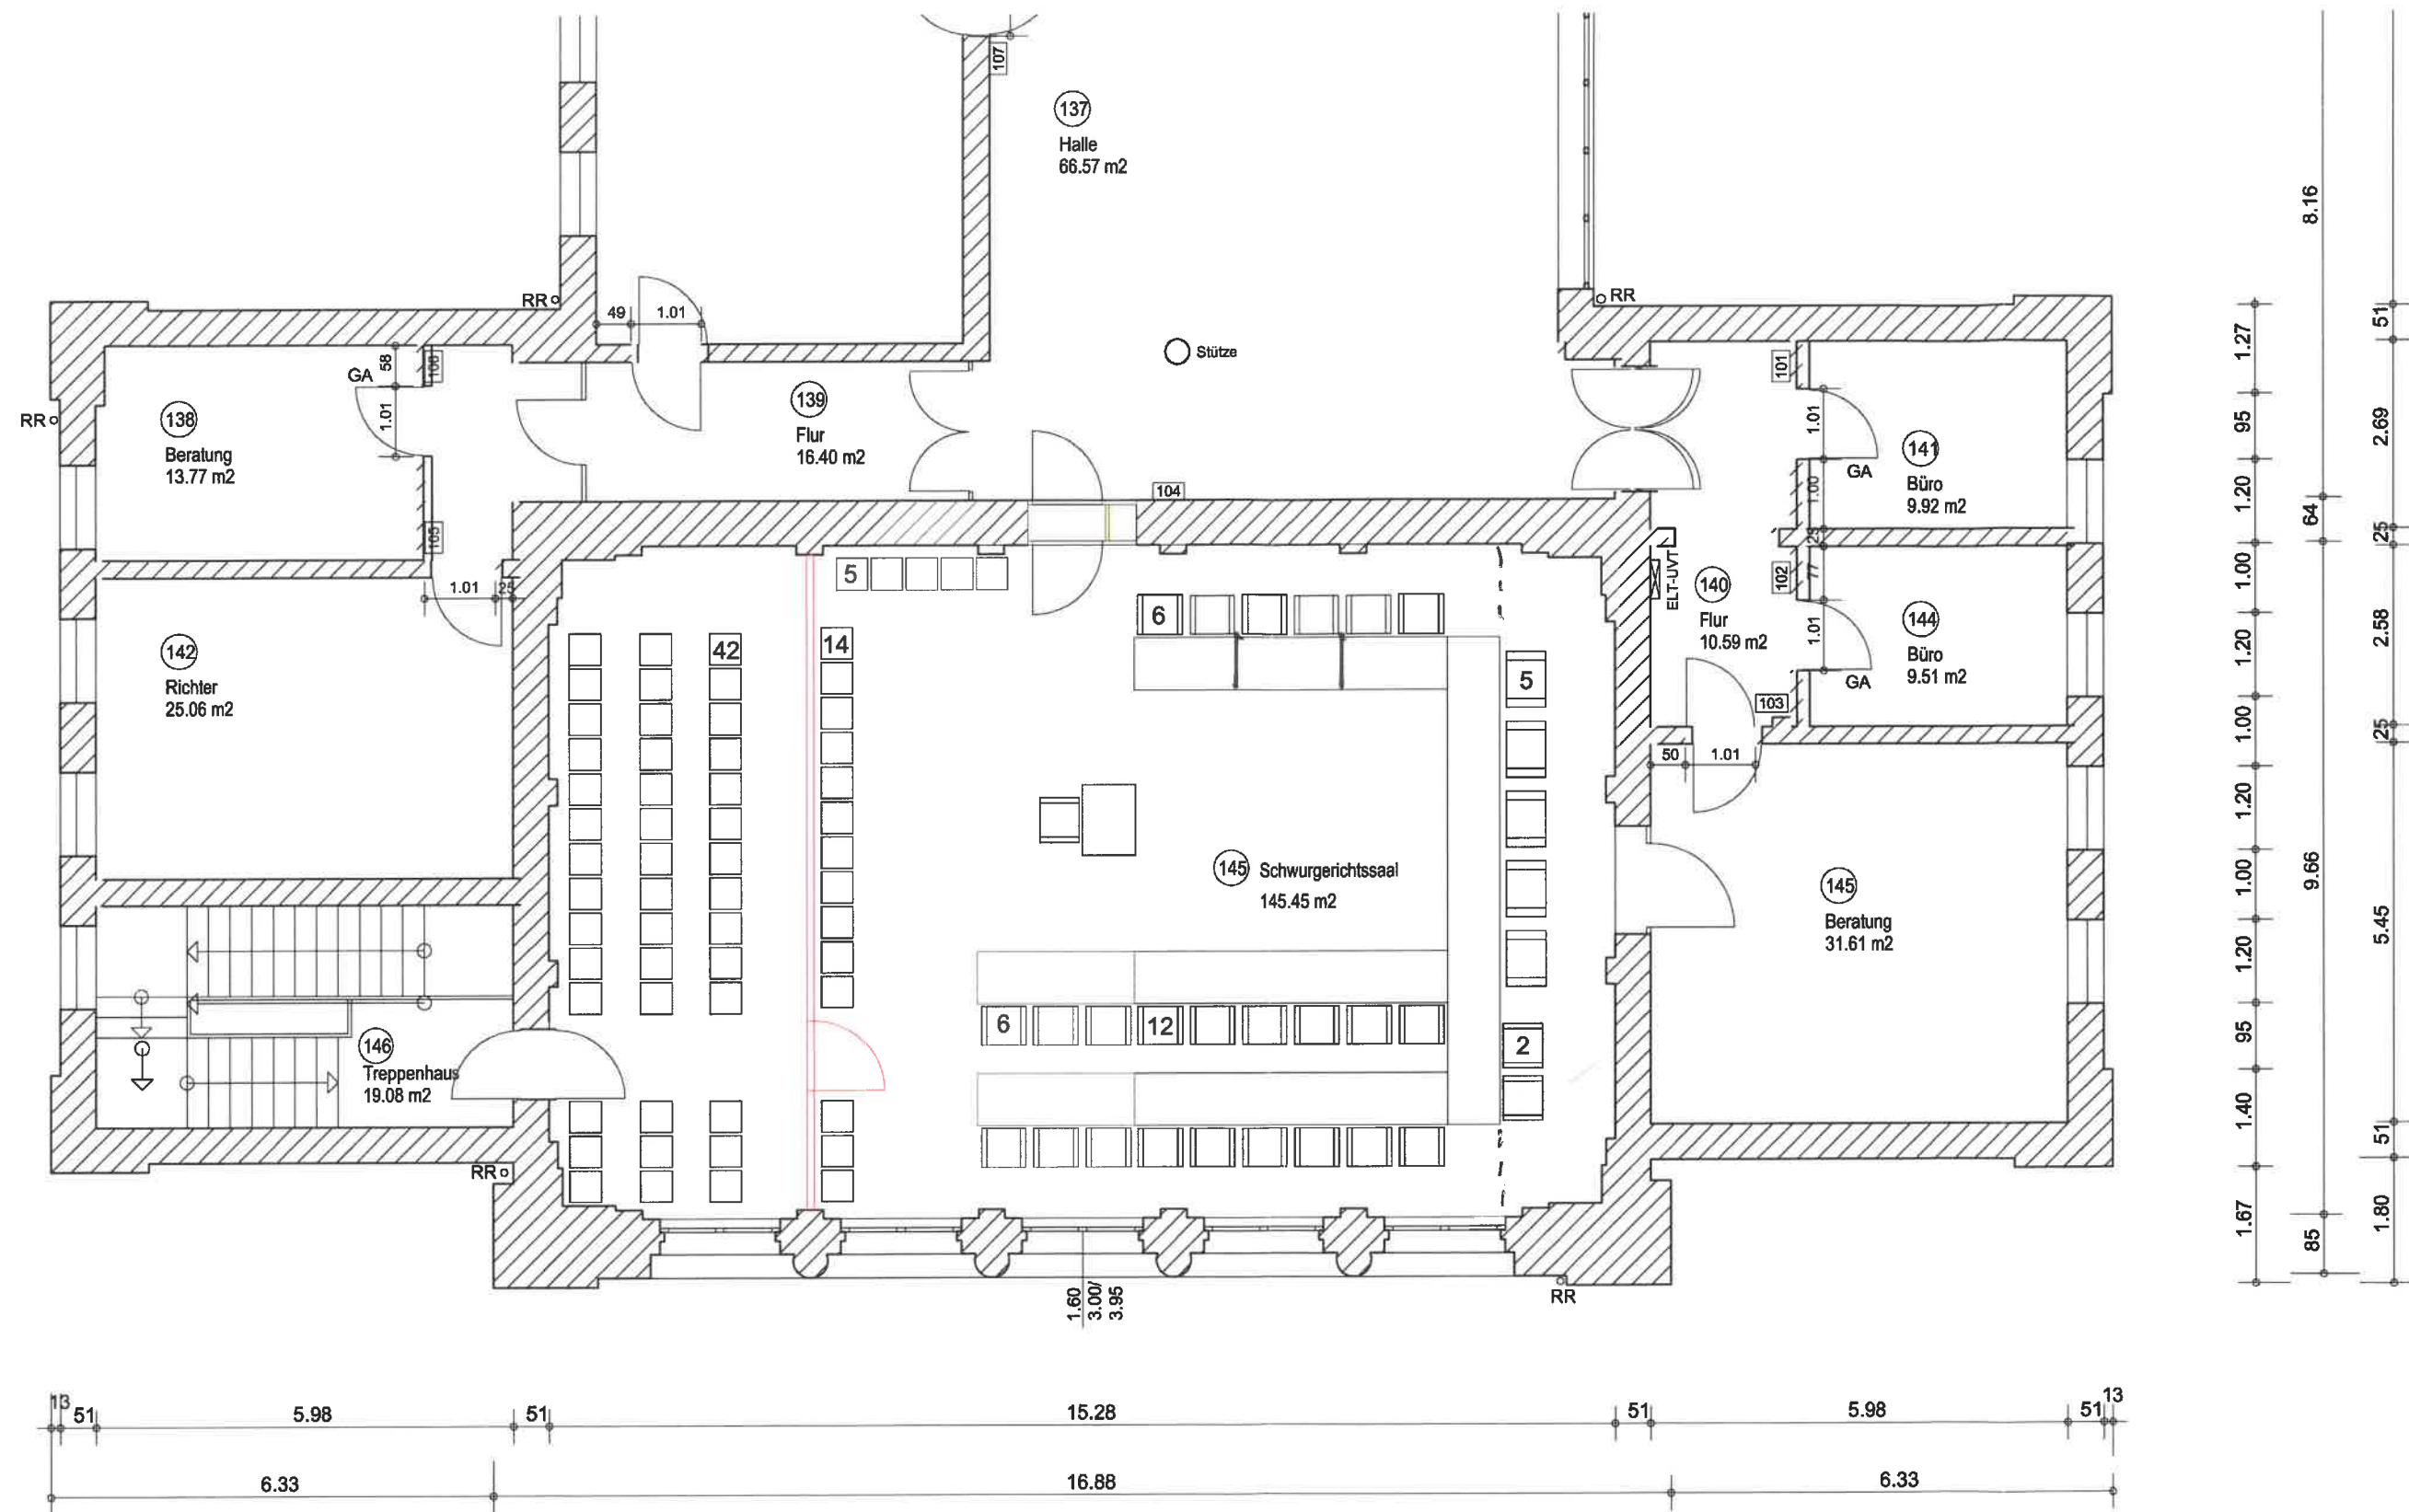

- TOR BEI BEHAUTEN
- SEITE SA GEWECHSELT
- SEITE RA OPTIONAL + 2x3 PLÄTZE
- PRESSE OPTIONAL IN 2 REIHEN
- RICHTERTISCH OHNE/STUFE MIT

|   |                              |  |                                         |  |
|---|------------------------------|--|-----------------------------------------|--|
| <br><b>Staatliches<br/>Baumanagement<br/>Weser-Leine</b><br><br>Brückenstraße 8<br>31582 Nienburg/Weser | <b>Justizzentrum Verden</b>  |  | <b>Baufachliche Beratung -Vorabzug-</b> |  |
|   | Landgericht                  |  | Datum: 19.01.2017                       |  |
|   | Sanierung Schwurgerichtssaal |  | Plan-Nr.: 01<br>xxxx / xxxxxx           |  |
|   | Hochbauplanung               |  | Index: 00                               |  |
|   | Bestuhlung Variante 2        |  | Maßstab: 1 : 100                        |  |
| Blatt-Gr.: 420 x 297   |                              |  |                                         |  |
| gez.: Name<br>gepr.: Stoppkotte<br>xxxx / xxxxxx   |                              |  |                                         |  |

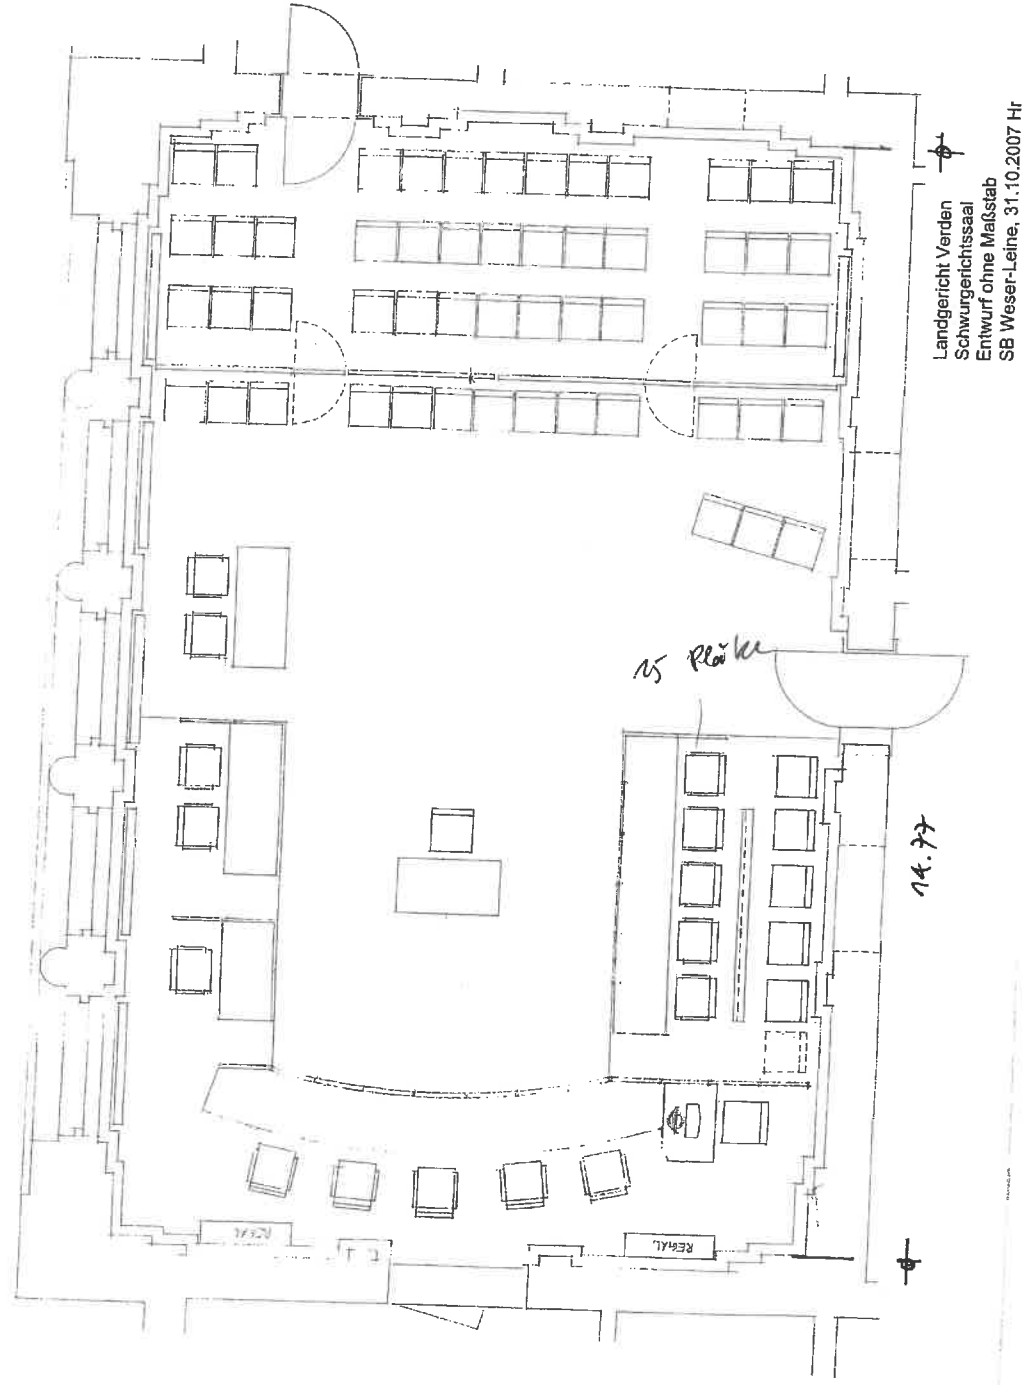

Dr. 1:100