


Königs-Christiansburg 23.4=100.0

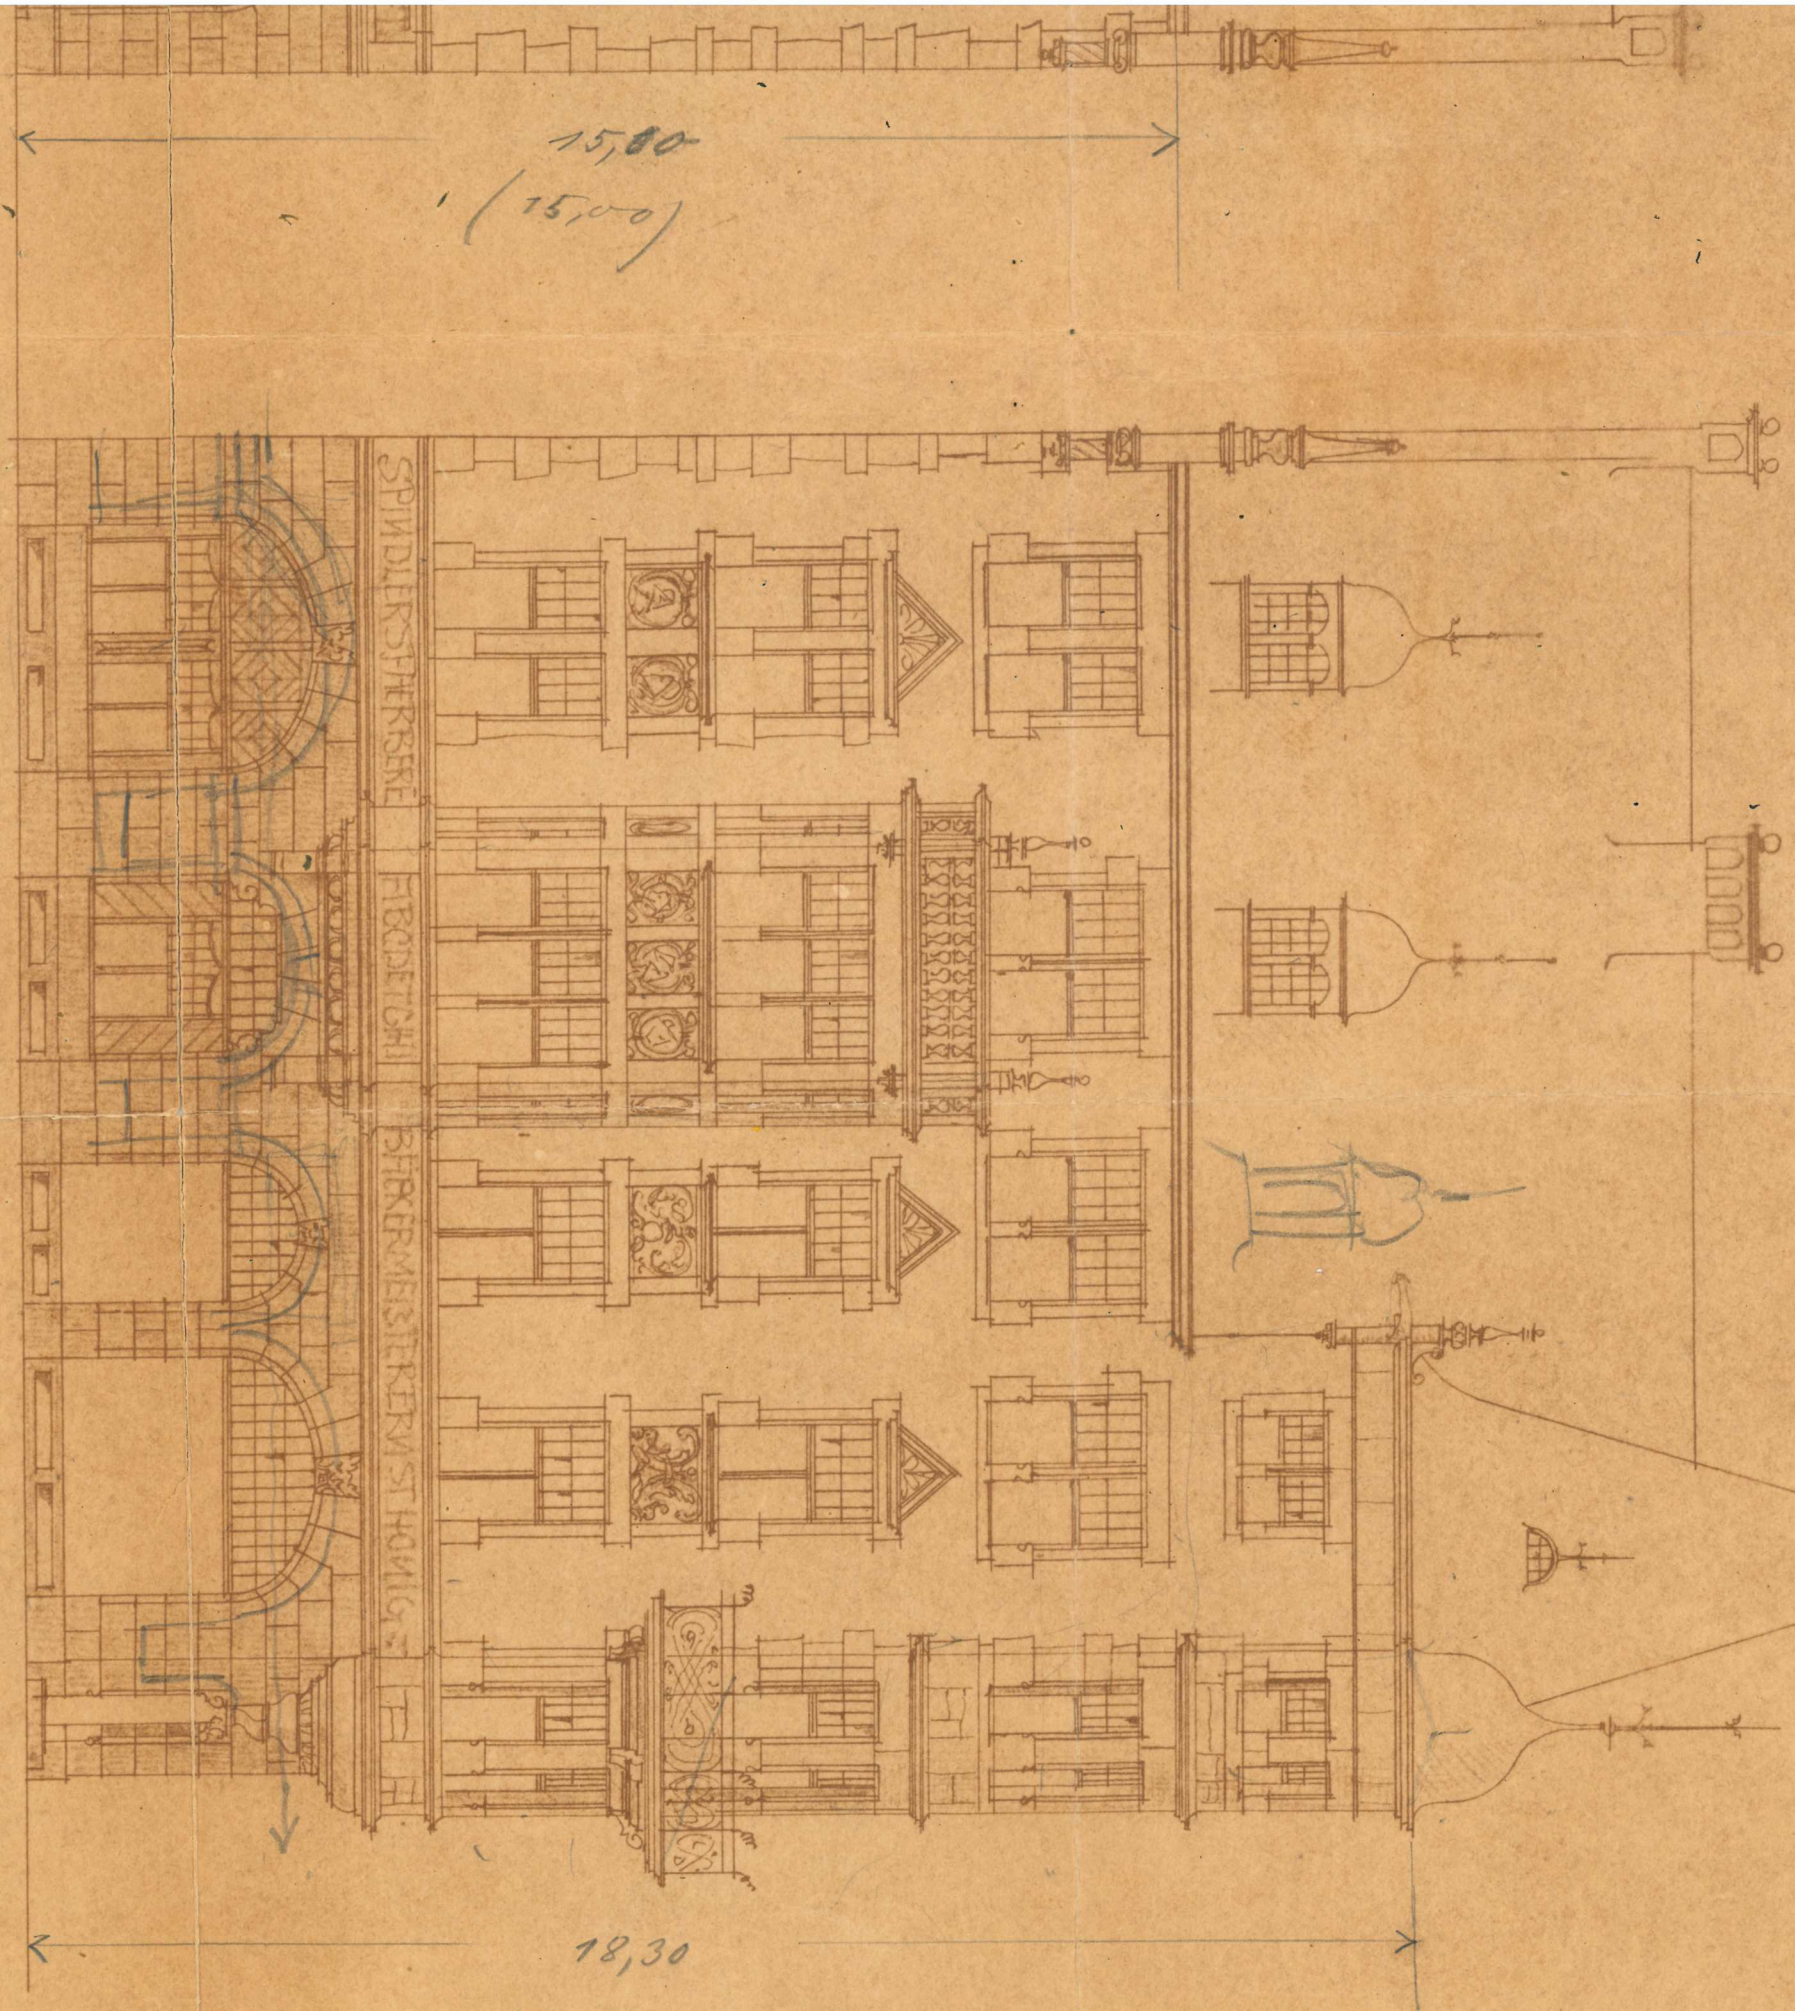

Göttingen, den 16. Februar 1897.

Hr. W. W. W.

GRISEBACH & DINKLAGE
Architekten.

13,00 + 14,5 = 13,75 meter Länge
2 6,00 meter Breite