


Neubau

26, 20

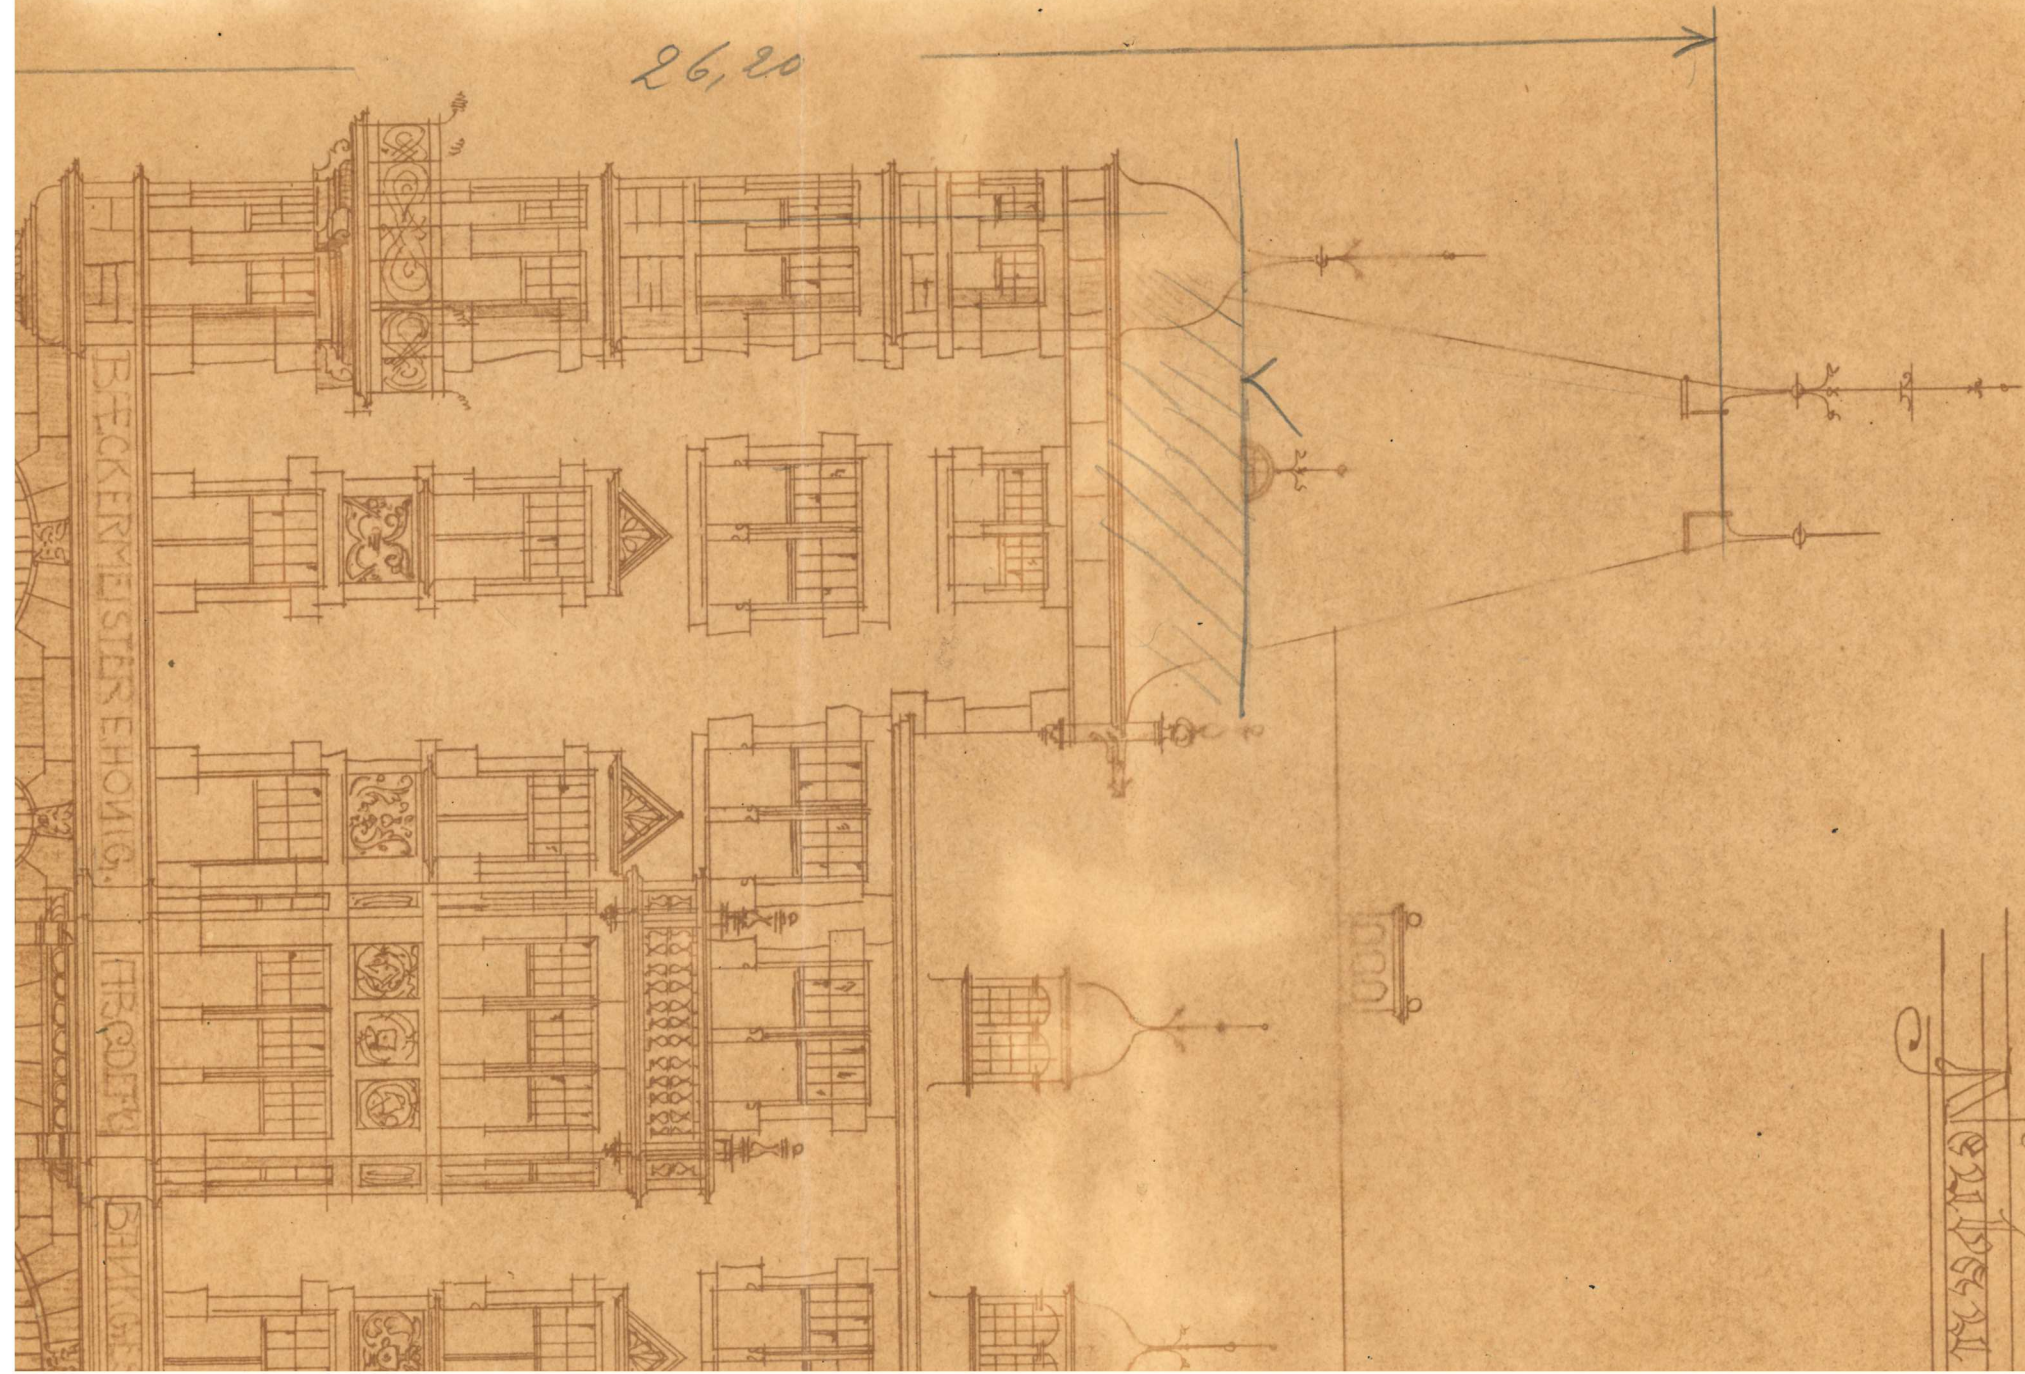

BECKENMEISTERHOF.

FRUCHT

BRUNNEN