




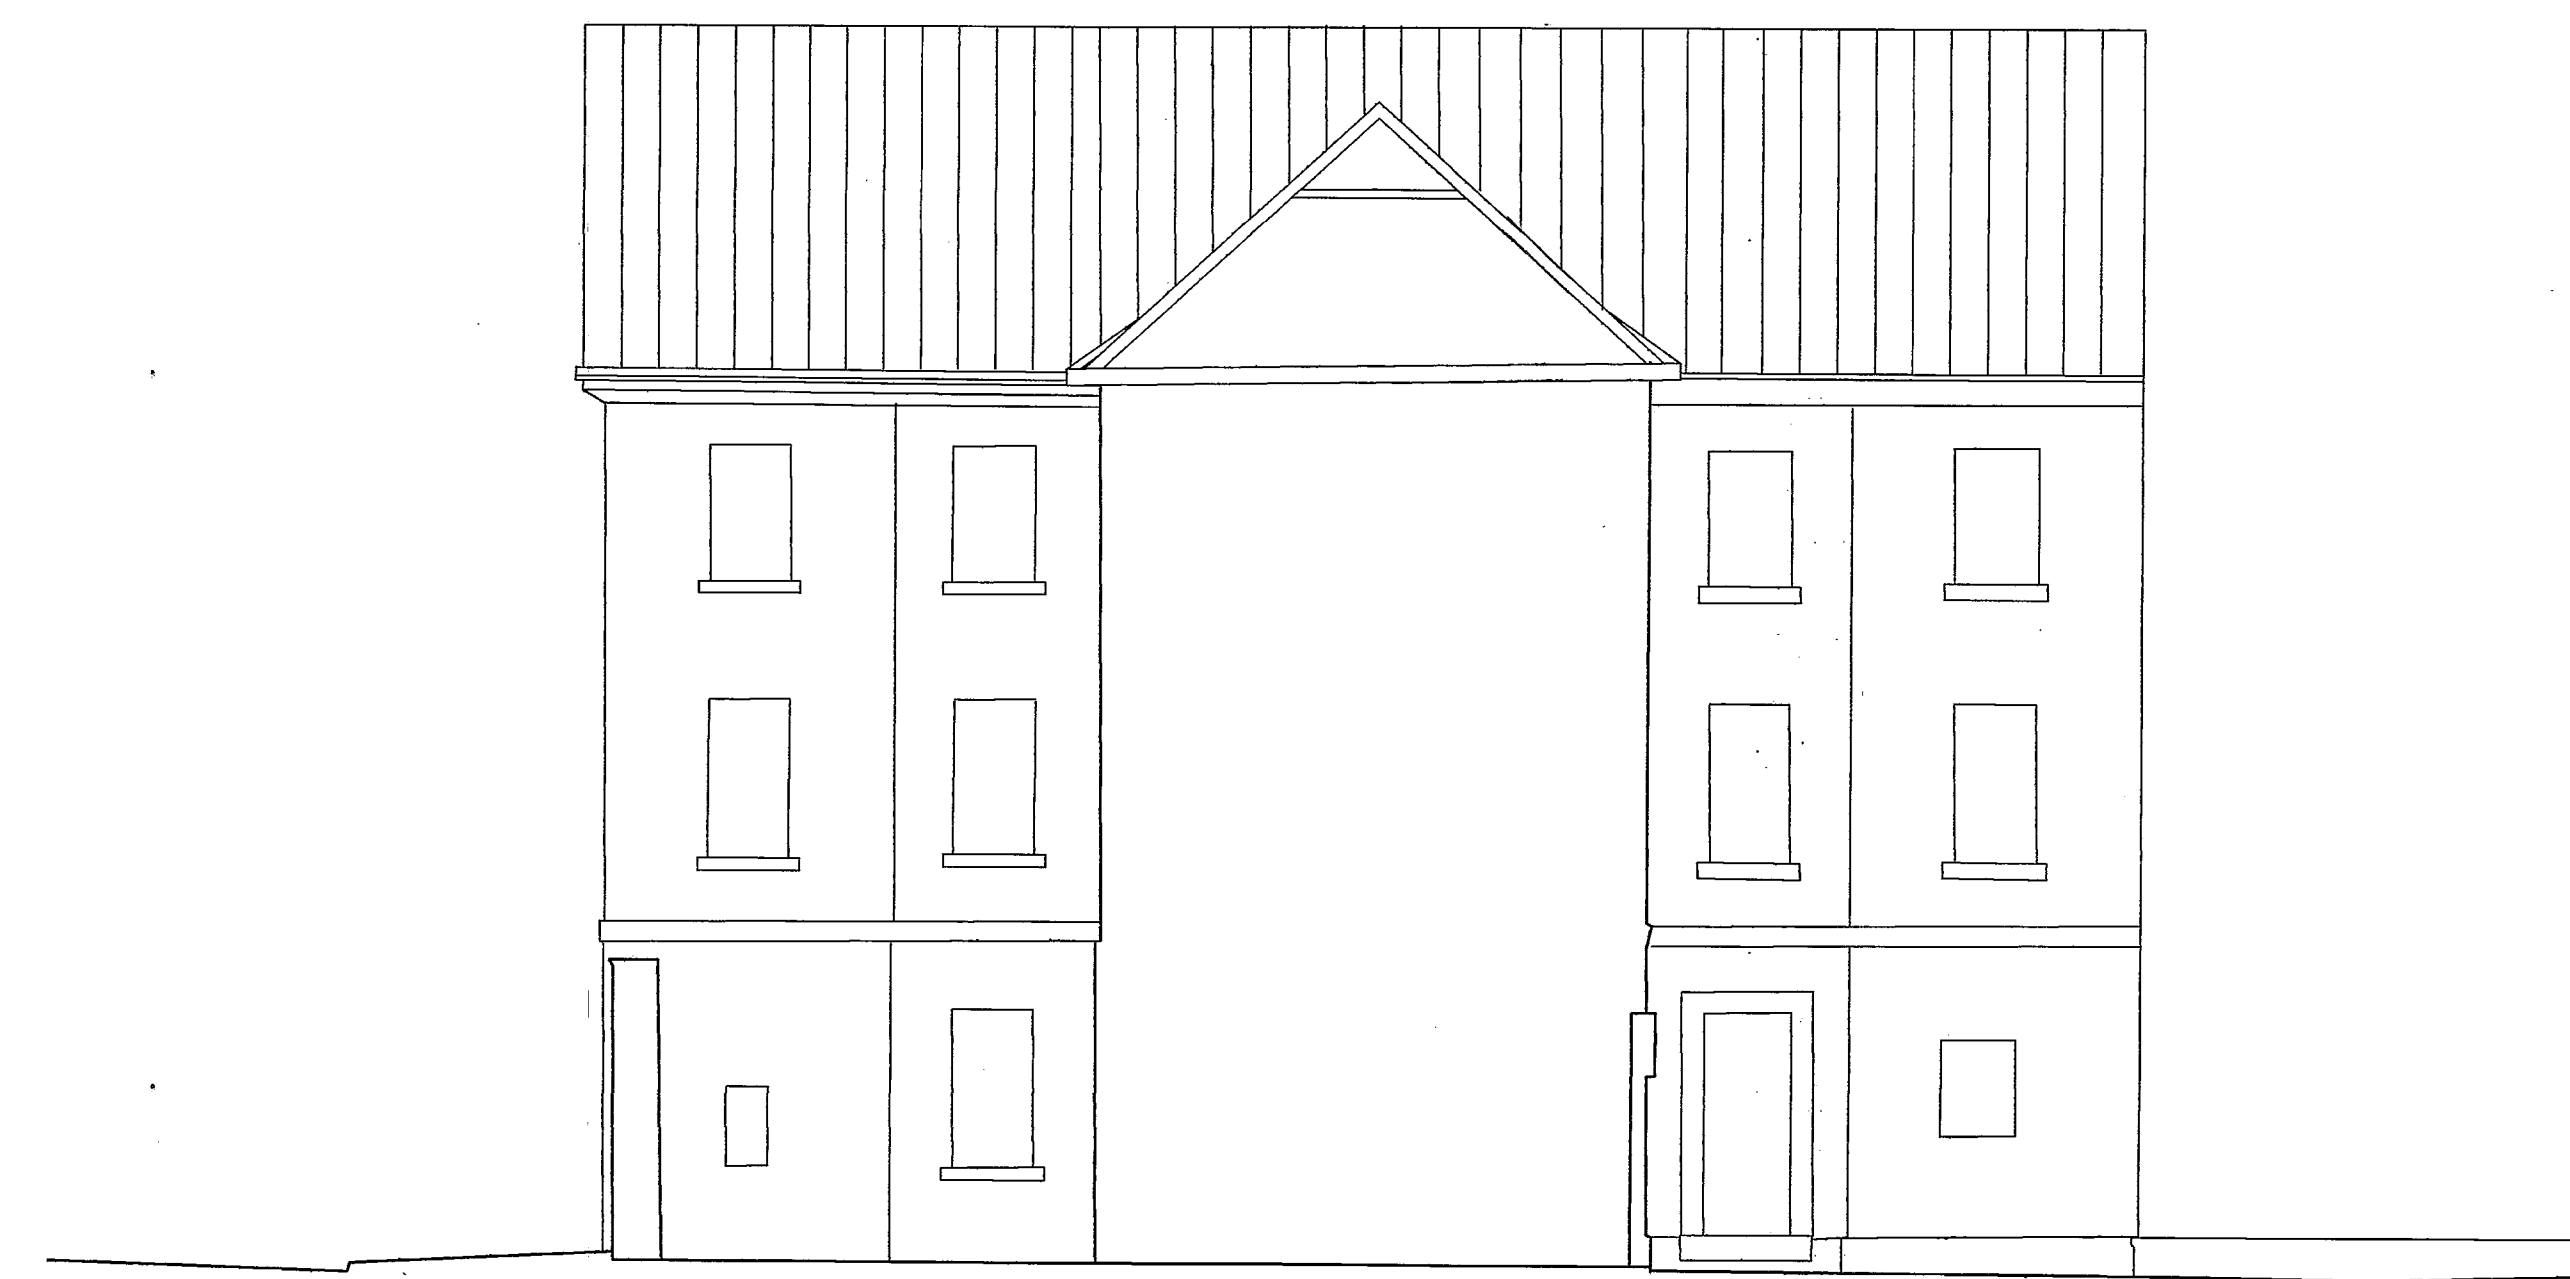


FASSADEN 1 UND 3

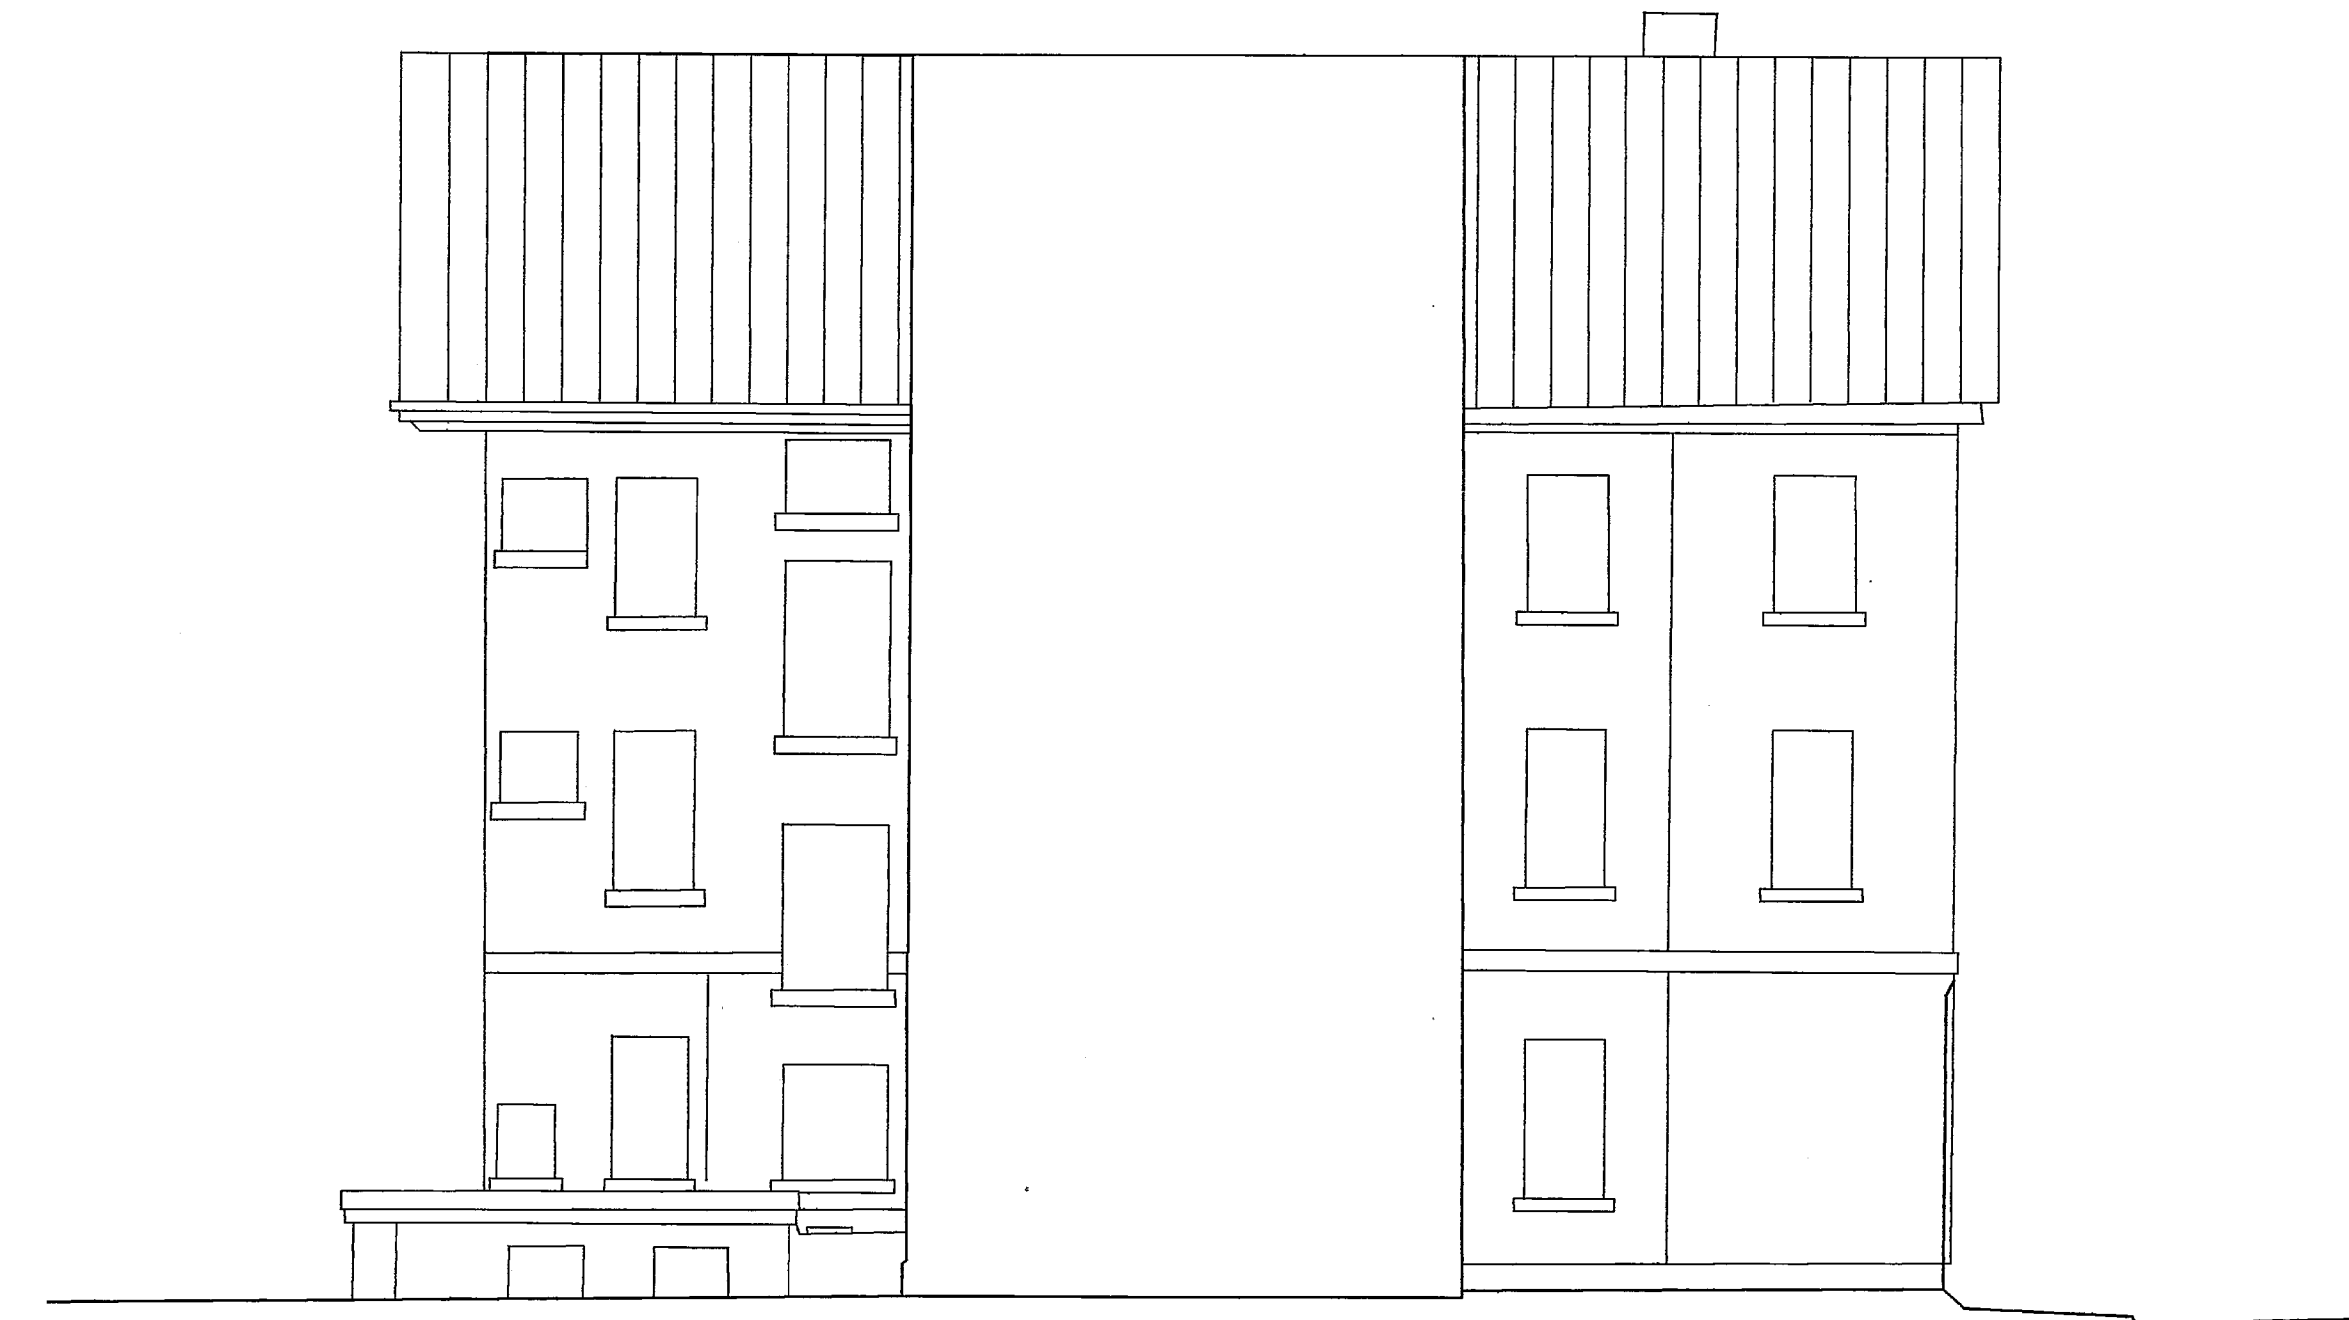


FASSADEN 2 UND 4

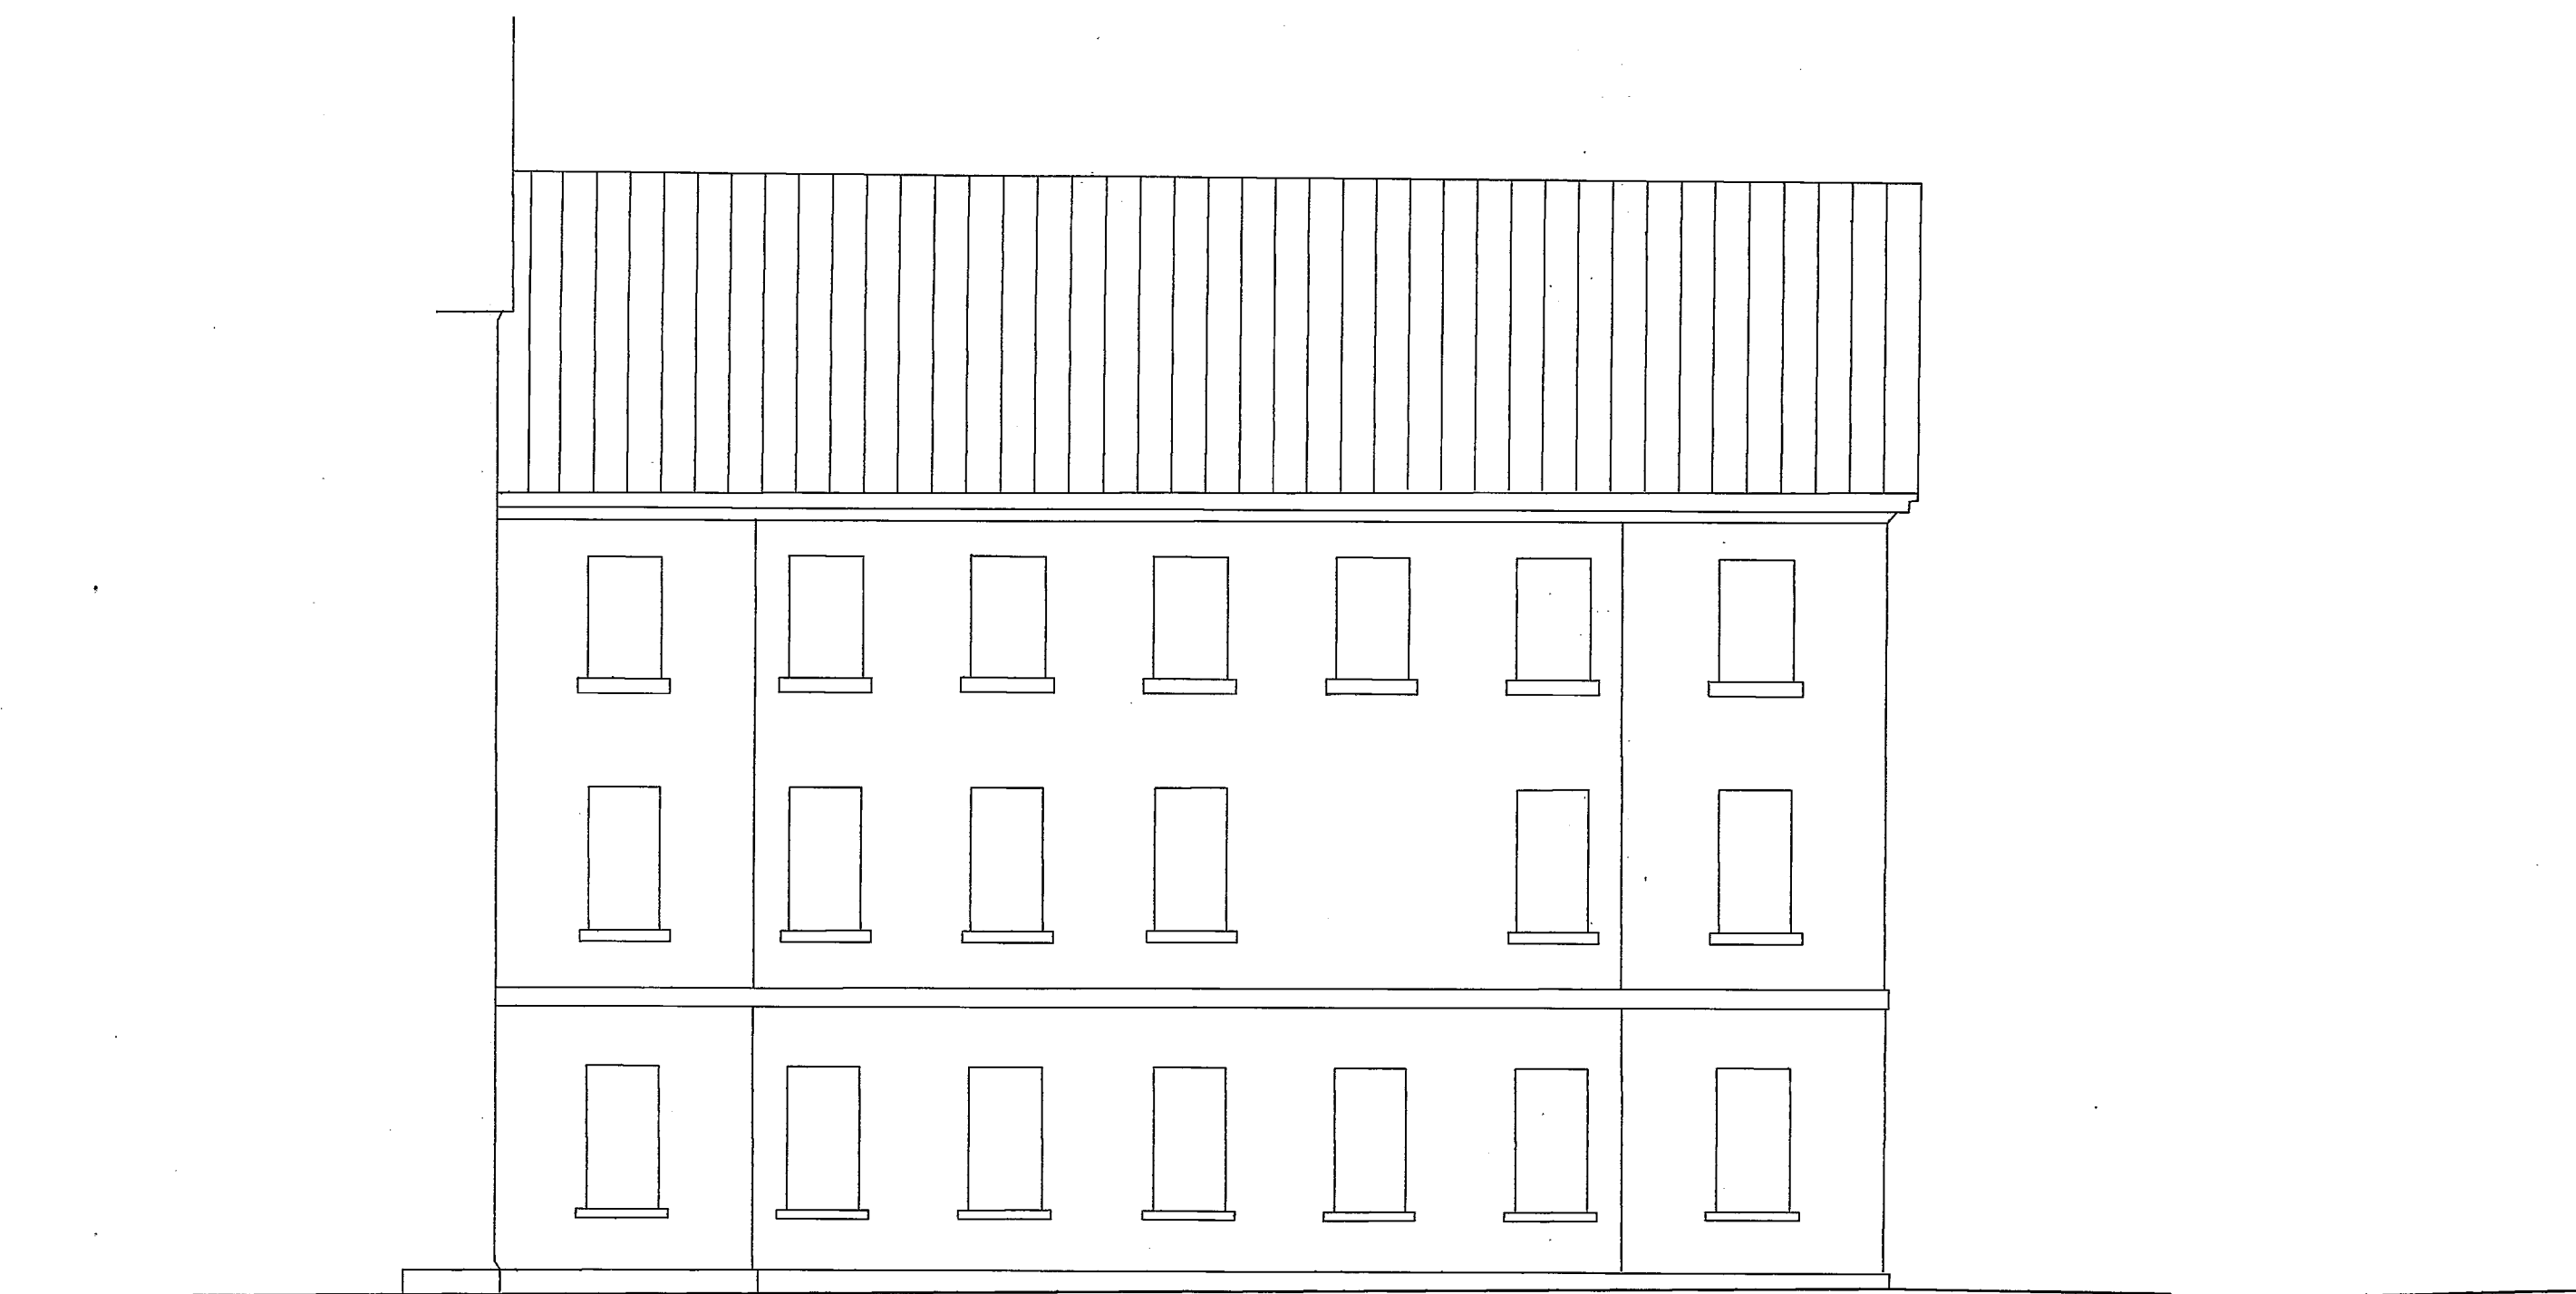


ANSICHT NORD

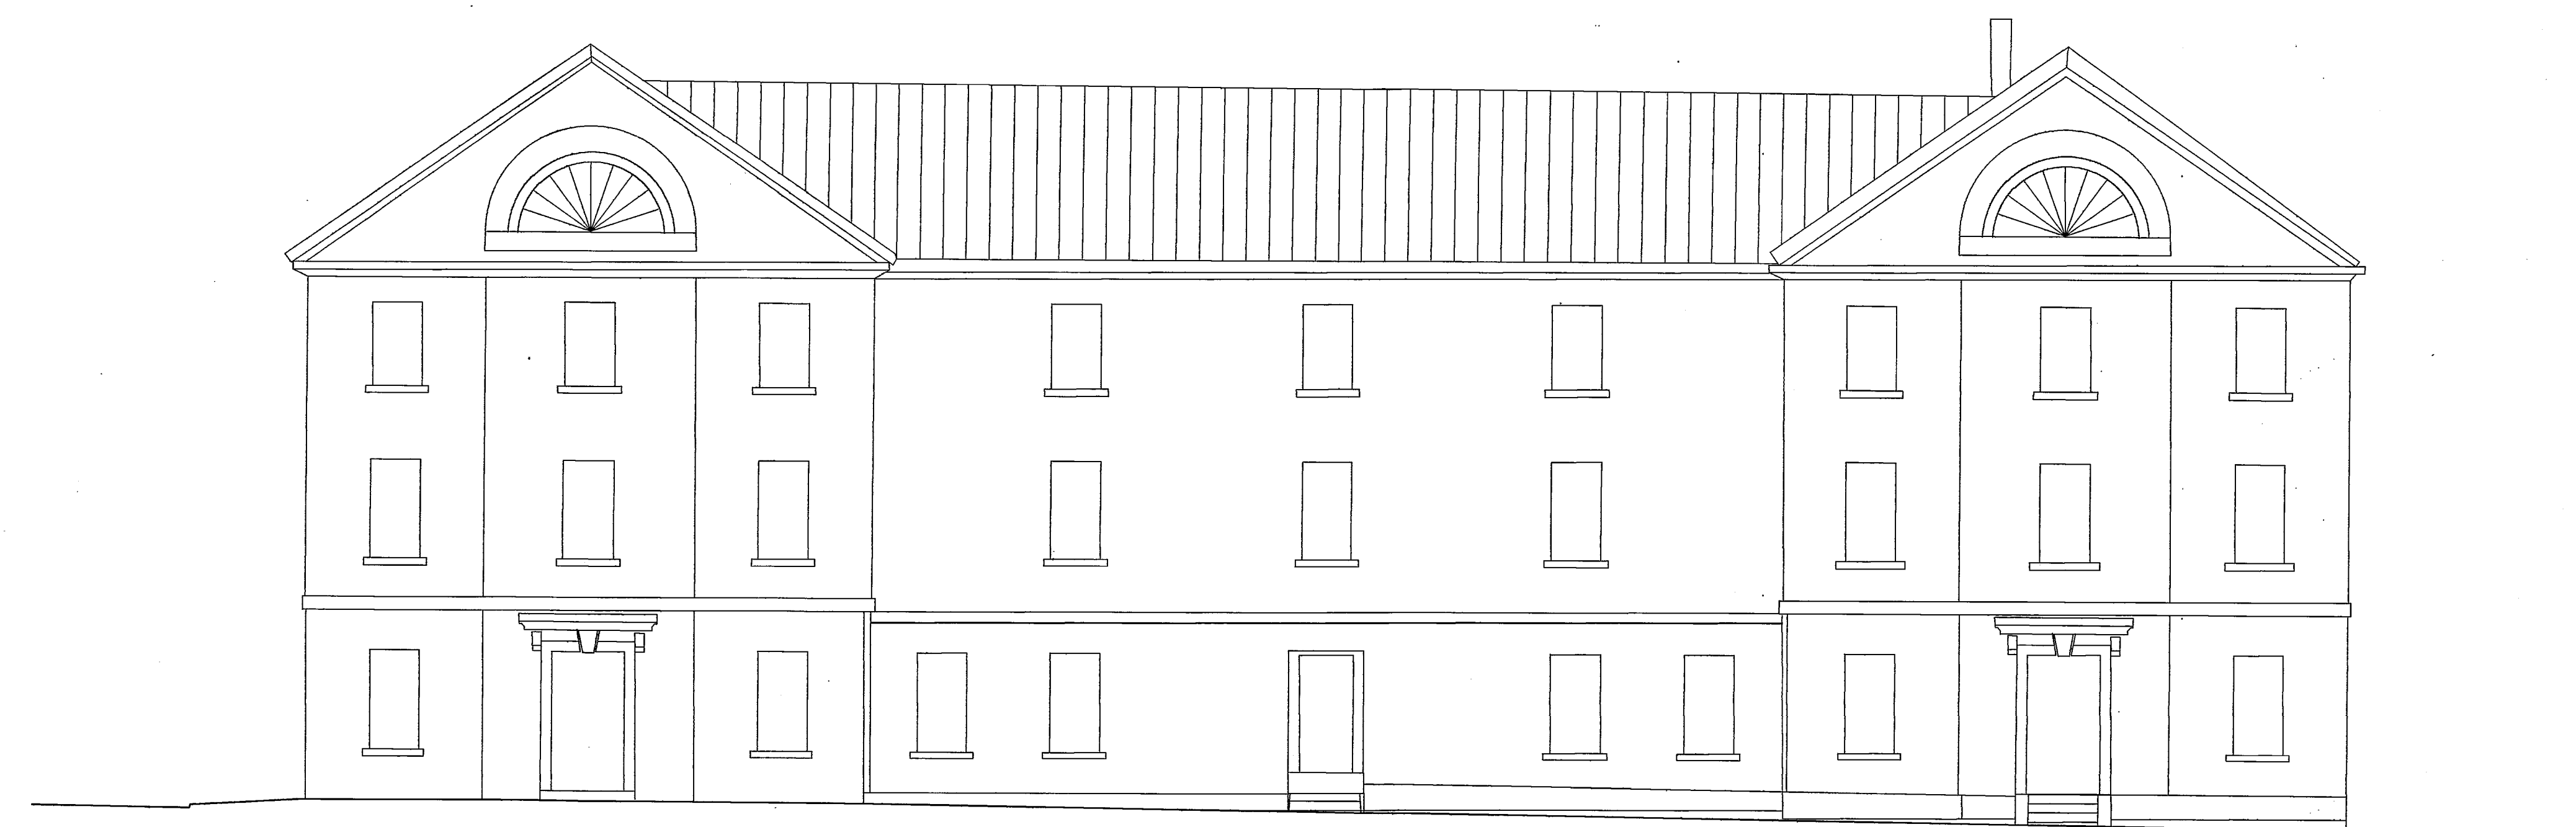






ANSICHT WEST

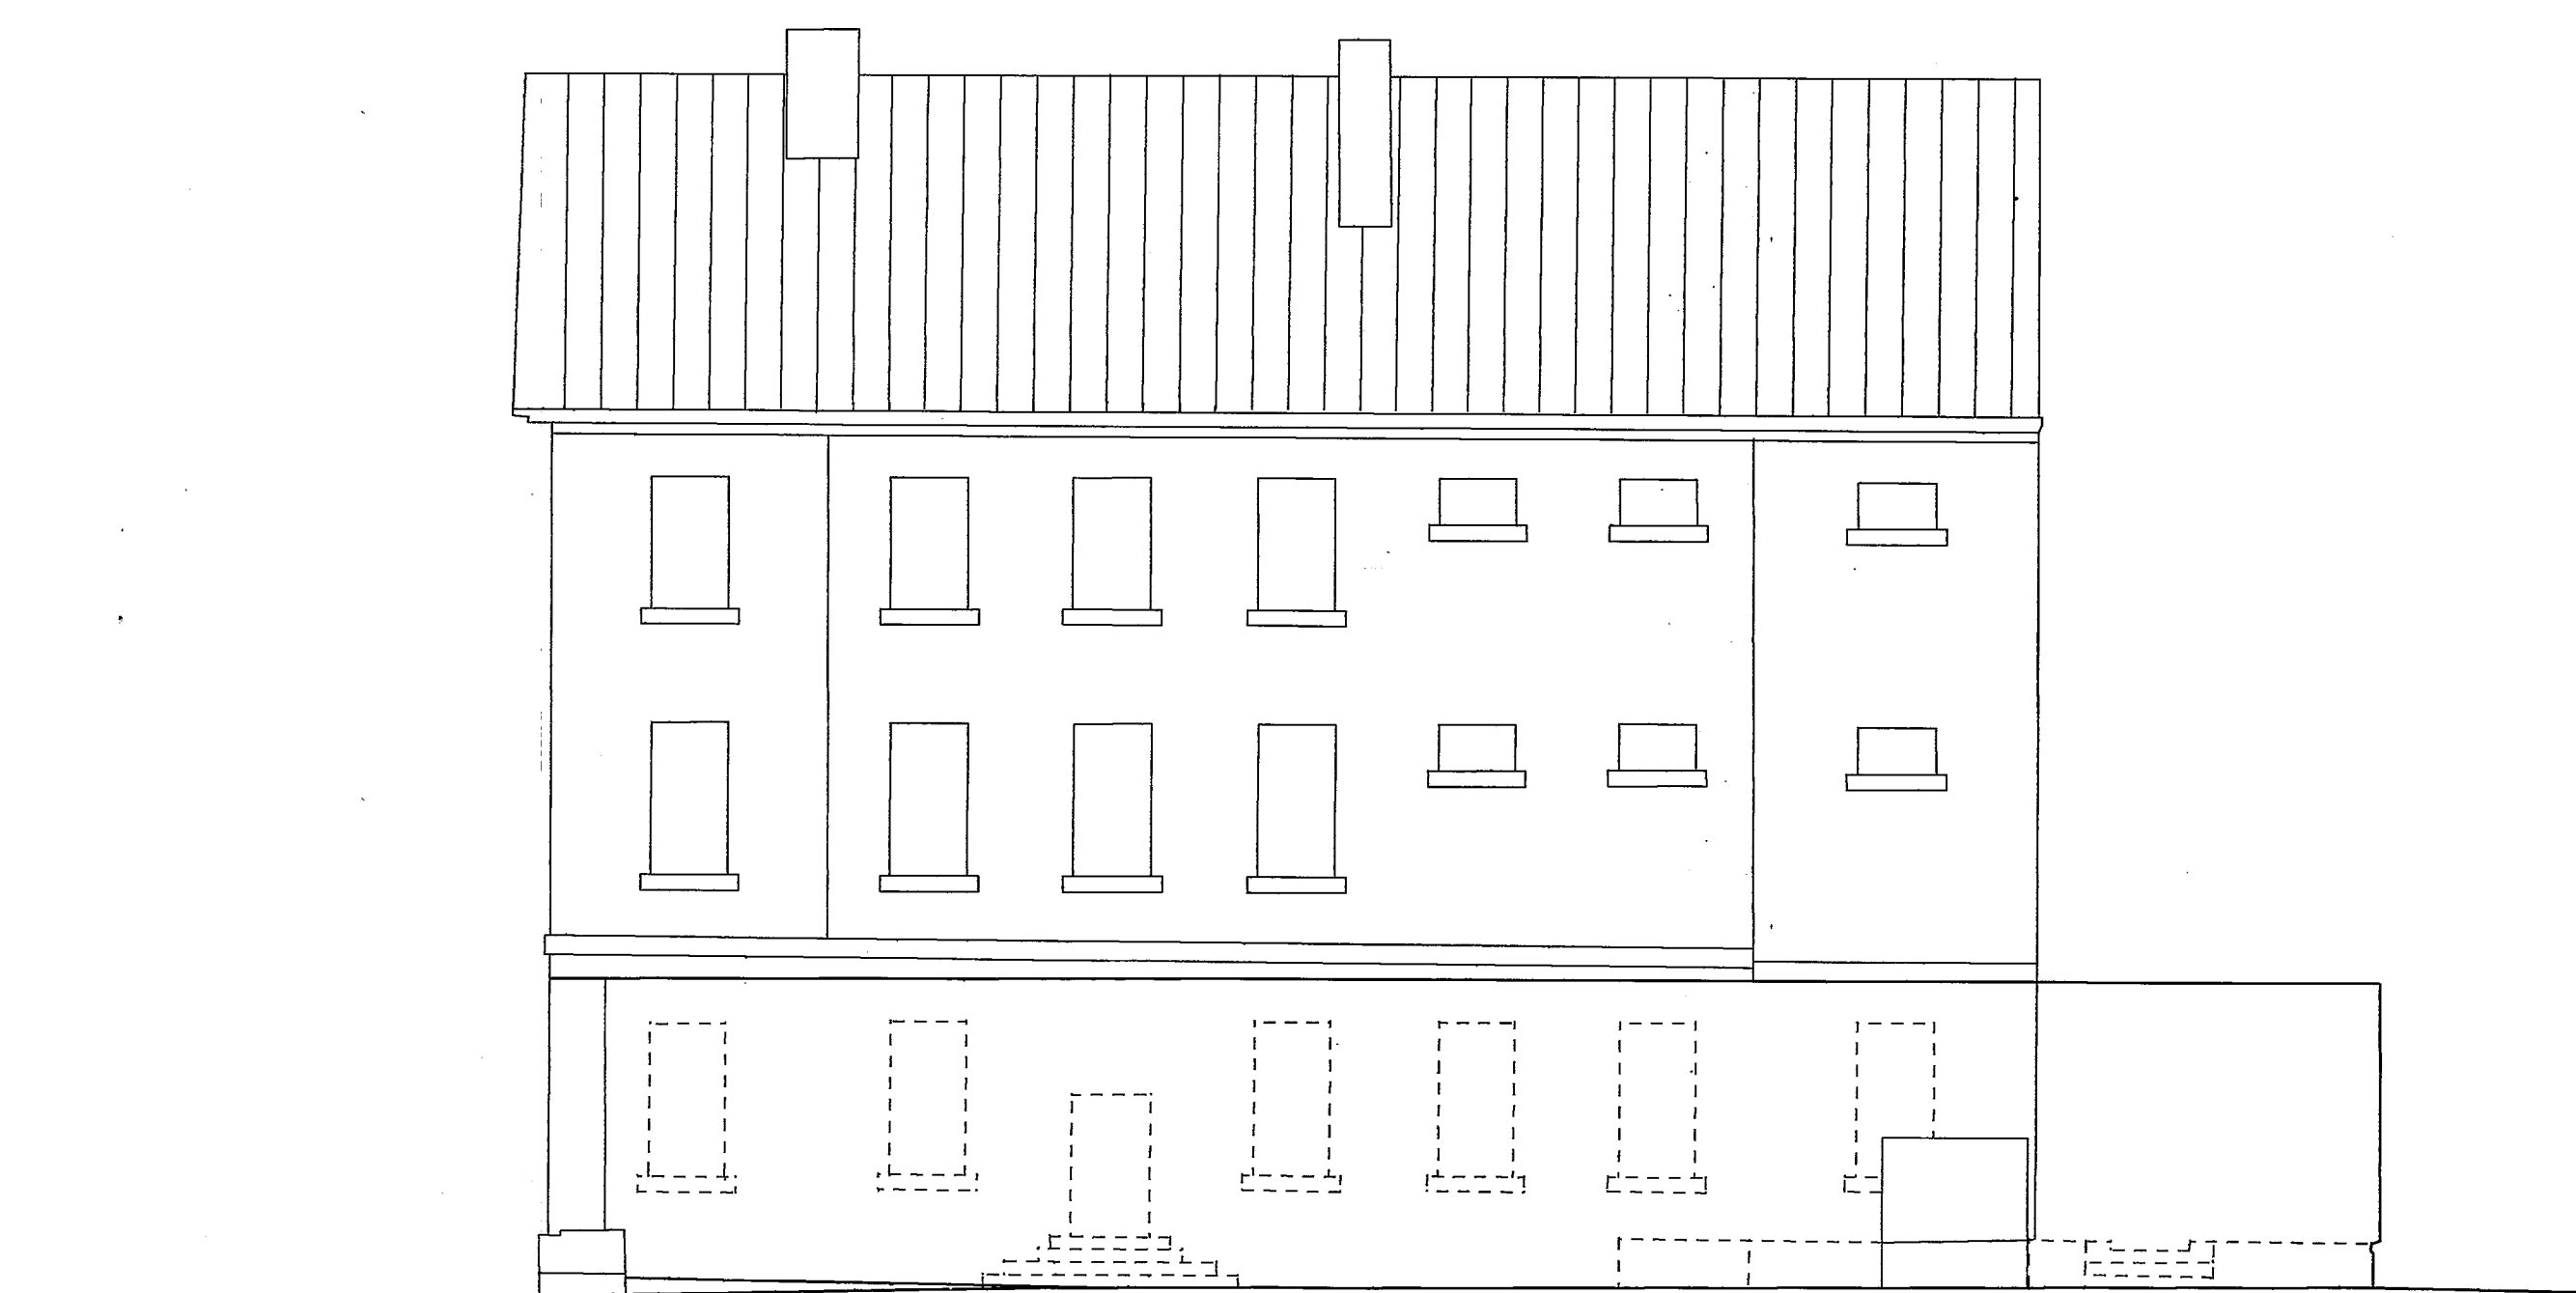

ANSICHT SÜD




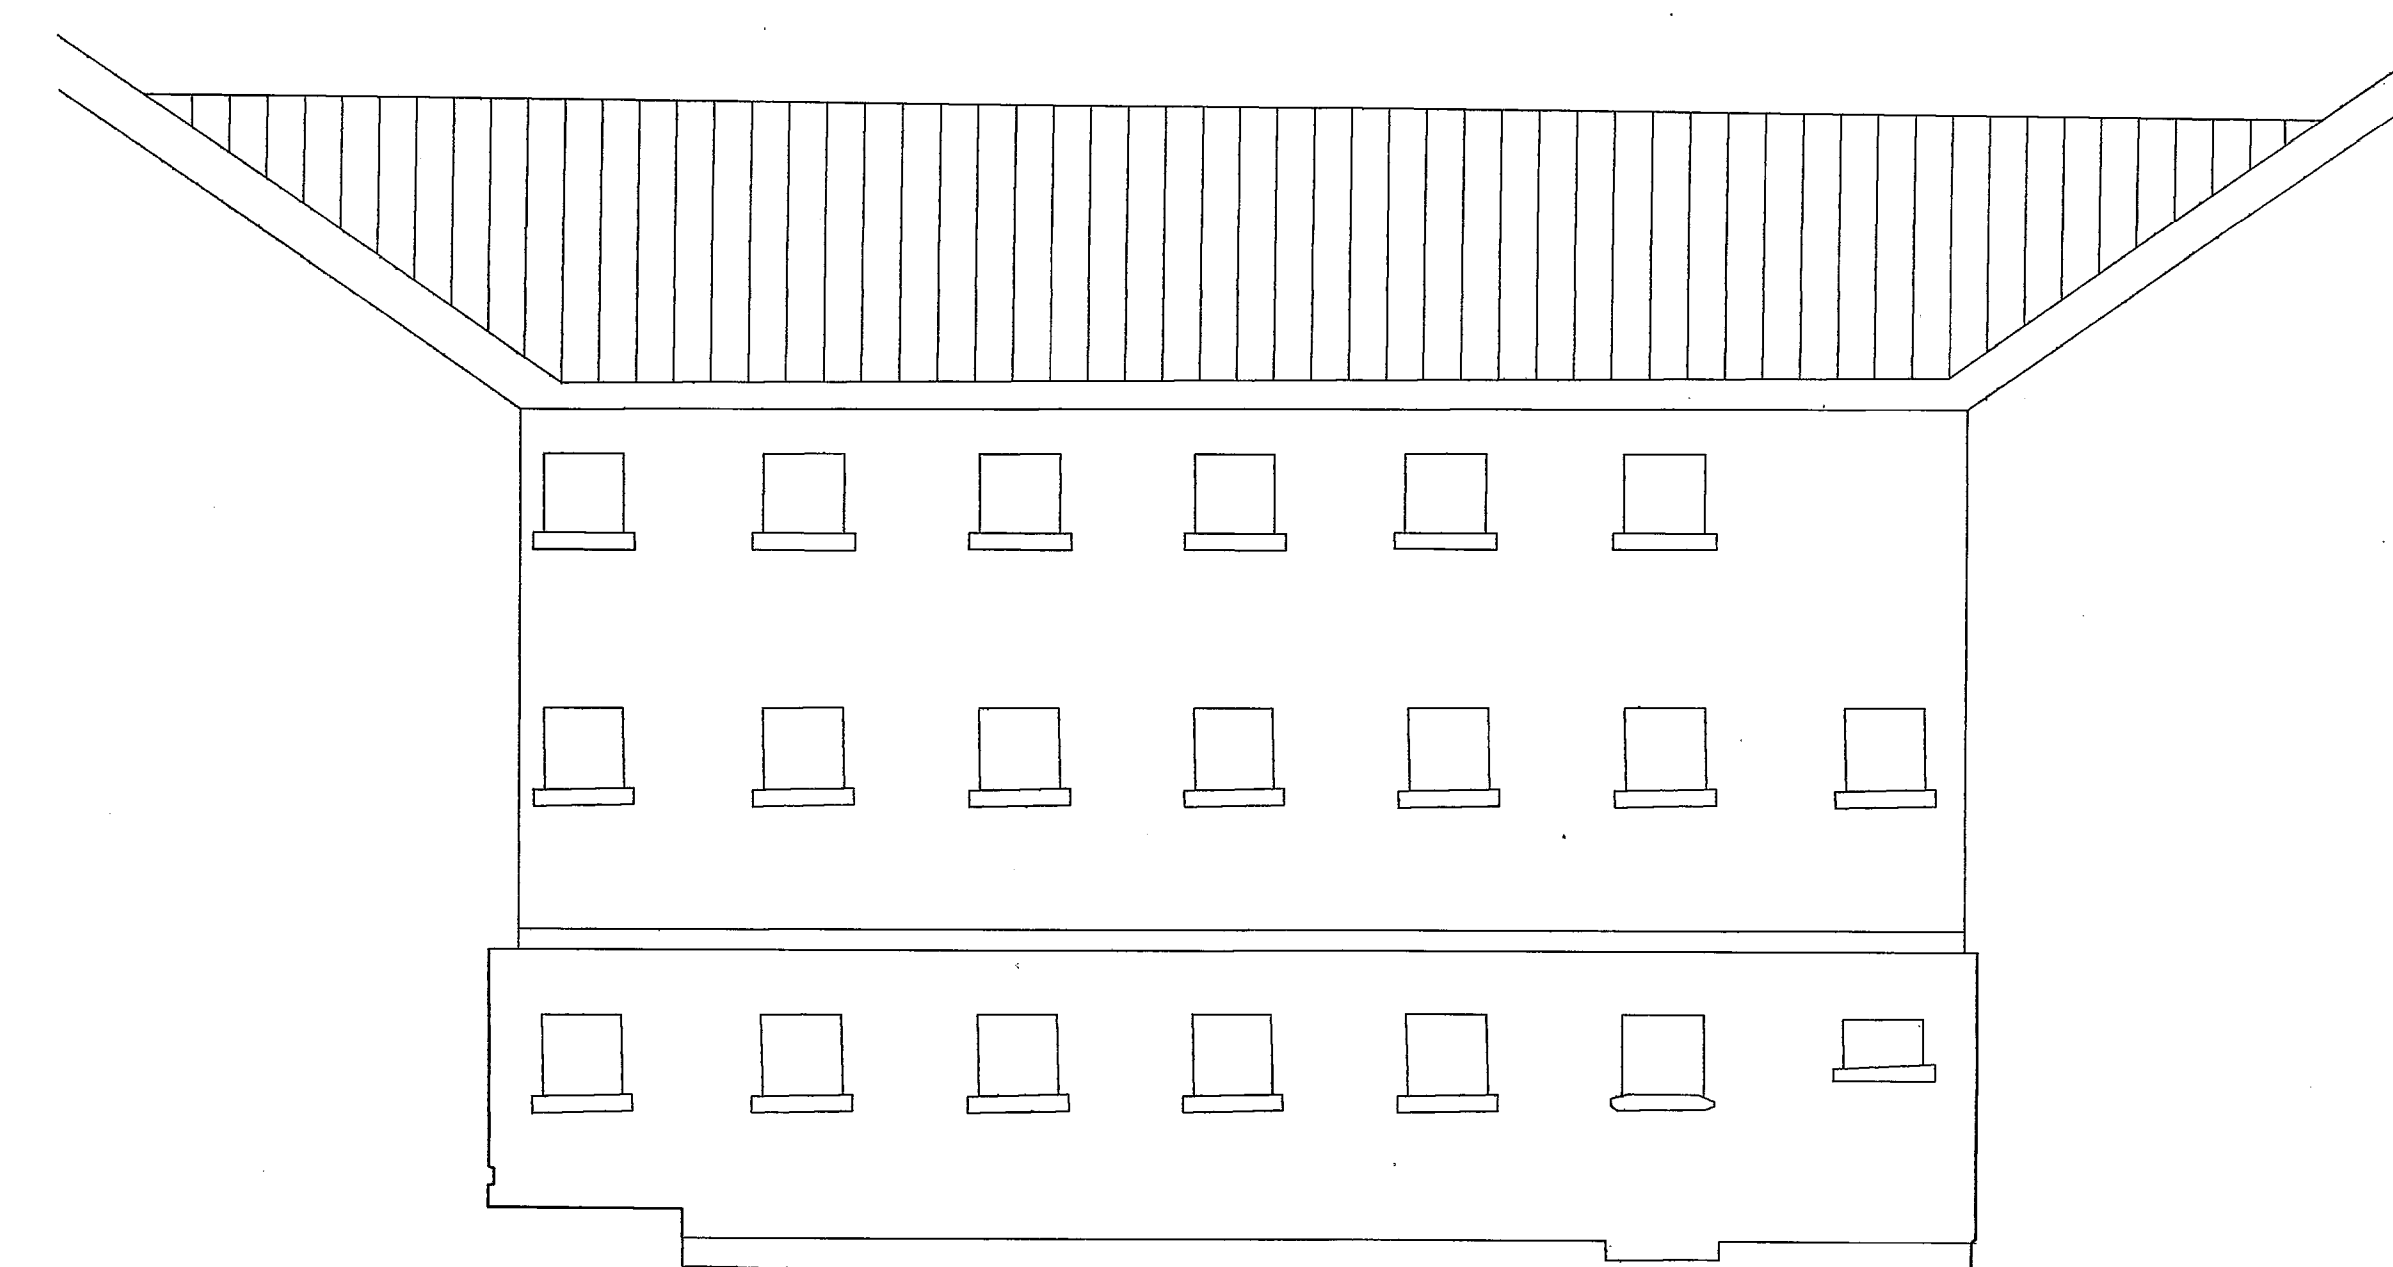


ANSICHT OST

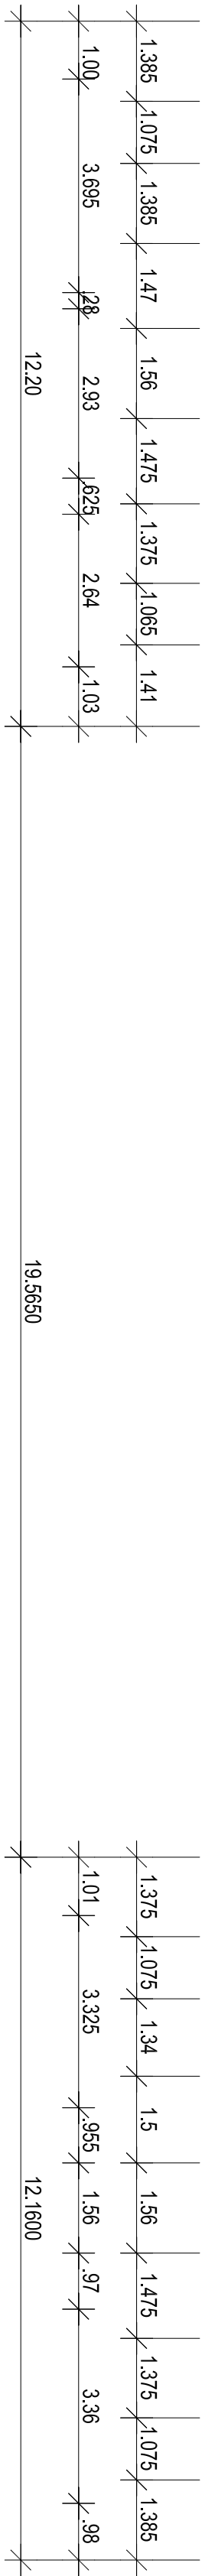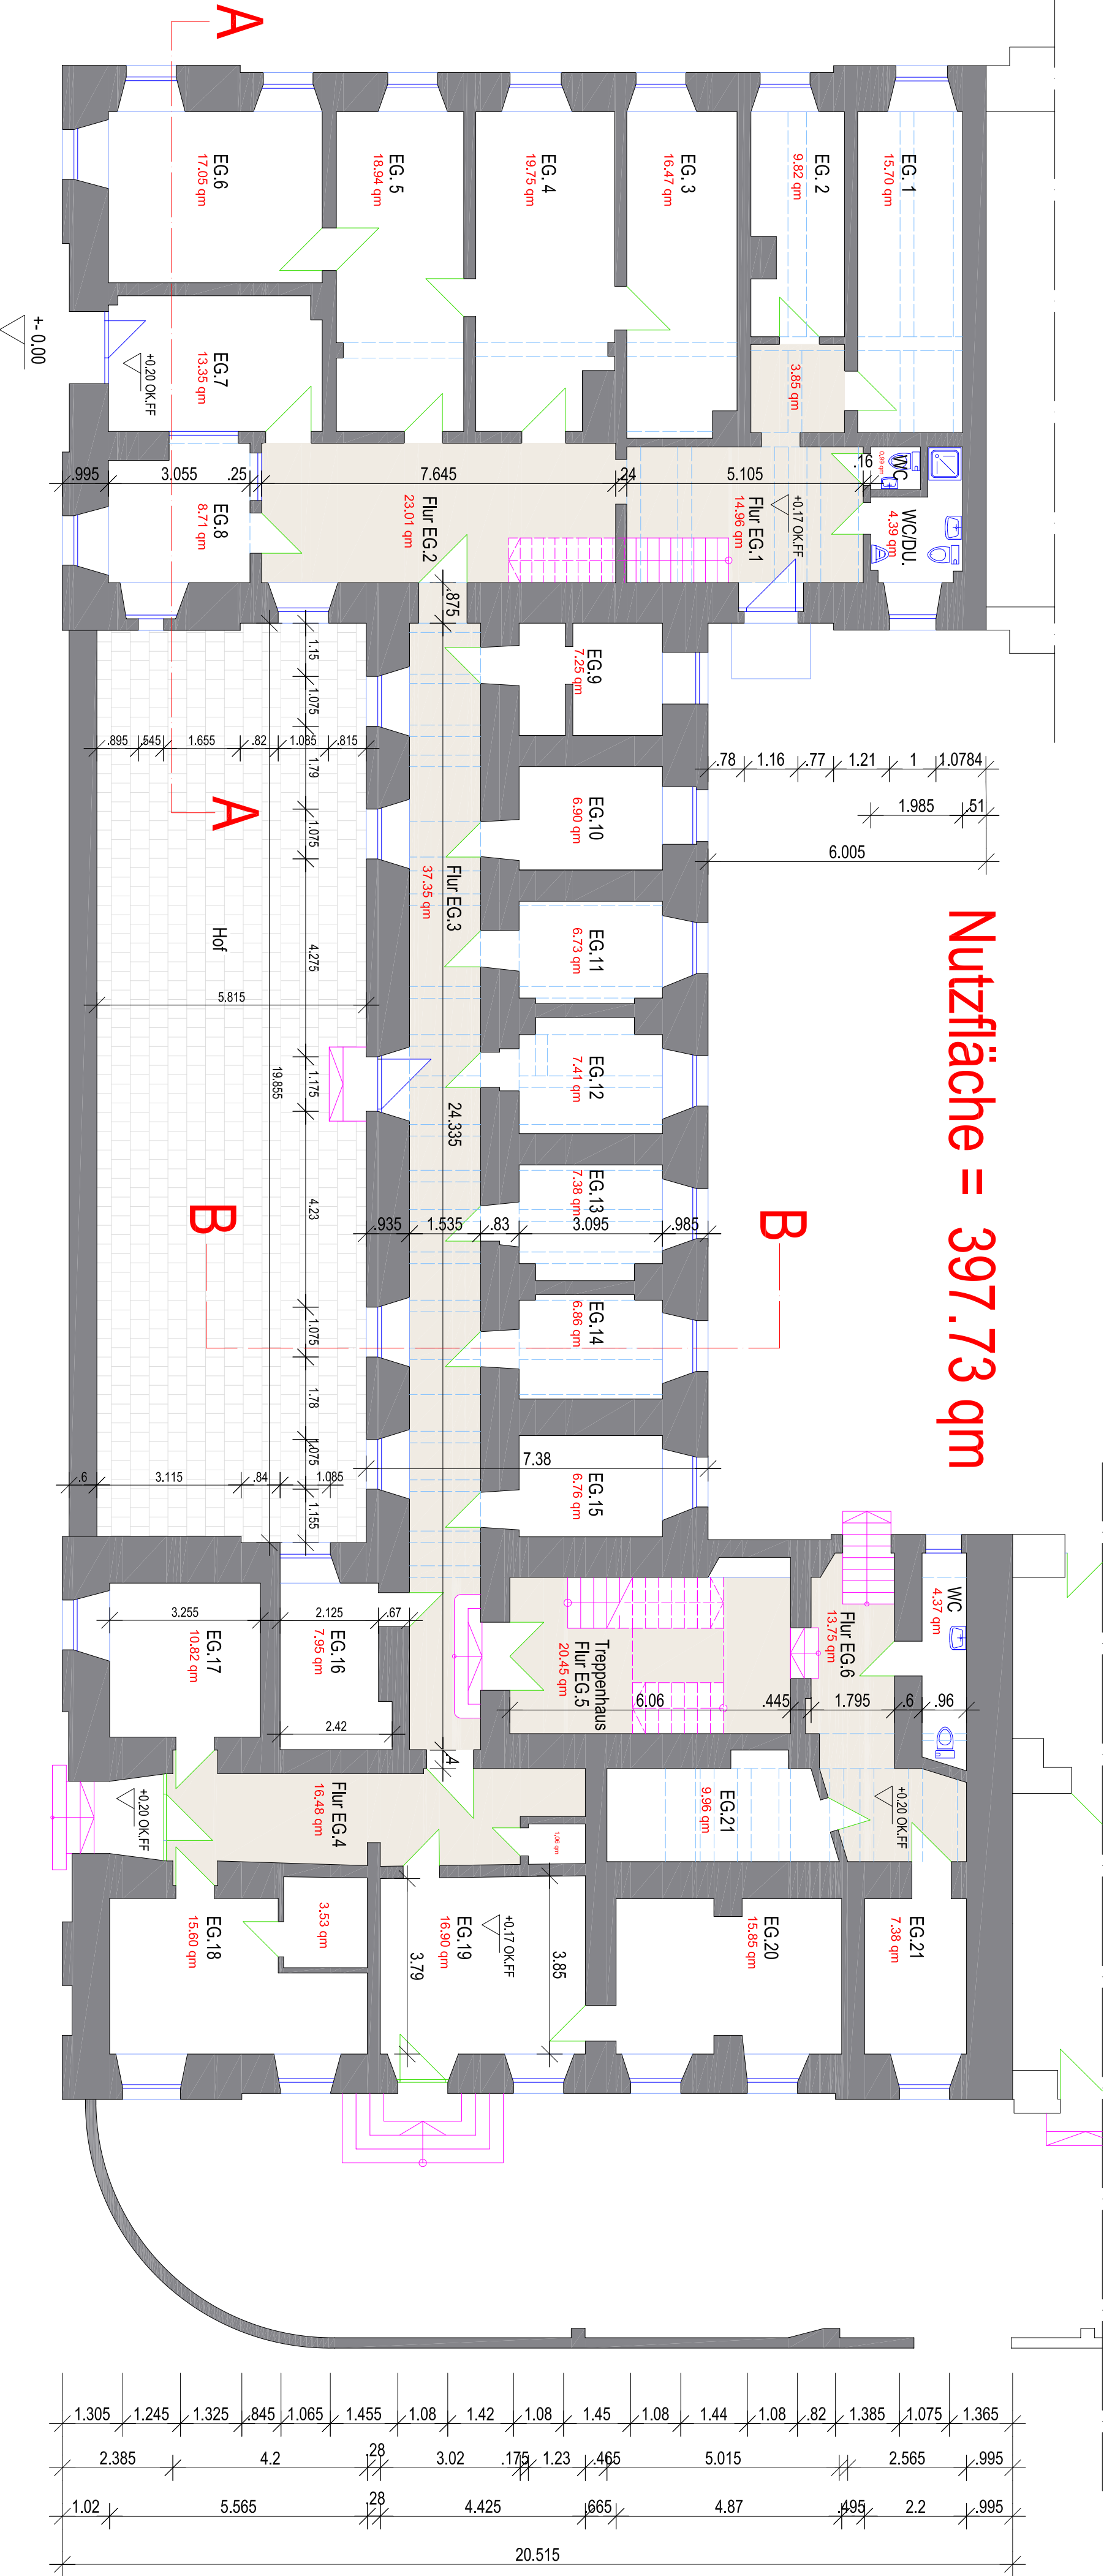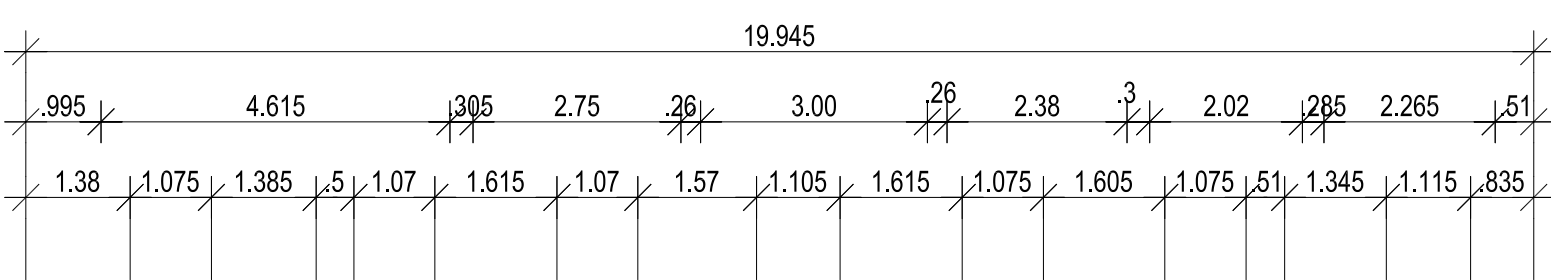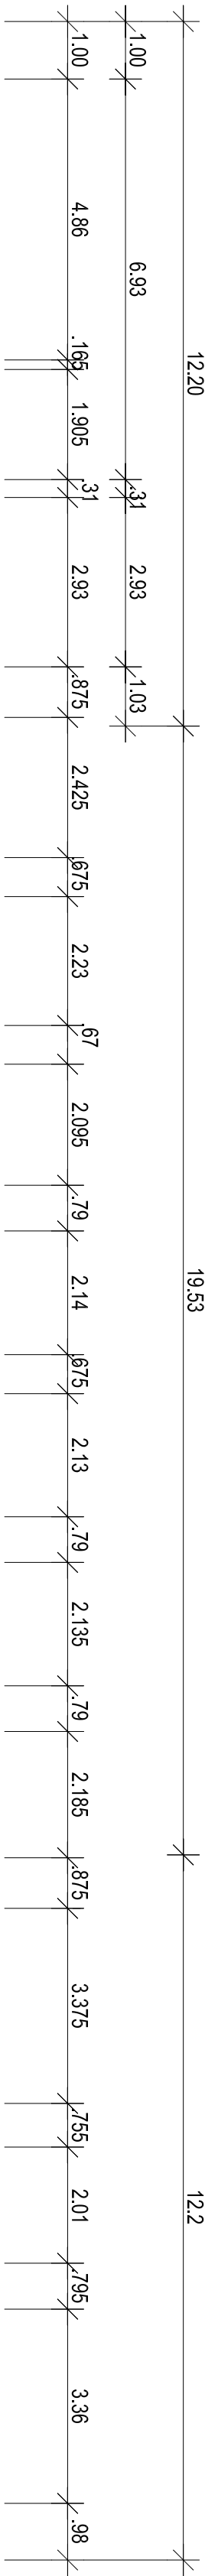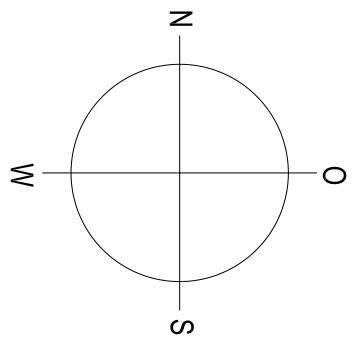

Grundriss Erdgeschoss


Ehem. JVA Göttingen		Bestand	Grundriss Erdgeschoss	M. 1 : 100	Blatt
Stadt Göttingen	- FD Hochbau -		10.02.09	Malsch / Henkel	3.1

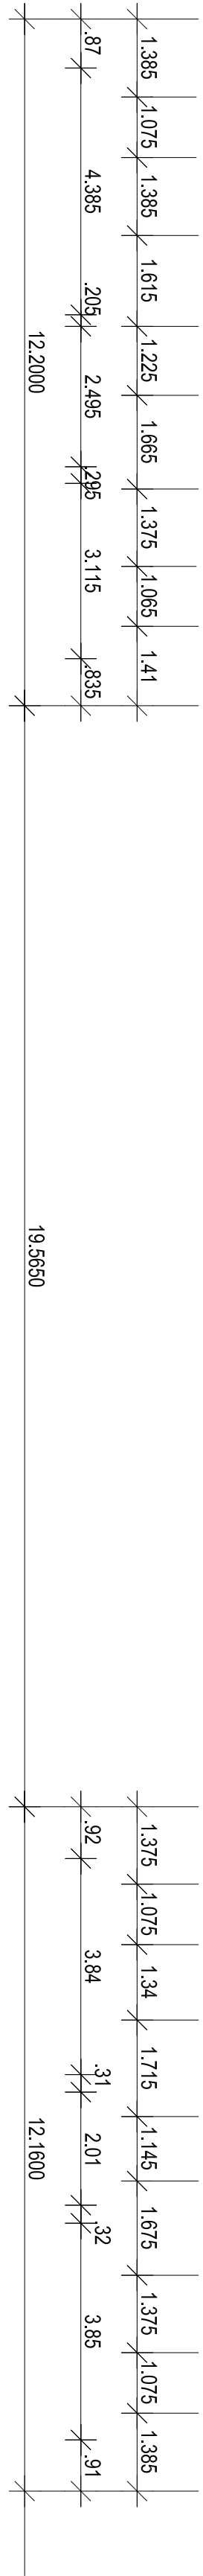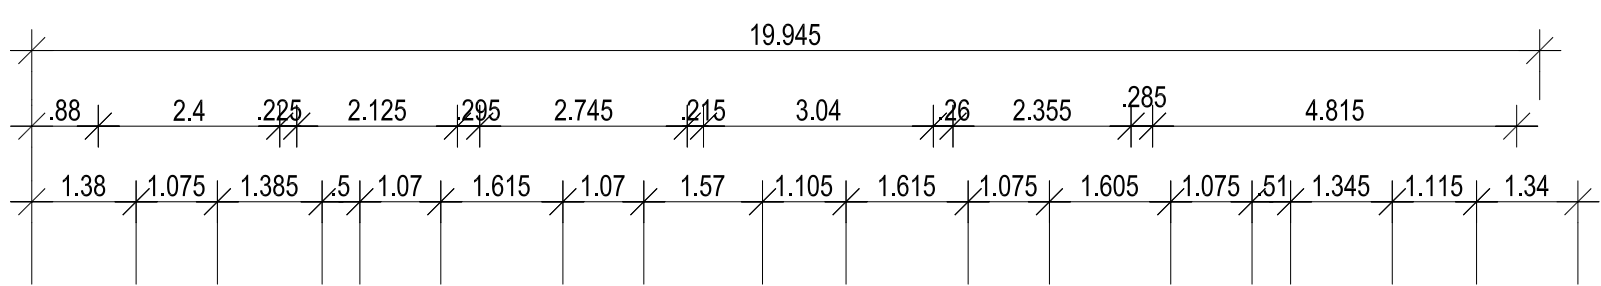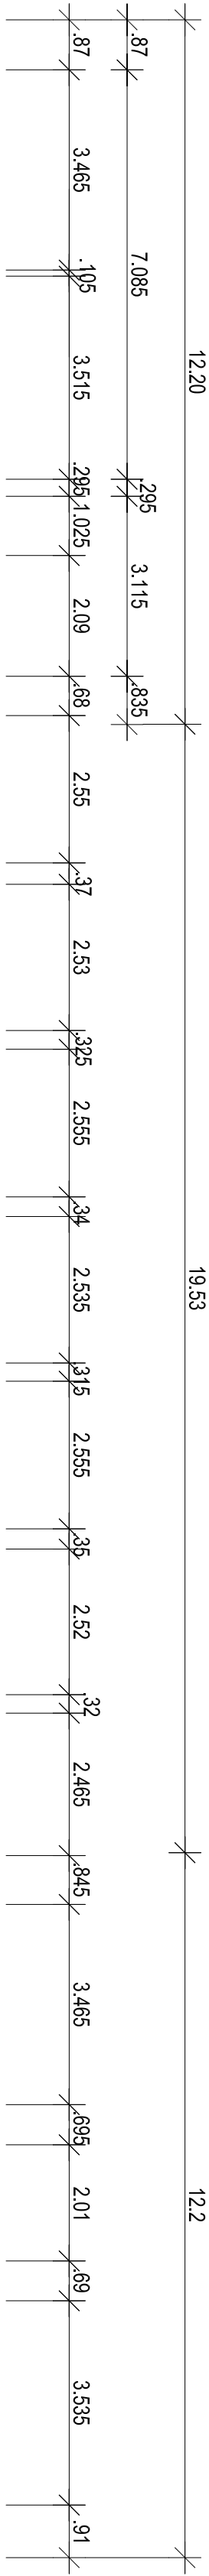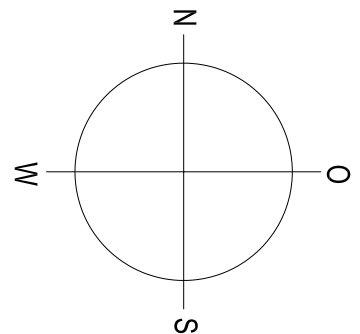


Grundriss 1.Obergeschoss

Ehem. JVA Göttingen		Bestand	Grundriss 1.Obergeschoss	M. 1 : 100	Blatt
Stadt Göttingen	- FD Hochbau -		16.02.09	Malsch / Henkel	3.2

Schnitt A - A

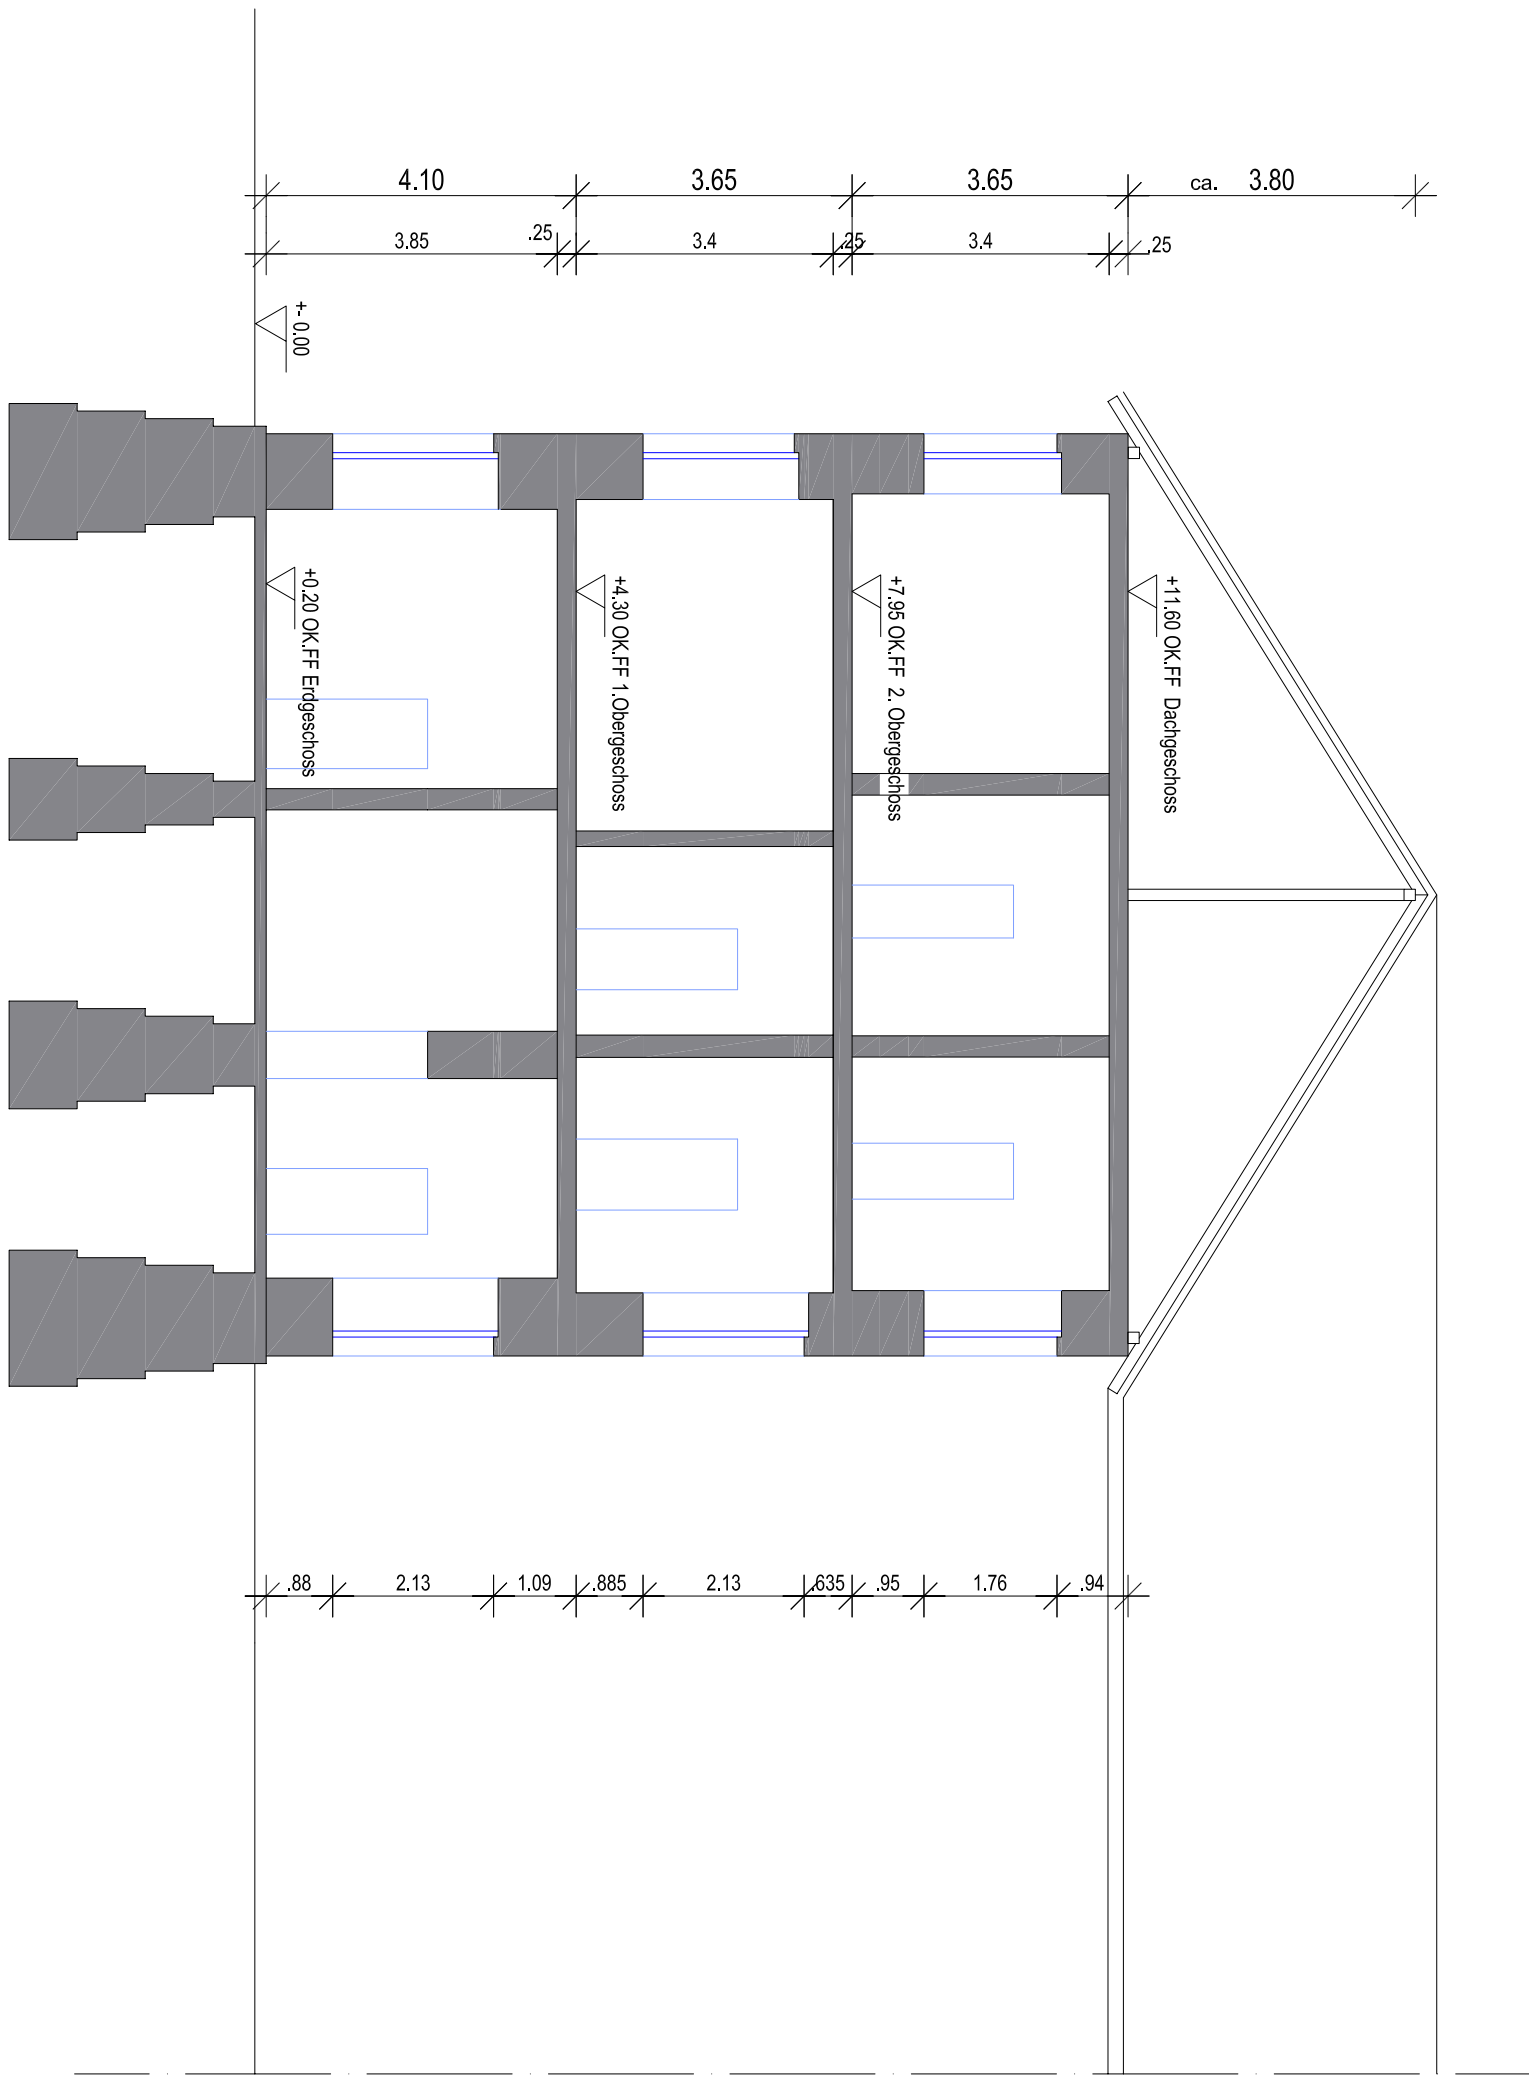

Schnitt B - B

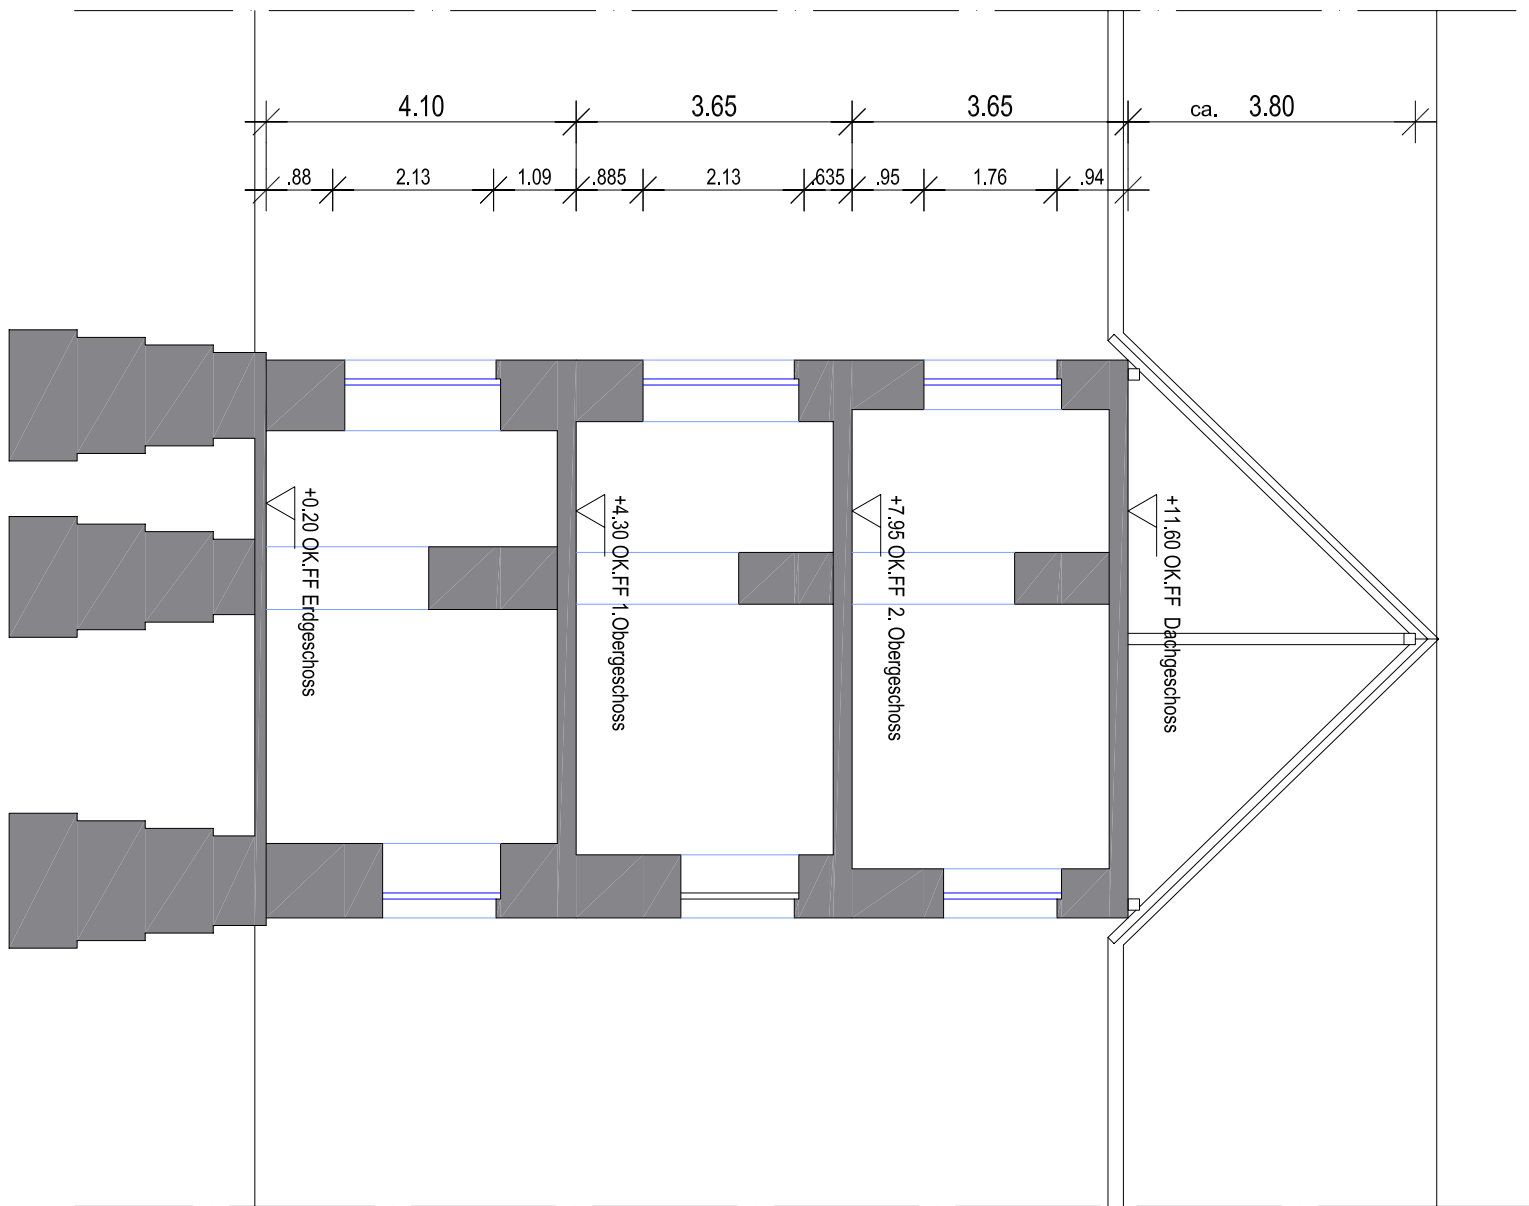

Ehem. JVA Göttingen		Bestand	Schnitte	M. 1 : 100	Blatt
Stadt Göttingen	- FD Hochbau -		26.02.09	Malsch / Henkel	3.4