


K I R C H E G R O S S - L O B K E

Grundriß
M 1/100

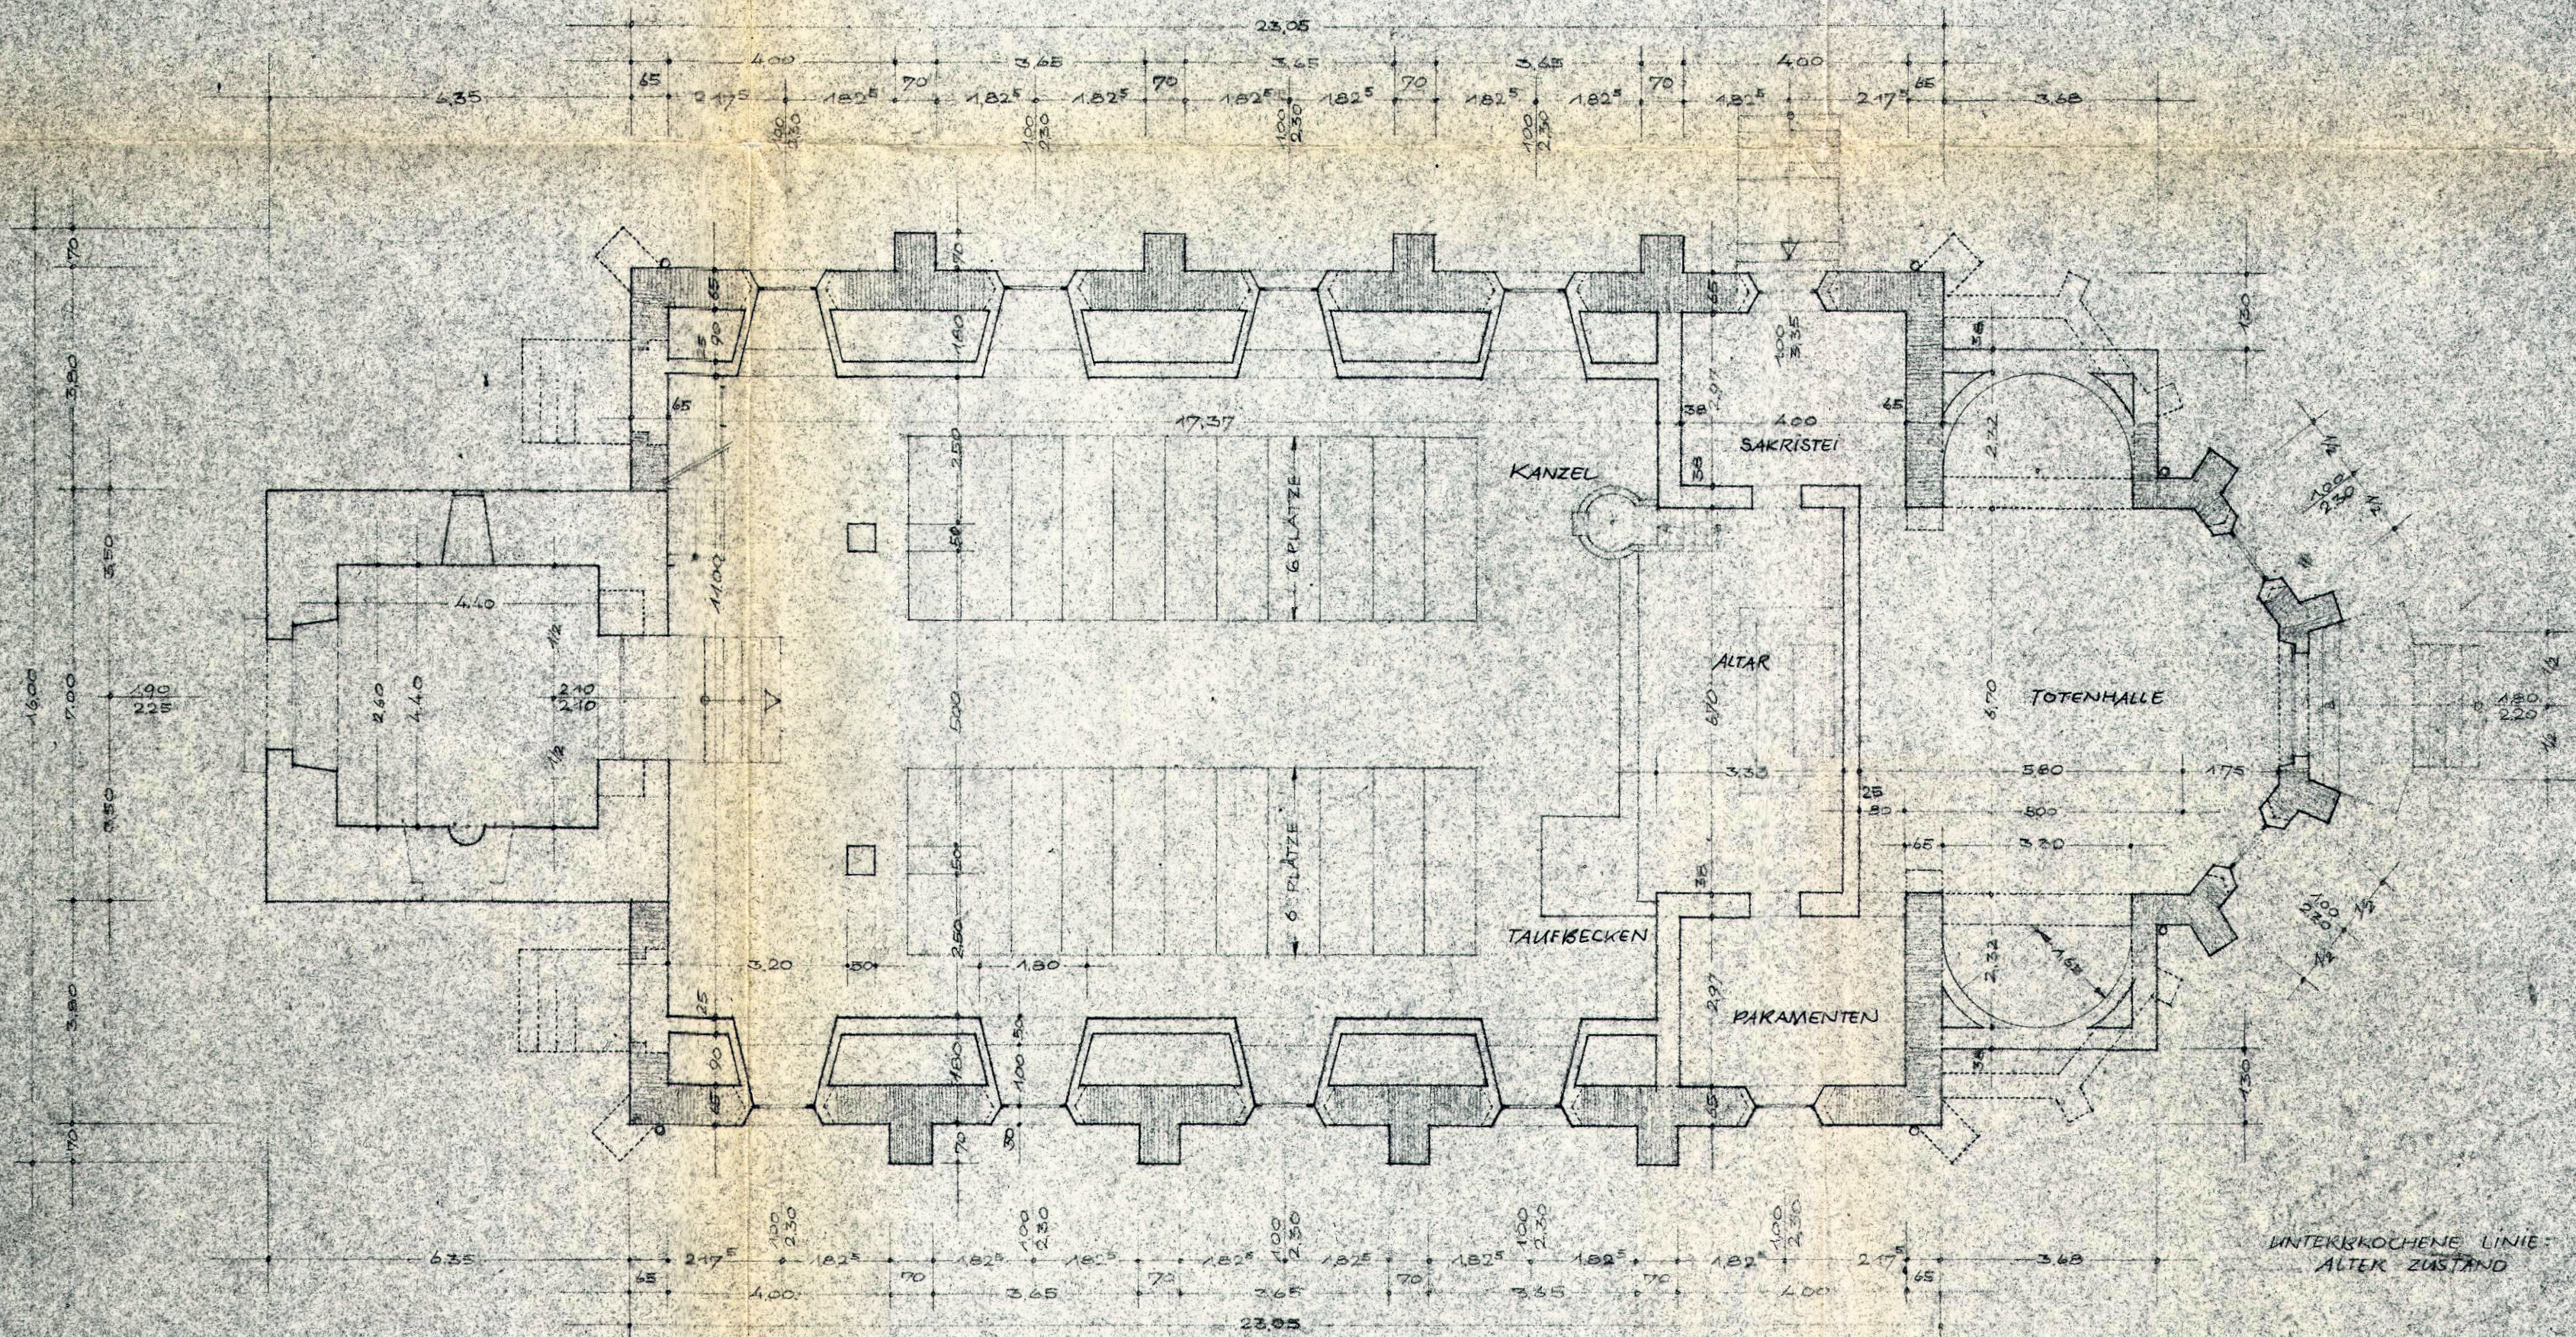

HILDESHEIM 14.92
IM OKT 1950
35/55

Bauherr

Arch. Albert Steinborn
Architekt B.D.A.
Hildesheim
Leinischstraße 17

ARCHITEKT BDA
STEINBORN