KIRCHE GROSS - LOBKE

Querschnitt
M 1/100

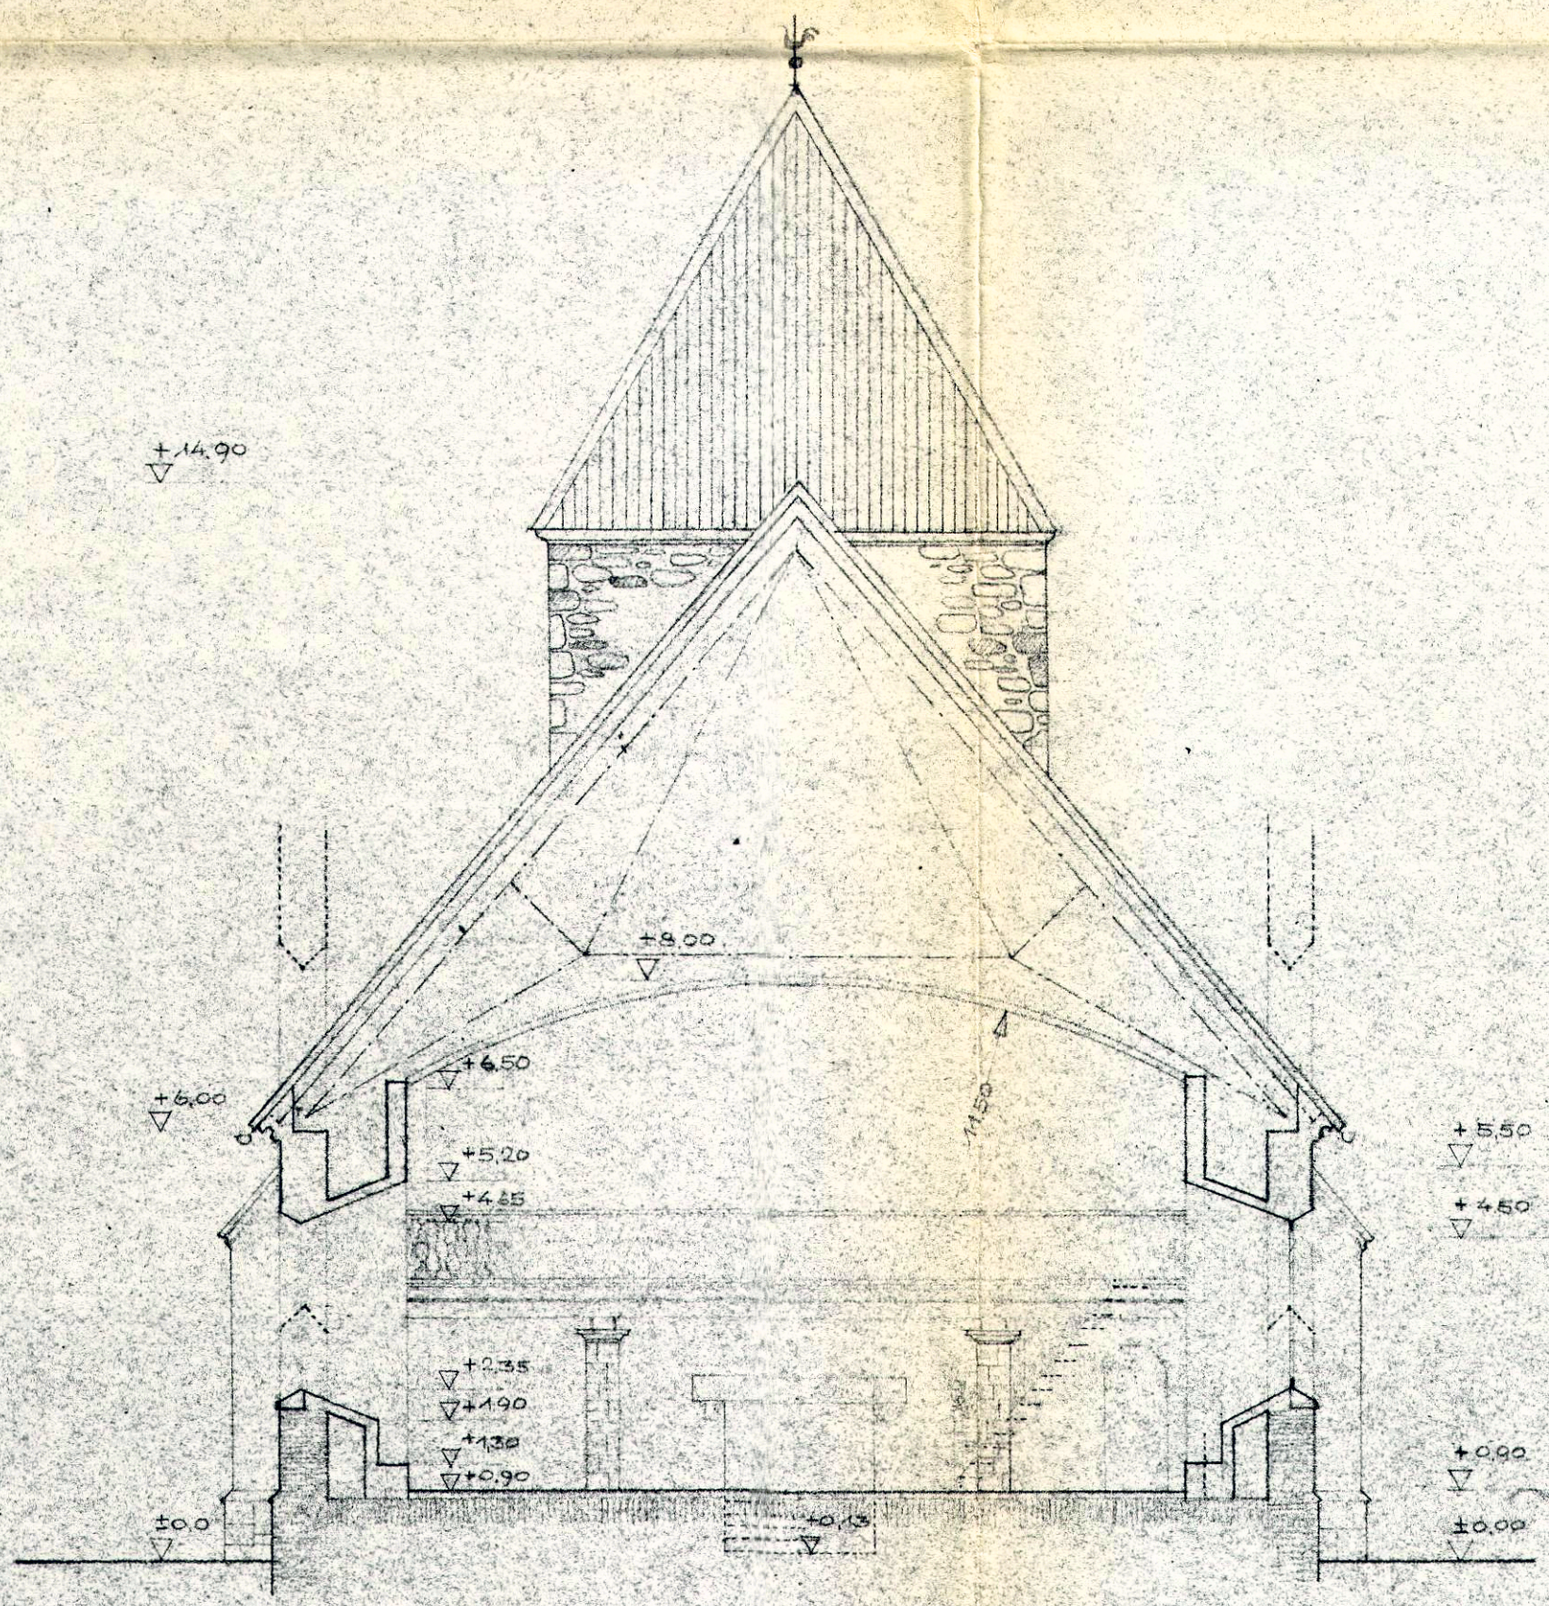

UNTERBROCHENE LINIE
ALTER ZUSTAND

HILDESHEIM IM OKT. 1950
1494 32/37

Arch. Albert Steinborn
Architekt B.D.A.
Hildesheim
Leunisstraße 17

ARCHITEKT BDA
STEINBORN