




m.CZYSTY FOTOGRAFJE

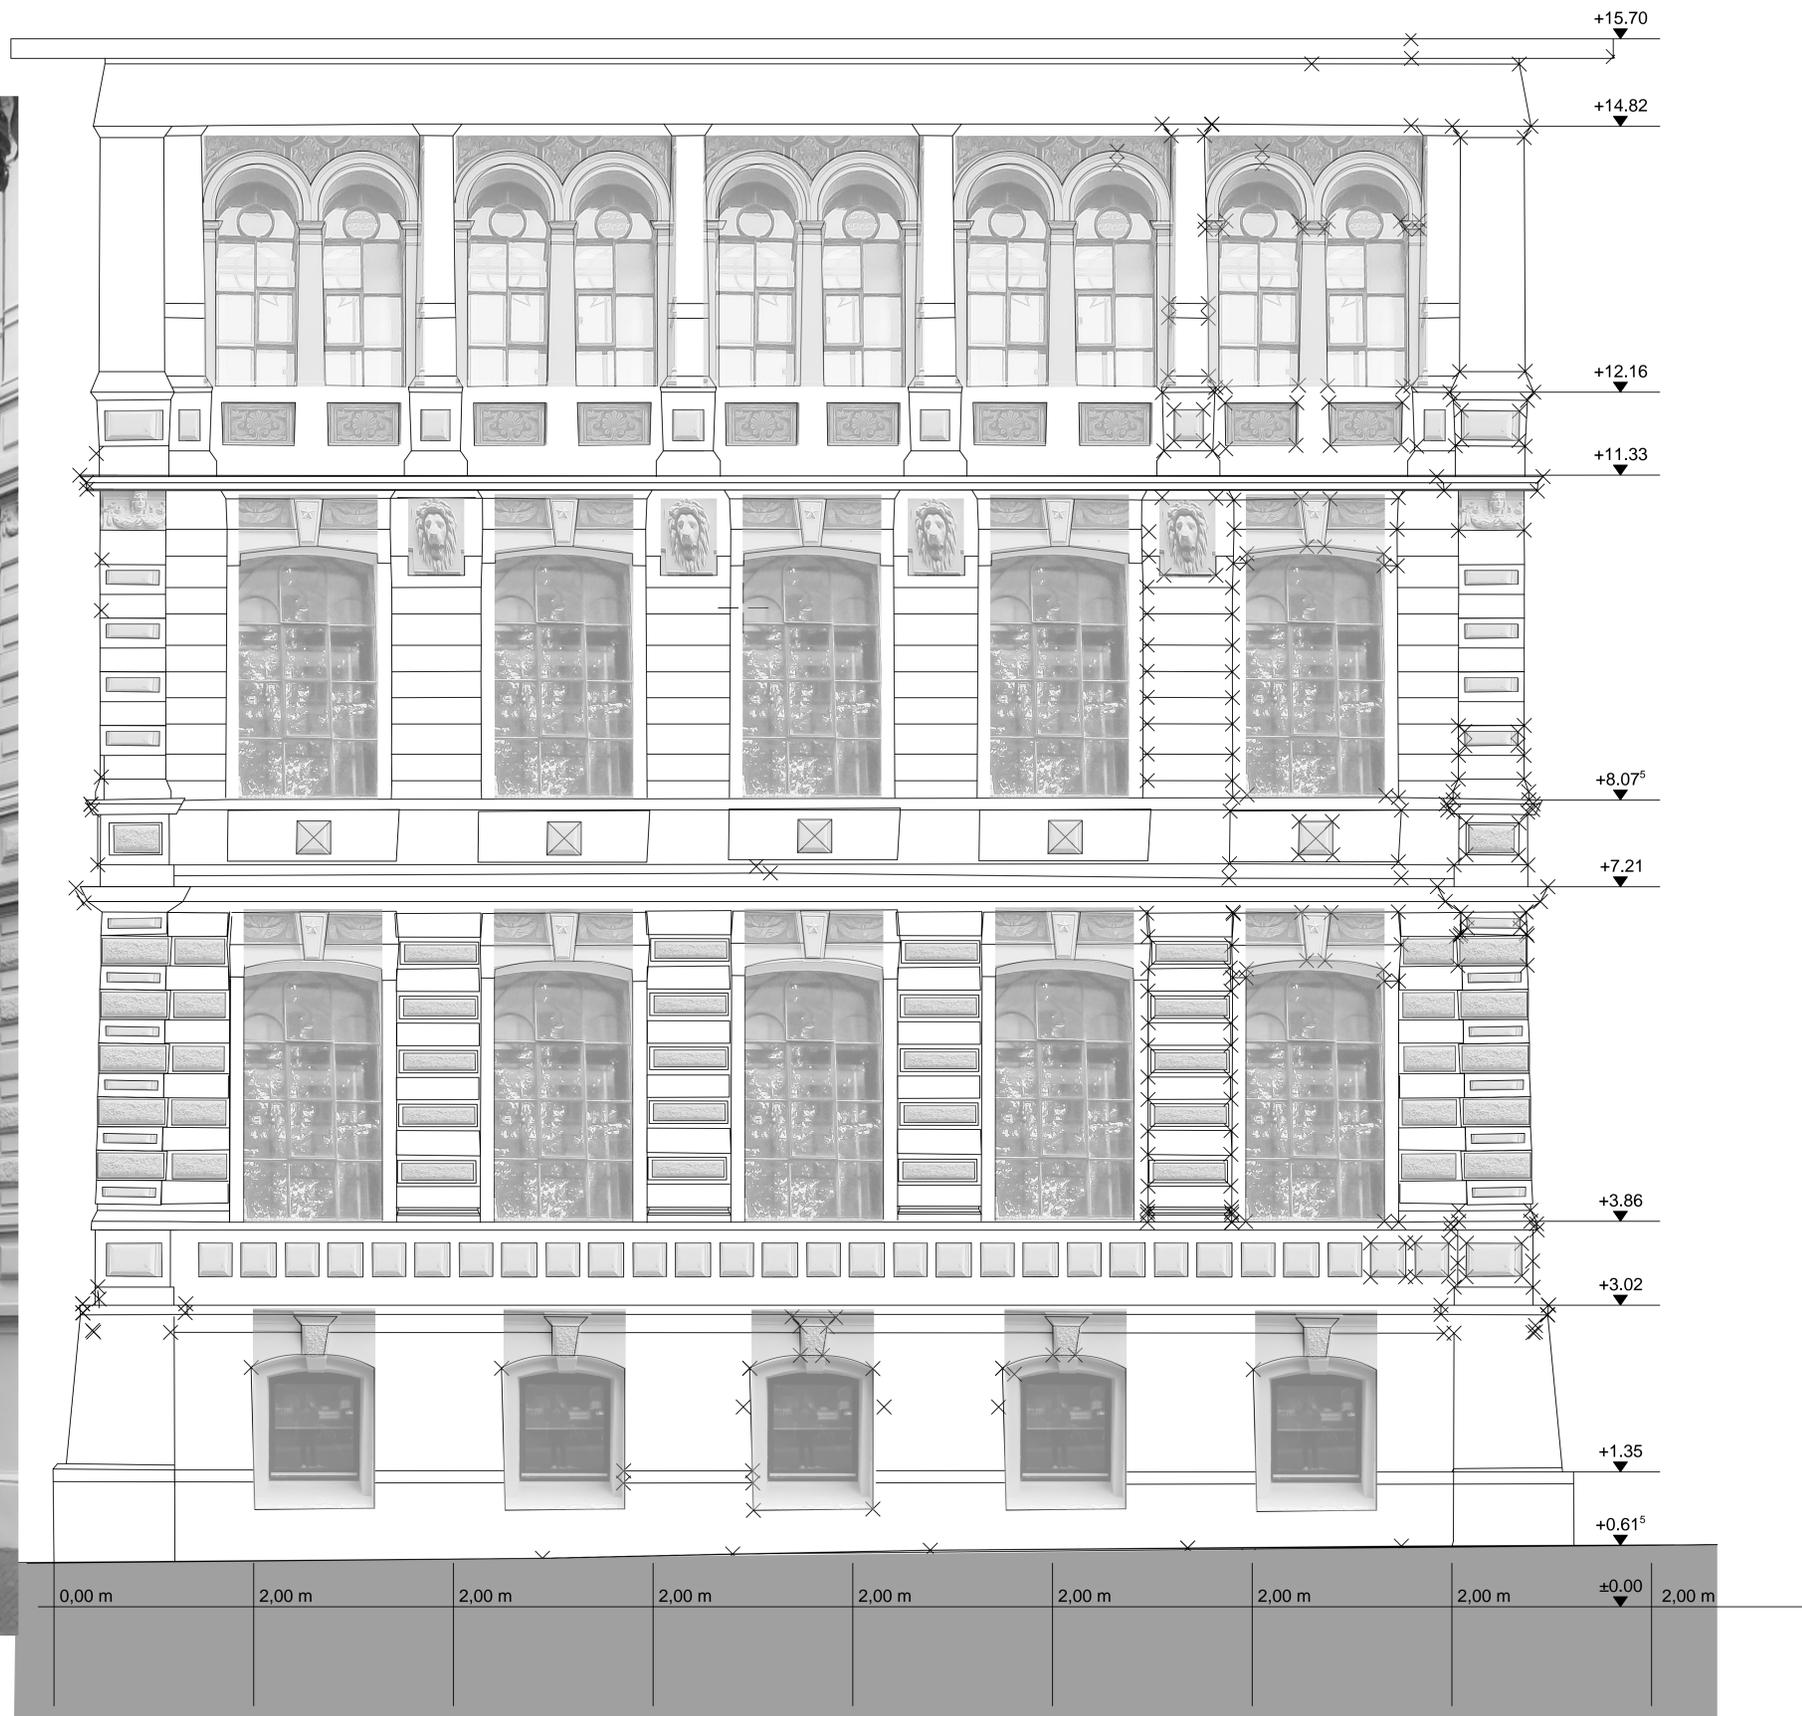

Prüfungsleistung:
 Bauaufnahme SS 2016
 Dipl.- Ing. Ludwig Röver
Beteiligte:
 Markus Czasty 21460
 Martin Ilmers 21461
Zeichnung:
 Ost-Fassade der HS 21
 15.06.2016
 Maßstab 1:25