


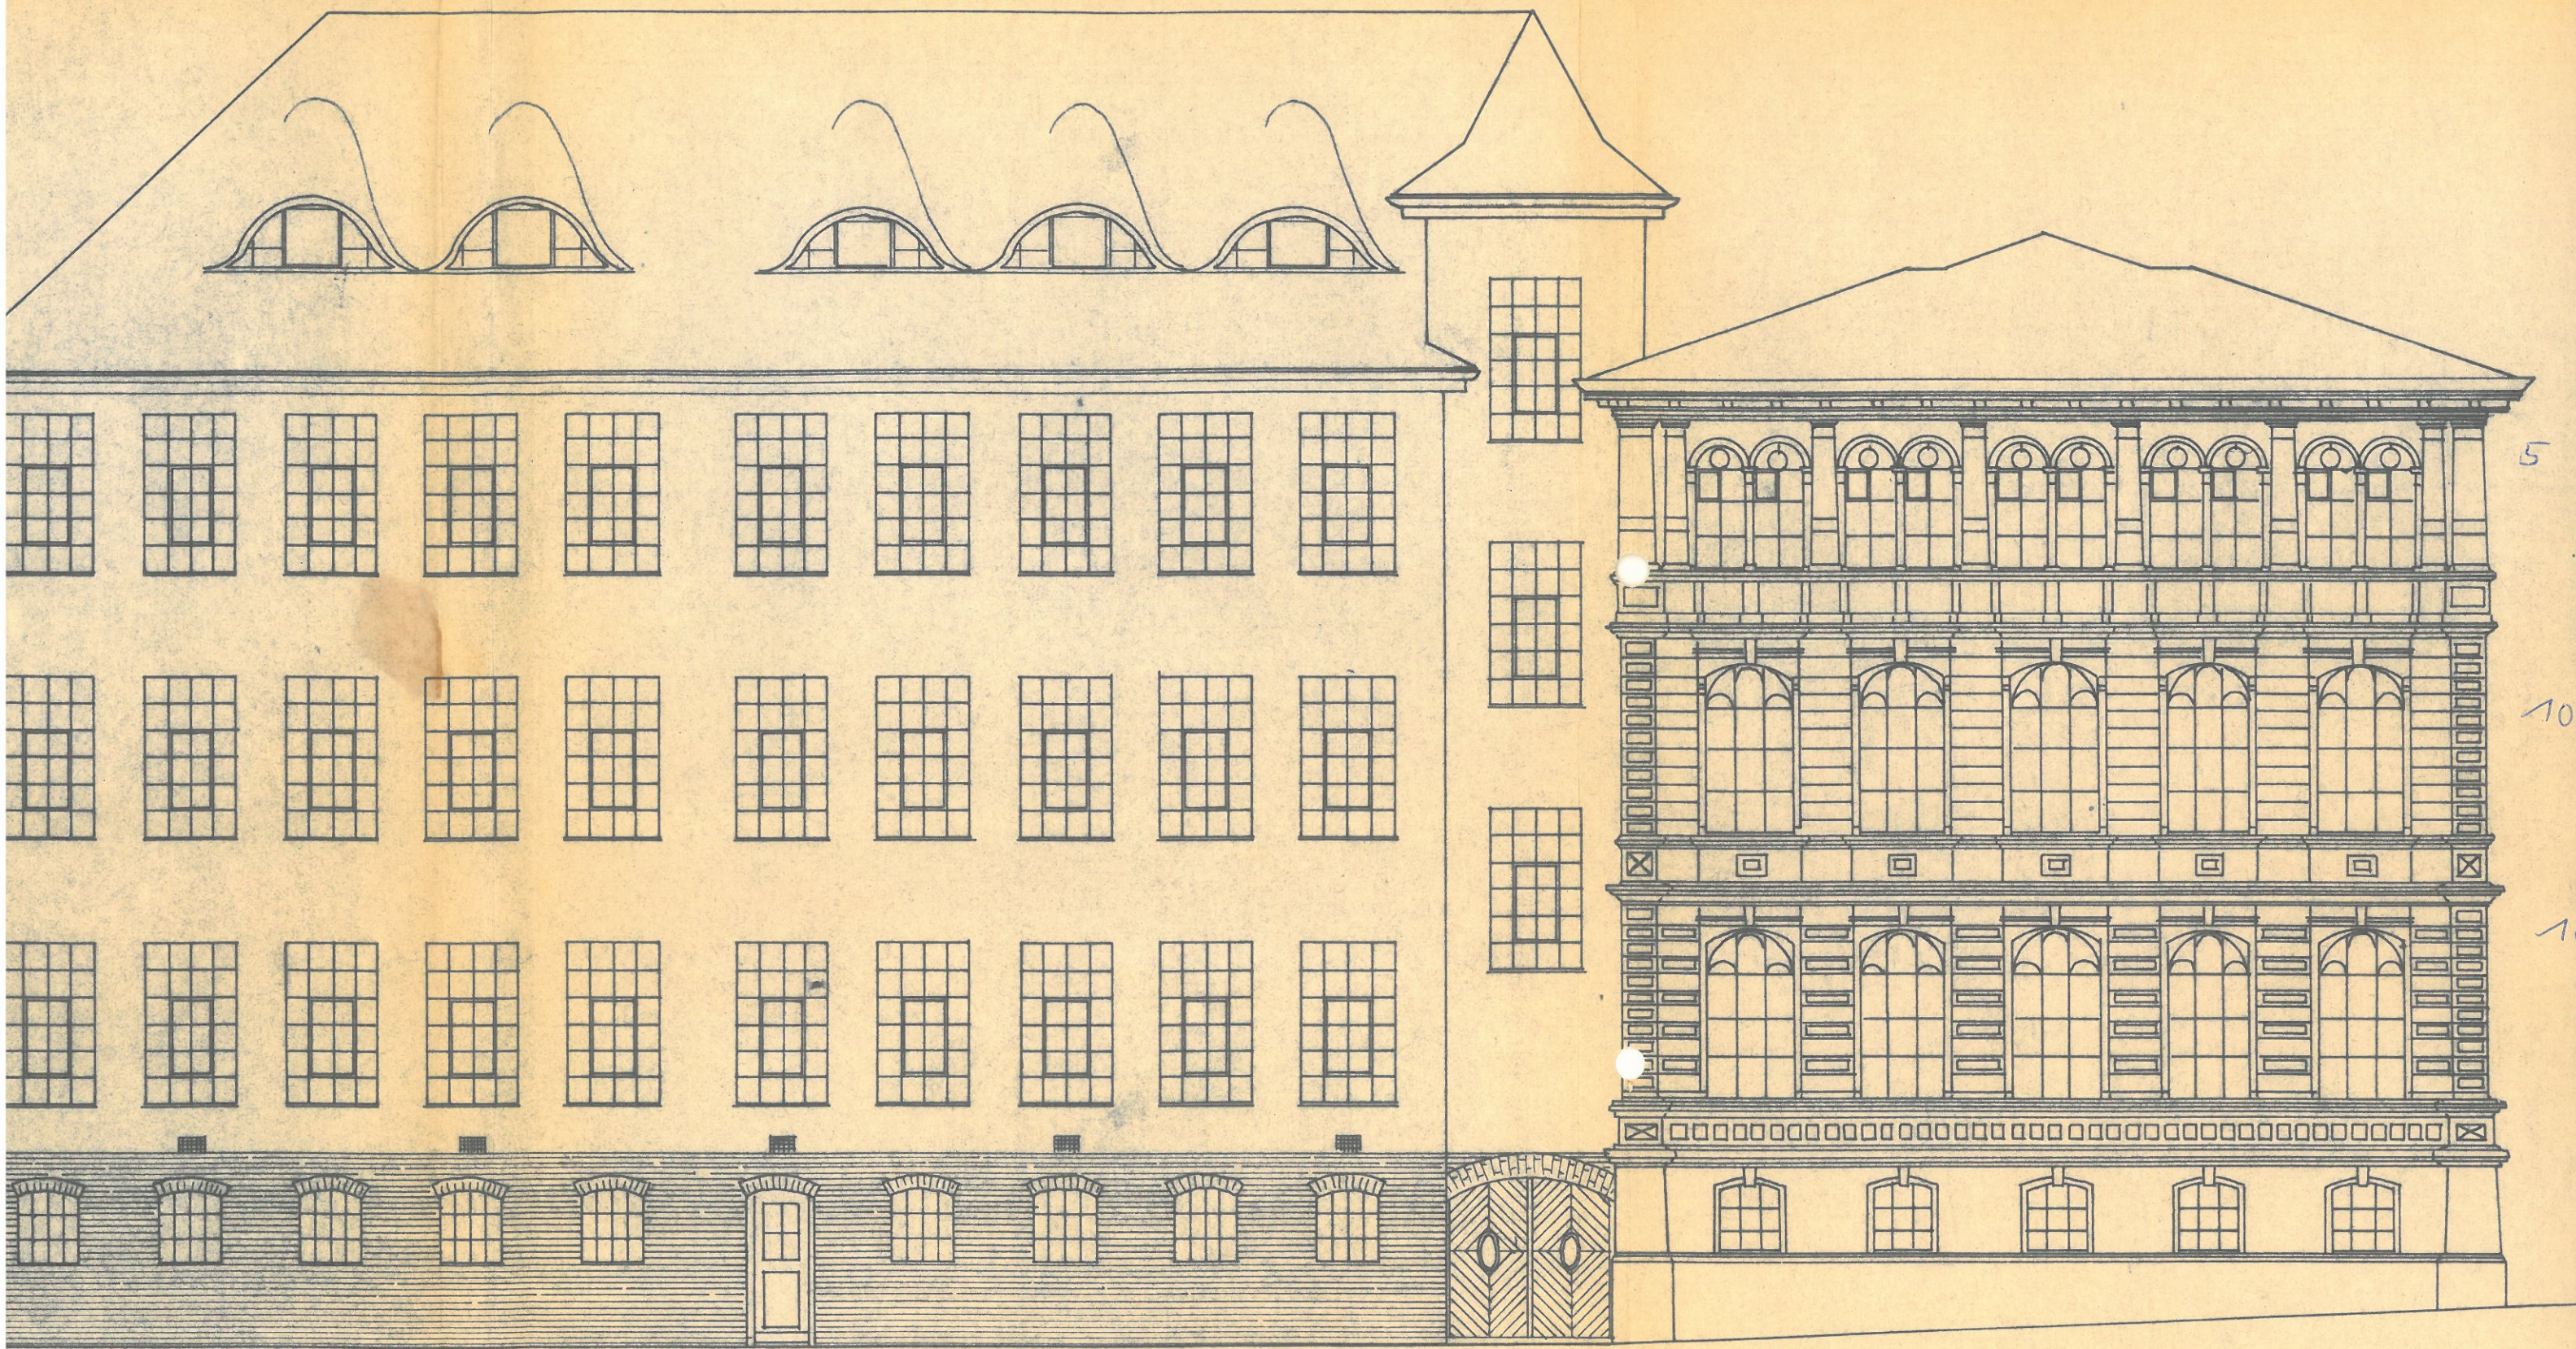

OSTANSICHT M 1:100

STAATLICHE ING. SCHULE
FÜR BAUWESEN IN BUXTEHUDE