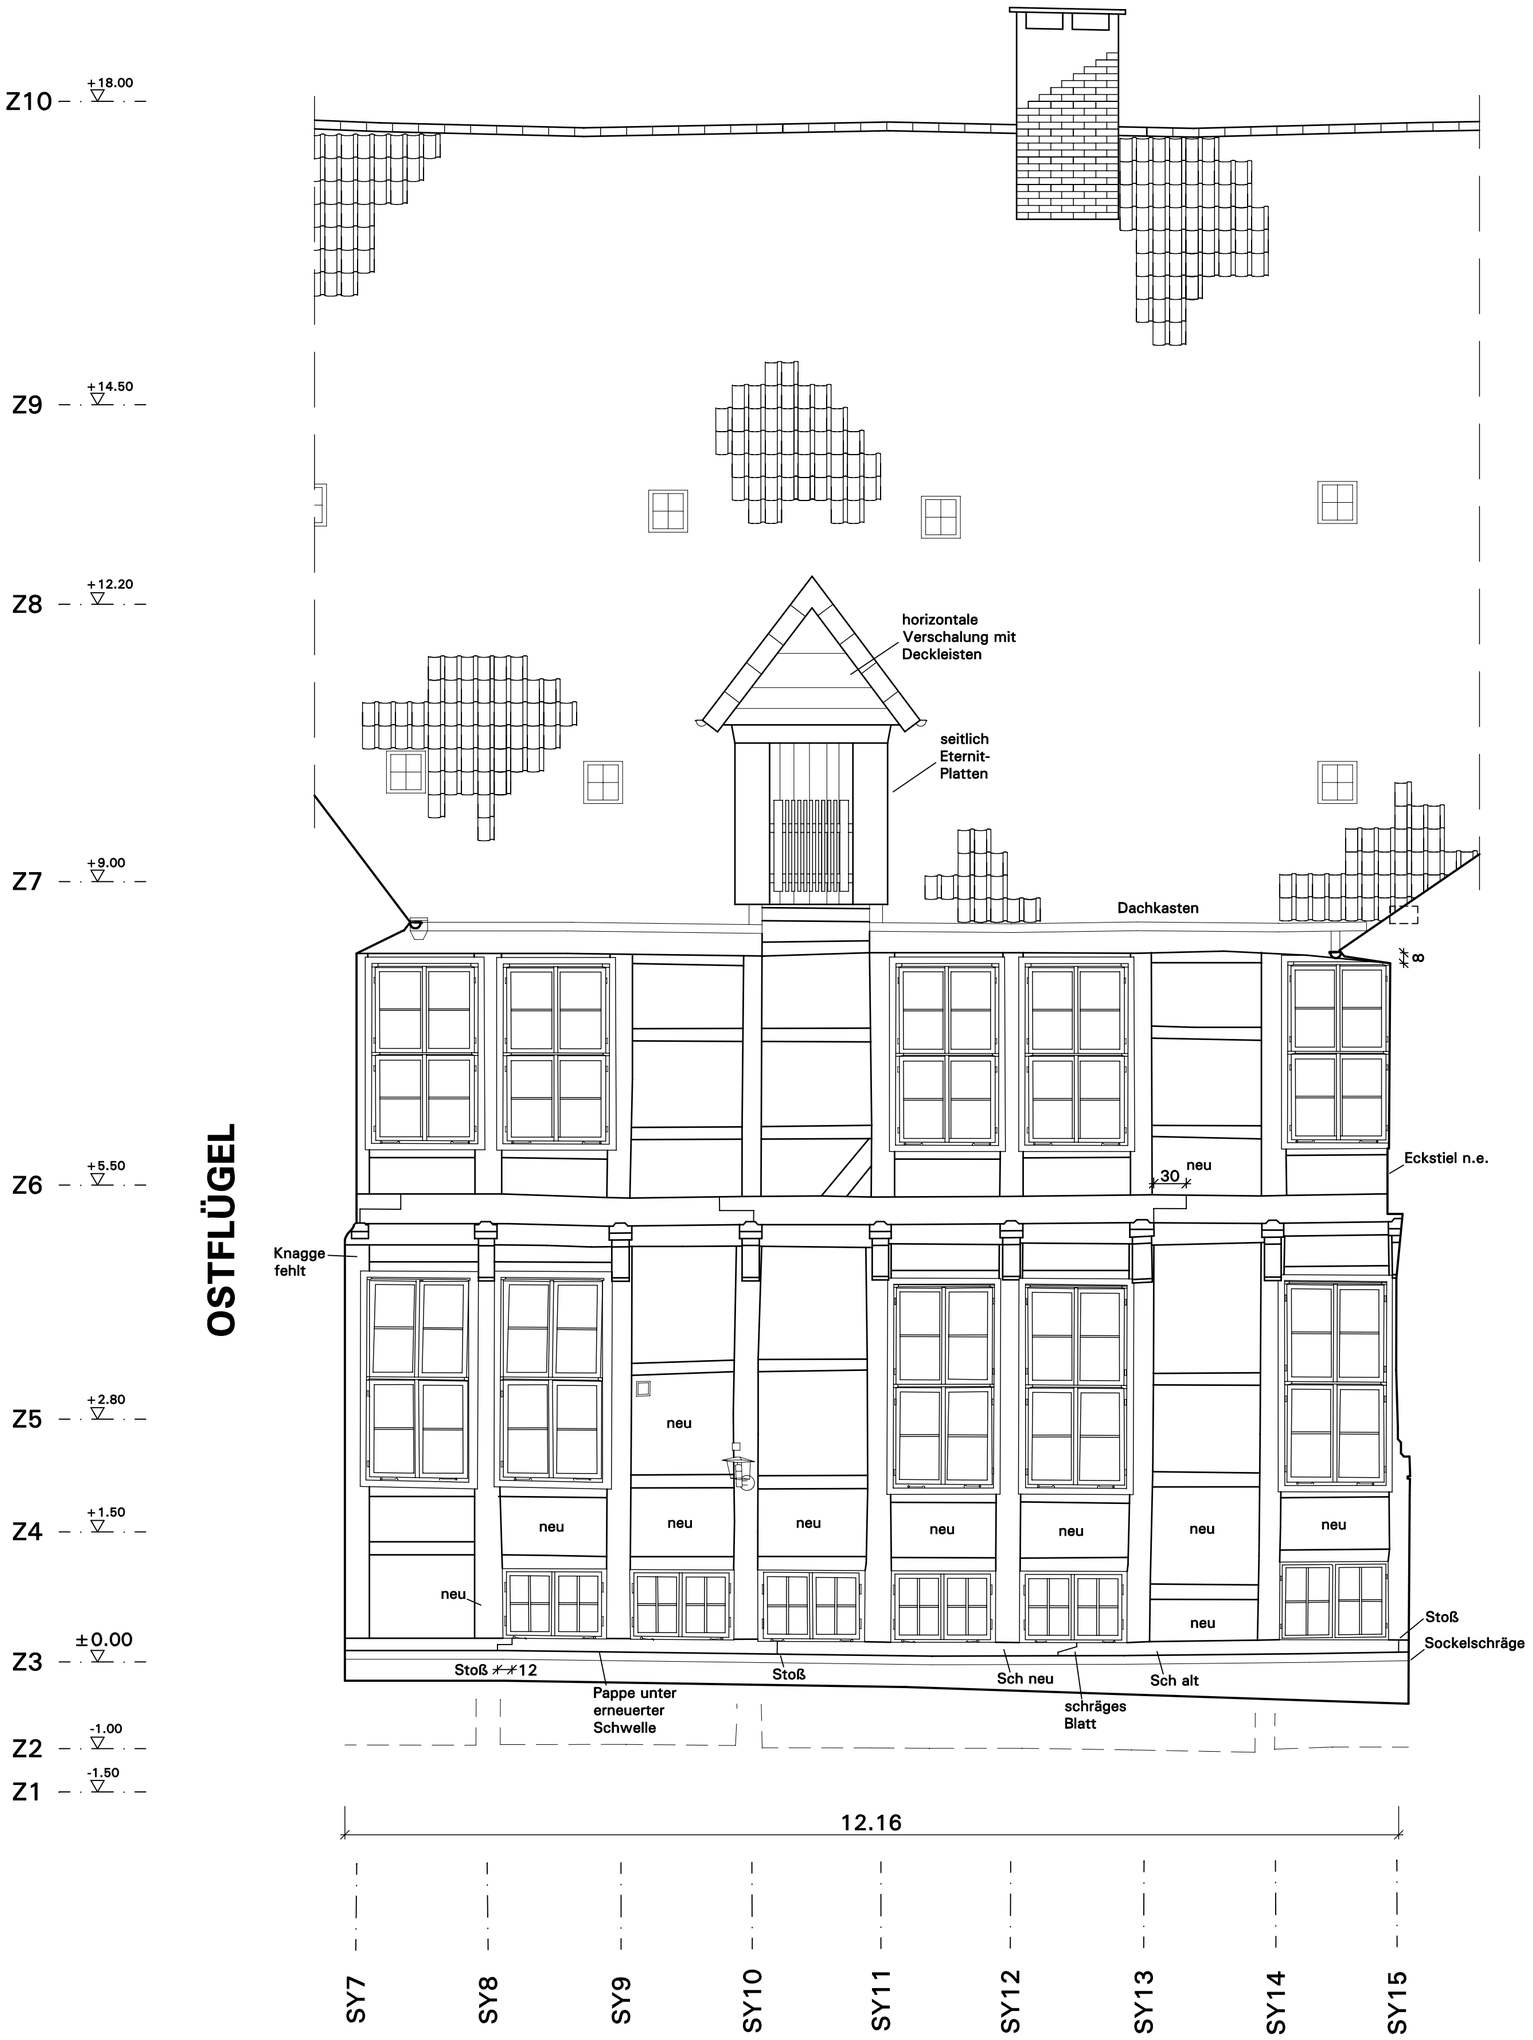

Übersicht:

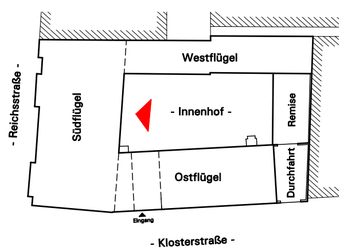

INGENIEURBÜRO FÜR DAS BAUWESEN

Dipl.-Ing. K. Brenker - Dipl.-Bauing. B. Gockel

Kieler Straße 1 - 34225 Baunatal - Tel. (05601)9768-0 - Fax (05601) 9768-19
Uferstraße 50 - 99817 Eisenach - Tel. (03691)74370-5 - Fax (03691)74370-7
Scharrenstr. 22 - 37115 Duderstadt - Tel. (05527)99744-0 - Fax (05527)99744-2

Auftraggeber:	Staatliches Baumanagement Braunschweig I An der Martinikirche 7 38100 Braunschweig			
Projekt:	Kloster Zur Ehre Gottes, Wolfenbüttel Gesamtanlage			
Darstellung:	Südflügel Nordfassade (Innenhof)			
Maßstab: 1 : 50		Datum:	Name:	Projekt - Nr.: 05050
	gez.:	09. Januar 2006	Brenker / Mecke	Seite: A3
Plangröße: 59,4 x 59,4	geändert:			
	geändert:			